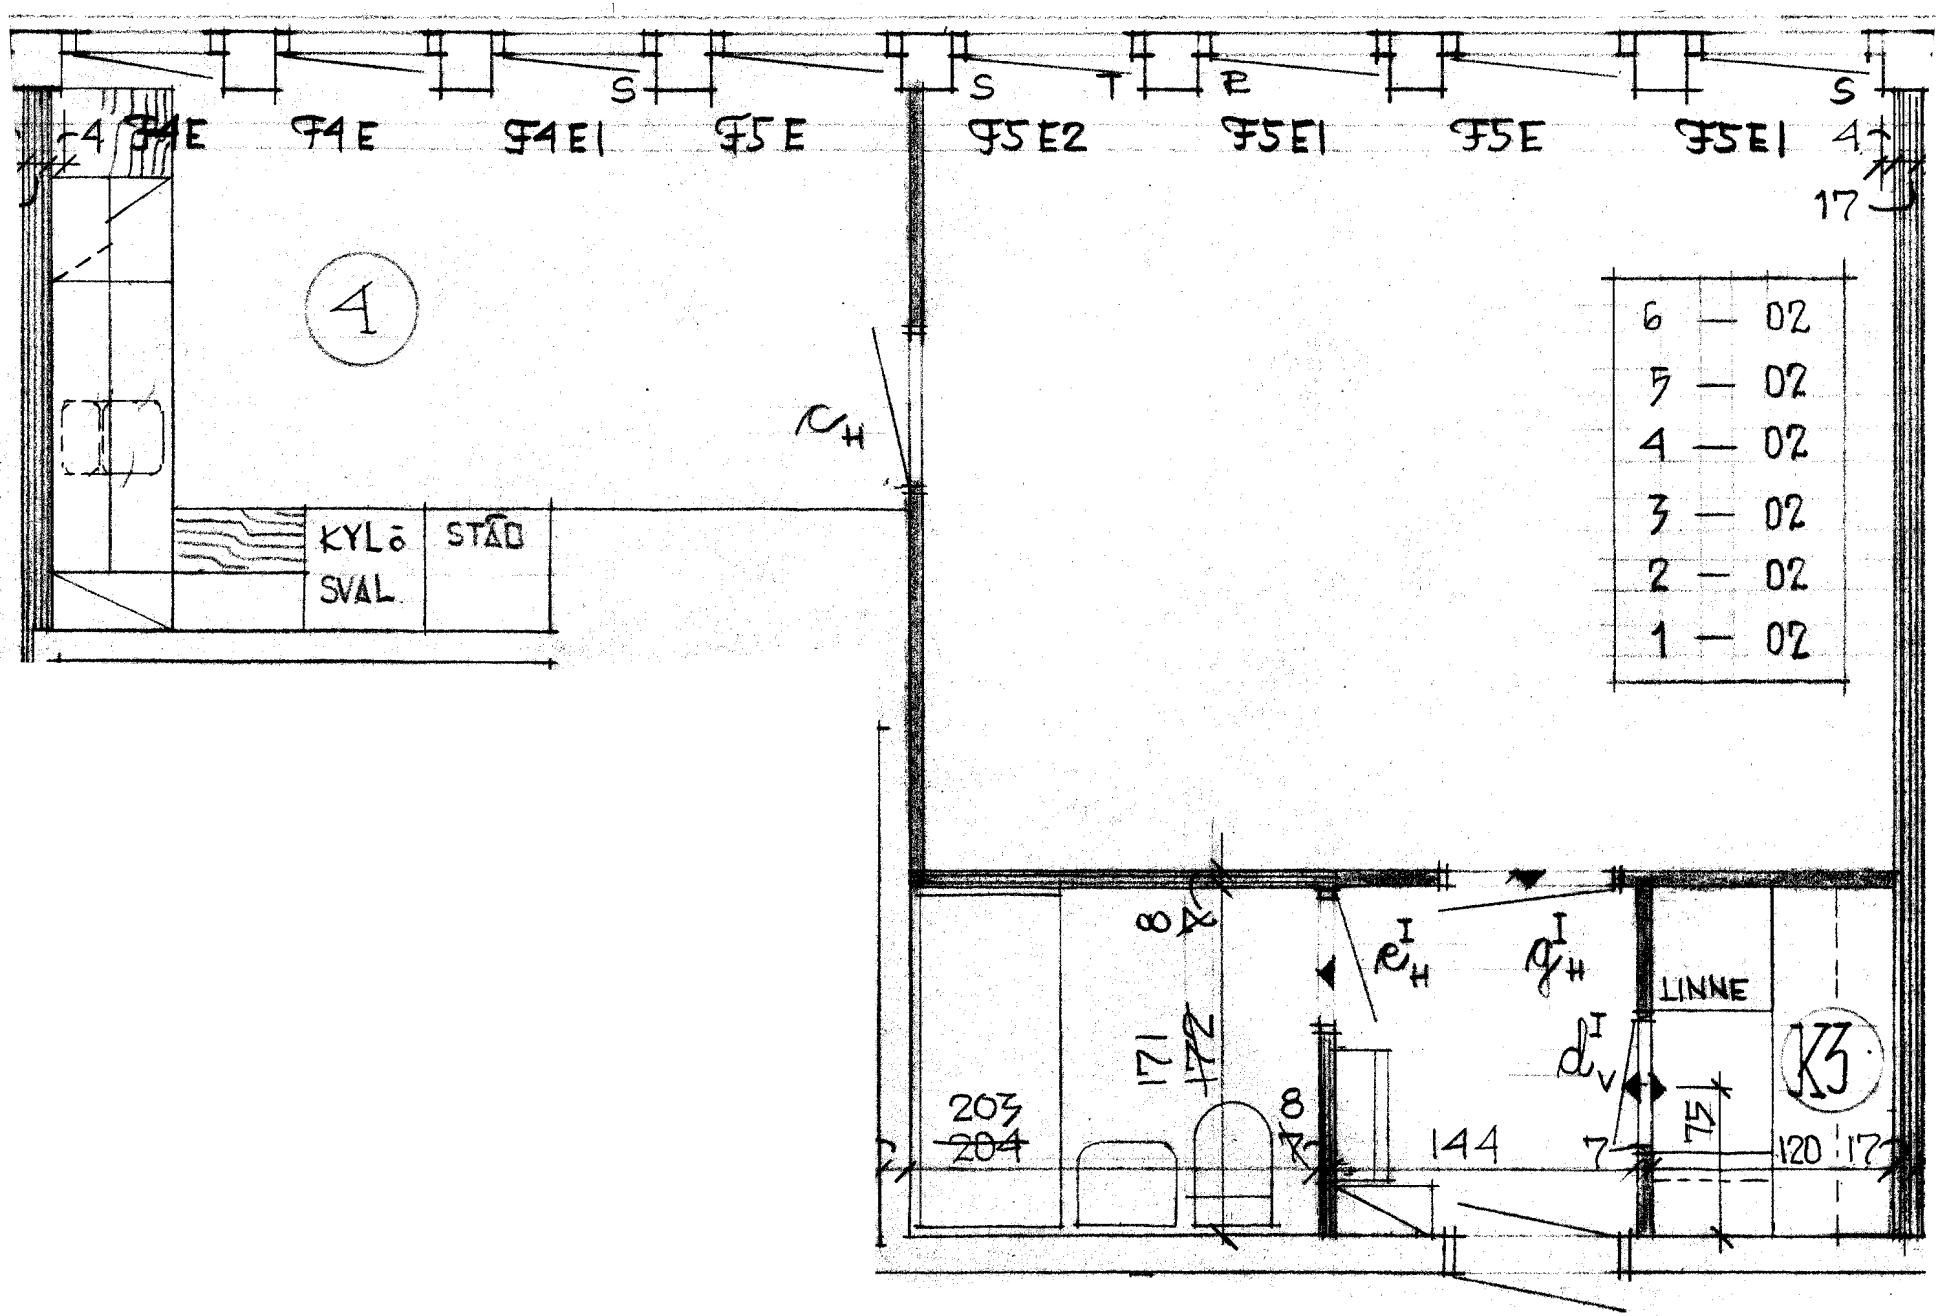

F4E
F4E
F4E1
F5E
F5E2
F5E1
F5E
F5E1
4
17
6 — 02
5 — 02
4 — 02
3 — 02
2 — 02
1 — 02
KYLÖ
SVAL
STÄD
LINNE
KJ
144
120
175
203
204

BADRUM
URSPARING I VÄGGAR FÖR VATTENISOLERING KAKELBEKLÄDNAD SÄTTES I FIX

6	D1
5	D1
4	D1
3	D1
2	D1
1	D1


6	D3
5	D3
4	D3
3	D3
2	D3
1	D3

6	D5
5	D5
4	D5
3	D5
2	D5
1	D5

6	02
5	02
4	02
3	02
2	02
1	02

6	04
5	04
4	04
3	04
2	04
1	04

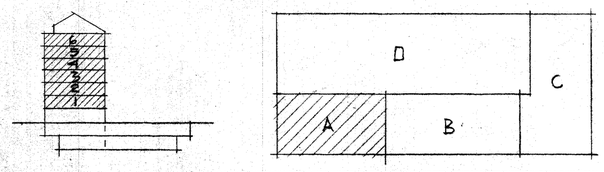REGELSTOMME + GIPS BYGGES PÅ PLATSEN — MONTERINGSVÄGG



KOMPL. Å ÄNDRING DEN 20/1·1972
VÄGGMARKERING o BADRUMSMÅTT
ÄNDRAD DEN 13/12·1971
ÄNDRAT LITT DEN 9/5·71

KV. DYKAREN NR 32

VÅN 1-6 TR — HUSDEL A

RITAD DEN 21/4·1971 SKALA 1:50

HENRY LETTHOLM-ARKITEKT
BIRGER JARLSGATAN 8 STHLM Ö
TELEFON 10 54 35 —

354