


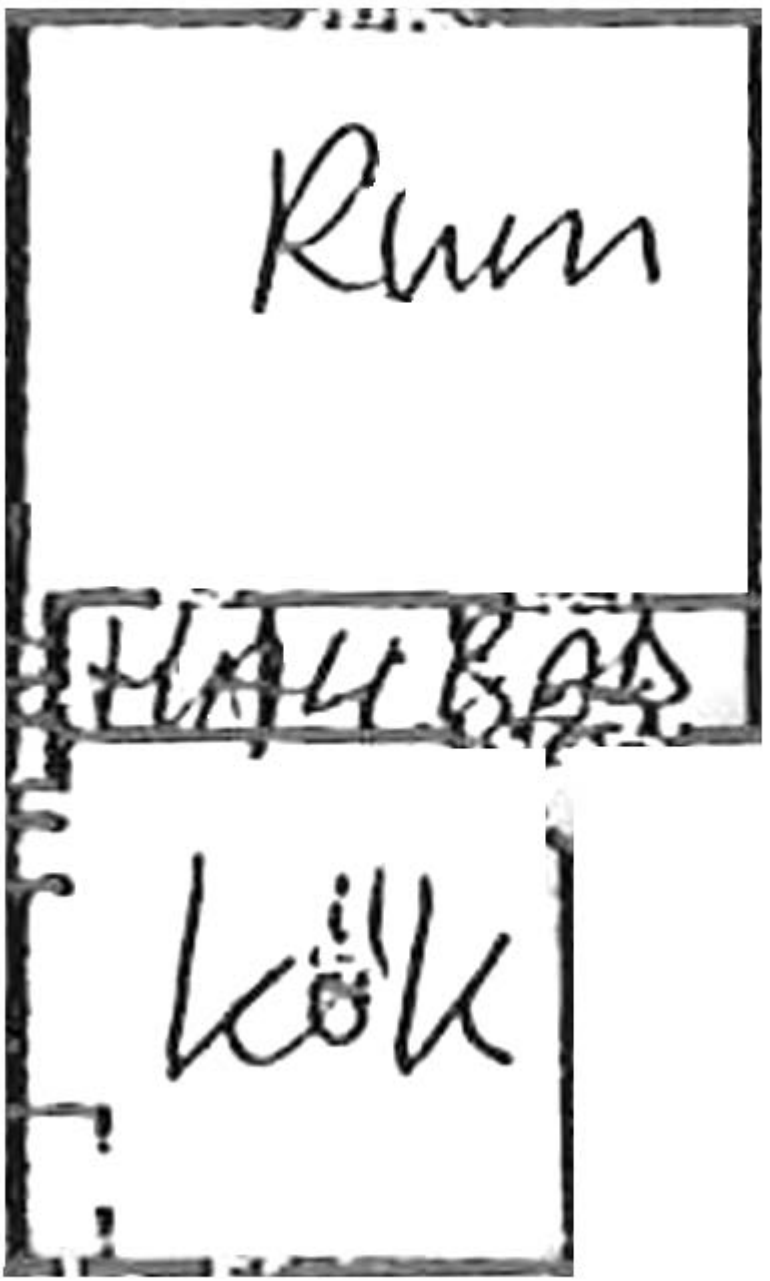


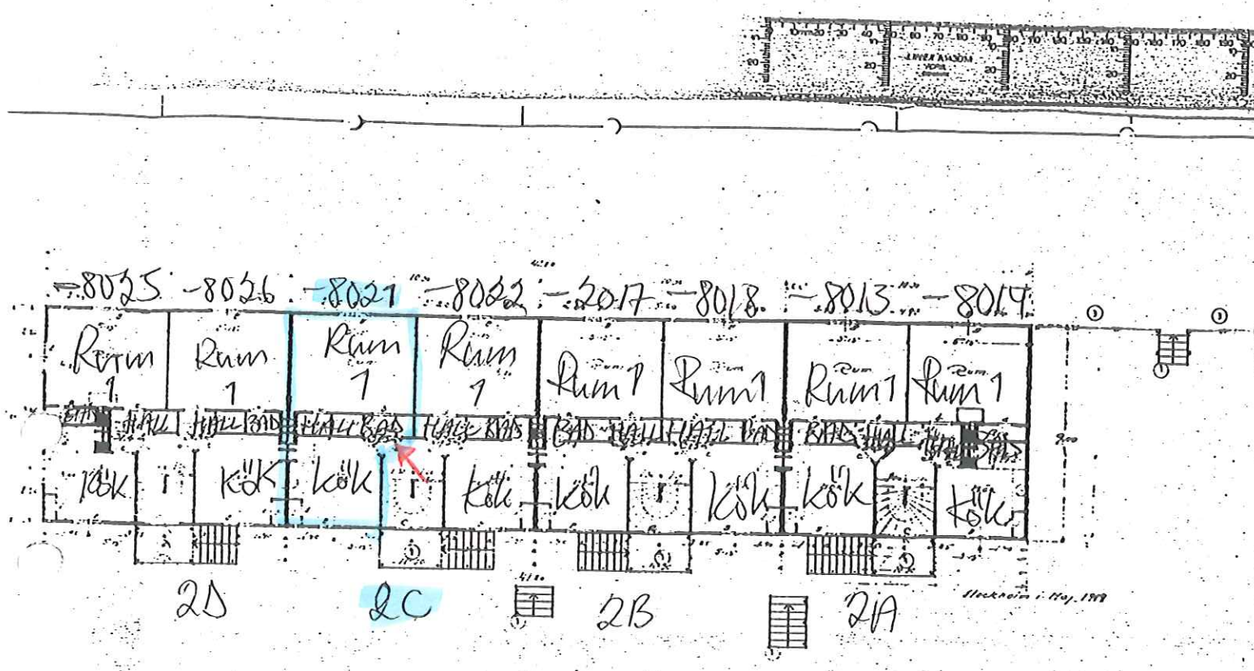

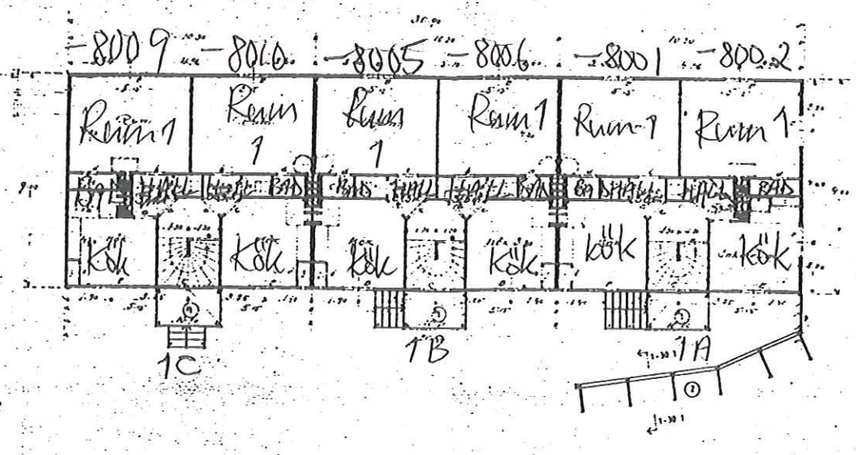


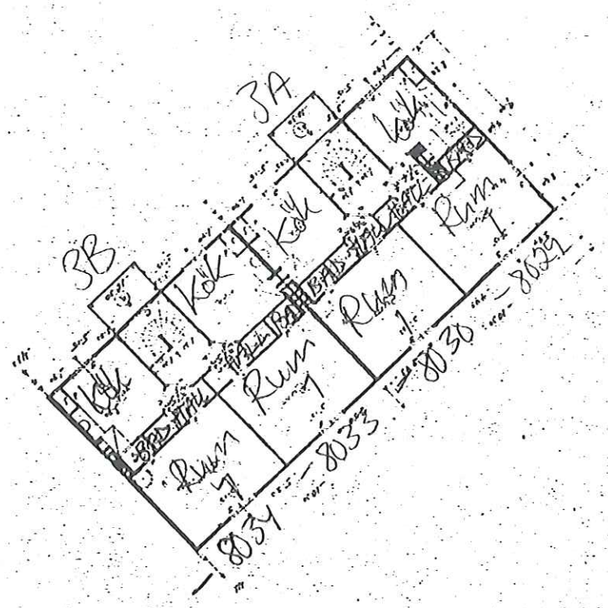

1m 0 5 10m
Skala 1:100

ANM.
GRÅ LINJE = BEFINTLIGT
SVART LINJE = NYTT

HÄNVISNING
1. YTTERTRAPPOR REPARERAS, SE BESKRIVNING. VERANDASTOLPAR FRISKÄRAS. STOLPSKO ENLIGT A-30:5.
2. NYTT INRÄCKE LIKA BEF.
3. STAKETET REPARERAS OCH MÅLAS ENL BESKRIVNING.

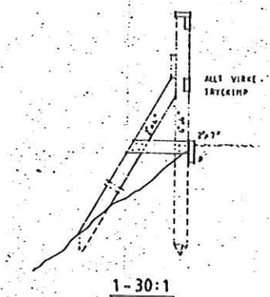

1-30:1
1:20

308/1

AB Stadsholmen
308 Cedersdala Halvgård 1
Vanadislunden 1, 2, 3

FÖRFRÅGNINGSUNDERLAG

Stockholms fastighetskontor
BYGGAVDELNINGEN
Arkitektbyrån

VANADISLUNDEN 1-2-3
HUS 1-2-3
PLÅN 1:1
3840 A 30: 1

BV

AB STADSHOLMEN