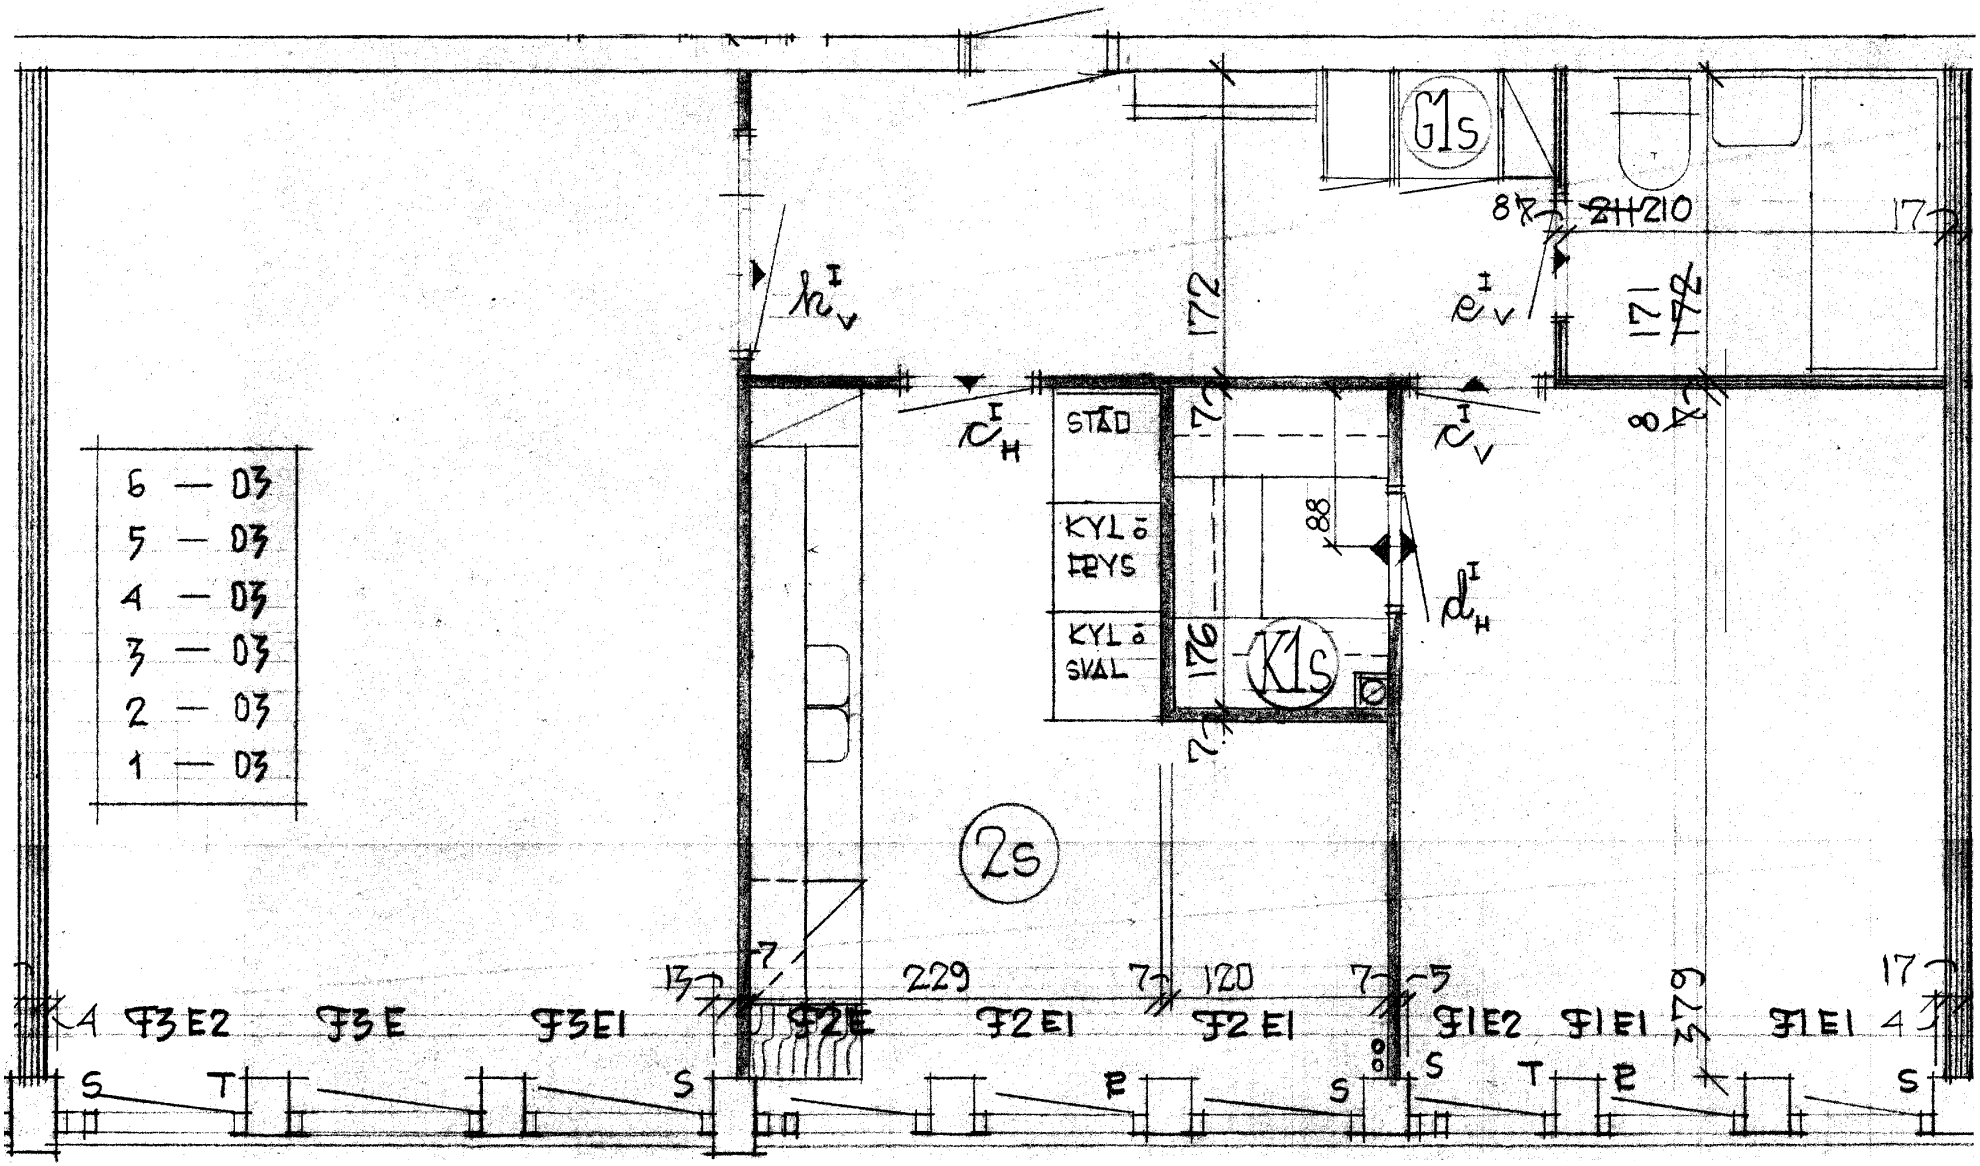

6 — 03
5 — 03
4 — 03
3 — 03
2 — 03
1 — 03
G1S
K1S
2S
STÄD
KYL ö FRYS
KYL ö SVAL
h I V
c I H
e I V
c I V
d I H
87
210
17
272
171
78
80
88
176
72
7
13
229
120
5
27
F3E2
F3E
F3E1
F2E
F2E1
F2E1
F1E2
F1E1
F1E1
S
T
E

BADRUM
URSPARING I VÄGGAR
FÖR VATTENISOLERING
KAKELBEKLÄDNAD
SÄTTES I FIX

6	01
5	01
4	01
3	01
2	01
1	01

6	02
5	02
4	02
3	02
2	02
1	02

6	03
5	03
4	03
3	03
2	03
1	03

6	04
5	04
4	04
3	04
2	04
1	04

6	05
5	05
4	05
3	05
2	05
1	05

REGELSTOMME + GIPS
BYGGES PÅ PLATSEN

MONTERINGSVÄGG

KOMPL. E ÄNDRING DEN 29/1·1972
VÄGGMARKERING o BADRUMSMÅTT
ÄNDRAD DEN 13/12·1971
ÄNDRAT LITT DEN 9/9·71

KV. DYKAREN NR 32

VÅN 1-6 TR HUSDEL A

RITAD DEN 21/4 1971 SKALA 1:50

HENRY LETTHOLM-ARKITEKT
BIRGER JARLSGATAN 8 STHLM Ö
TELEFON 10 54 35 –

354