



VARD.-RUM
092-0516
89 KVM
S
KPR
WC
TM
BADRUM
KLK
HALL
SOVRUM
SOVRUM
F
K
KÖK
DM

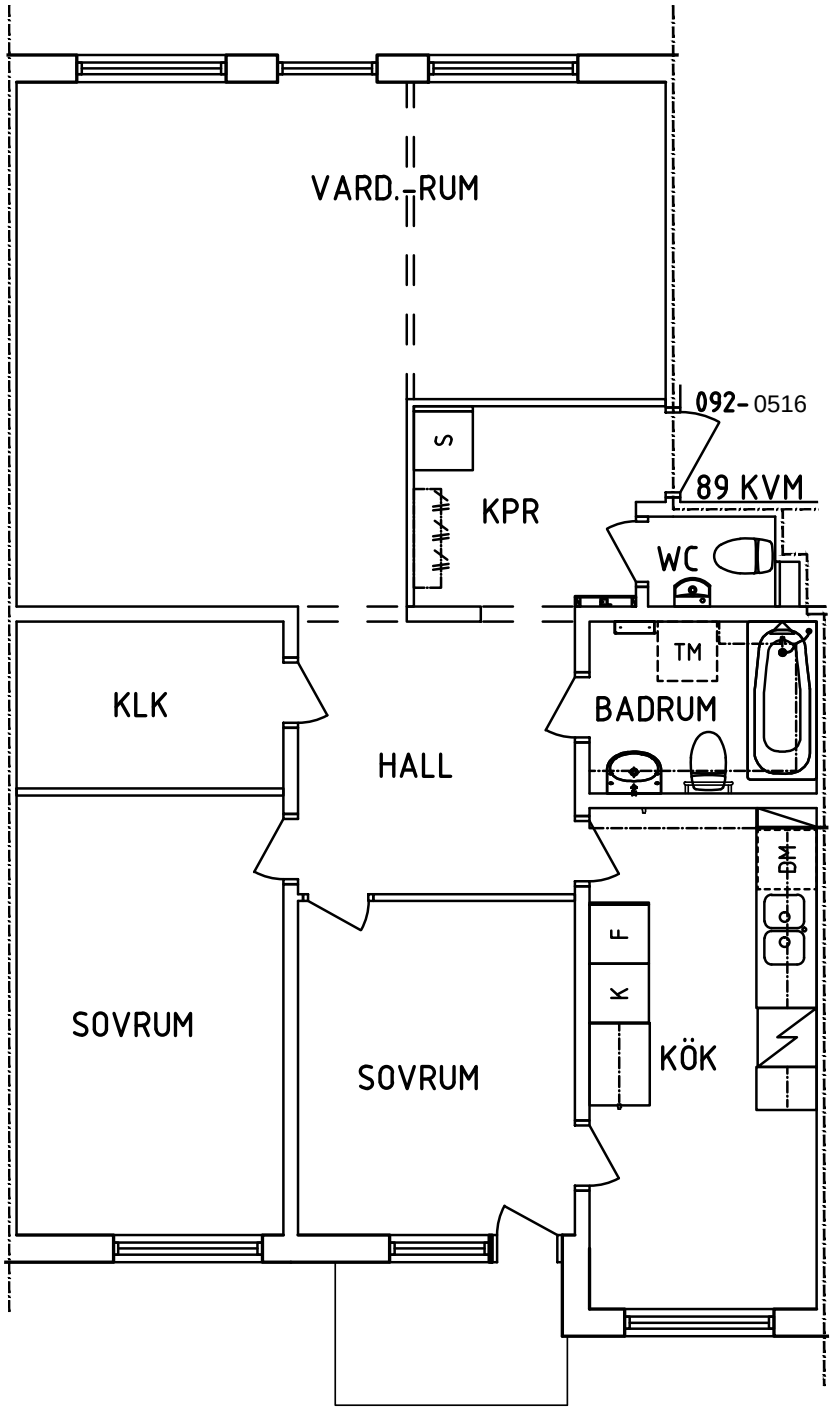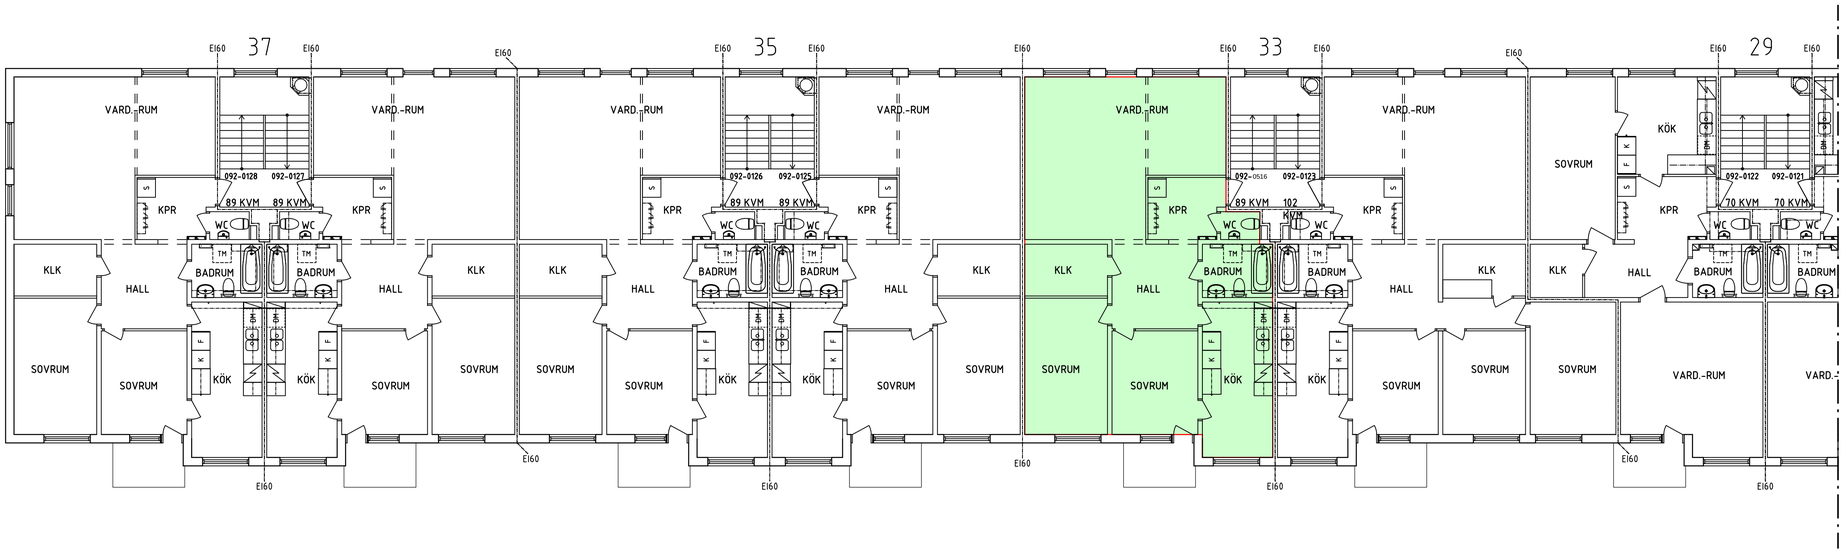

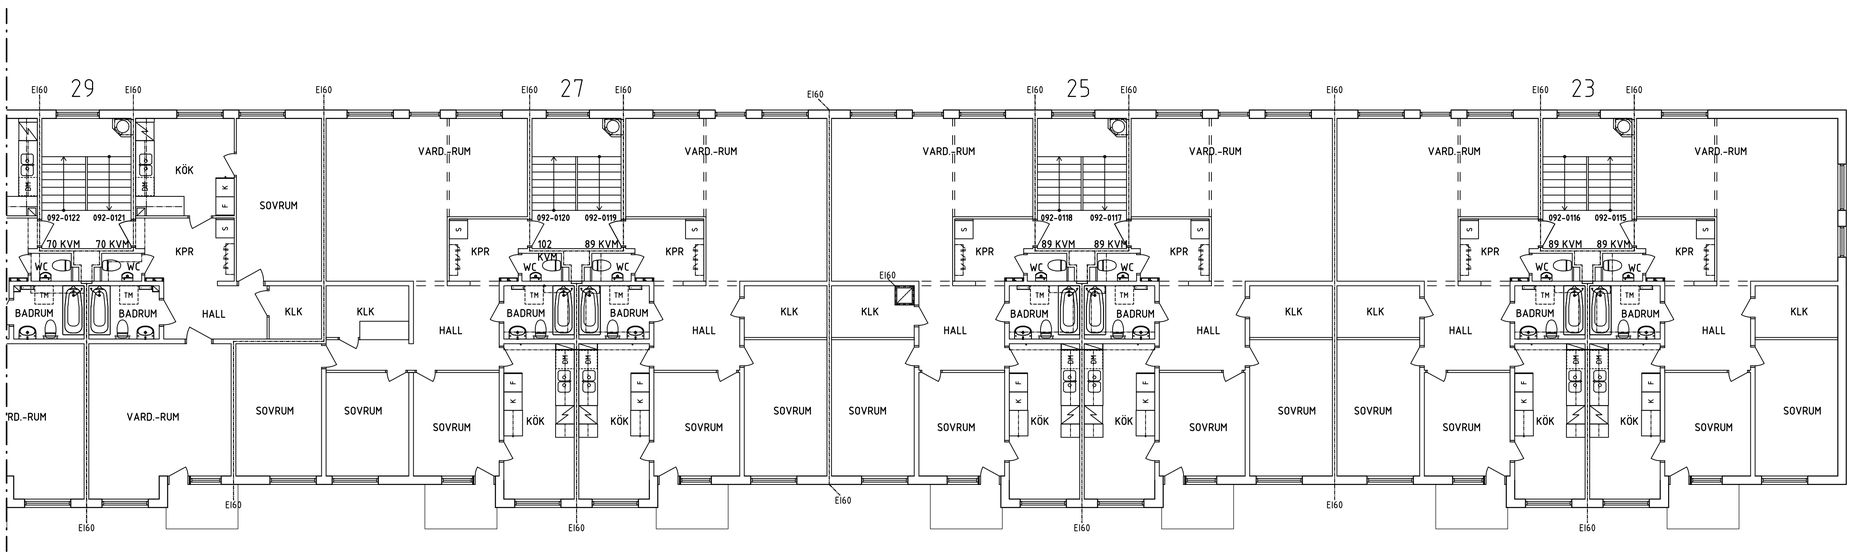



0 1 2 5 10
METER

FÖRKLARINGAR

ALLA MÅTT I MM

---------- BRANDCELLSGRÄNS

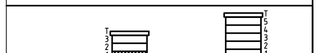

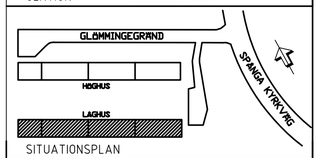

SITUATIONSPLAN

PRELIMINÄRHANDLING

KV JURINGE 1

GLÖMMINGEGRÄND 9 – 37 , 163 62 STHLM

e.l.e ARKITEKTER
Alsnögatan 11
116 41 Stockholm
Tel 08 122 090 00
www.e-l-e.se

OLOV LINDGREN

A	e.l.e Arkitekter AB	T 08-12209000
E	Jan Franson Elkonsult AB	T 08-12202333
K		
V	RIBA AB	T 08-59902874
L		
O		

UPPDRAG / FAST NR	RITAD AV	HANDLÄGGARE
18-1803	A.RIHAWI	J.IHRSÉN
DATUM	ANSVARIG	
2022-09-12	T.ENEKVIST	

BOSTAD RENOVERING
LÅGHUS VÅNINGSPLAN 1
ÖVERSIKTSPLAN

SKALA / RITN STRL	RITNINGSNUMMER	REV
A1-1:100, A3-1:200	A-40.1-220	-

REF: ..\Modell\A-40-P-102.dwg
LAGER: SB11
PLOT: 2022-9-12 16:04 T:\RITNINGAR\JURINGE 1\RENOVERING 2016\A\RIHAR\RITN\A-401-220.DWG SARAH