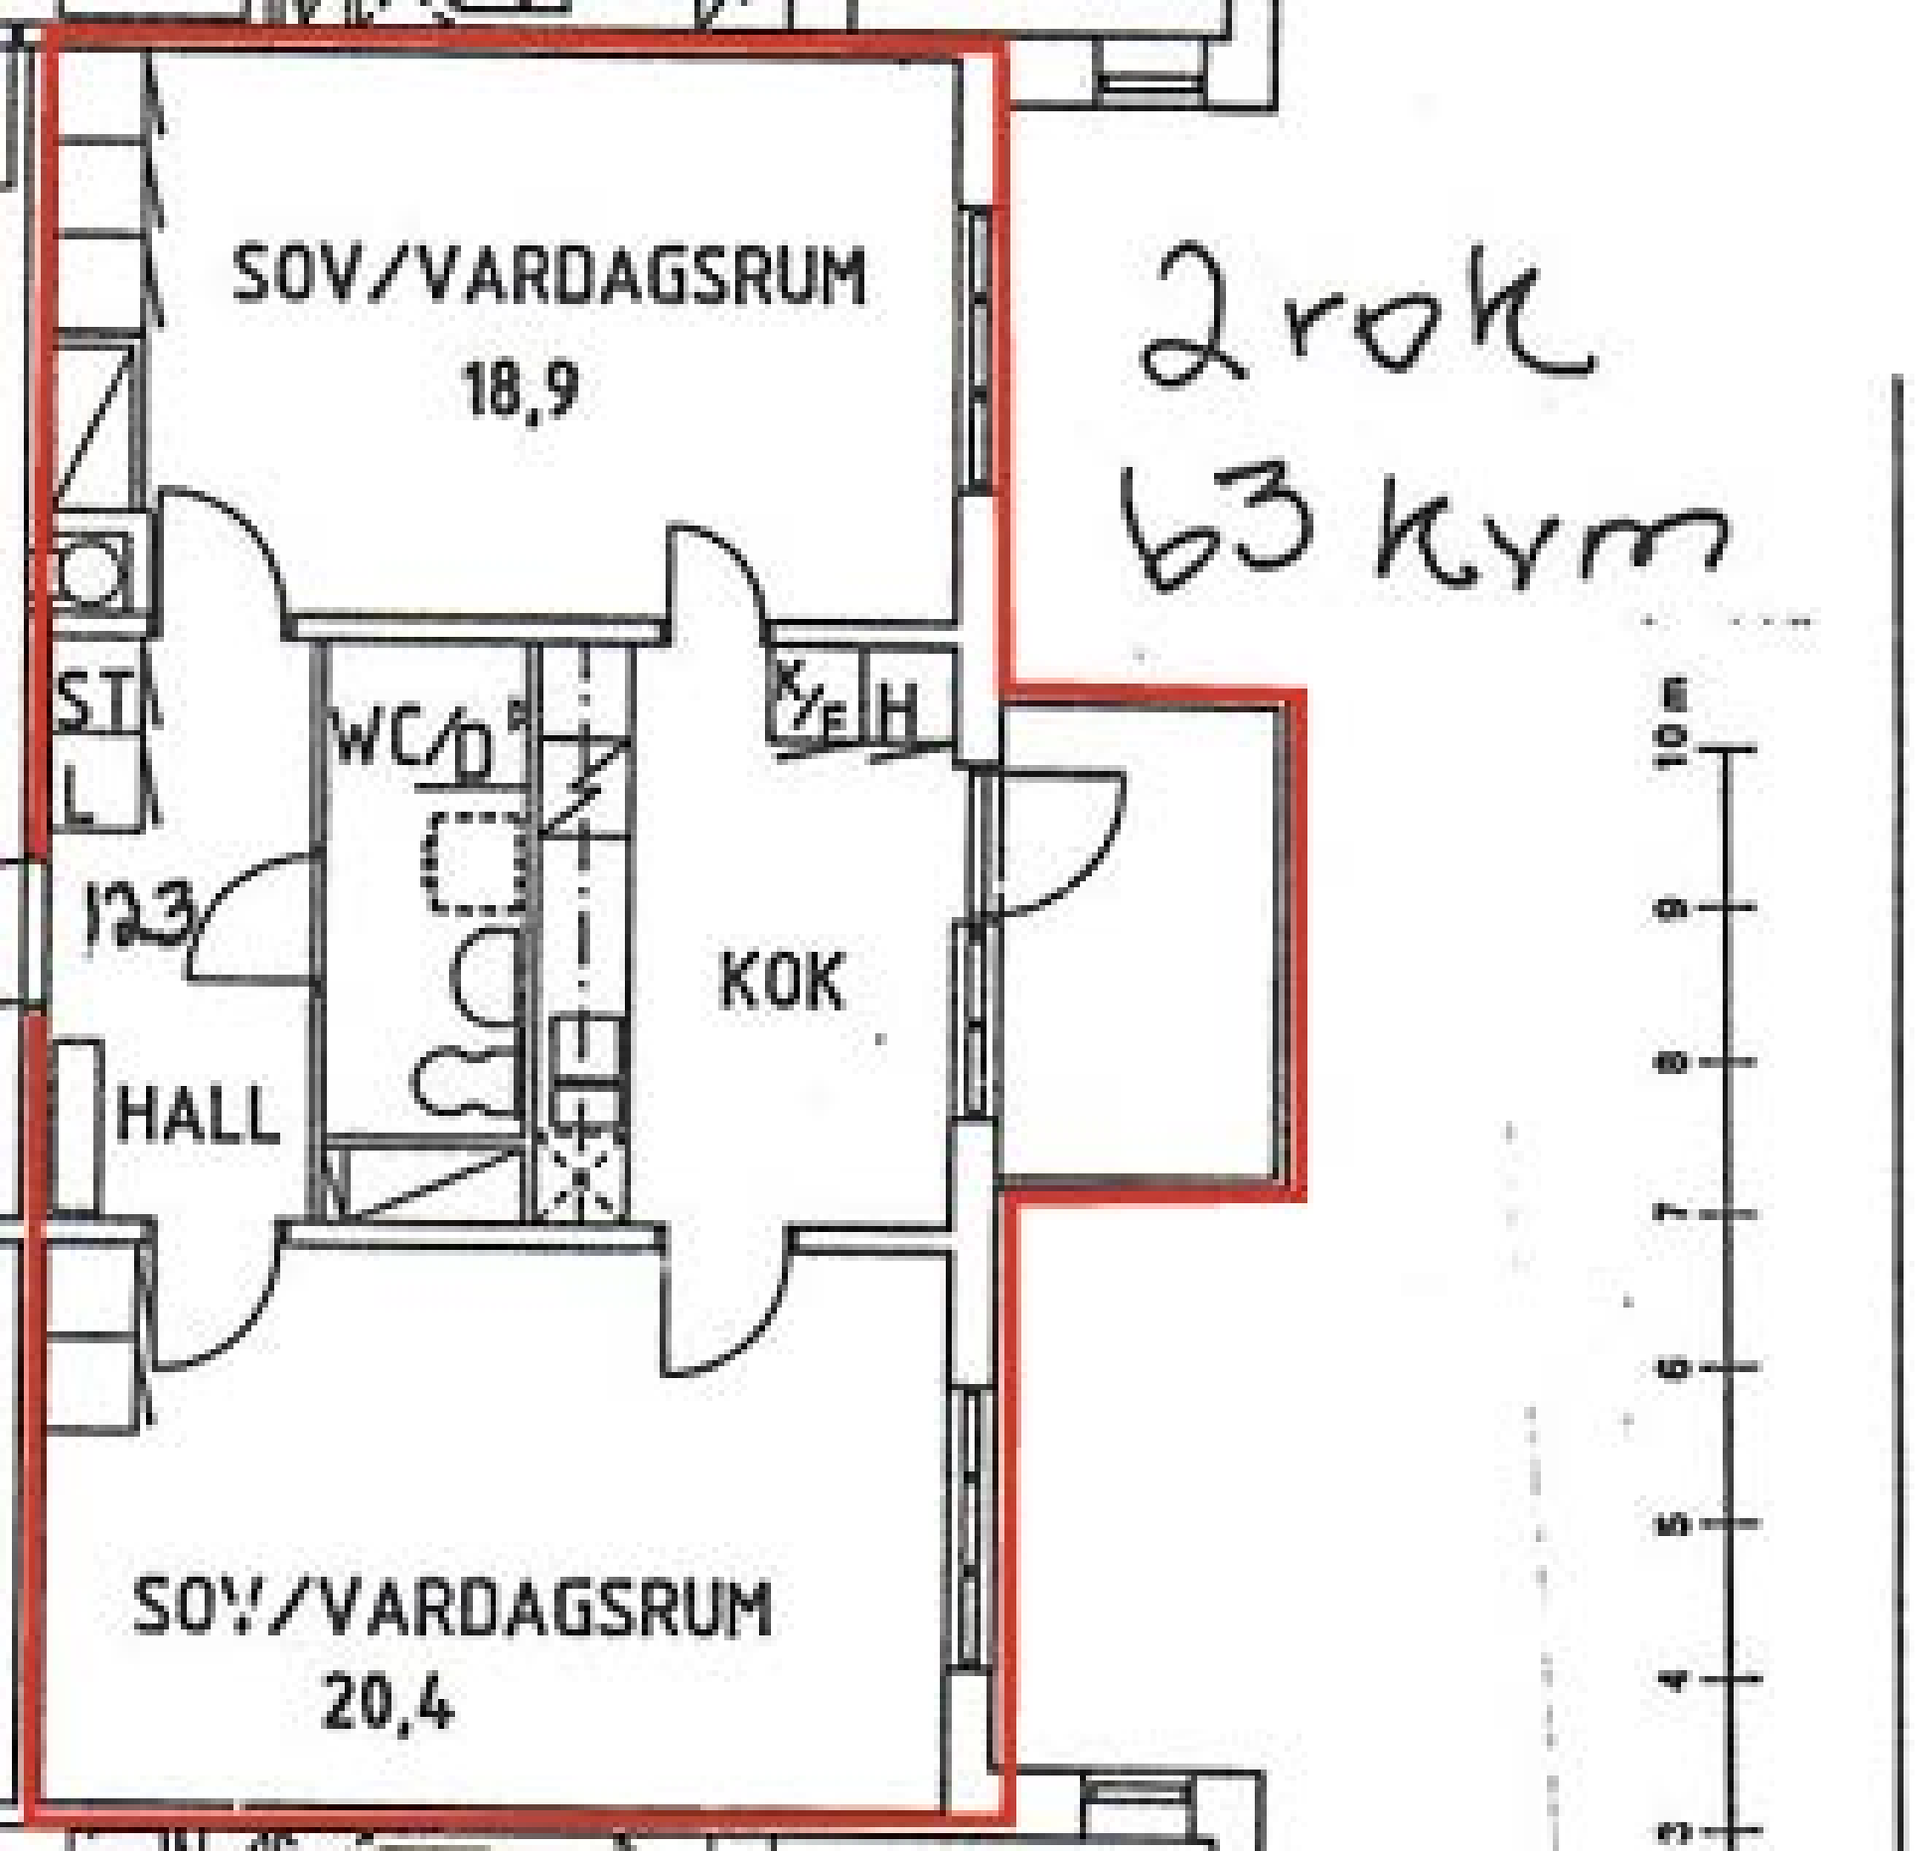
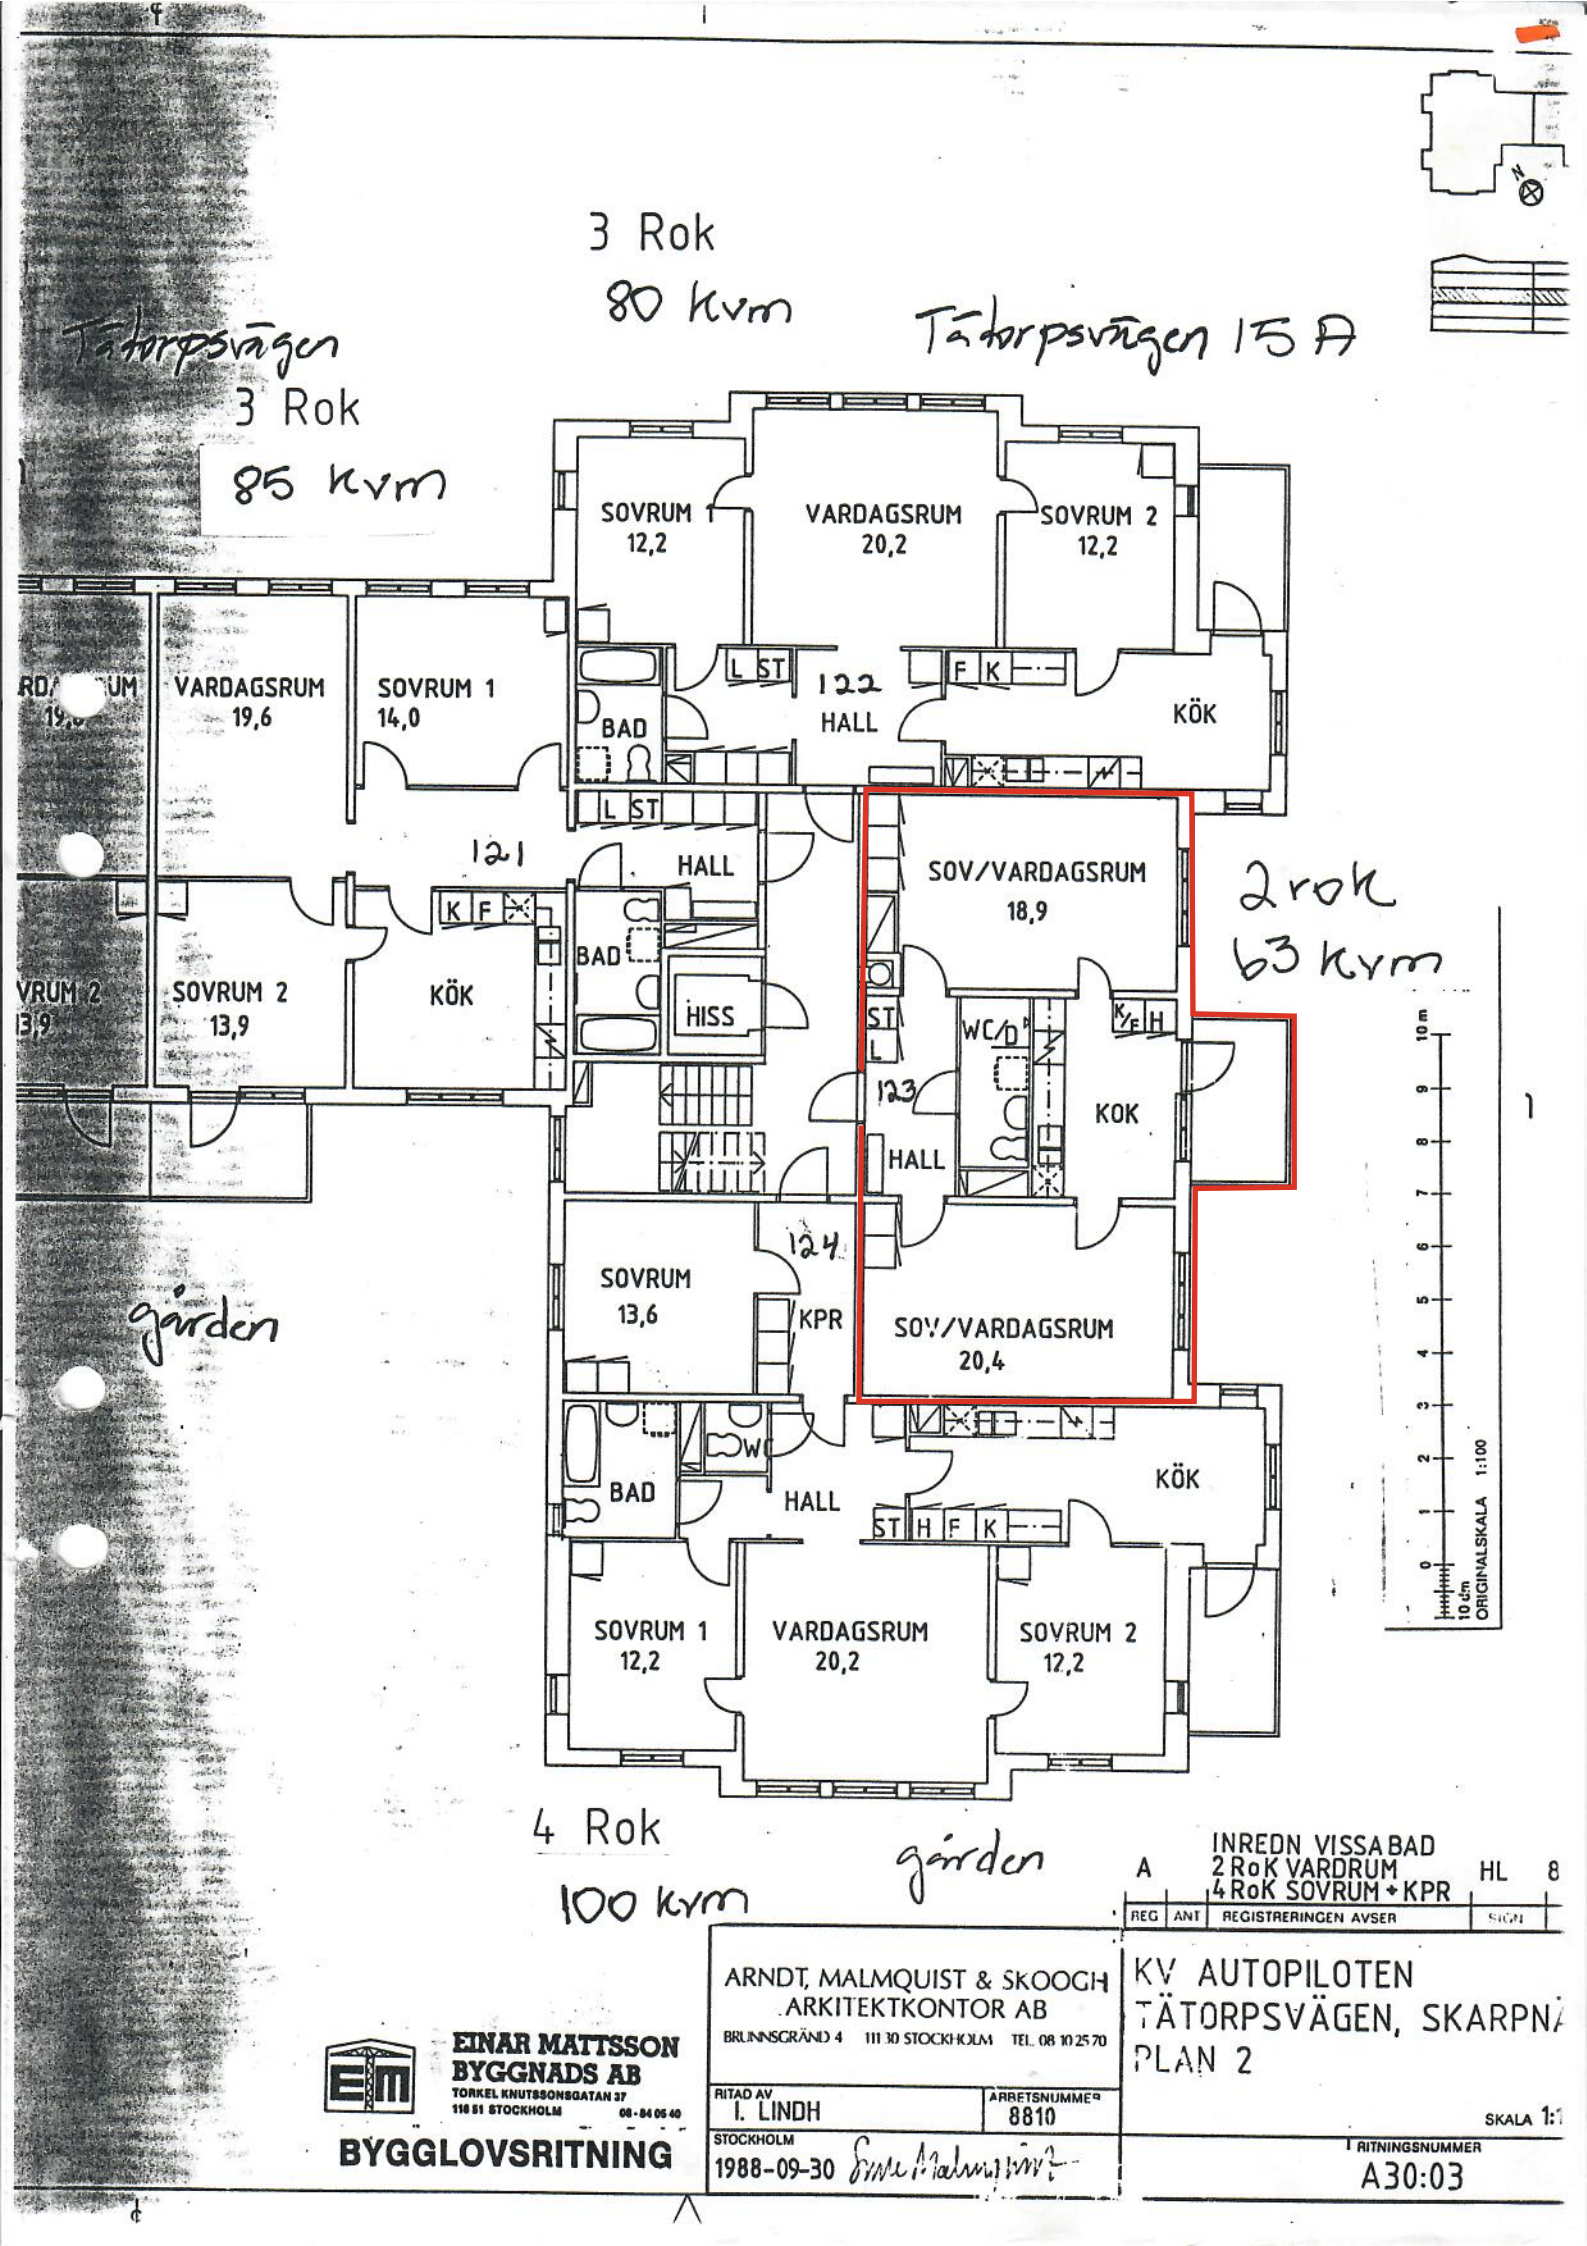

SOV/VARDAGSRUM
18,9
2 rok
63 kvm
ST
L
WC/D
K/E
H
123
KÖK
HALL
SOV/VARDAGSRUM
20,4



REG	ANT	REGISTRERINGEN AVSER	SIGN
A		INREDN VISSA BAD 2 RoK VARDRUM 4 RoK SOVRUM + KPR	HL 8

EINAR MATTSSON BYGGNADS AB
TORKEL KNUTSSONSGATAN 37
118 51 STOCKHOLM 08-84 05 40

BYGGLOVSRITNING

ARNDT, MALMQUIST & SKOOGH
ARKITEKTKONTOR AB
BRUNNSGRÄND 4 111 30 STOCKHOLM TEL. 08 10 25 70

RITAD AV: I. LINDH
ARBETSNUMMER: 8810
STOCKHOLM 1988-09-30

KV AUTOPILOTEN
TÄTORPSVÄGEN, SKARPNÄ
PLAN 2

SKALA 1:1

RITNINGSNUMMER
A30:03