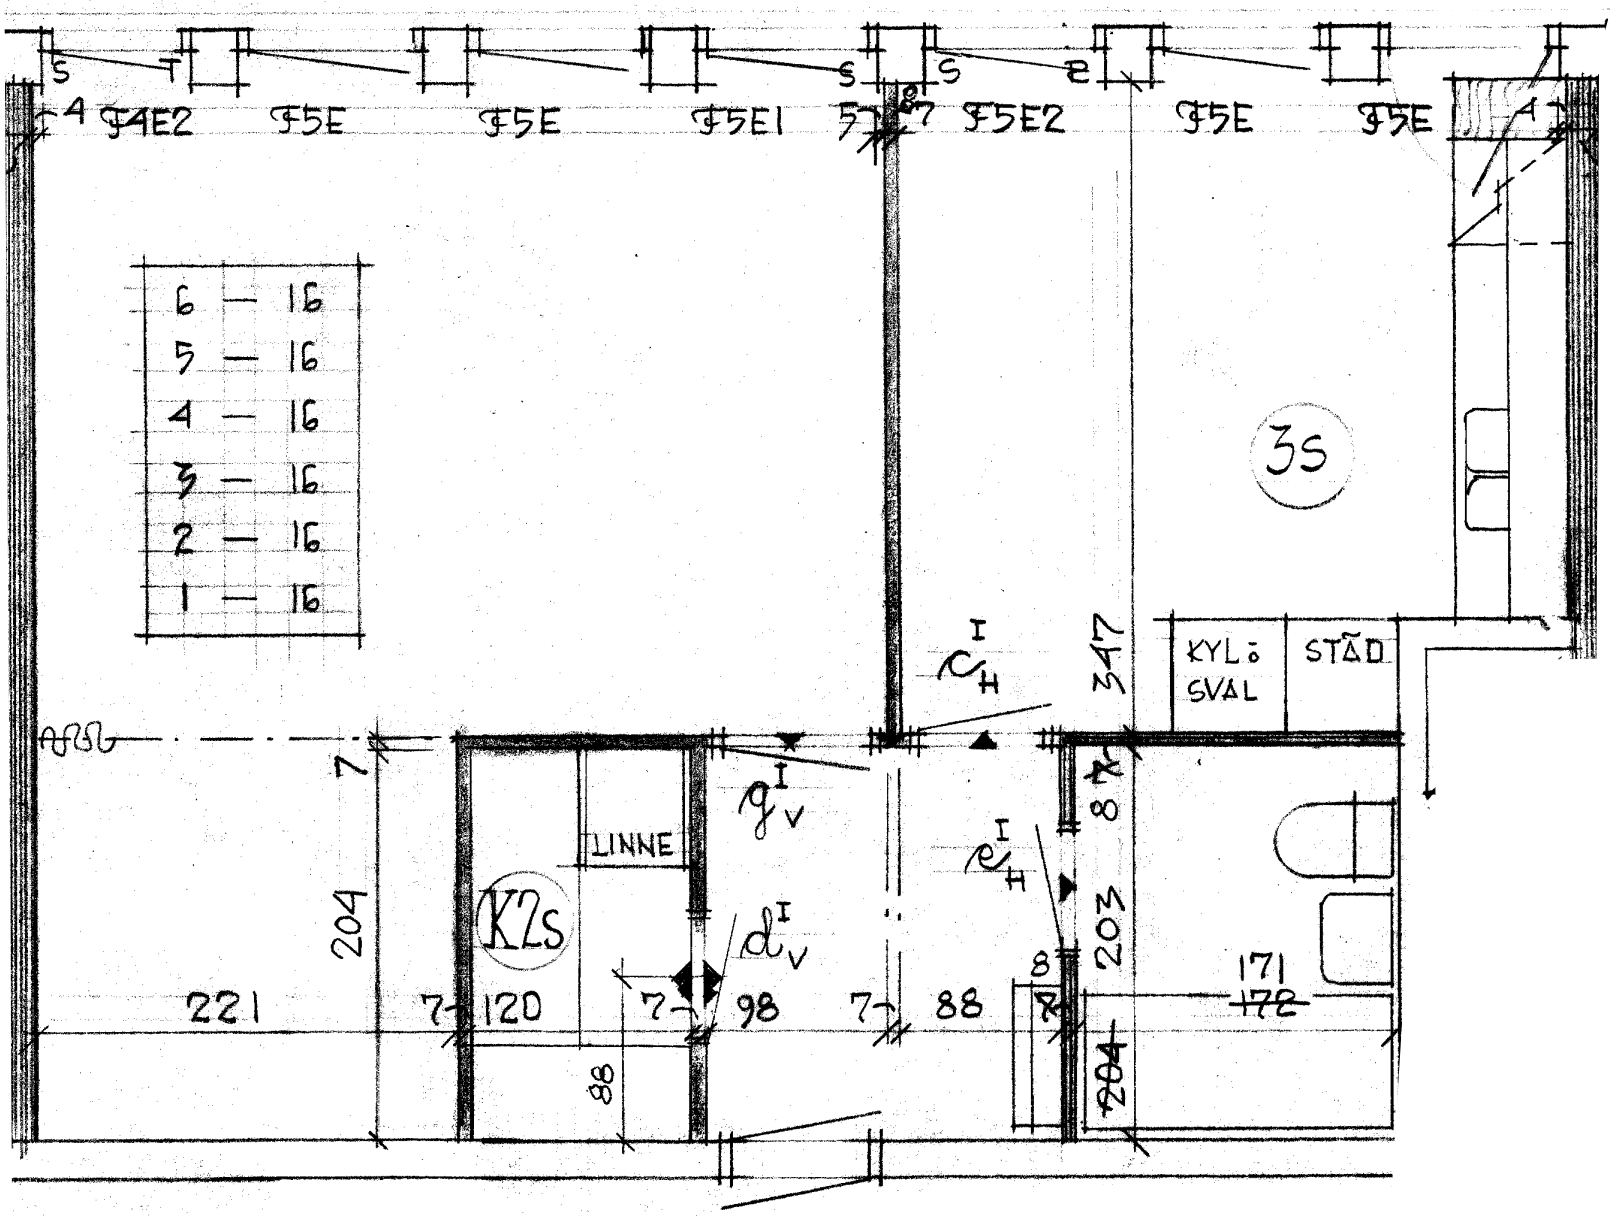
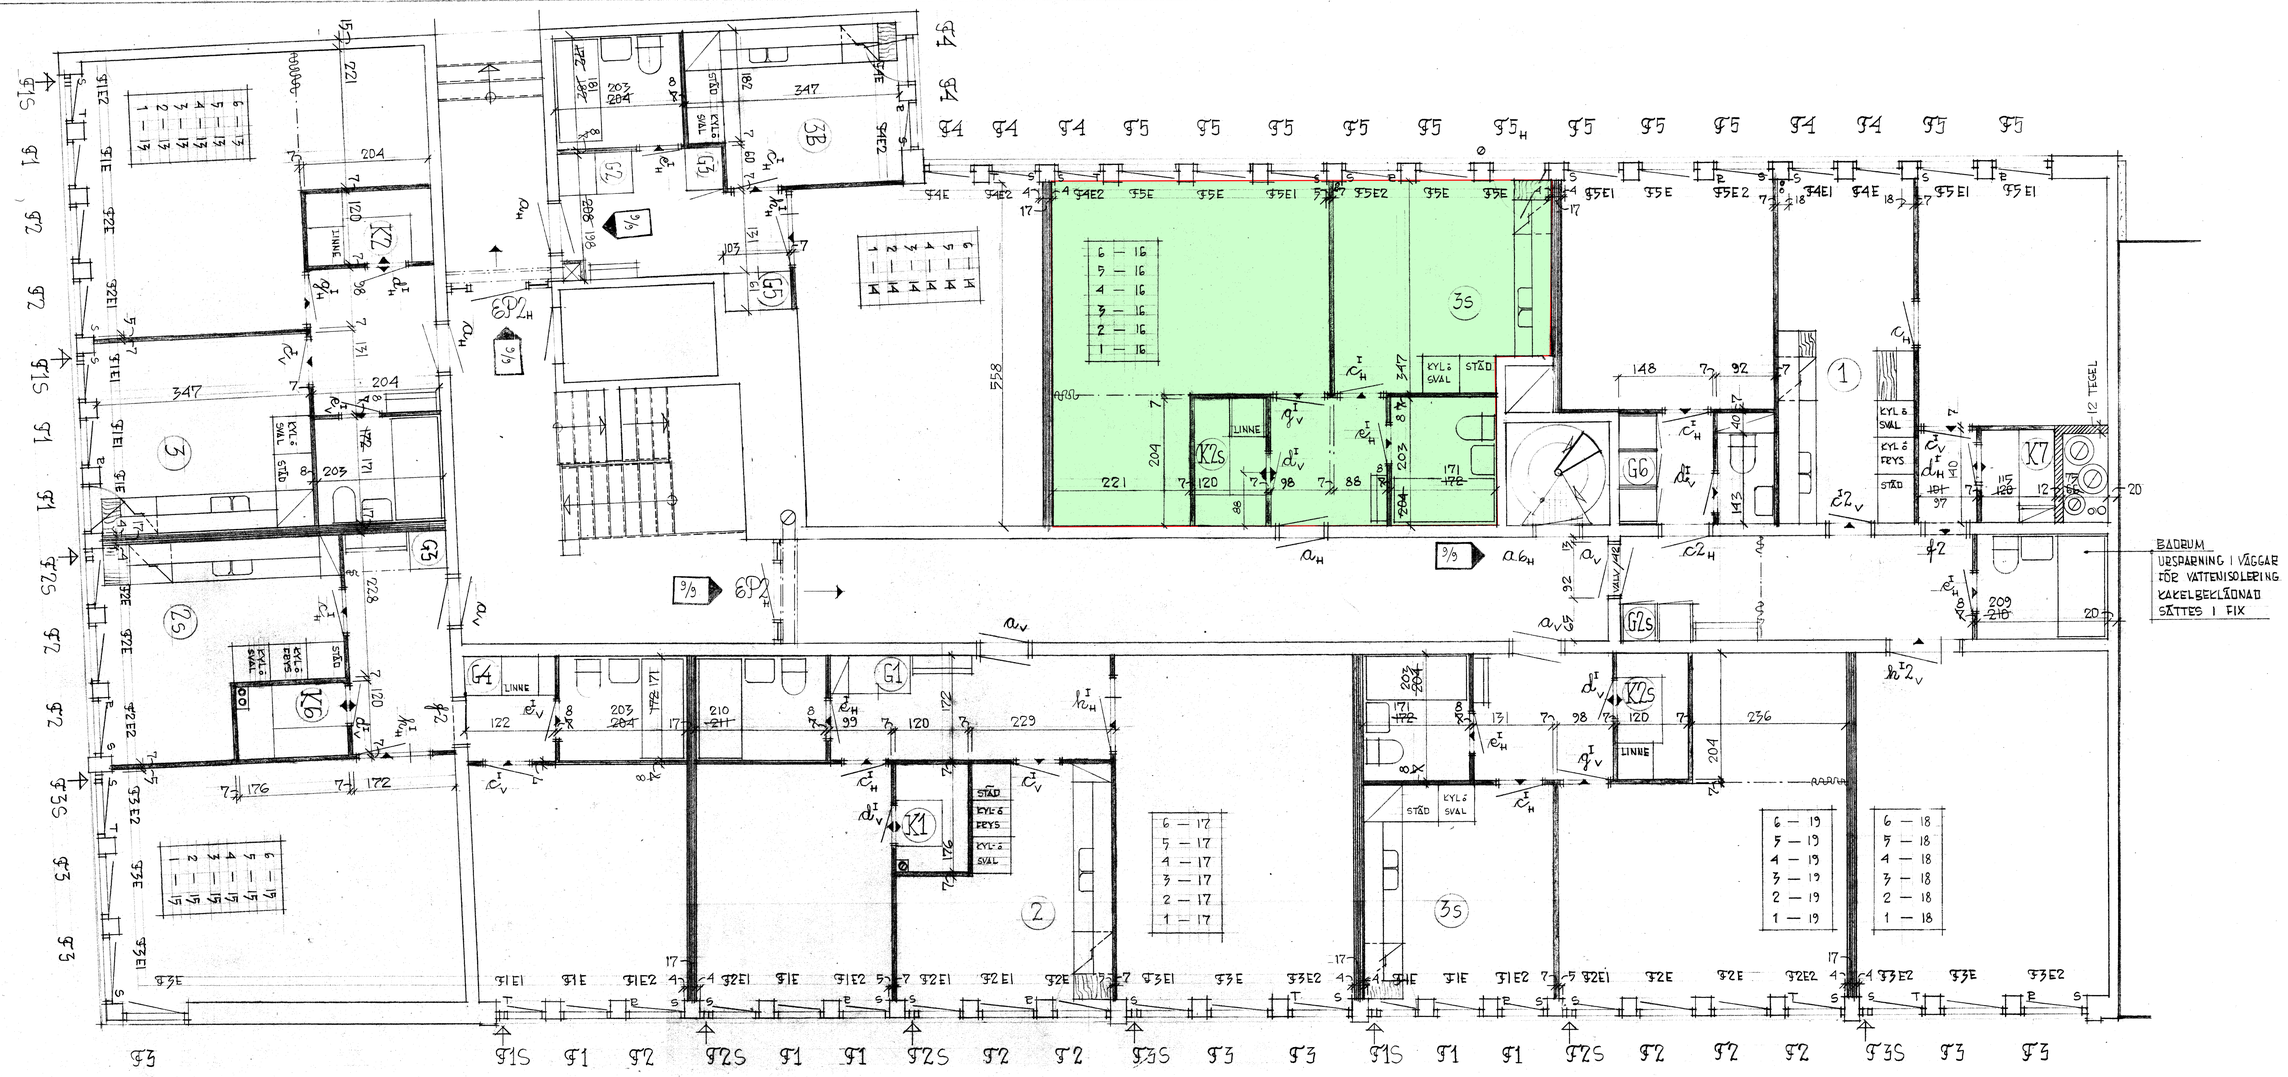

F4E2
F5E
F5E
F5E1
F5E2
F5E
F5E
6 — 16
5 — 16
4 — 16
3 — 16
2 — 16
1 — 16
3S
KYL ö SVAL
STÄD
LINNE
K2S
347
204
203
221
120
98
88
171
172
204
88



KV. DYKAREN NR. 32

VÅN 1-6 TR. HUSDEL C

RITAD DEN 21/4 1971 SKALA 1/50

KOMPL. ÄNDRING DEN 20/1 1972
VÄGGMARKERING & BADRUMSMÅTT

ÄNDRAD DEN 9/3 71

HENRY LETTHOLM-ARKITEKT
BIRGER JARLSGATAN 8 STHLM Ö
TELEFON 10 54 35 –

374