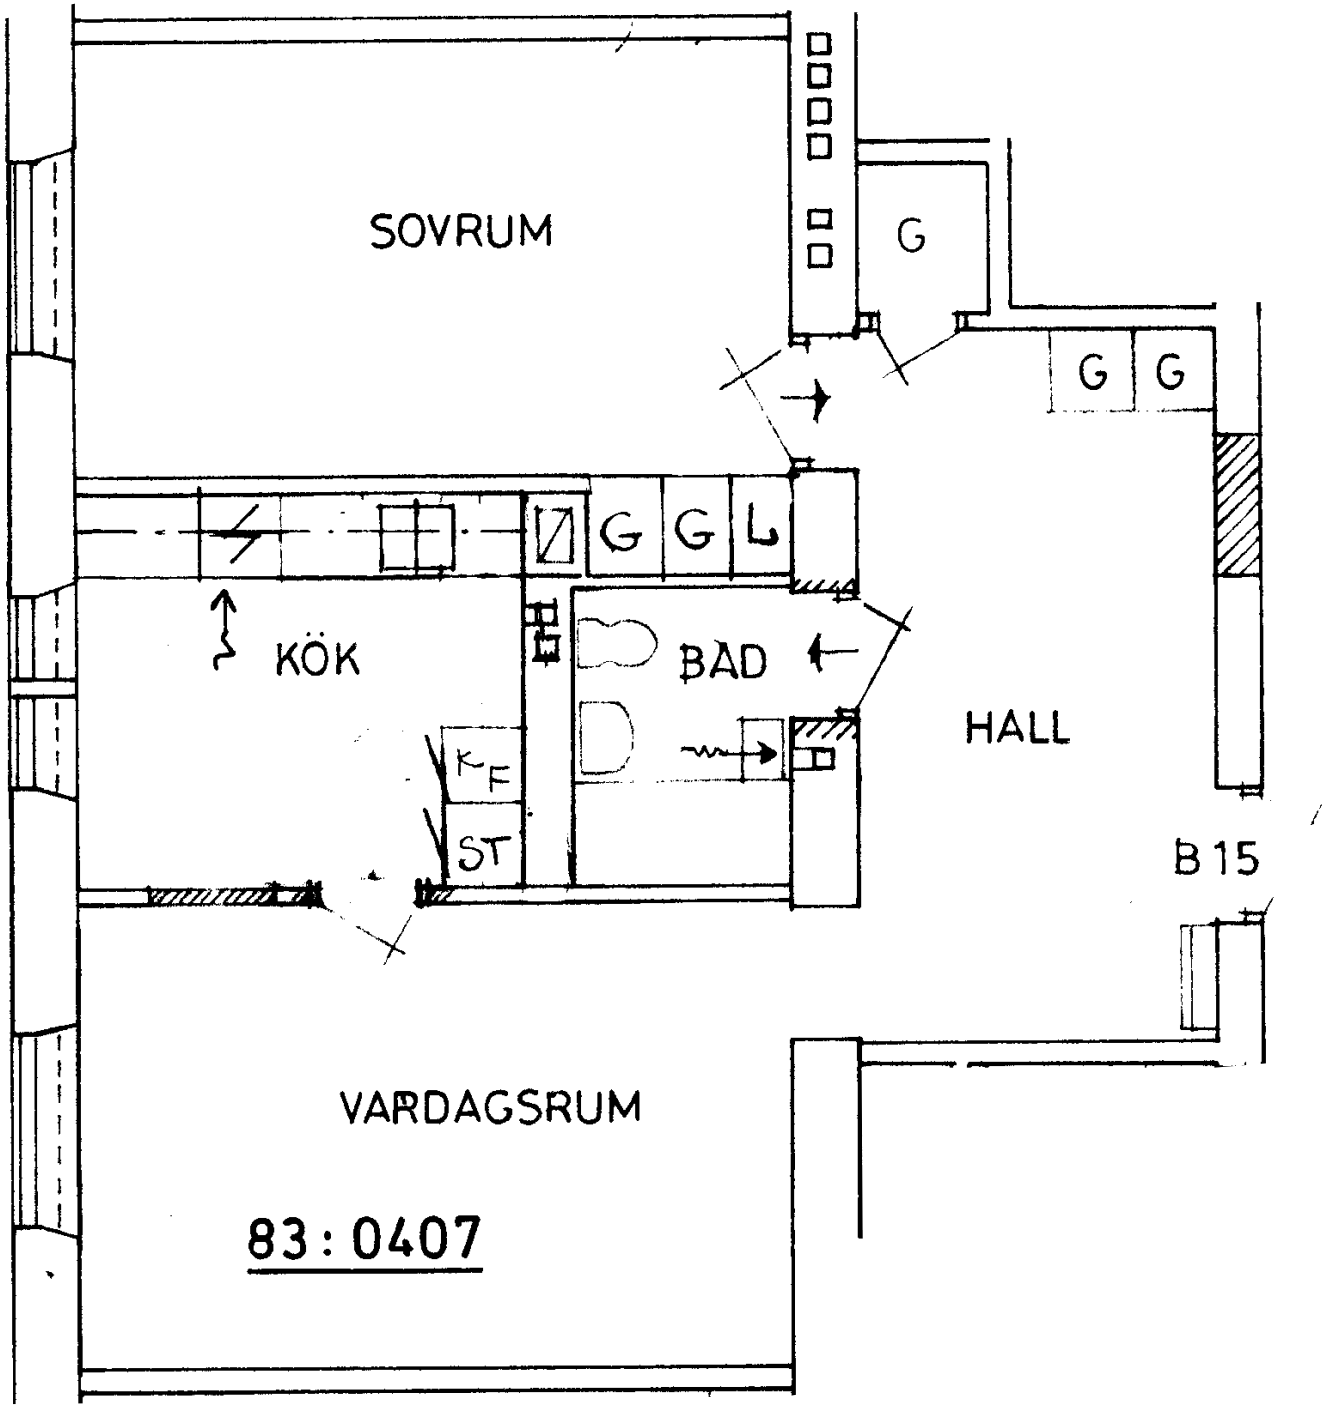
SOVRUM
G
G G
G G L
KÖK
BAD
HALL
KF
ST
B 15
VARDAGSRUM
83 : 0407

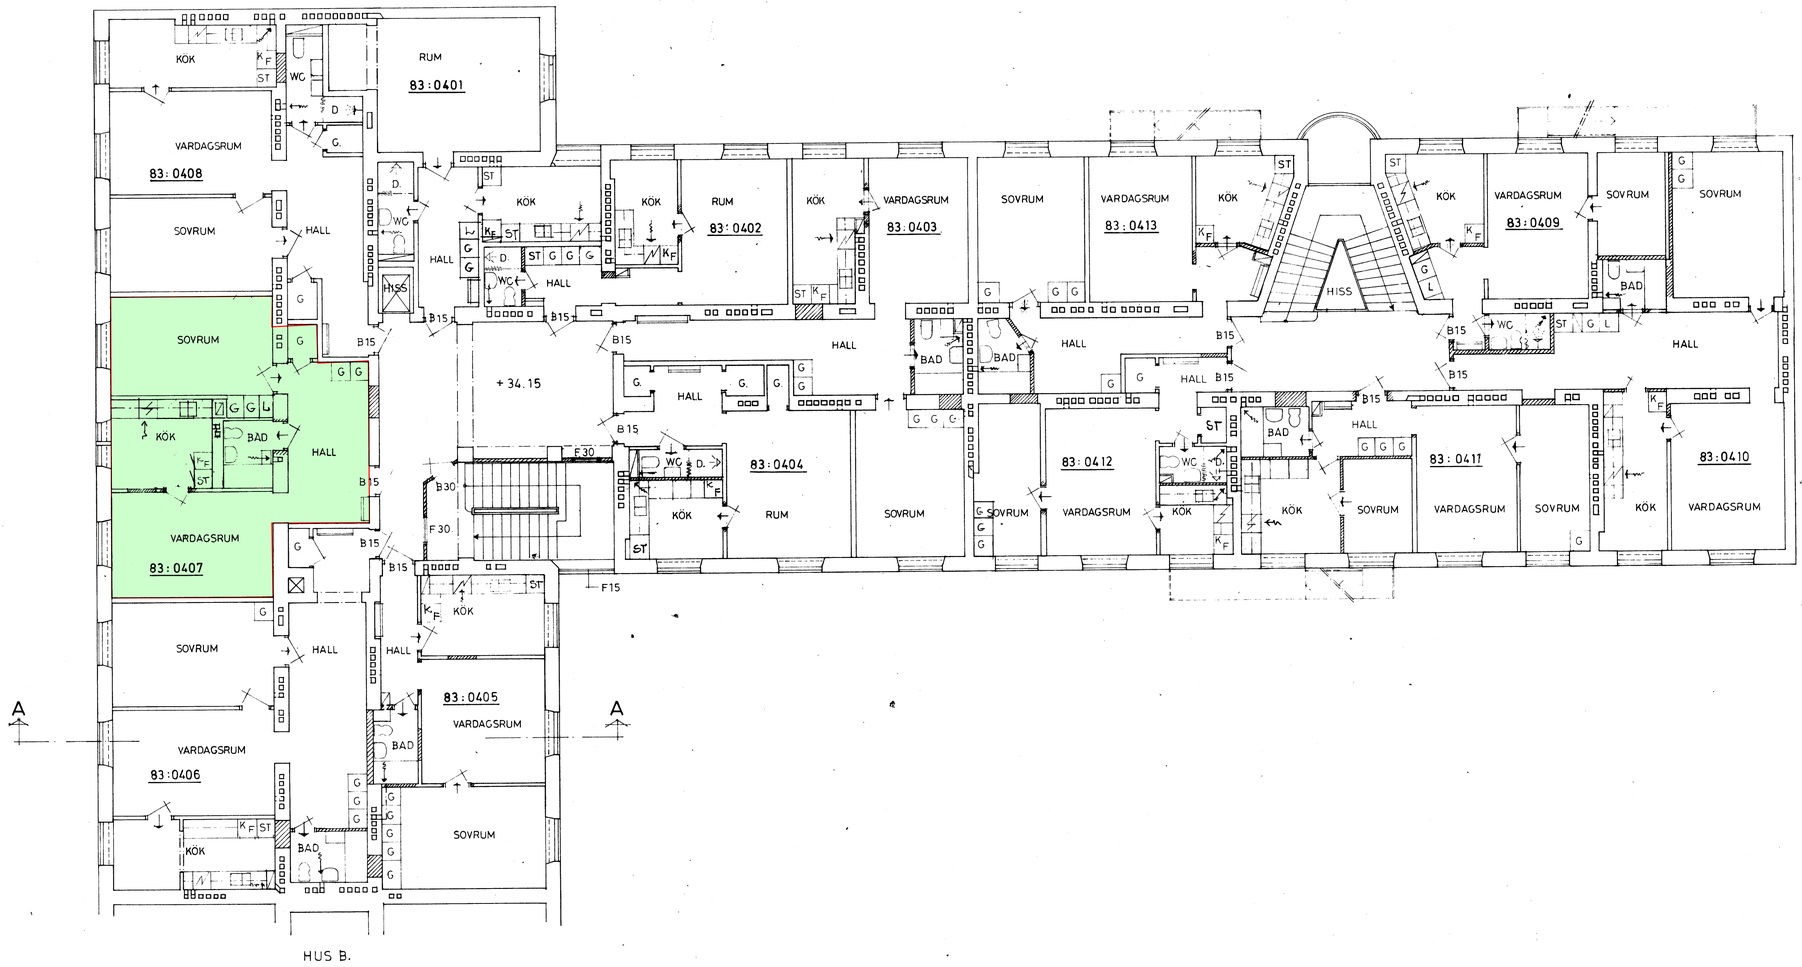

VÅNING 4 TR

DM 10 0 5 10 20 30 40 M

SKALA 1:100

Relationsritn. 85.06.08

REG	ANT.	REGISTRERINGEN AVSER	SIGN.	DATUM

DPR ARKITEKTKONTOR
ÖSTERLÅNGGATAN 45
111 31 STOCKHOLM
TEL. 08/20 39 45, 20 93 45, 20 94 35

RITAD KONSTRUERAD GRANSKAD ARBETSNUMMER
L REIS
STOCKHOLM

KV. MASKEN 46

OMBYGGNAD HUS A.

PLAN 4 TR.

SKALA 1:100

KOD TYP FOS RITNINGSNUMMER A5 REG