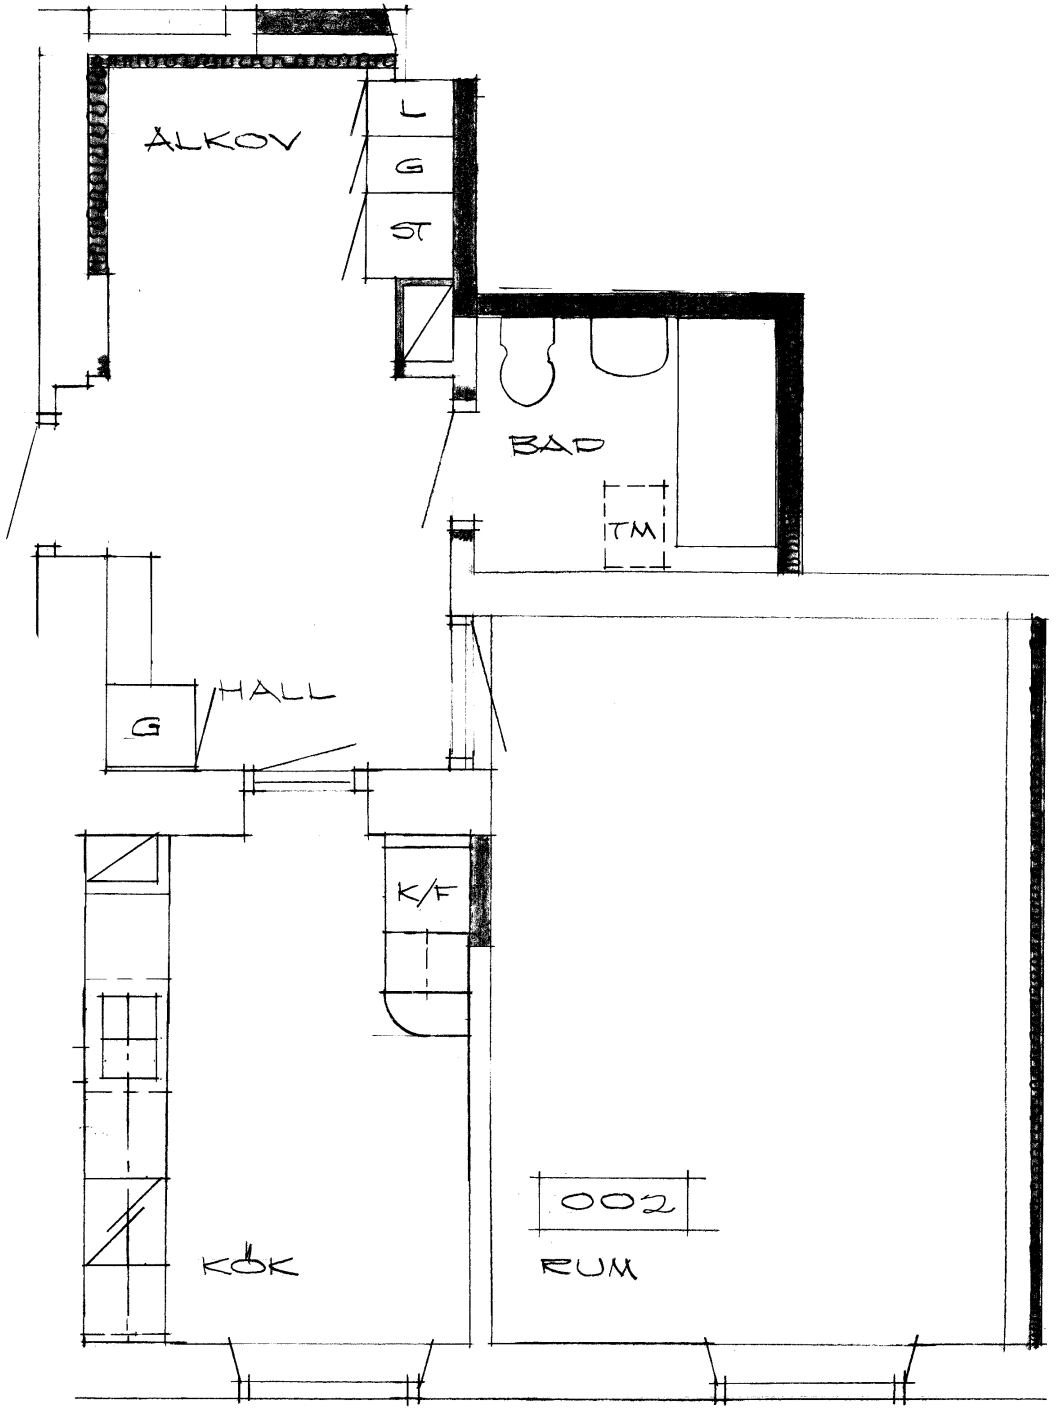
ÅLKOV
L
G
ST
BAD
TM
HALL
G
K/F
002
KÖK
RUM

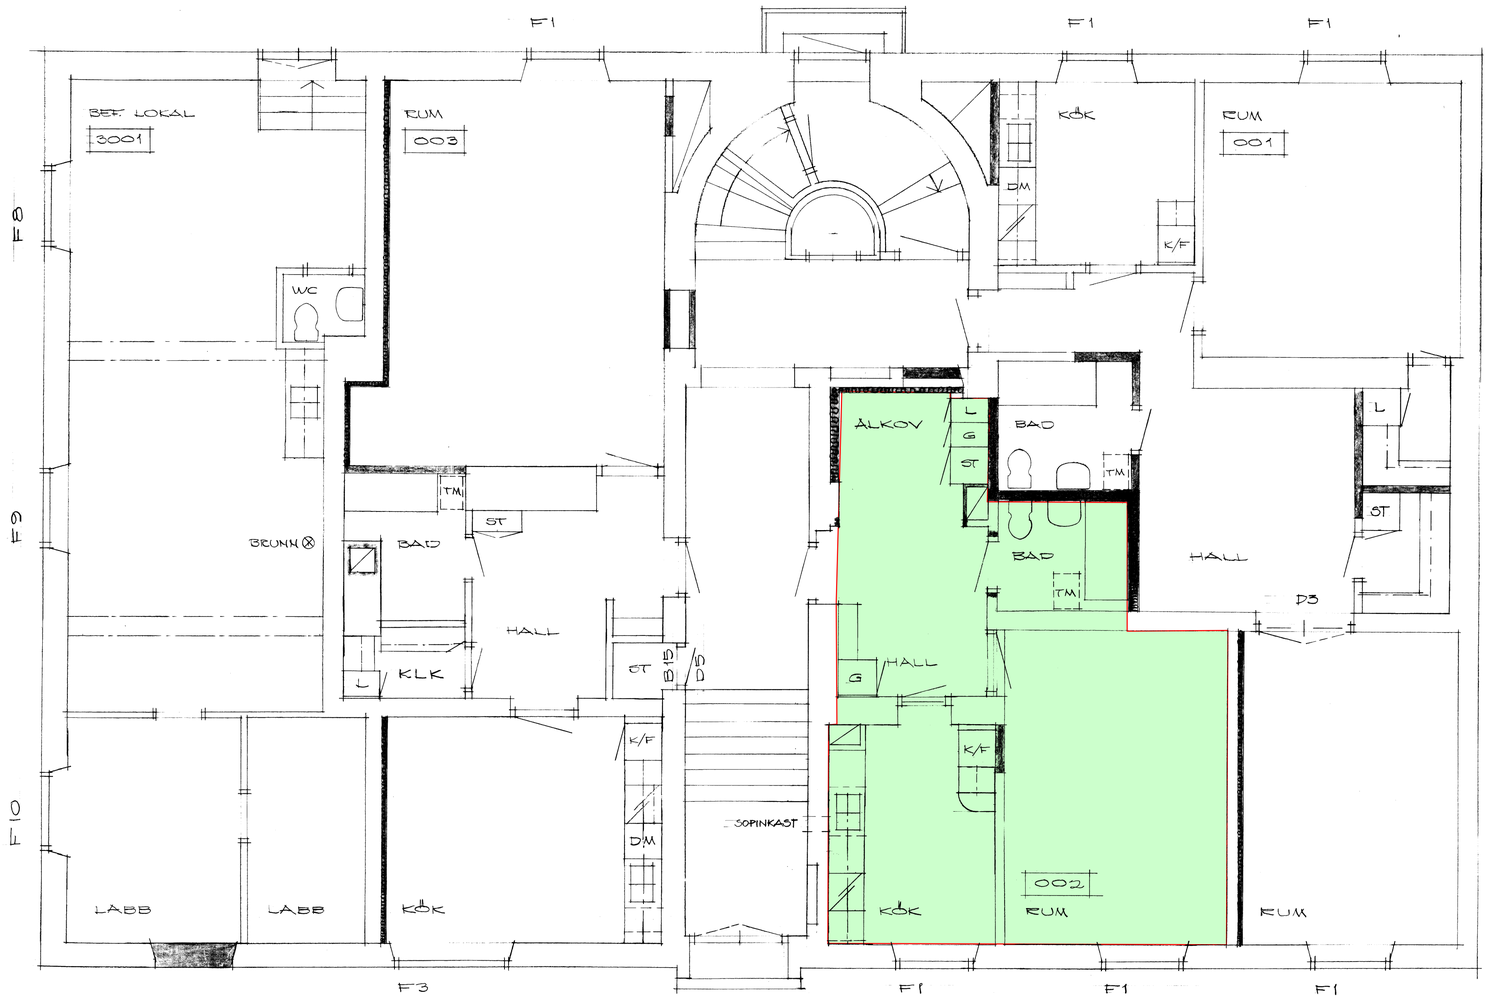

ANM

GENERELLT GÄLLER UNDERTAK
I LÄGENHETER

0 1 2 3 4 5M.

REV	REVIDERINGEN AVSER	SIGN	DATUM
A	1:50 DÖRRAR, STÅD UTSÄL, U-TAK	[illegible]	89-09-06

BYGGNADSFIRMA

OLOV LINDGREN AB

DROTTNINGGATAN 97
BOX 45079
104 30 STOCKHOLM

TEL: 08-24 93 90
TELEFAX: 08-33 06 33

KV SIGNALEN 4
BOTTENVÅNING

SIGN	DATUM	SKALA
[illegible]	89-07-25	1:50

NAMNTECKNING

FASTIGHETSNUMMER

RITNINGSNUMMER 302 REV A

arkitektkopia FOLAREX H 0,07 mm