


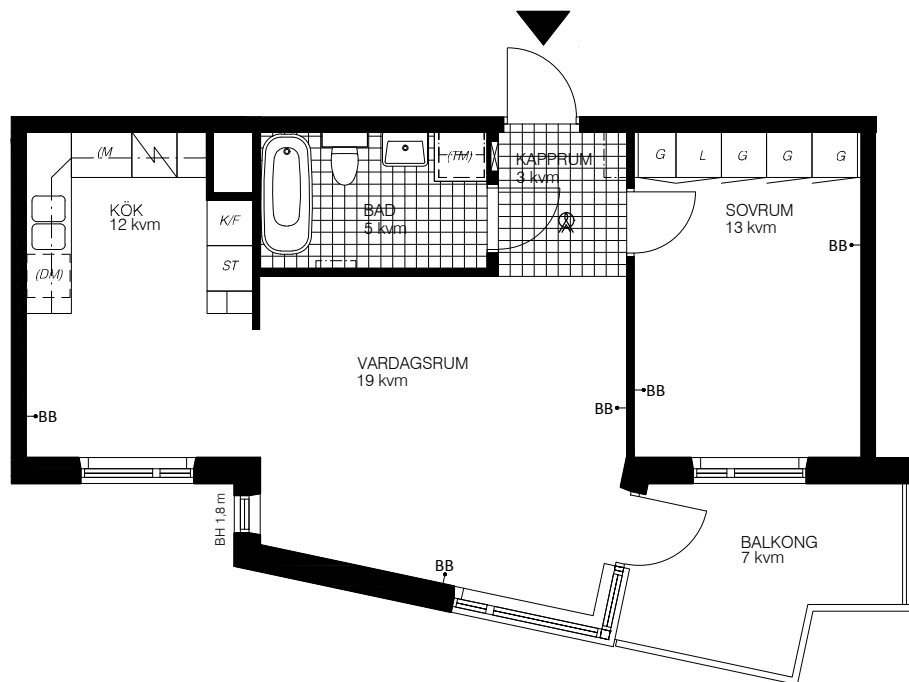

2 RoK ca 54 kvm
LGH 12280025

Källarförråd ca 2,3 kvm




FÖRKLARINGAR

Garderob (flyttbart)	Förberett för diskmaskin
Linneskåp (flyttbart)	Förberett för mikrovågsugn
Städskåp	Förberett för tvättmaskin
Spis	Handdukstork
Kyl/Frys	Klinker
Brandvarnare	Kapphylla
Bredbandsuttag för Internet/TV/Tele	Elcentral

Rumshöjd i dusch och bad: ca 2,4 m
Övrig rumshöjd: ca 2,6 m

Fönsterbröstningshöjd BH 0,7 m där ej annat anges.

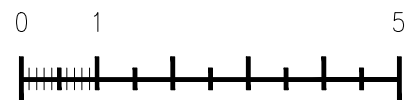

Skala 1:100

