

3 rum kök badrum m wc balkong, 82kvm

Lägenhetsnummer

24210124

Adress:
Tappvägen 20

Plan:
4 Tr


Utskriftsdatum:
2019-09-23

Ritning:
Typ-ritning

Skala:
1:100

Stockholmshem

Eftersom detta är en typ-ritning kan den avvika från de faktiska förhållandena i lägenheten.

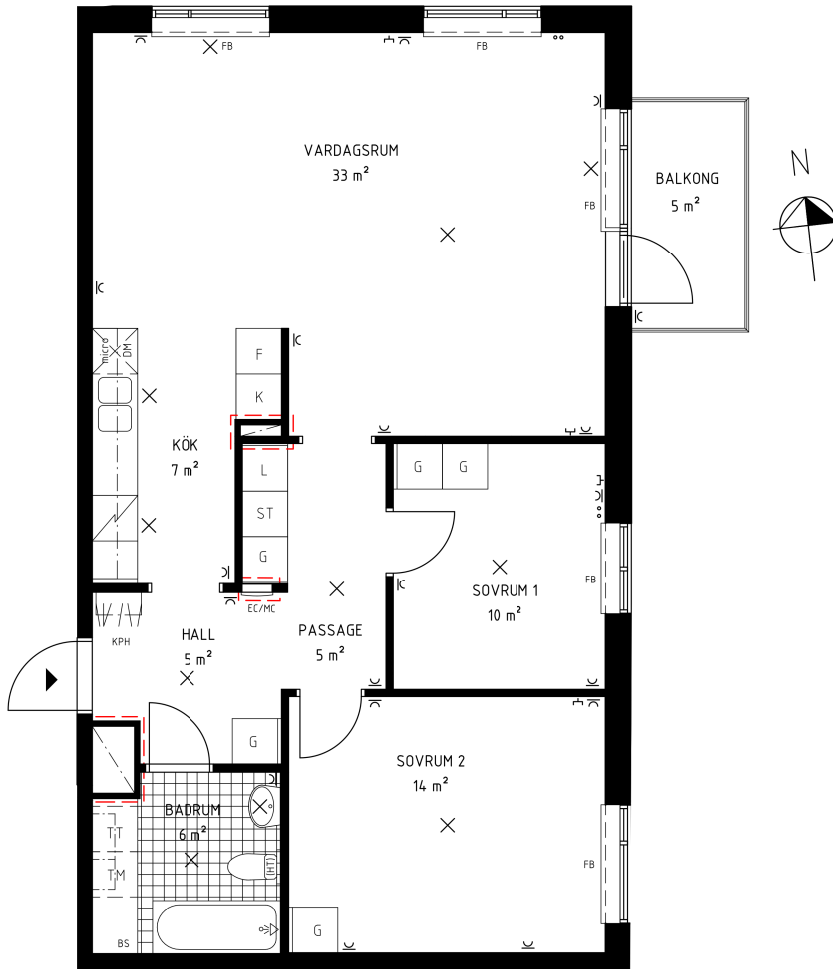

FÖRKLARING

EC/MC	ELCENTRAL/MULTIMEDIACENTRAL
G	FAST GARDEROB
L	FAST LINNESKÅP
KPH	FÖRB. PLATS FÖR KAPPHYLLA MED FÖRSTÄRKT VÄGG
KLK	KLÄDKAMMARE
FRD	FÖRRÅD
ST	STÄD
F	FRYS
K	KYL
K/F	KYL/FRYS
FB	FÖNSTERBÄNK, BRÖSTNING 0,7 M
micro	MICROVÅGSUGN
HT	HANDUKSTORK MED INTEGR. RADIATOR
(HT)	FÖRB. PLATS FÖR HANDUKSTORK
BS	BÄNKSIVA I KÖK & ÖVER TT / TM

---	TAKHÖJD 2,5 M
---	EKPARKETT I HELA LÄGENHETEN UTOM I MARKERADE OMRÅDEN
---	FÖRRA, SPIKA, SKRUVA EJ I VÄGG
---	I HALL BETYDER SÄNKT TAK 2,25 m
---	INREDNING I KLK / ÖVERSKÅP I KÖK
---	KLINKERPLATTOR
---	DUSCHBESLAG
---	ELUTTAG I TAK
---	UTTAG EL
---	UTTAG FÖR MULTIMEDIA
---	VÄGGSKÅP I BADRUM SAMT WC/DUSCH
---	SPIS
---	DISKHOAR
---	FÖRB. PLATS FÖR TVÄTTMASKIN
---	FÖRB. PLATS FÖR TORKTUMLARE
---	DM DISKMASKIN
---	SCHAKT
---	RADIATORSTAMMAR
---	LÄGE I BYGGNADEN

INNERVÄGGAR I LÄGENHETER ÄR INTE FÖRSTÄRKTA

