


VÅNING 1 TRAPPA

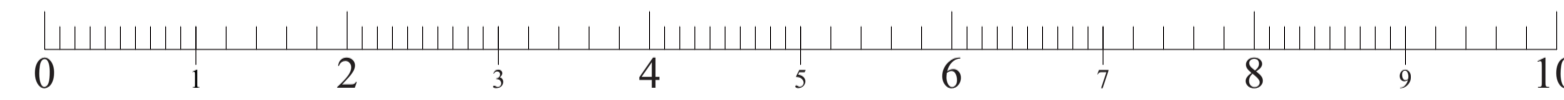

FÖRKLARINGAR

6 ST GARDEROBER INGÅR I OFFERT FRÅN KVÄNUM. PLACERING AV DESSA BESLUTAS I SAMRÅD MED BESTÄLLARE.

FÖRESKRIFTER

GARDEROBER SKA FÖRSES MED TIPPSKYDD. VID PLACERING I RUM MED KULTURHISTORISKT VÄRDEFULLA VÄGGMÅLNINGAR SKA GARDEROBERNA FÖRANKRAS I GOLV.

ELCENTRALEN PLACERAD PÅ VÄGG I PASSAGE, RUM 27, SKA KLÄS IN MED ETT PLATSBYGGT SKÅP AV TRÄ. LUCKA SKA VARA MED RAM OCH FYLLNING, TYP SPEGELDÖRR. INSIDA OCH UTSIDA PLATSMÅLAS LIKA ÖVRIGA SNICKERIER. MÅTT ANPASSAS PÅ PLATS.



HÄNVISNINGAR

Ritningar: A-40-1-903, A-46-4-101, A-46-4-102, A-46-4-103.
Bilagor: Antikvarisk Rumsbeskrivning och Väggmålningar.

C	PM A02	ID	2019-05-06
B	PM A01	ID	2019-04-29
REV	ANT	AVSEENDE	SIGN DATUM

FASTIGHET
KRISTINEBERGS SLOTT
ADDRESS Kristinebergs slottsväg 17

STADSHOLMEN
BOX 95 162 12 VÄLLINGBY TEL. 08/508 365 50

<input checked="" type="checkbox"/>	A -	Hidemark & Stintzing Arkitekter AB	-	08 226331
<input type="checkbox"/>	K -		-	
<input type="checkbox"/>	E -		-	
<input type="checkbox"/>	V -		-	
<input type="checkbox"/>	M -		-	
<input type="checkbox"/>	BR -		-	
<input type="checkbox"/>	-		-	

FÖRFRÅGNINGSUNDERLAG



RITNINGEN AVSER
HUS 1 DEL 1 CFD.NR 1
PLAN 3 VÅNING 1 TR
PLAN
NYTT UTSEENDE

SKALA A1:150	A3 1:100	Disciplin A
KONSTRUERAD AV/HANDLAGGARE	RITAD AV	GRANSKAD AV
IO	IO	JH

DATUM
2019-04-08

ARBETSNUMMER	REV
X	C

A-40-1-103

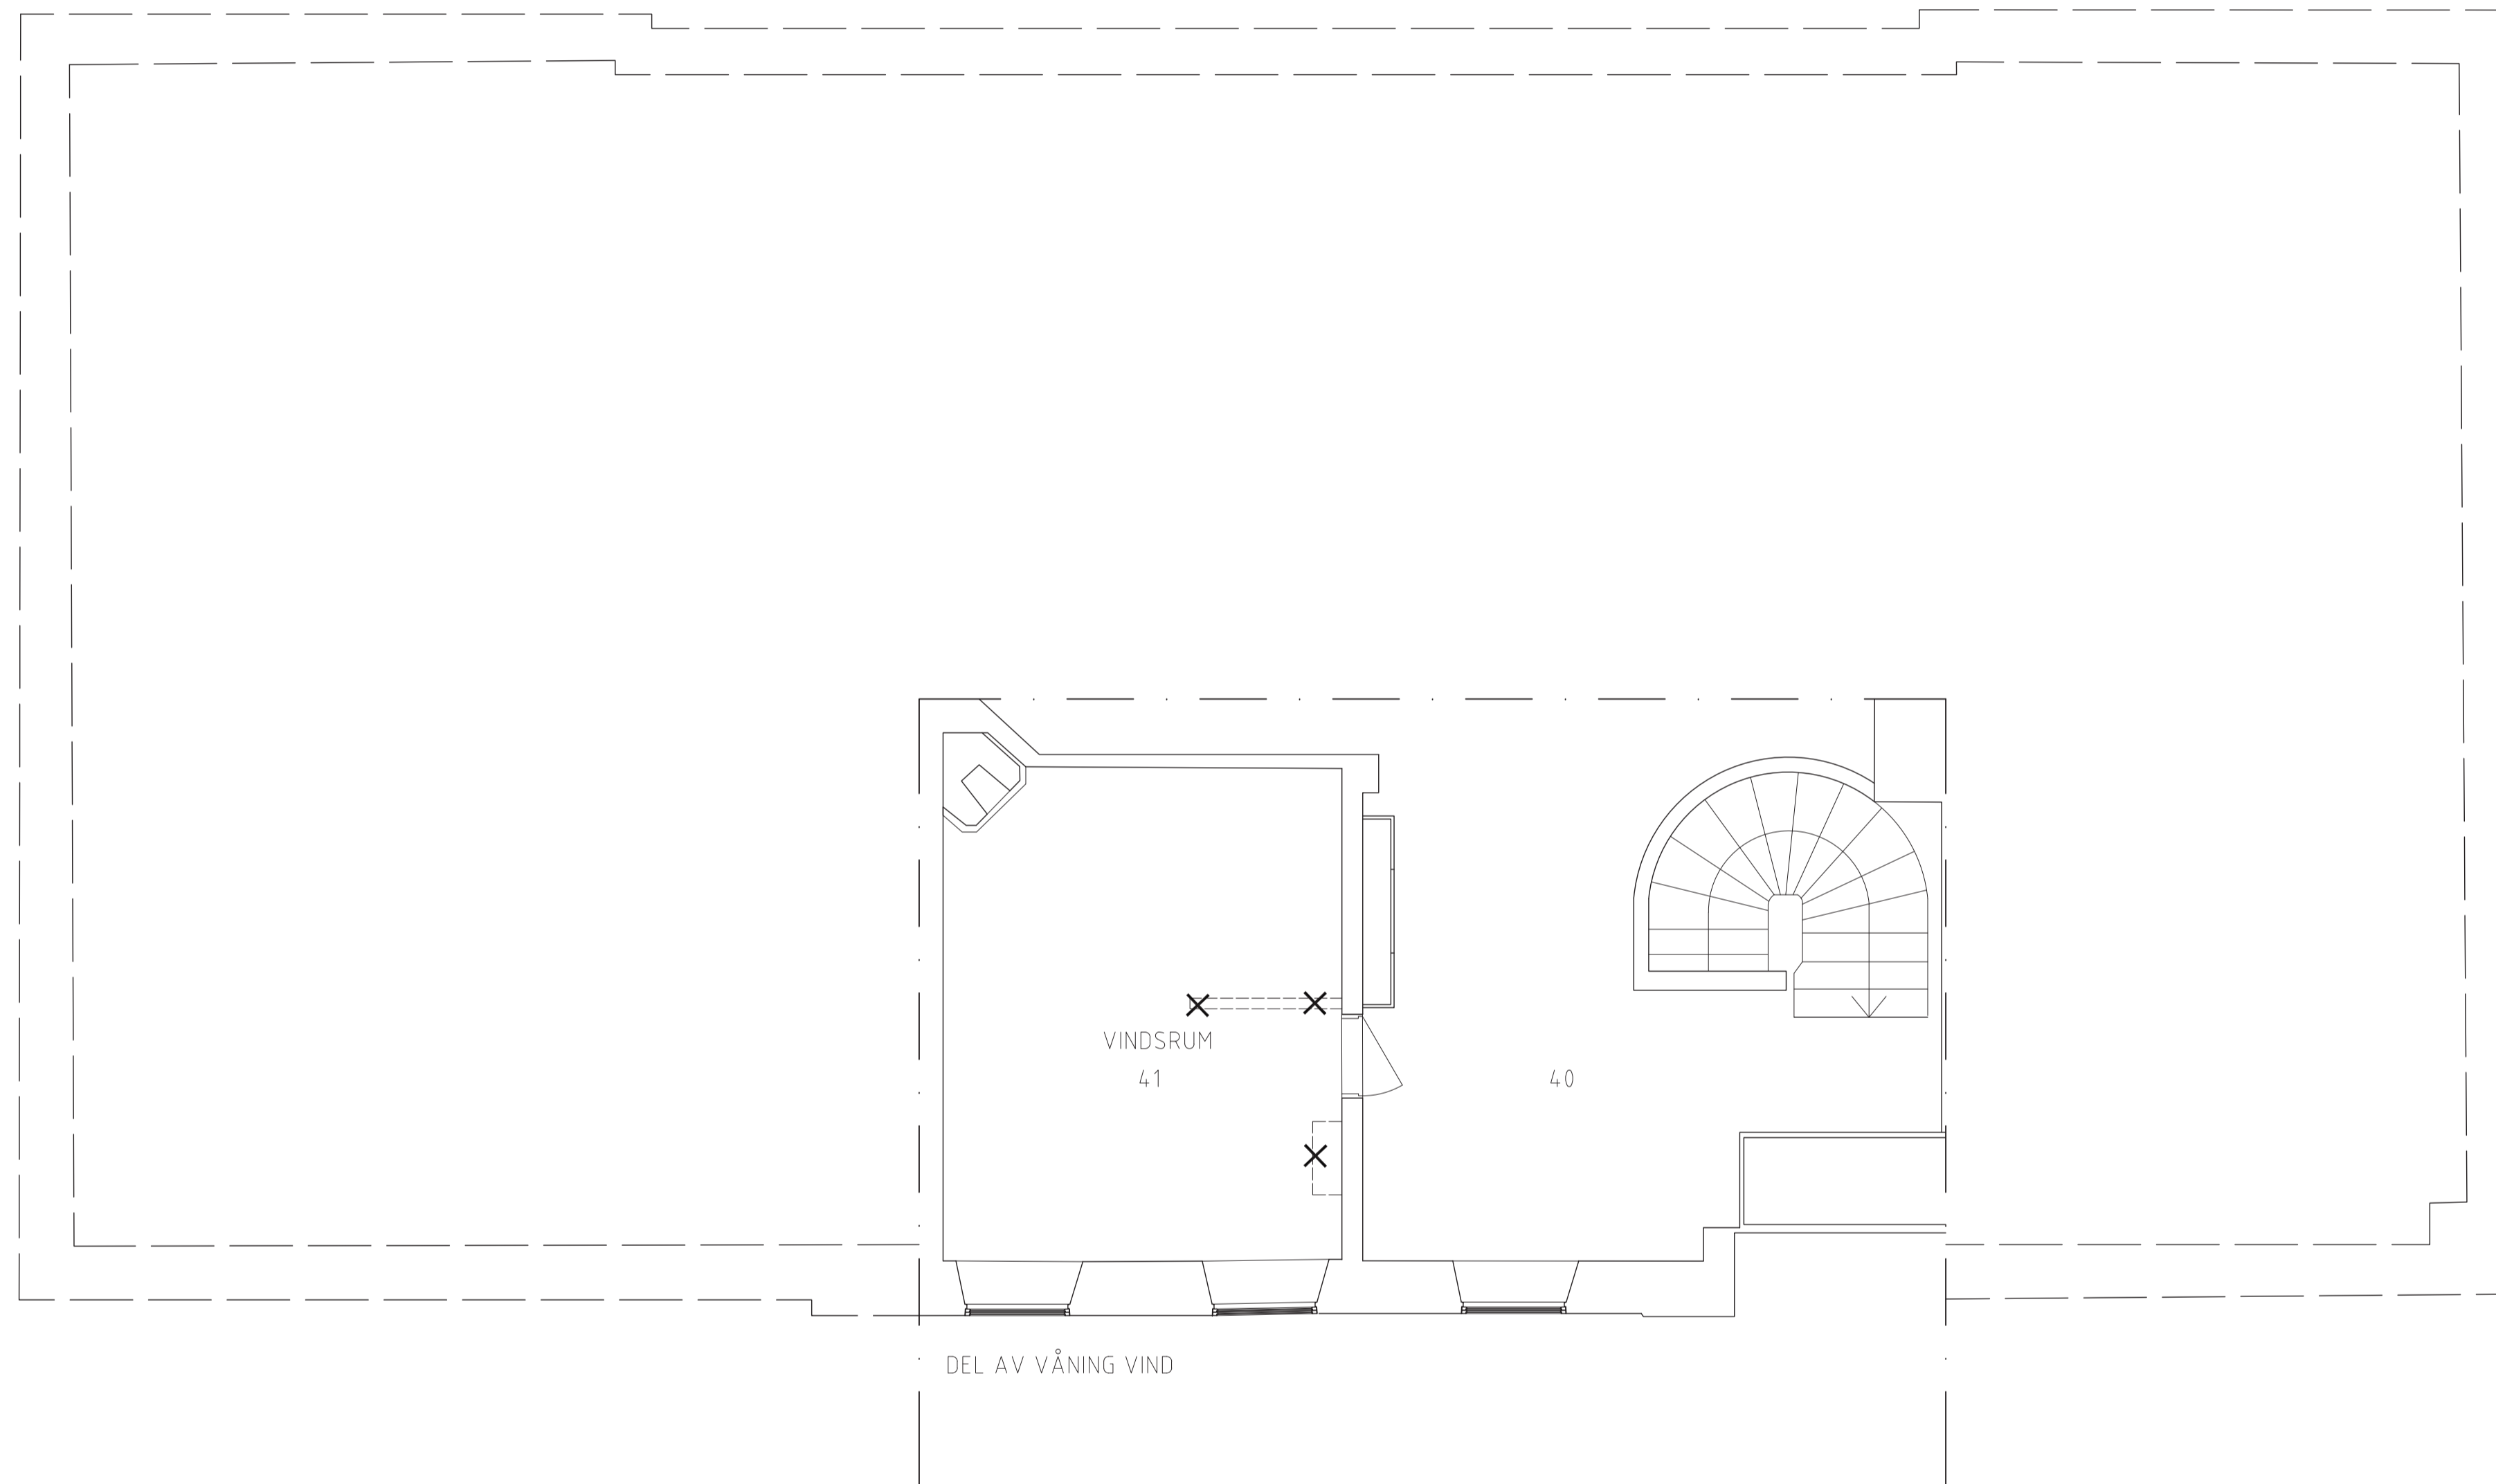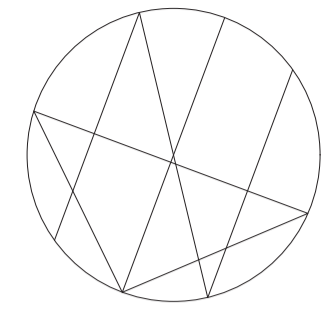

DEL AV VÅNING VIND

FÖRKLARINGAR

HÄNVISNINGAR

Bilagor:
Antikvarisk Rumsbeskrivning och
Väggmåttningar.

C	PM AD2	ID	2019-05-06
B	PM AD1		2019-04-29
REV	ANT	AVSEENDE	SIGN DATUM
FASTIGHET			
KRISTINEBERGS SLOTT			
ADDRESS Kristinebergs slottsväg 17			
 STADSHOLMEN <small>BOX 95 162 12 VÄLLINGBY TEL. 08/508 365 50</small>			
<input checked="" type="checkbox"/>	A -	Hidemark & Stintzing Arkitekter AB	- 08 226331
<input type="checkbox"/>	K -		-
<input type="checkbox"/>	E -		-
<input type="checkbox"/>	V -		-
<input type="checkbox"/>	M -		-
<input type="checkbox"/>	BR -		-
<input type="checkbox"/>	-		-
FÖRFRÅGNINGSUNDERLAG			
RITNINGEN AVSER			
HUS	1	DEL 1	CFD.NR 1
PLAN	4	VÅNING 1 TR	
PLAN RIVNING OCH NYTT UTSEENDE			
SKALA	A1:1:50	A3:1:100	Disciplin A
KONSTRUERAD AV/HANDLAGGARE	RITAD AV	GRANSKAD AV	
IO	IO	JH	
DATUM			
2019-04-17			
ARBETSNUMMER			REV
X	A-40-1-104		C