




LÄGENHET 0062

3 RoK, ca 68 m²

Våning 16 tr

Förråd i källare ca 3 m²

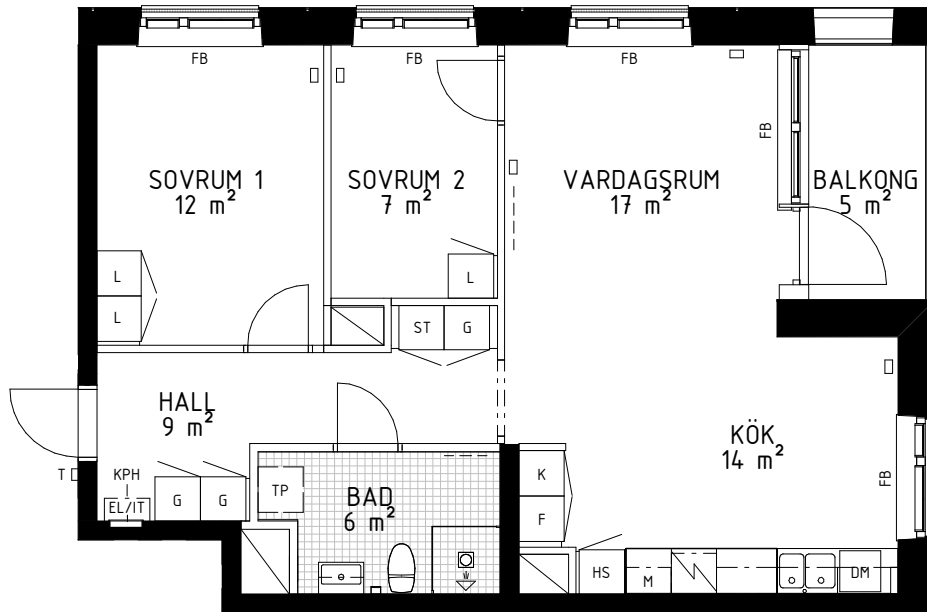

SKALA 1:100 (A4-format)

METER



SYMBOLFÖRKLARING

| | | | |
|-----------------------|---------------------|----------------------------------|--|
| Kyl/Frys | Garderob | Plats för tvättmaskin | Stuprör |
| Bänkskiva m. överskåp | Linneskåp | Plats för torktumlare | STPR Stuprör |
| Induktionshäll | Städskåp | Plats för tvättpelare | - - - Ovanförliggande balkong |
| Inbyggd microvågsugn | Högsåp | Plats för kombimaskin | - - - Förstärkt vägg |
| Diskmaskin | T Tidningshållare | - - - Handduktork | |
| KPH Kapphylla | EL/IT EL- & IT-skåp | Multimediauttag (ung. placering) | |
| Rumshöjd 2,5 m | VÄGGAR: | GOLV: | FÖNSTER: |
| | Betong | Ekparkett | FB Fönsterbänk |
| | Gips | Klinker | BH Bröstningshöjd 640 mm, om ej annat anges. |

ORIENTERINGSFIGUR

