




LÄGENHET 0049

3 RoK, ca 82 m<sup>2</sup>

Våning 13 tr

Förråd i källare ca 3 m<sup>2</sup>

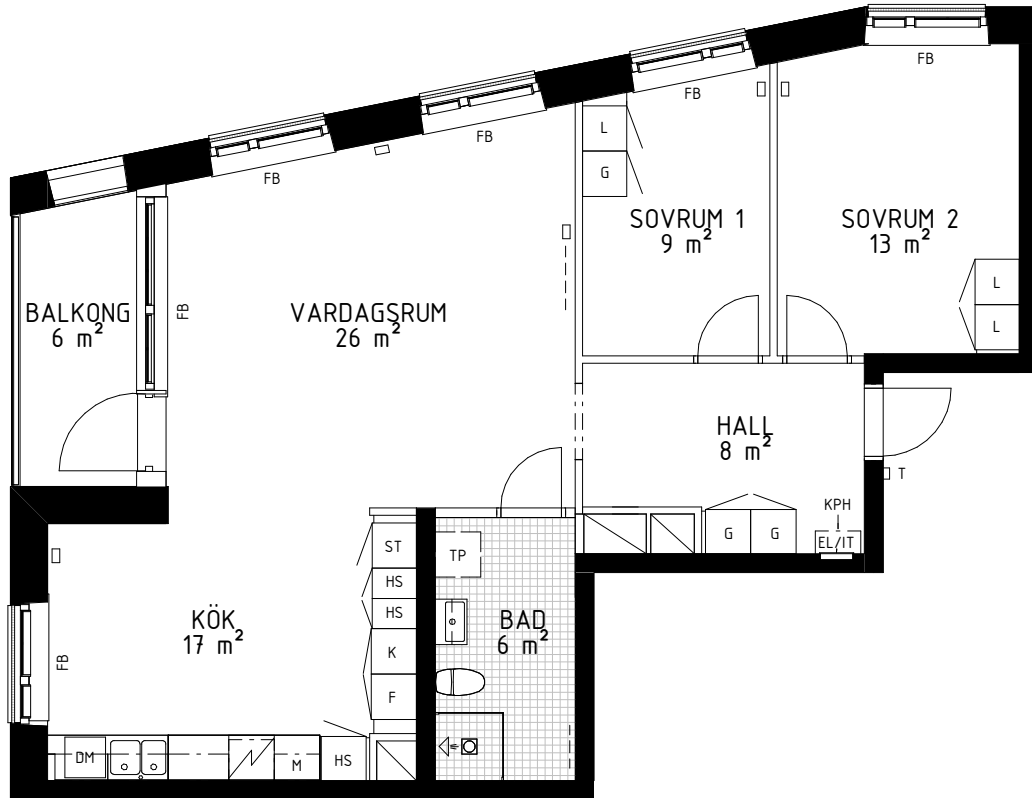

SKALA 1:100 (A4-format)

METER



SYMBOLFÖRKLARING

Kyl/Frys	Garderob	Plats för tvättmaskin	Stuprör
Bänkskiva m. överskåp	Linneskåp	Plats för torktumlare	STPR Stuprör
Induktionshäll	Städskåp	Plats för tvättpelare	- - - Ovanförliggande balkong
Inbyggd microvågsugn	Högskåp	Plats för kombimaskin	- - - Förstärkt vägg
Diskmaskin	T Tidningshållare	- - - Handduktork	
KPH Kapphylla	EL/IT EL- & IT-skåp	Multimediauttag (ung. placering)	
<b>VÄGGAR:</b>	<b>GOLV:</b>	<b>FÖNSTER:</b>	
Rumshöjd 2,5 m	Betong	Fönsterbänk	
	Gips	BH Bröstningshöjd 640 mm, om ej annat anges.	
	Klinker		

ORIENTERINGSFIGUR

