




LÄGENHET 0007

3 RoK, ca 70 m²


Våning 2 tr

Förråd i källare ca 3 m²

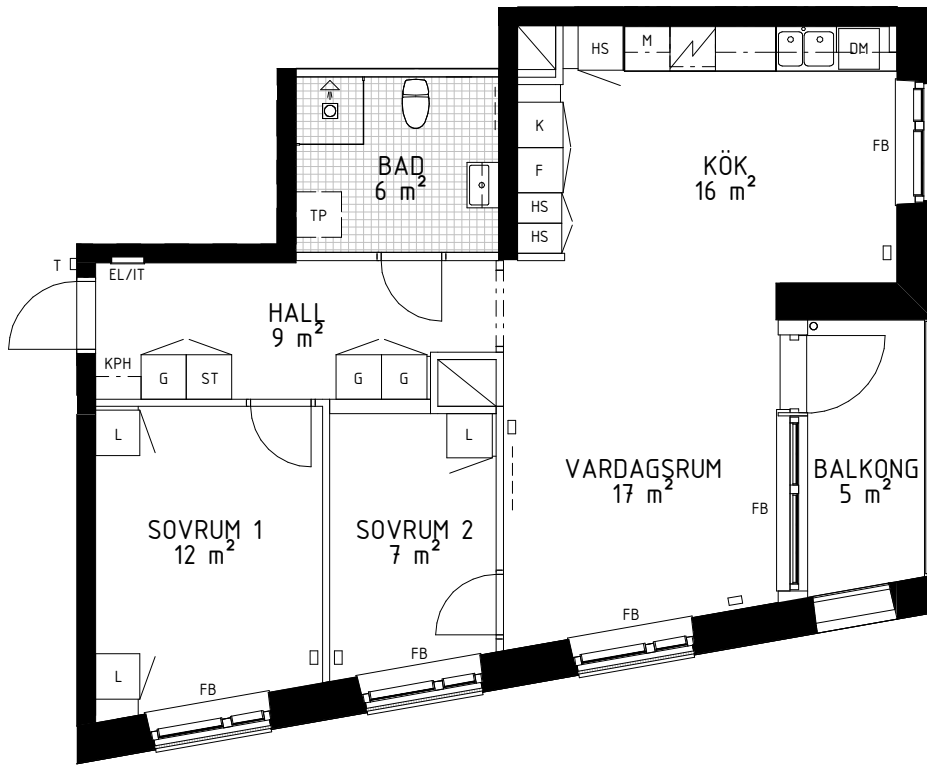

SKALA 1:100 (A4-format)

METER

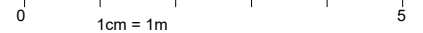

SYMBOLFÖRKLARING

Kyl/Frys	Garderob	Plats för tvättmaskin	Stuprör
Bänkskiva m. överskåp	Linneskåp	Plats för torktumlare	STPR Stuprör
Induktionshäll	Städskåp	Plats för tvättpelare	--- Ovanförliggande balkong
Inbyggd microvågsugn	Högskåp	Plats för kombimaskin	--- Förstärkt vägg
Diskmaskin	T Tidningshållare	--- Handdukstork	
KPH Kapphylla	EL/IT EL- & IT-skåp	Multimediauttag (ung. placering)	
Rumshöjd 2,5 m	VÄGGAR:	GOLV:	FÖNSTER:
	Betong	Ekparkett	FB Fönsterbänk
	Gips	Klinker	BH Bröstningshöjd 640 mm, om ej annat anges.

ORIENTERINGSFIGUR

