

2 rum kök badrum med wc uteplats, 58kvm

Lägenhetsnummer

12253088

Adress:  
Skarpnäcks Allé 22

Plan:  
Bottenvåning



Utskriftsdatum:  
2021-09-16

Area:  
58 m<sup>2</sup>

Skala:  
1:100

Stockholmshem


Eftersom detta är en typ-ritning kan den avvika från de faktiska förhållandena i lägenheten.

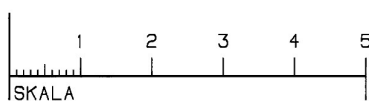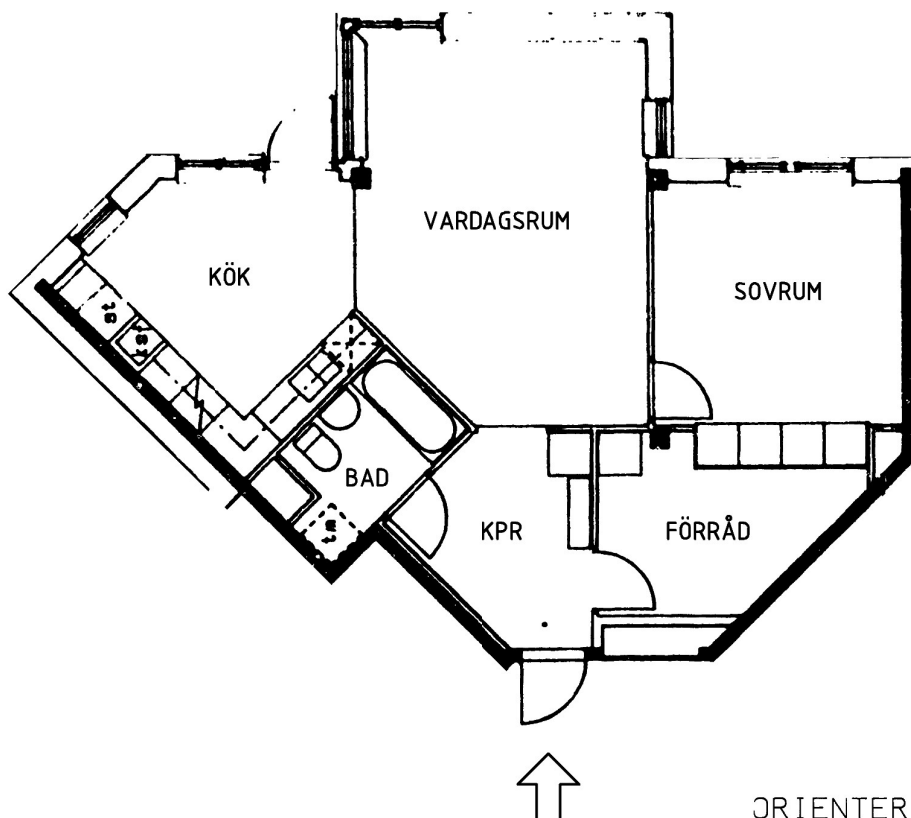

### FÖRKORTNINGAR

- G - GARDEROB
- L - LINNESKÅP
- ST - STÄDSKÅP
- F - FRYSSKÅP
- KS - KYL/SVALSKÅP
- H - HÖGSKÅP
- TM - PLATS FÖR TVÄTTMASKIN

### ORIENTERINGSPLAN

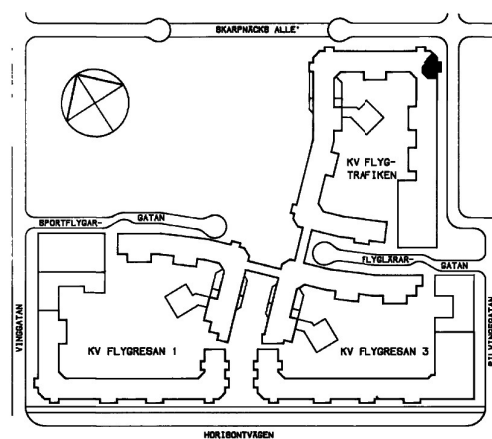

PLANEN VISAR VAR DEN HÄR LÄGENHETSTYPEN FINNS