




FÖRKLARINGAR



| REV   | ANT | AVSEENDE | SIGN       | DATUM |
|---|-----|----------|------------|-------|
| FASTIGHET   |     |          |            |       |
| Grindvakt 1   |     |          |            |       |
| ADDRESS Varvsgatan 10 C   |     |          |            |       |
|  <b>STADSHOLMEN</b><br>BOX 95 162 12 VÄLLINGBY TEL. 08/508 365 50 |     |          |            |       |
| <input checked="" type="checkbox"/> A - Hidemark & Stintzing Arkitekter AB - 08 226331                                                                 |     |          |            |       |
| <input type="checkbox"/> K - -   |     |          |            |       |
| <input type="checkbox"/> E - -   |     |          |            |       |
| <input type="checkbox"/> V - -   |     |          |            |       |
| <input type="checkbox"/> M - -   |     |          |            |       |
| <input type="checkbox"/> BR - -   |     |          |            |       |
| <input type="checkbox"/> - -   |     |          |            |       |
| RELATIONSHANDLING   |     |          |            |       |
| RITNINGEN AVSER   |     |          |            |       |
| HUS 1 DEL 1 CFD.NR 1   |     |          |            |       |
| PLAN 1 VÅNING BV   |     |          |            |       |
| OMBYGGNAD   |     |          |            |       |
| PLAN   |     |          |            |       |
| SKALA A1 1:100 A3 1:200 Disciplin A   |     |          |            |       |
| KONSTRUERAD AV/HANDLAGGARE   |     |          | RITAD AV   |       |
| Jacob Hidemark   |     |          | PH         |       |
| GRANSKAD AV   |     |          | JH         |       |
| DATUM   |     |          |            |       |
| 2021-02-25   |     |          |            |       |
| ARBETSNUMMER   |     |          | REV        |       |
| -   |     |          | A-40-P-001 |       |

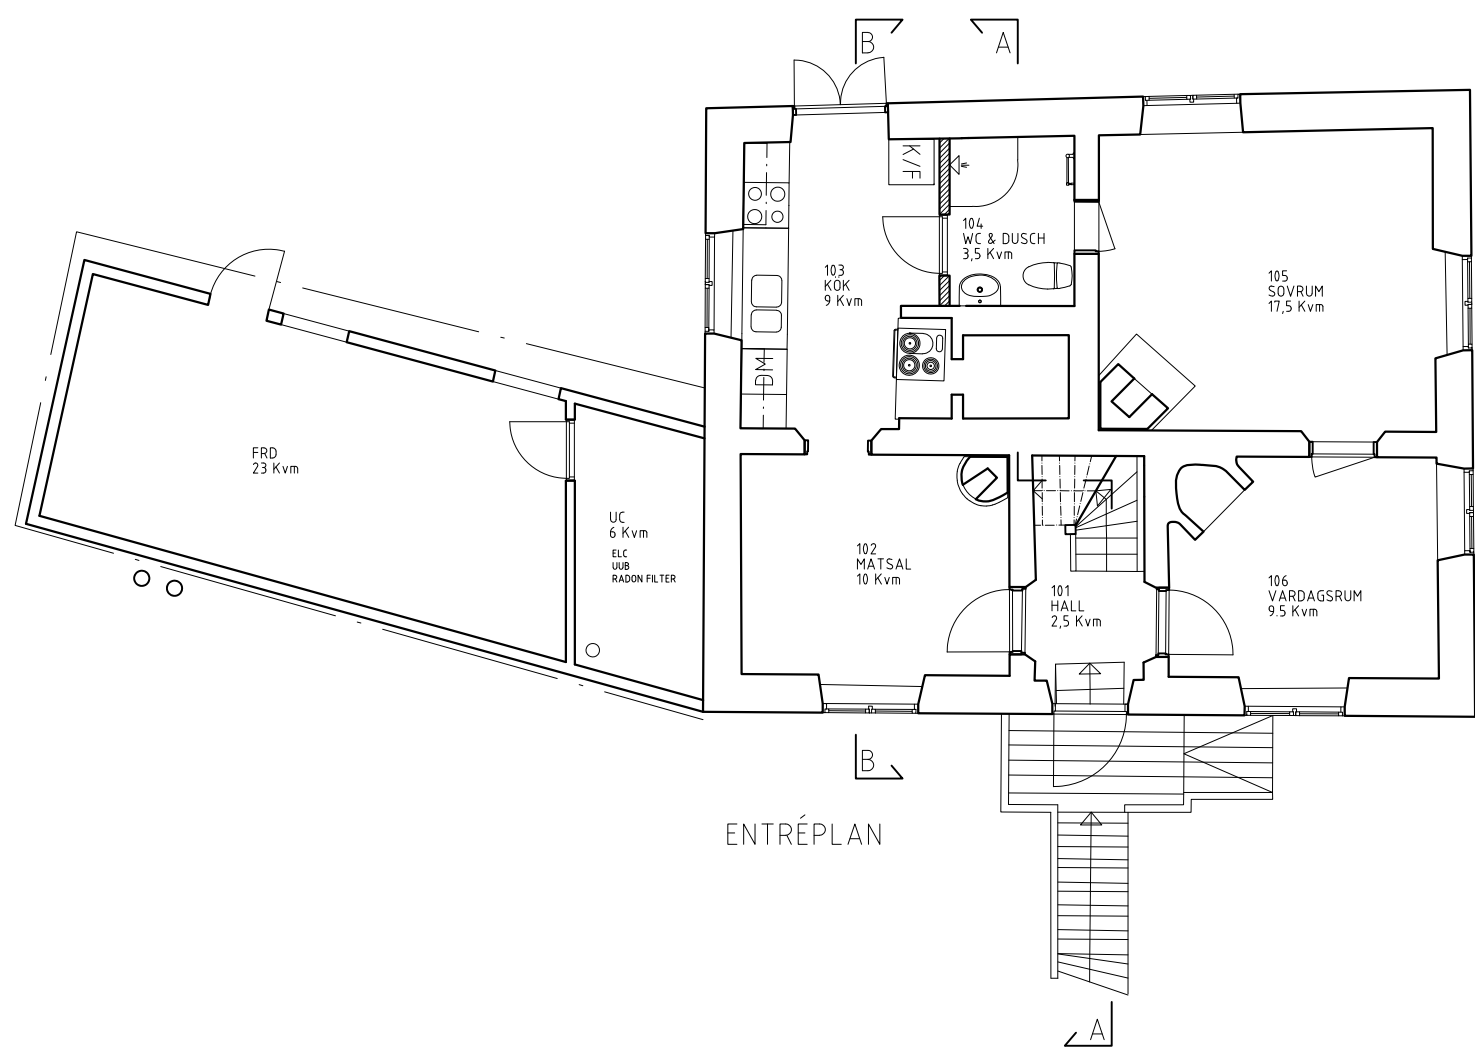

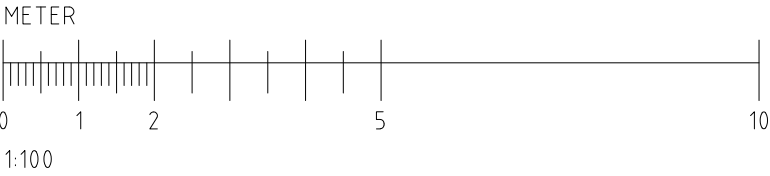

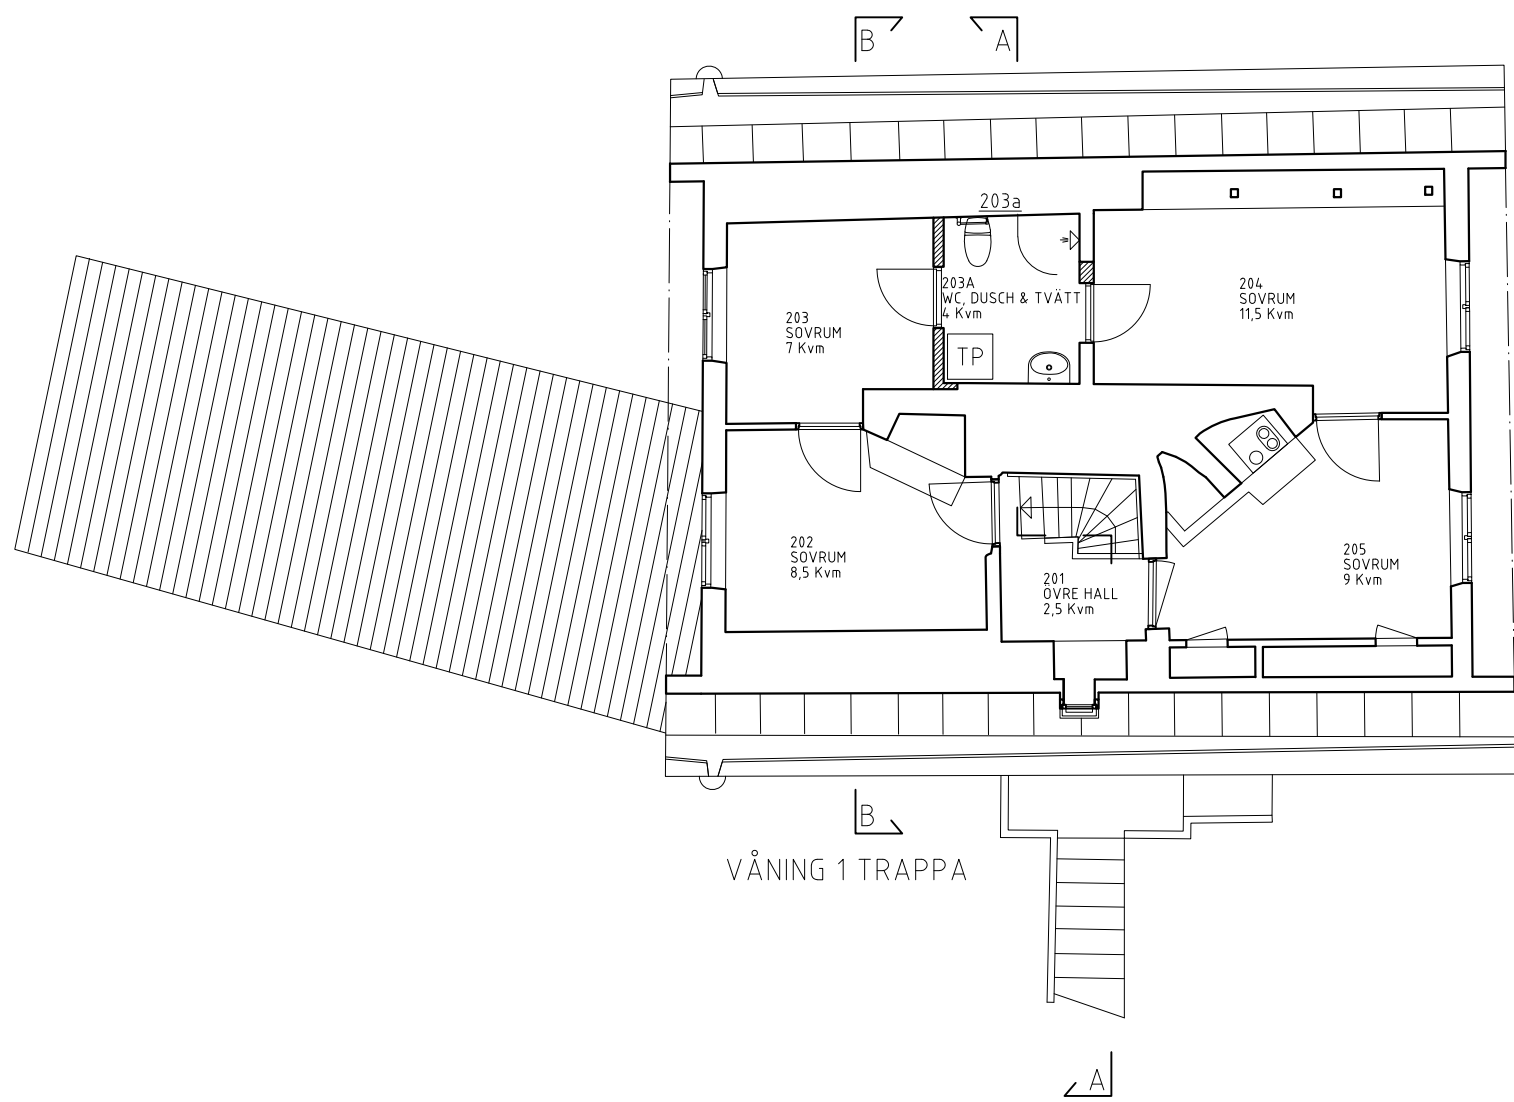

| REV   | ANT | AVSEENDE  | SIGN        | DATUM       |
|---|-----|-----------|-------------|-------------|
| FASTIGHET   |     |           |             |             |
| Grindvakten 1   |     |           |             |             |
| ADDRESS Varvsgatan 10 C   |     |           |             |             |
| <div><div></div><div>STADSHOLMEN</div></div> <div>BOX 95 162 12 VÄLLINGBY TEL 08/508 365 50</div>   |     |           |             |             |
| <div><div><input checked="" type="checkbox"/> A - Hidemark &amp; Stintzing Arkitekter AB - 08 226331</div><div><input type="checkbox"/> K - -</div><div><input type="checkbox"/> E - -</div><div><input type="checkbox"/> V - -</div><div><input type="checkbox"/> M - -</div><div><input type="checkbox"/> BR - -</div><div><input type="checkbox"/> - -</div></div> |     |           |             |             |
| RELATIONSHANDLING   |     |           |             |             |
| RITNINGEN AVSER   |     |           |             |             |
| HUS 1   |     | DEL 1     | CFD.NR 1    |             |
| PLAN 2   |     | VÅNING +1 |             |             |
| OMBYGGNAD   |     |           |             |             |
| PLAN   |     |           |             |             |
| SKALA A1 1:100   |     | A3 1:200  | Disciplin A |             |
| KONSTRUERAD AV/HANDLAGGARE   |     |           | RITAD AV    | GRANSKAD AV |
| Jacob Hidemark   |     |           | PH          | JH          |
| DATUM   |     |           |             |             |
| 2021-02-25   |     |           |             |             |
| ARBETSNUMMER   |     |           | REV         |             |
| -   |     |           | A-40-P-002  |             |

