



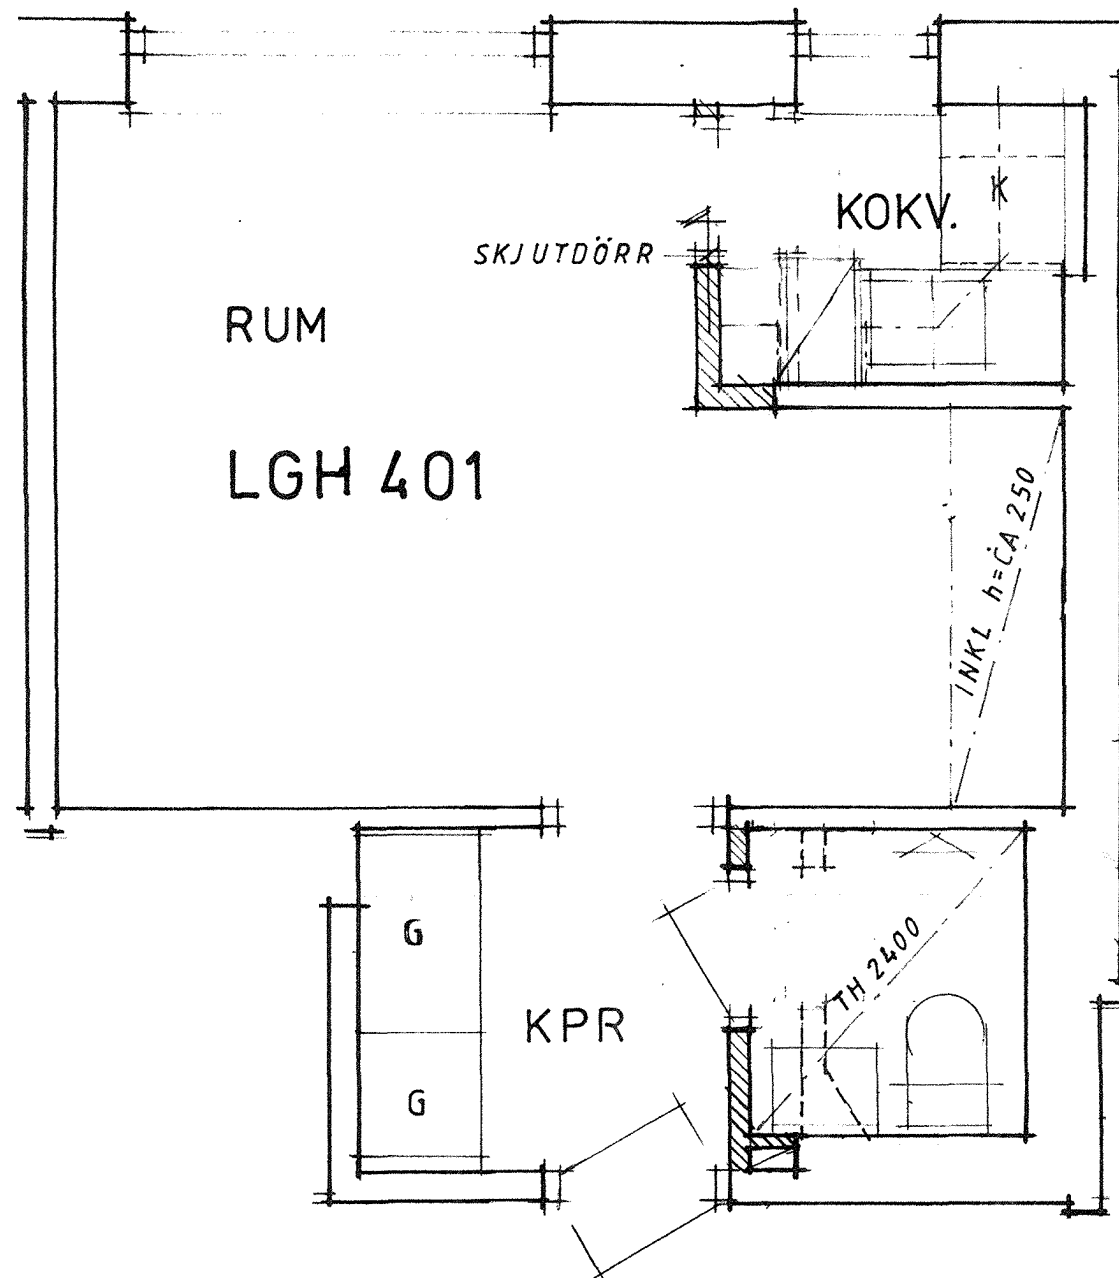

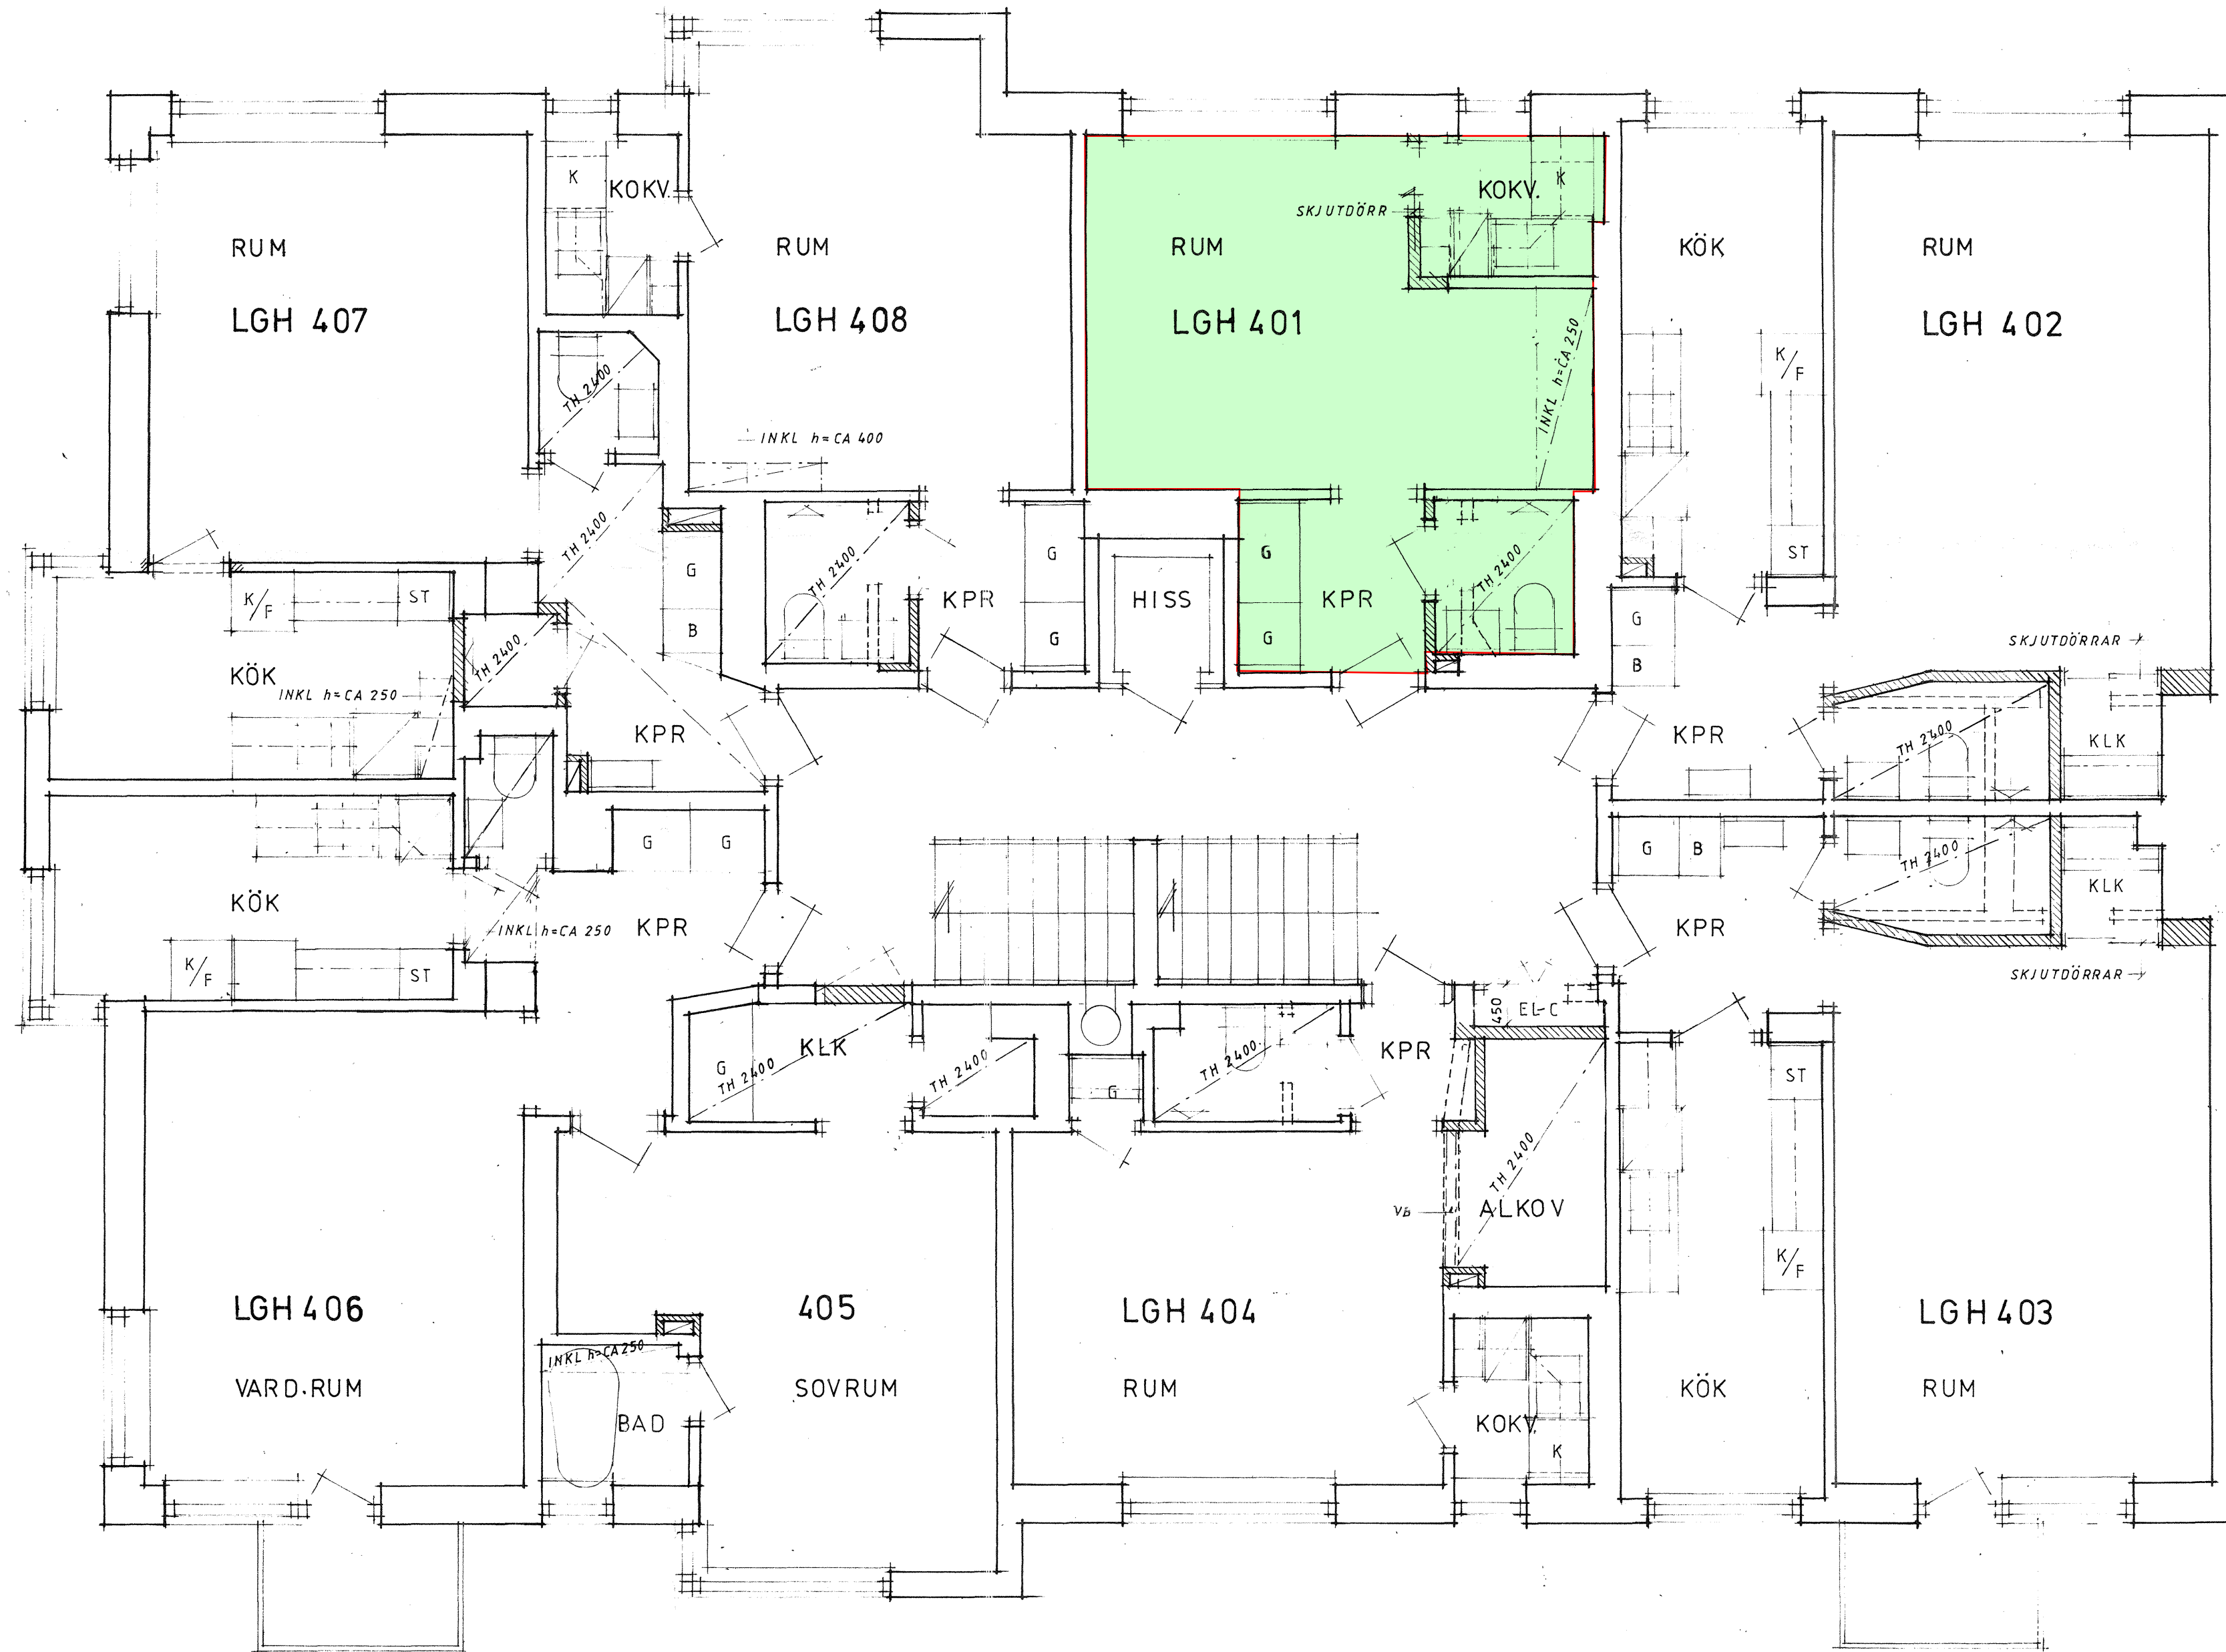

FÖRKLARINGAR.

- VÄGGAR SOM RIVES
- /// NYA VÄGGAR
- TH = UNDERTAK AV MINERALULL FÖR INKL. AV RÖR MÅTT ANGER TAKHÖJD
- VB = VÄGGBALK AV GIPSSK.
- INKL = INKL. AV RÖR MED GIPSSK.

FÖRFRÅGNINGSUNDERLAG

REG		ANT	REGISTRERINGEN AVSER		SIGN	DATUM
BLP arkitekter			KV. ÅNGMASKINEN NR 4			
PLOGGATAN 10 BOX 4702 116 92 STOCKHOLM TELEFON 08 - 702 60 70 TELEFAX 08 - 641 60 29			VÅNING 4 TR			
RITAD AV G S			GRANSKAD AV		ARBETSNUMMER 1086	
STOCKHOLM 1996.02.15			KOD TYP POS		RITNINGNUMMER 300:05	
			SKALA 1:50			