

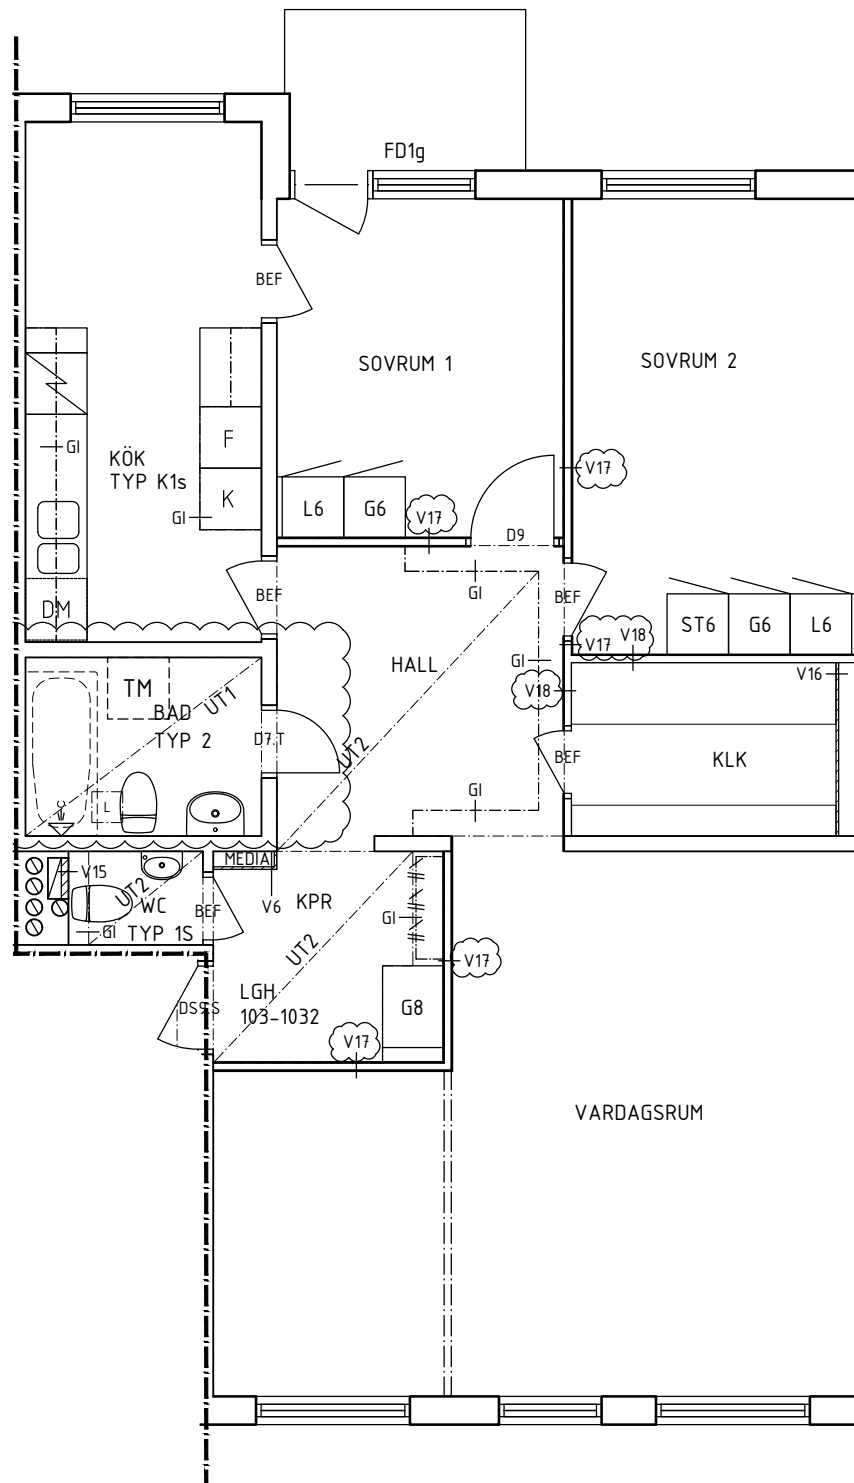


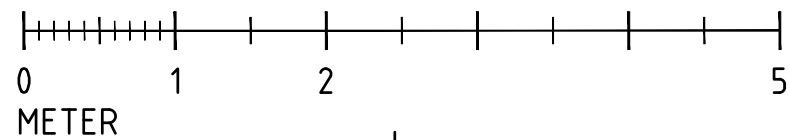

XREF: \\Model\VA-40-P-0006.dwg \\\Model\VE-43-P-0005.dwg

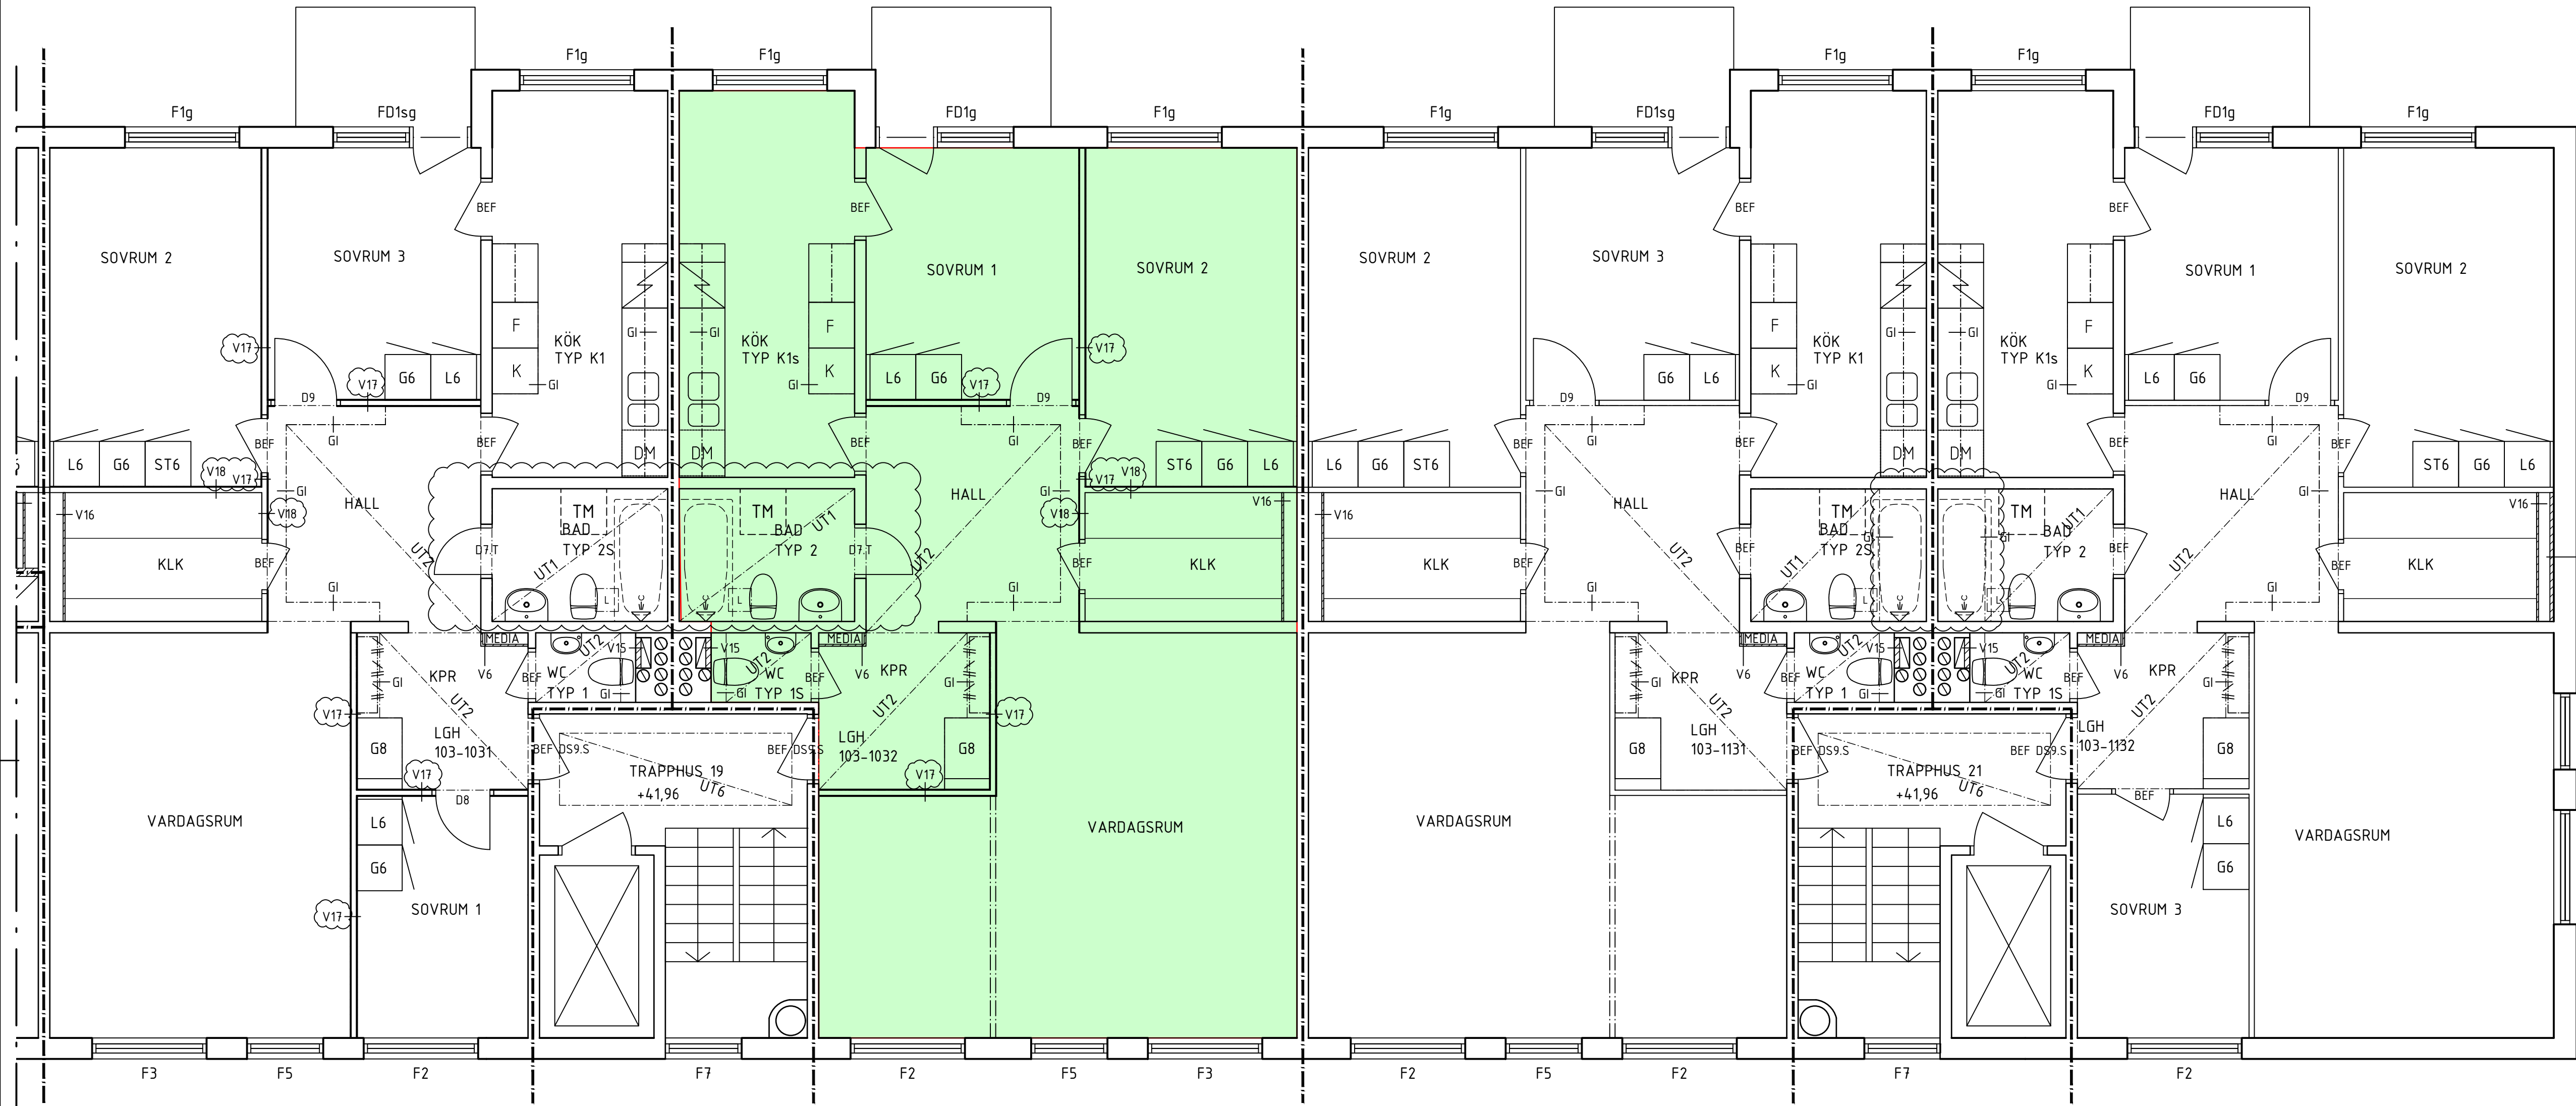

FÖRKLARINGAR

RITNINGAR SKALL LÄSAS SAMMAN MED
RUMSBESKRIVNING OCH BYGGBESKRIVNING

PLUSHÖJDER I PLANRITNINGAR FRÅN
ORIGINALRITNINGAR EJ OMGJORDA TILL SWEREF

RIVNING ENLIGT RIVNINGSRITNINGAR

HÅLTAGNING ENLIGT HÅLTAGNINGSRITNINGAR

RUMSBESKRIVNINGAR

A-RB-BH-VALSKVARNEN-ALLMÄNNAUTRYMMEN
A-RB-BH-VALSKVARNEN-LÄGENHETER

TEKNISK BESKRIVNING

A-BB-VALSKVARNEN-BYGGBESKRIVNING-BH

HÄNVISNINGAR

FÖRKLARINGAR OCH FÖRESKRIFTER

RITNINGAR I SAMMA PLAN 1:200

FÖRKLARINGAR LITTERA

FASADER

SEKTIONER

UPPSTÄLLNING ENTREPORTAR

UPPSTÄLLNING YTTERDÖRRAR

UPPSTÄLLNING INNERDÖRRAR

VÄGGTYPER

UNDERTAK

GOLVUPPBYGGNAD

RIVNINGSRITNINGAR

A-40-1-0001

A-40-1-0006

A-40-1-1101

A-40-3-0001

A-40-2-0001

A-42-4-0001

A-42-4-0002


A-43-4-0101

A-43-6-0001

A-43-6-0003

A-43-6-0004

A-49-1-1101

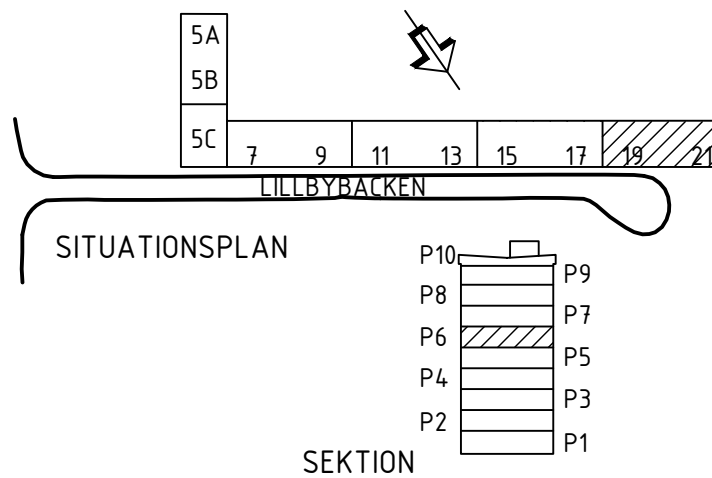

A A-PM01 2022-12-15 JR

BYGGHANDLING

KV VALSKVARNEN 1

LILLYBACKEN 5A-21, 163 75 SPÅNGEN



Älsnögatan 11
116 41 Stockholm
Tel 08 122 090 00
www.e-le.se



Ⓐ e.le Arkitekter AB	T 08-12209000
Ⓒ Jan Fransson elkonsult	T 08-103905
Ⓓ Creator Consult AB	T 08-35 92 90
Ⓔ Furst VVS- Energiteknik AB	T 08-590 940 80
Ⓕ Furst VVS- Energiteknik AB	T 08-590 940 80

UPPDRAG / FAST NR 20-2398	RITAD AV A. RIHAWI	HANDLÄGGARE J. REMES
DATUM 2022-04-22	ANSVARIG T. ENEKVIST	

RENOVERING/STAMBYTE
PLAN 6, 3 TR UPPGÅNG 19 OCH 21
PLANRITNING, DEL 6

SKALA / BITN STRL A1-1:50 A3-1:100	RITNINGNUMMER A-40-1-1606	REV A
--	------------------------------	----------

LAGER: SB11

PLÖ: 2022-12-15 10:34 T: RITNINGAR VALSKVARNEN VALSKVARNEN 2020\ARITNING\DEL VA-40-1-1606.DWG JUHO REMES