



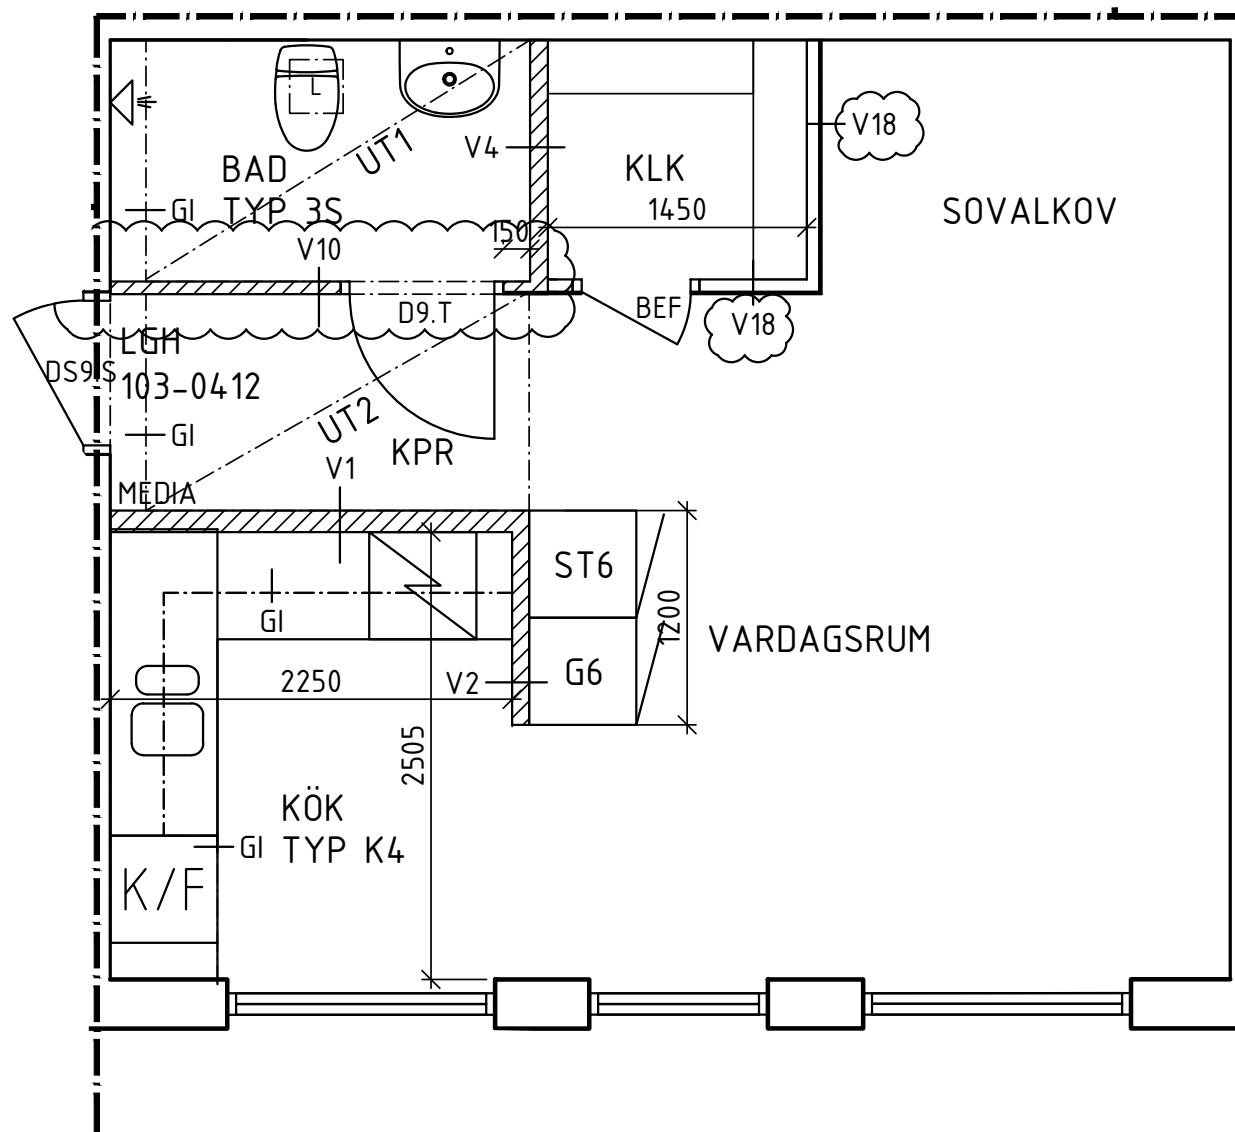

XREF: \\Model\VA-40-P-0002.dwg

LAGER: SB11

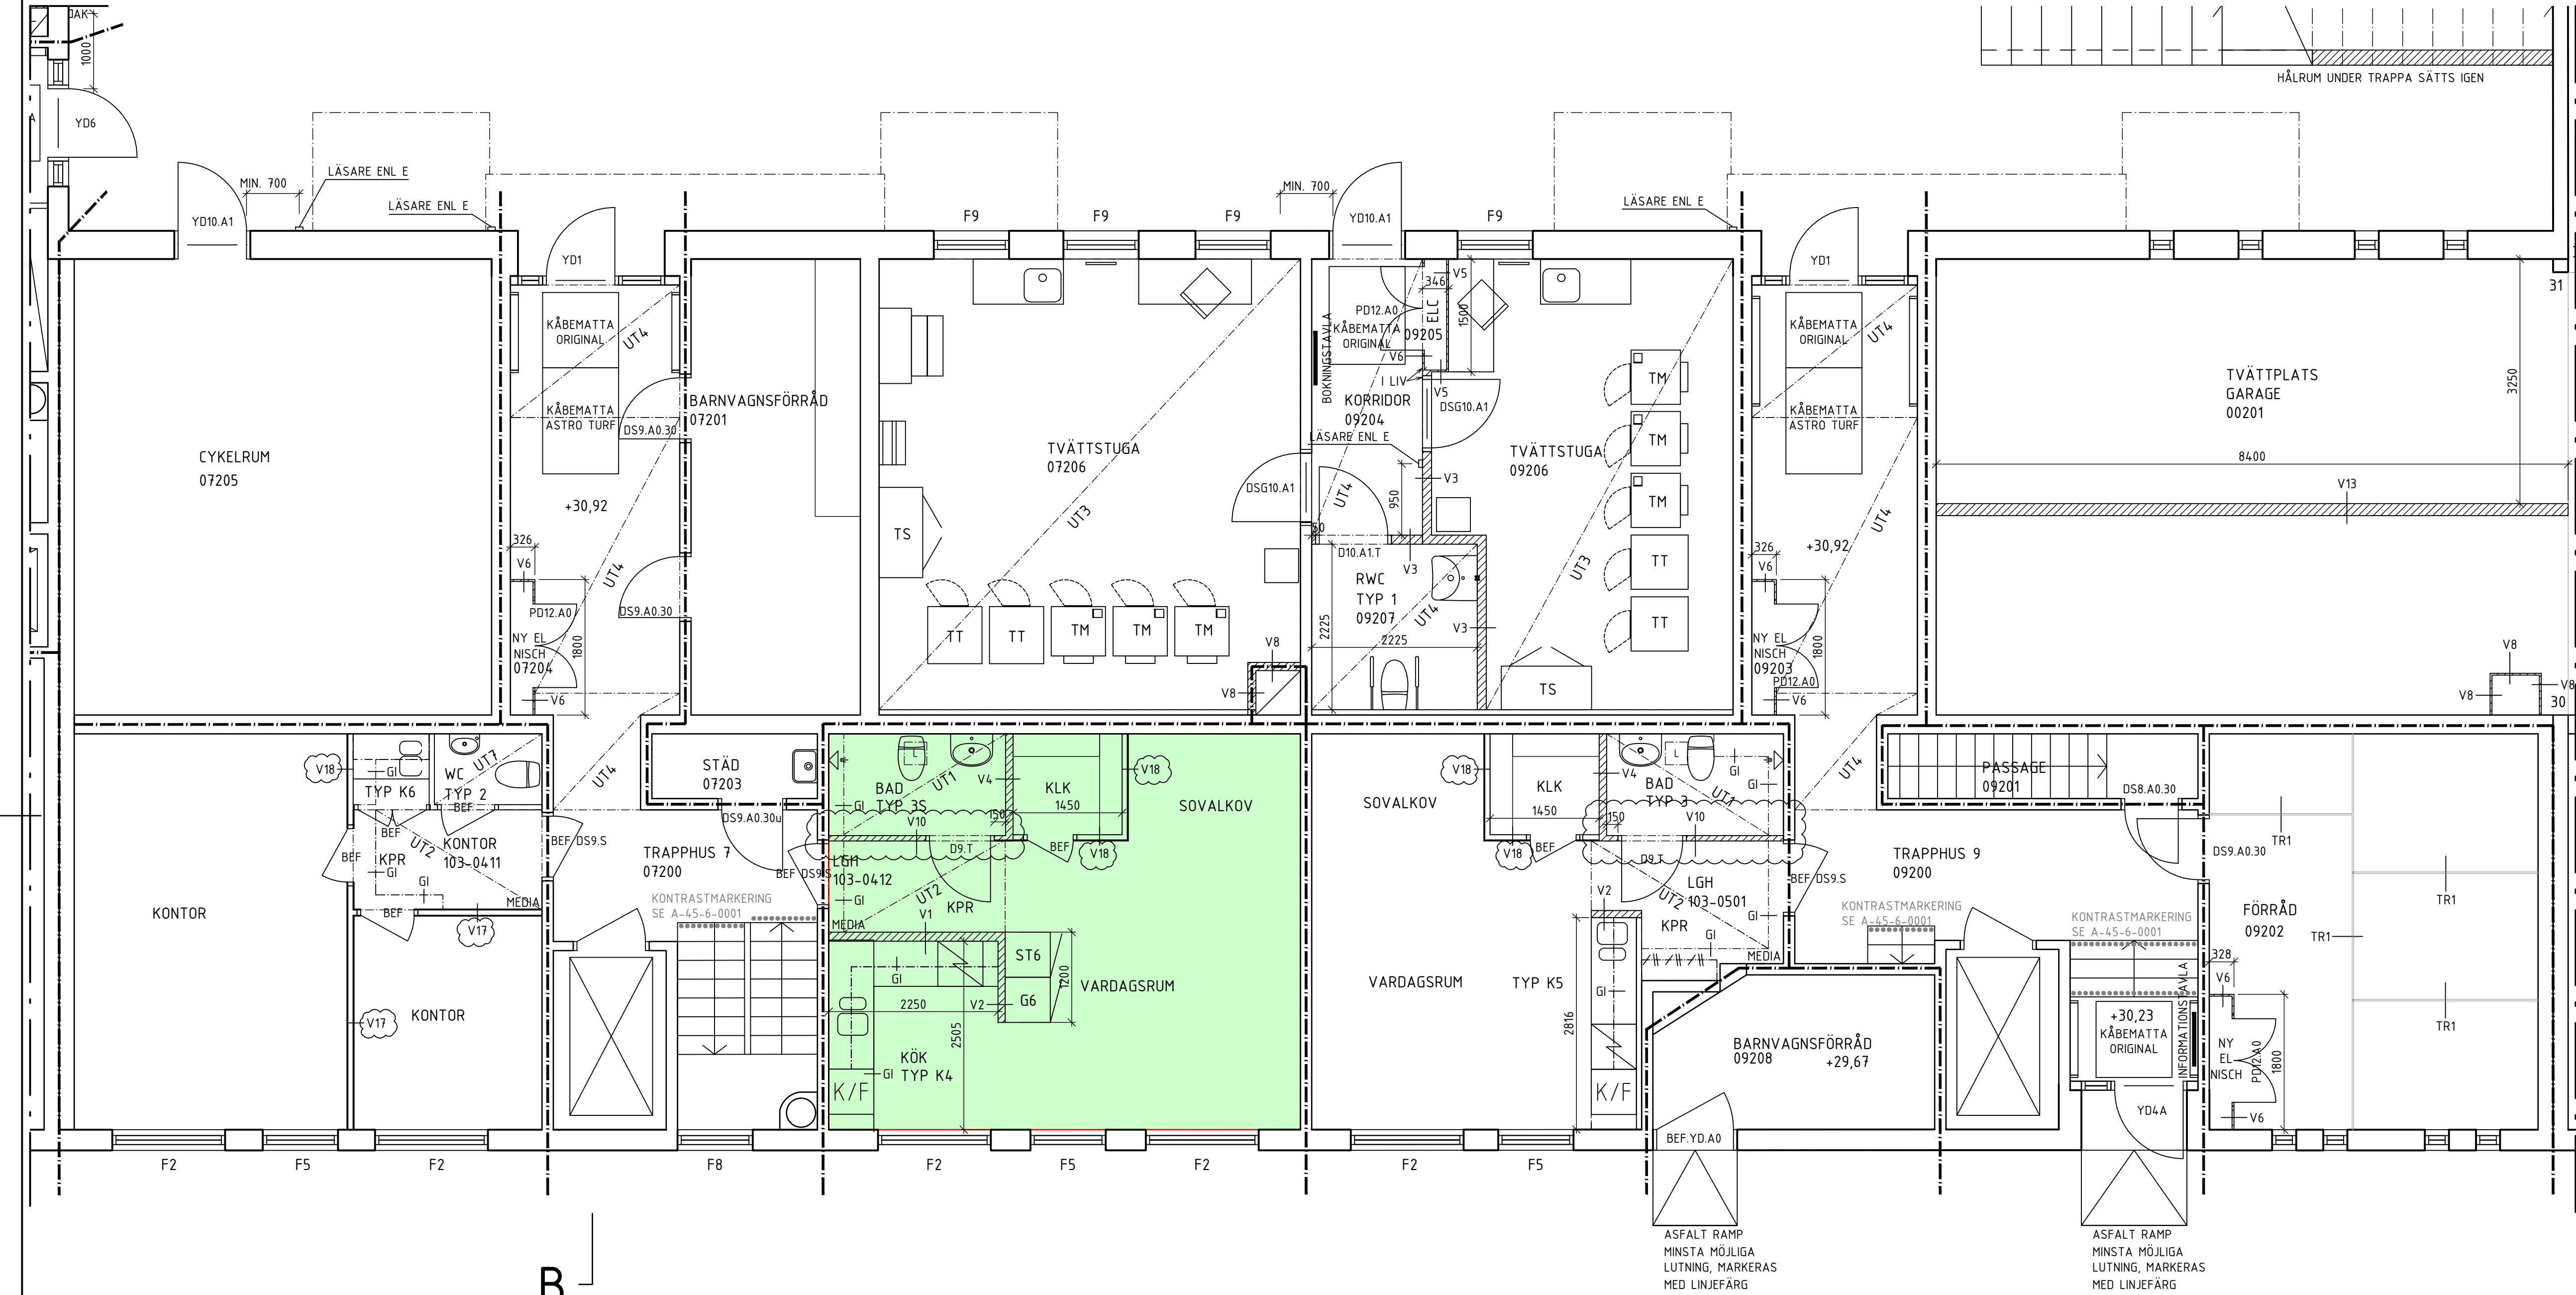

FÖRKLARINGAR

RITNINGAR SKALL LÄSAS SAMMAN MED
RUMSBESKRIVNING OCH BYGGBESKRIVNING

PLUSHÖJDER I PLANRITNINGAR FRÅN
ORIGINALRITNINGAR EJ OMGJORDA TILL SWEREF

RIVNING ENLIGT RIVNINGSRITNINGAR

HÅLTAGNING ENLIGT HÅLTAGNINGSRITNINGAR

RUMSBESKRIVNINGAR

A-RB-BH-VALSKVARNEN-ALLMÄNNAUTRYMMEN
A-RB-BH-VALSKVARNEN-LÄGENHETER

TEKNISK BESKRIVNING

A-BB-VALSKVARNEN-BYGGBESKRIVNING-BH

HÄNVISNINGAR

FÖRKLARINGAR OCH FÖRESKRIFTER
RITNINGAR I SAMMA PLAN 1:200

FÖRKLARINGAR LITTERA

FASADER

SEKTIONER

UPPSTÄLLNING ENTREPORTAR

UPPSTÄLLNING YTTERDÖRRAR

UPPSTÄLLNING INNERDÖRRAR


VÄGGTYPER

UNDERTAK

GOLVUPPBYGGNAD

RIVNINGSRITNINGAR

A-40-1-0001
A-40-1-0002
A-40-1-1101
A-40-3-0001
A-40-2-0001
A-42-4-0001
A-42-4-0002
A-43-4-0101
A-43-6-0001
A-43-6-0003
A-43-6-0004
A-49-1-1101

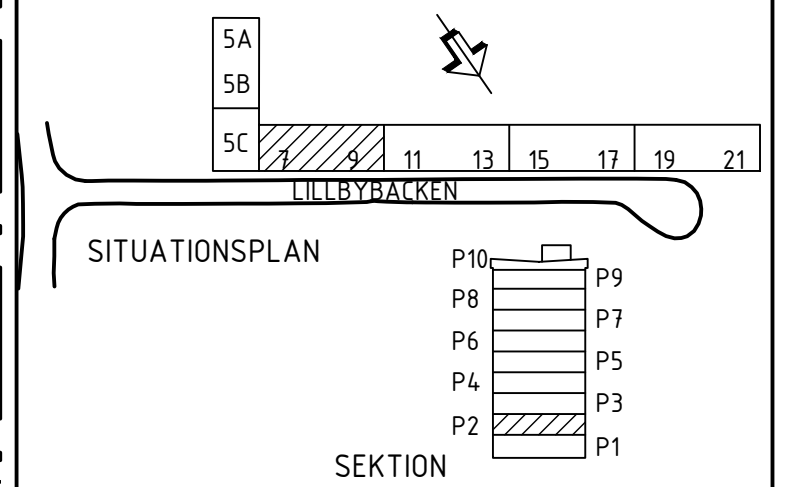

B A-PM01 2022-12-15 JR

BYGGHANDLING

KV VALSKVARNEN 1

LILJEBACKEN 5A-21, 163 75 SPÅNGA



Ålsnögatan 11
116 41 Stockholm
Tel 08 122 090 00
www.e-le.se



A	e.le Arkitekter AB	T 08-12209000		
E	Jan Fransson elkonsult	T 08-103905		
K	Kreator Consult AB	T 08-35 92 90		
V	Furst VVS- Energiteknik AB	T 08-590 940 80		
V	Furst VVS- Energiteknik AB	T 08-590 940 80		
0	----			
UPPDRAG / FAST NR 20-2398			RITAD AV R. THÖRNER	HANDLÄGGARE J. REMES
DATUM 2022-04-22		ANSVARIG T. ENEKVIST		
RENOVERING/STAMBYTE PLAN 2, 1 TR UPPGÅNG 7 OCH BV UPPGÅNG 9 PLANRITNING, DEL 3				
SKALA / BITN STRL A1-1:50 A3-1:100		RITNINGNUMMER A-40-1-1302		REV B

PL0 - 2022-12-15 10:29 T:RITNINGAR VALSKVARNEN VALSKVARNEN 2020\ARITN\50-DEL VA-40-1-1302.DWG JUHO REMES