

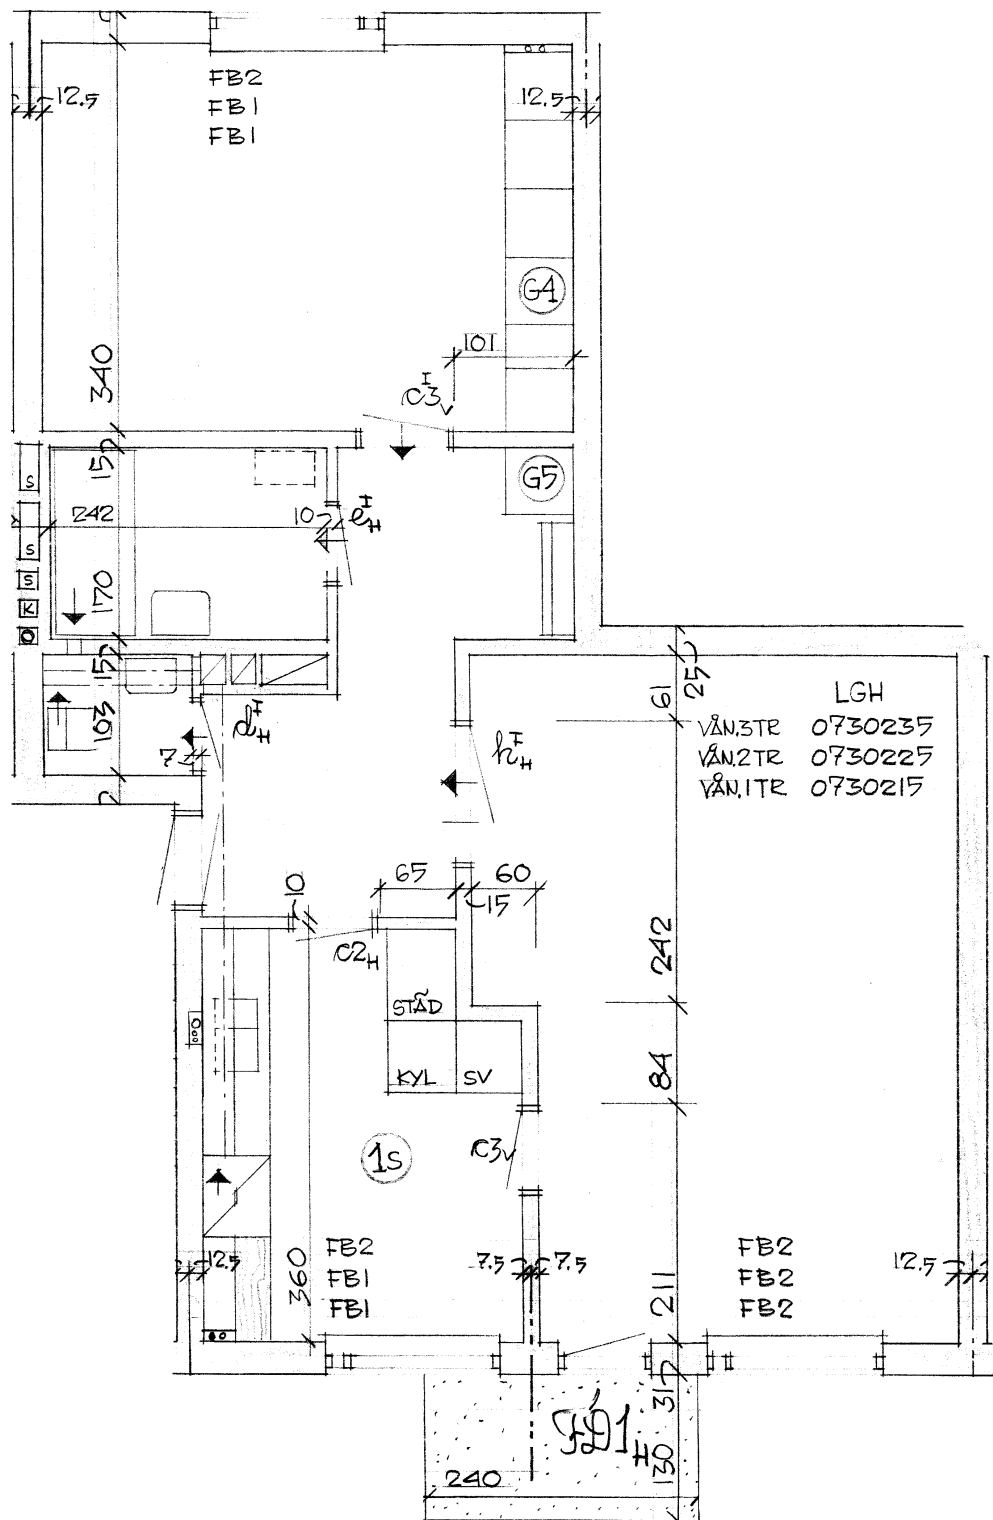


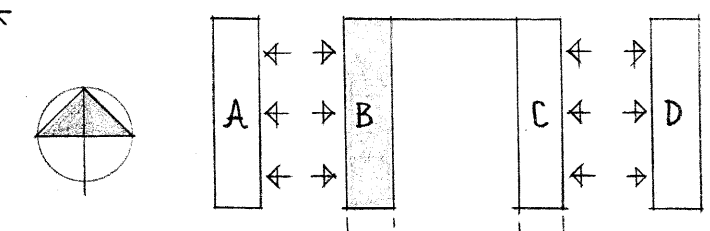

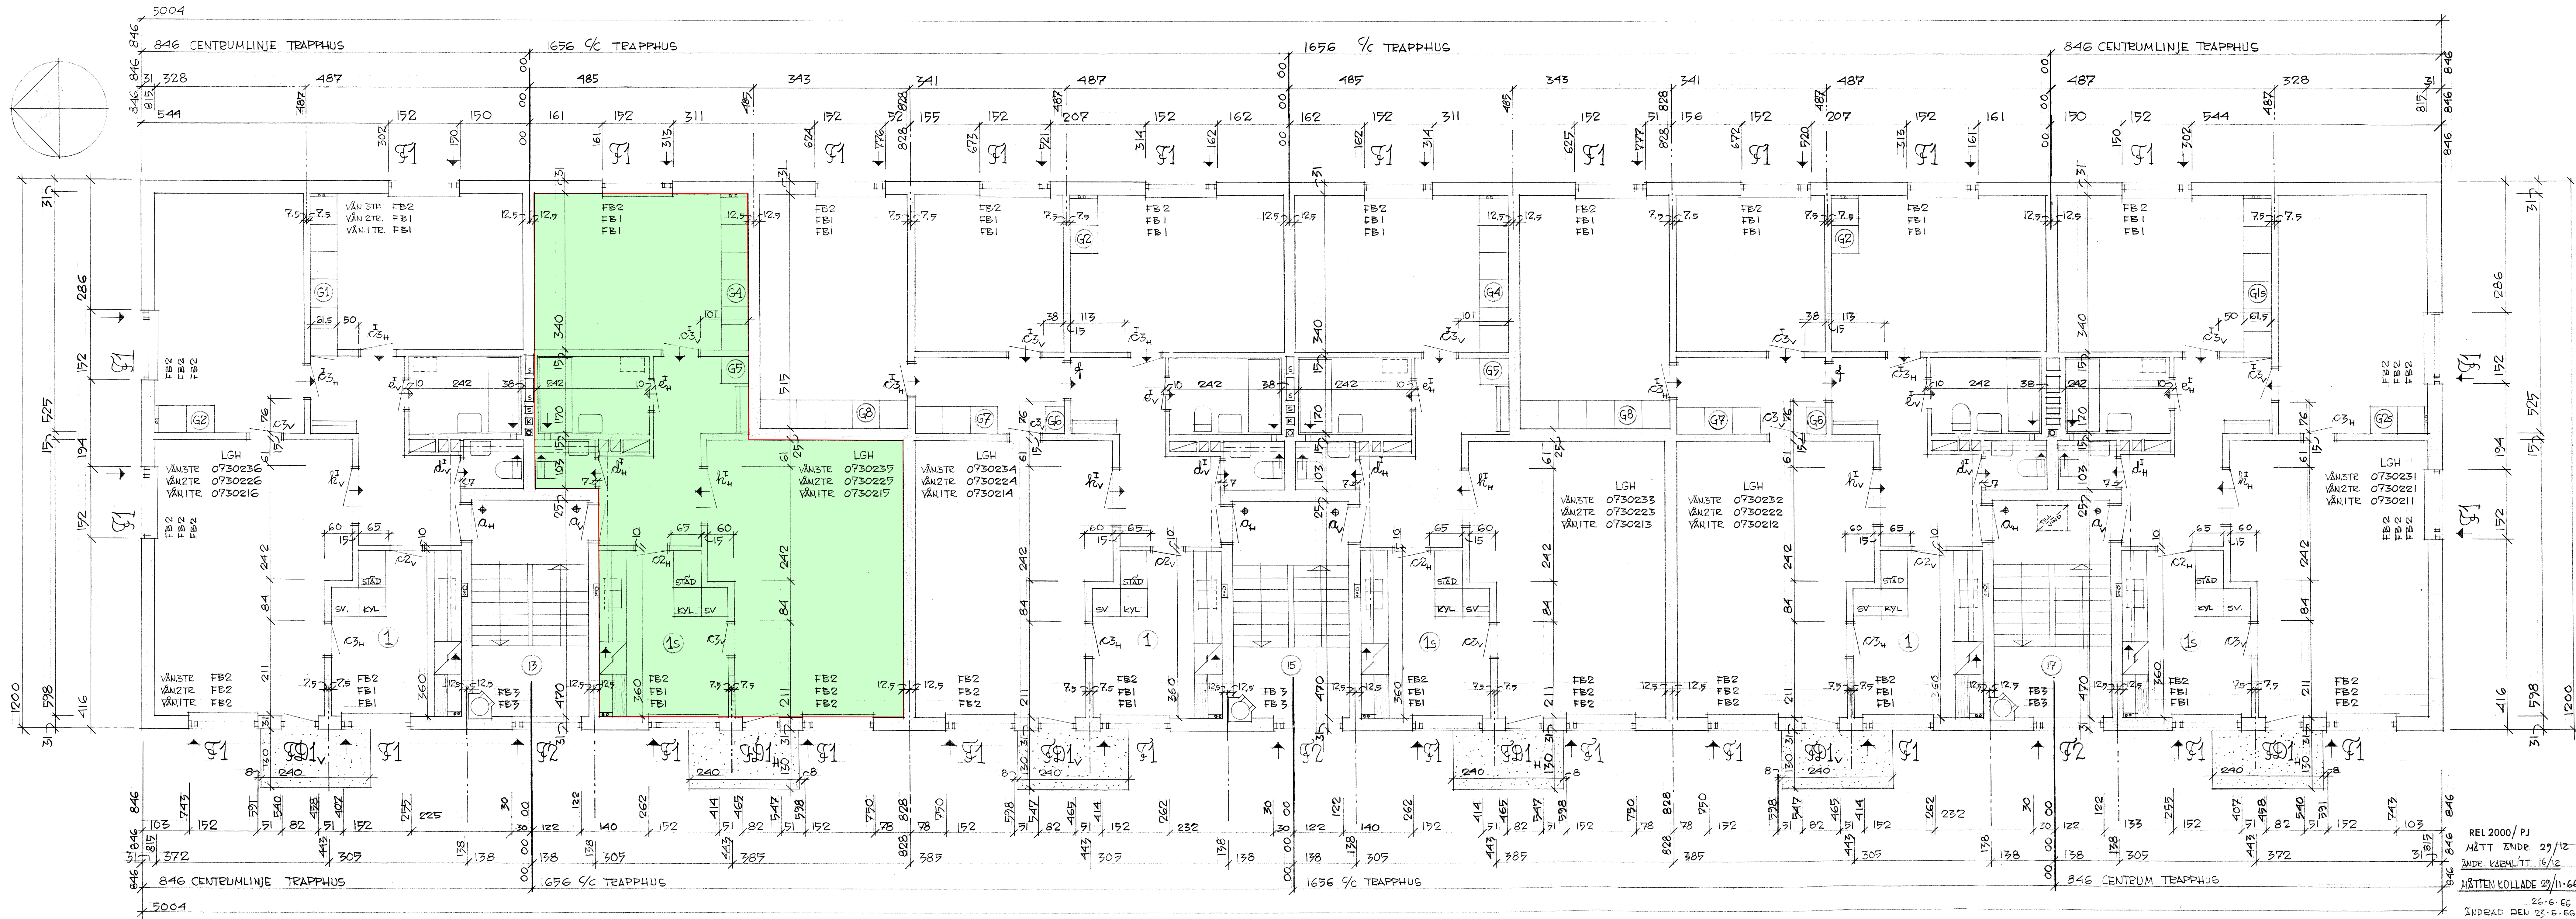

REL 2000/PJ  
MÄTT ANDR. 29/12  
INDE KÄRLITT 16/2  
MÄTTEN KOLLADE 29/11-66  
26-6-66  
ANDRAD DEN 23-6-66

KV STÅNGHOLMEN 2  
VÅN 1-3 TR. HUS B  
RITAD DEN 13-5-1966

HENRY LETTHOLM-ARKITEKT  
BIRGER JARLSGATAN 8 STHLM Ö  
TELEFON 62 09 16 - 63 81 25