




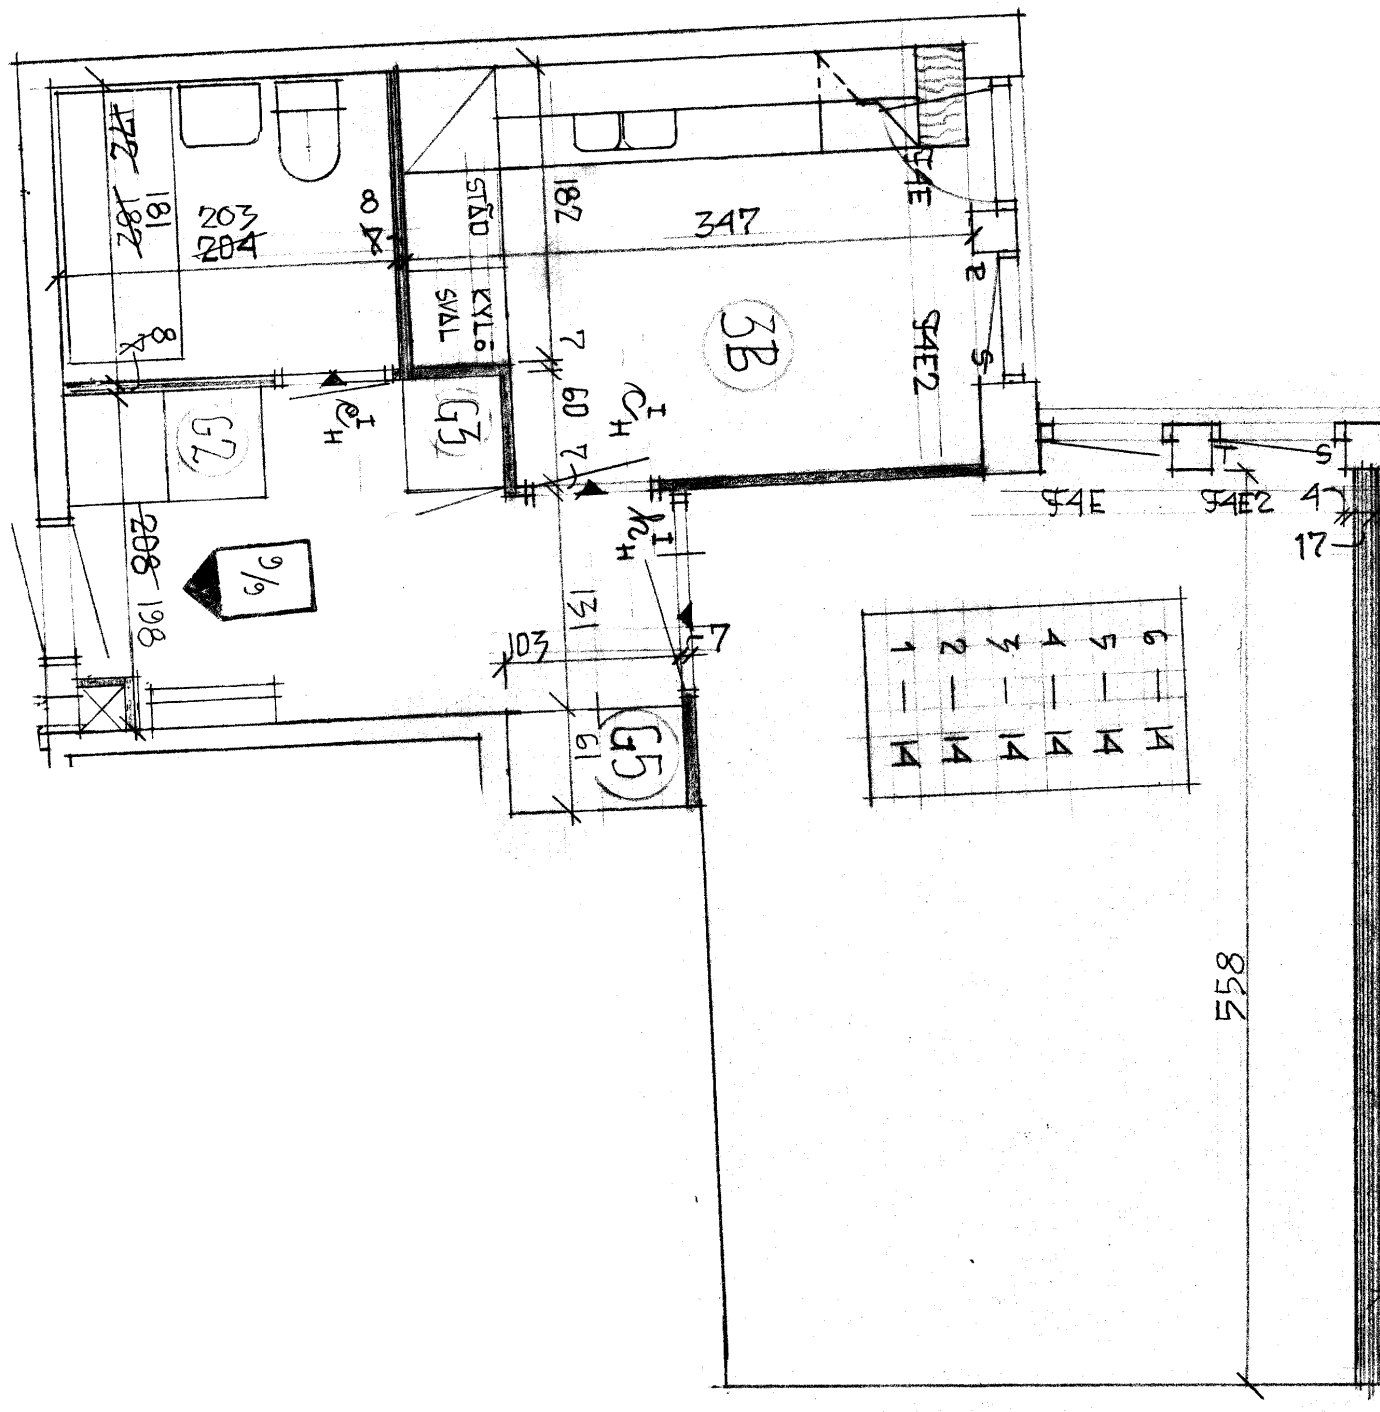


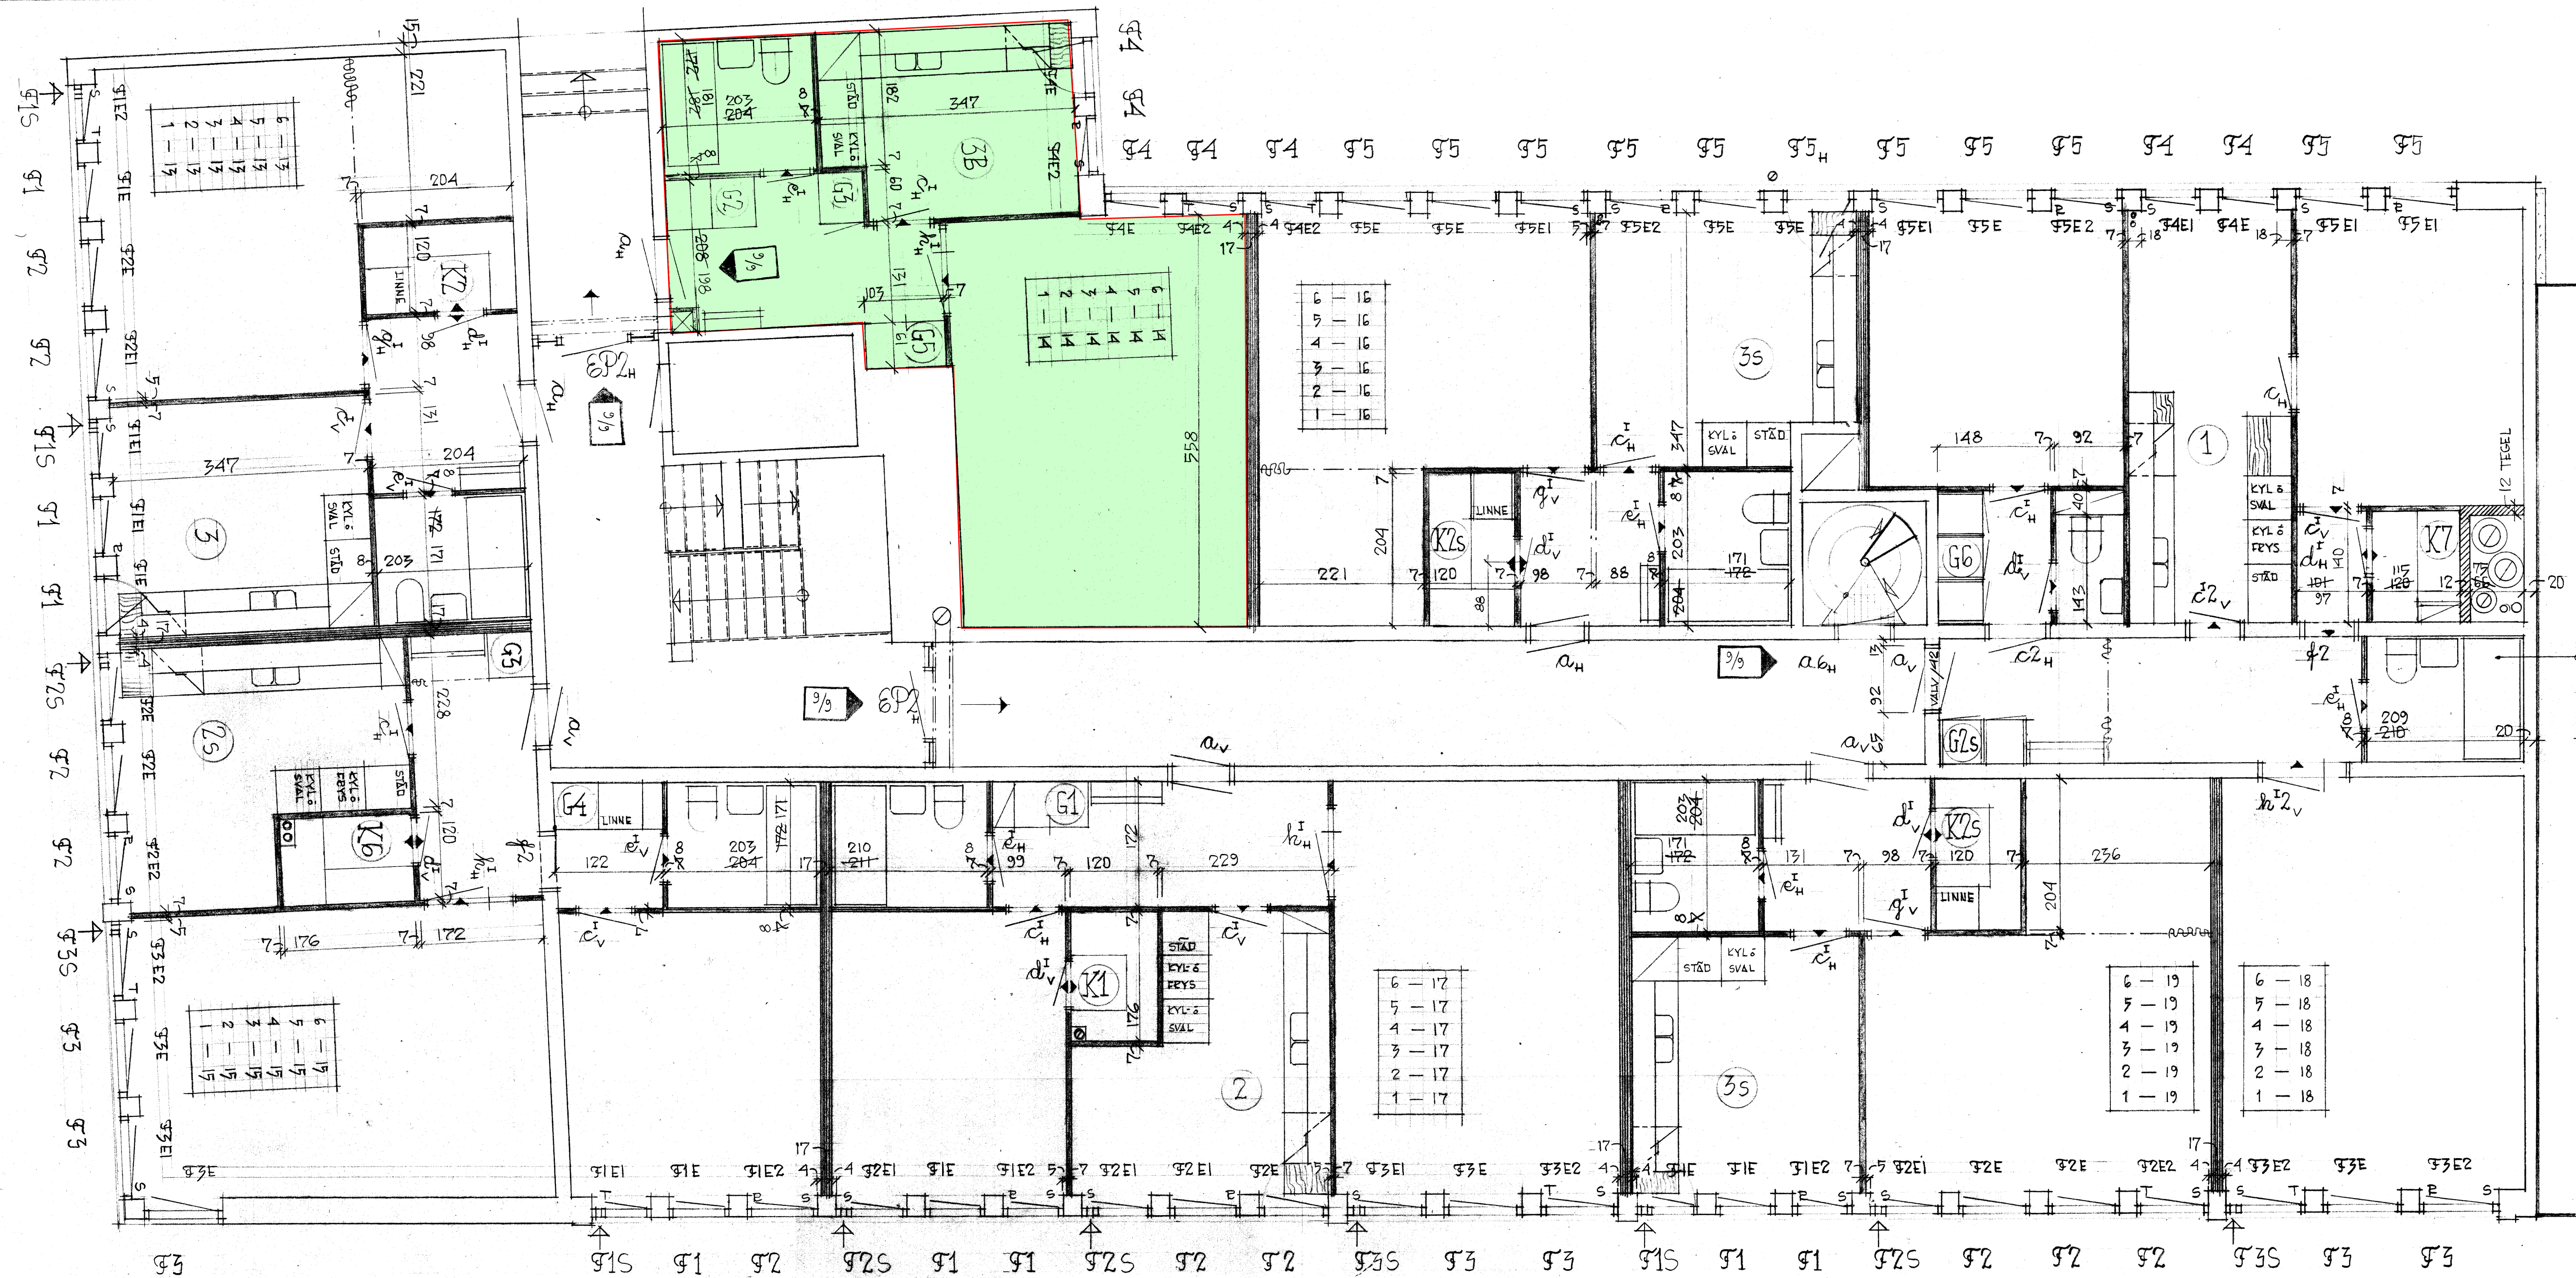

BADRUM
 UPSPÄNNING I VÄGGAR
 FÖR VATTENISOLERING
 KAKELBEKLÄDNAD
 SÄTTES I FIX

BEDELSTOMME + GIPS
 BYGGES PÅ PLATSEN

MONTERINGSVÄGG

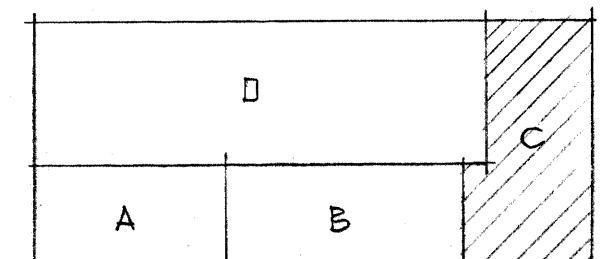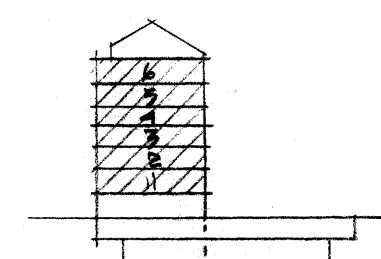

KOMPL. & ÄNDRING DEN 20/1-1972
 VÄGGMARKERING & BADRUMSMÅTT

ZUCREAD DEN 9/9-71

KV. DYKAREN NR. 32
 VÅN 1-G TE HUSDEL C
 RITAD DEN 21/4-1971 SKALA 1/50
 HENRY LETTHOLM-ARKITEKT
 BIRGER JARLSGATAN 8 STHLM Ö 374
 TELEFON 10 54 37