


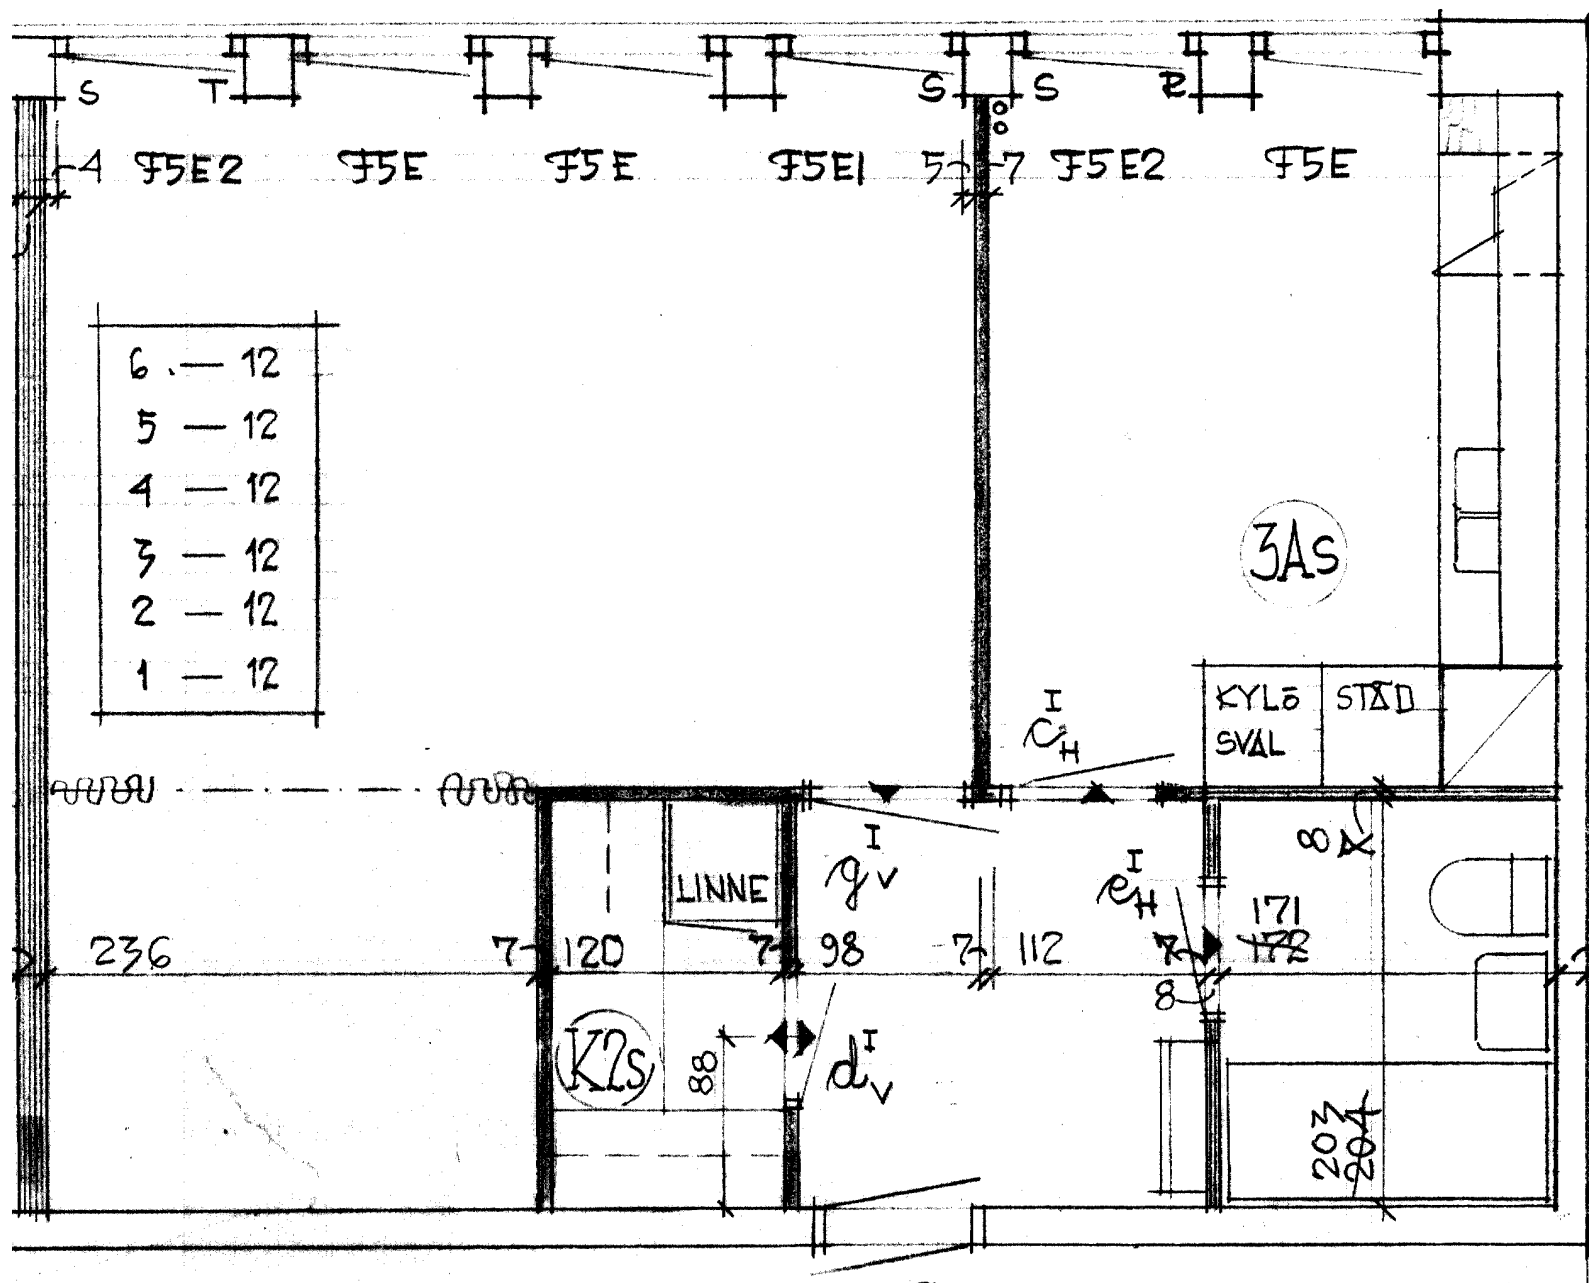


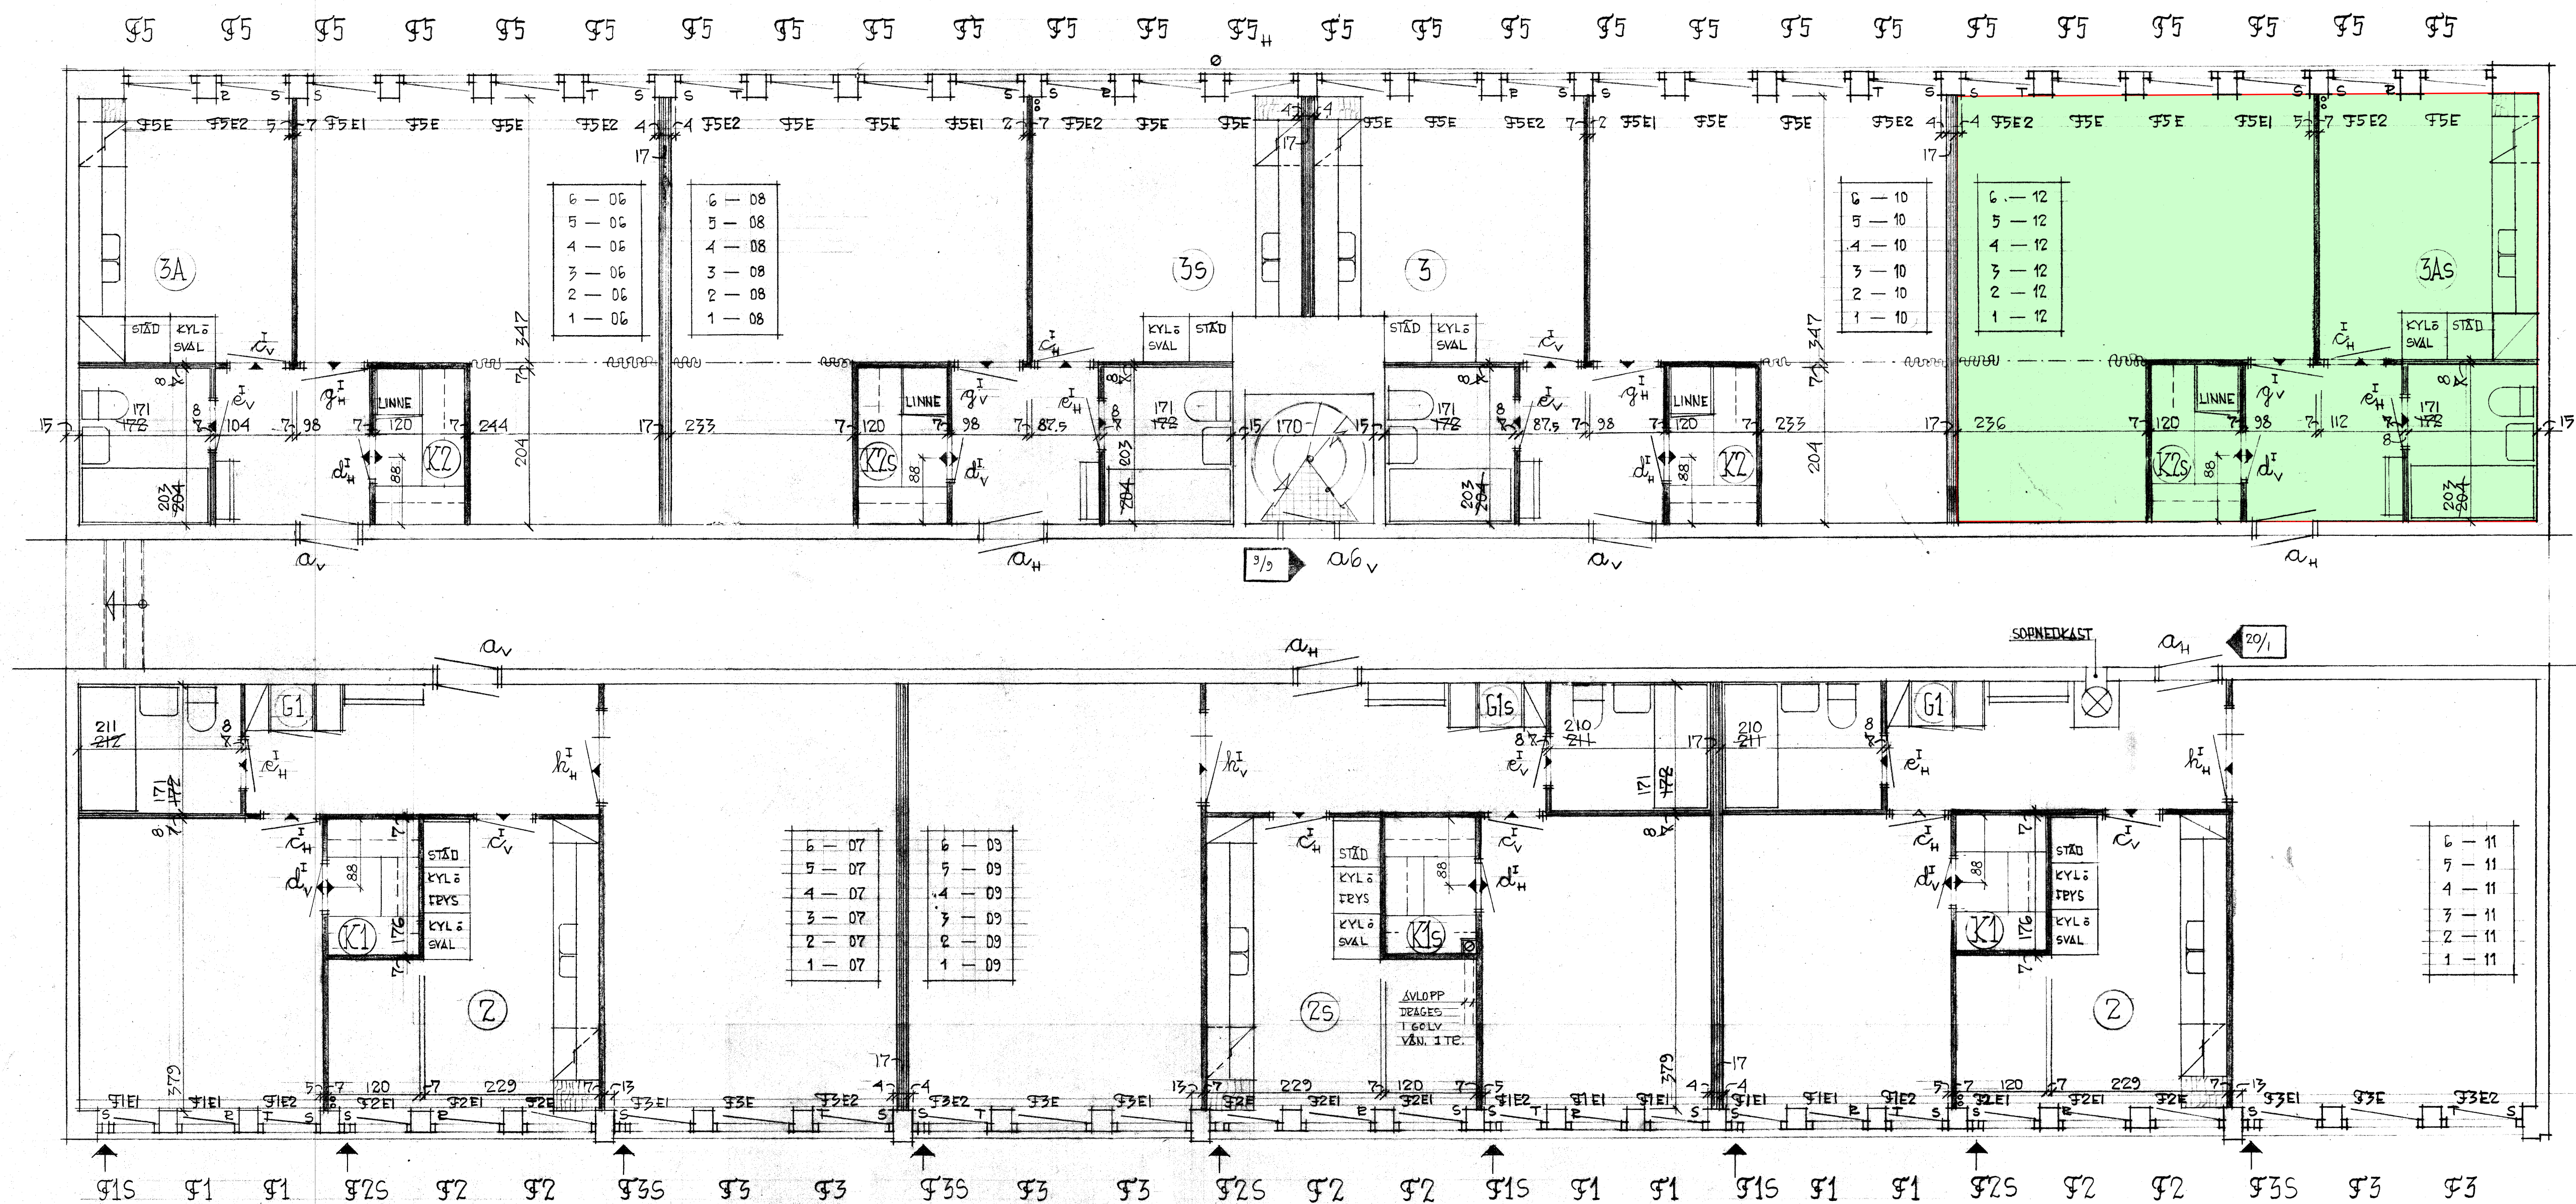

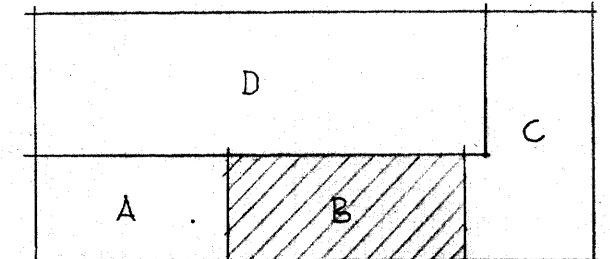

BEDELSTOMME + GIPS
BYGGES PÅ PLATSEN

MONTERINGSVÄGG

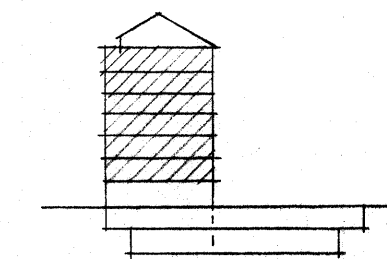

KOMPL. & ANDEING DEN 20/1-1972
VÄGGMÄRKING & BÄDRUMSHÄTT
ANDRÅ DEN 13/12 1971
DÖRR SPIRALTRÄPPA FLYTTAD 9/9-71

KV. DYKAREN NR 32
VÄN. 1-6 TR. HUSDEL B
PITAD DEN 22/4-1971 SKALA 1:50
HENRY LETTHOLM-ARKITEKT
BIRGER JARLSGATAN 8 STHLM Ö 364
TELEFON 10 54 35