

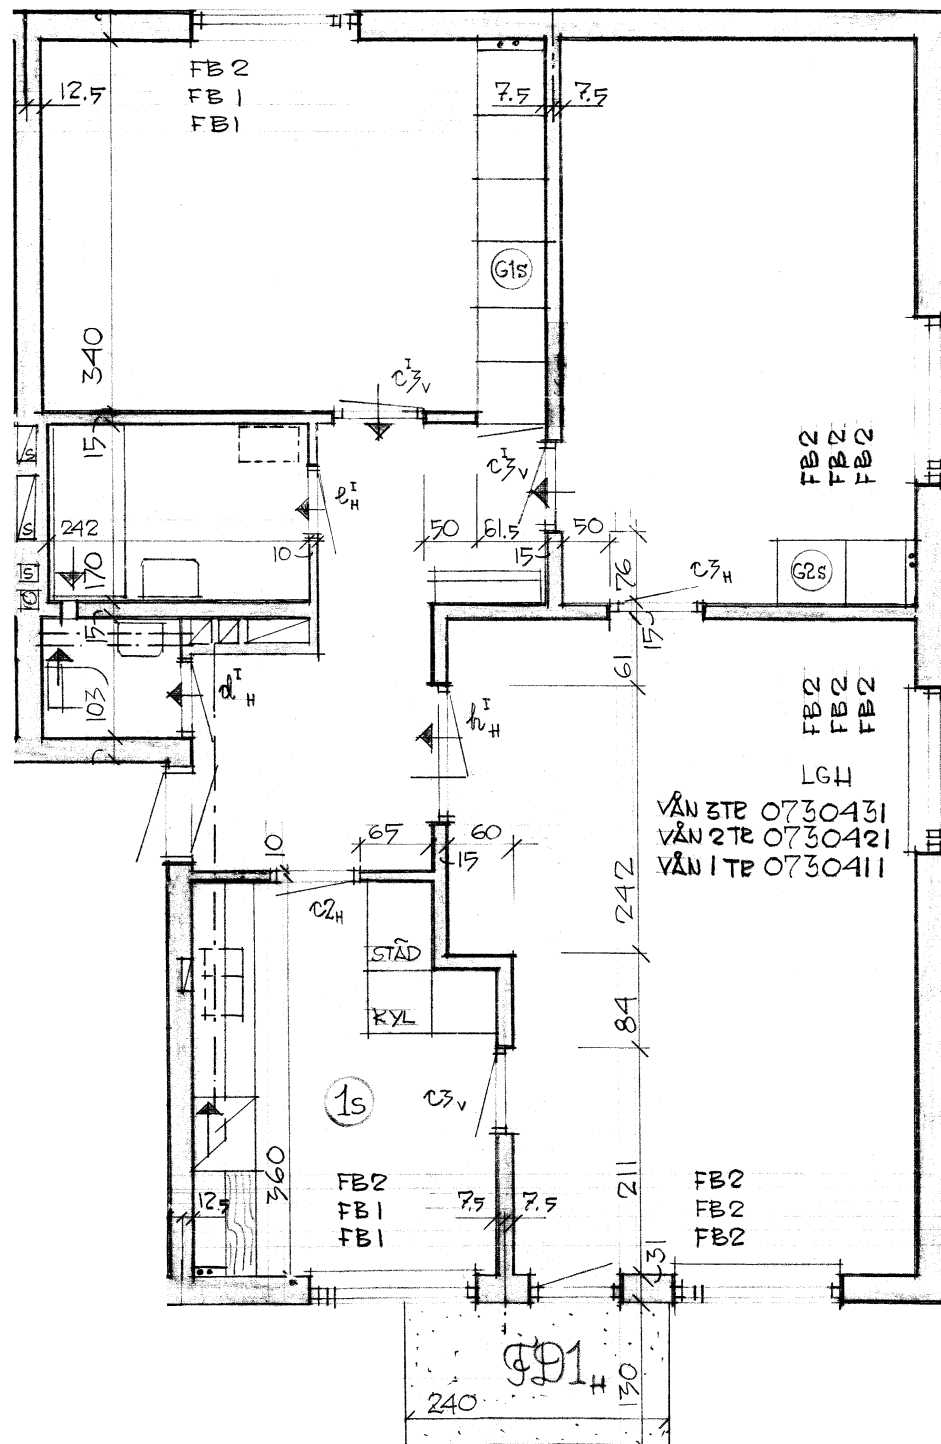


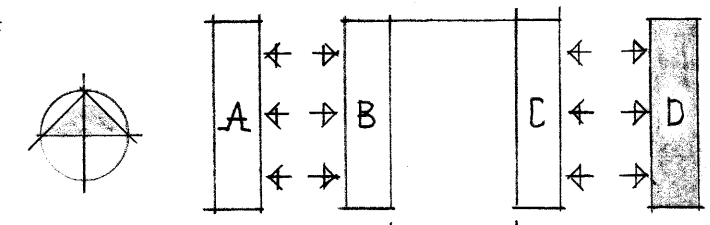

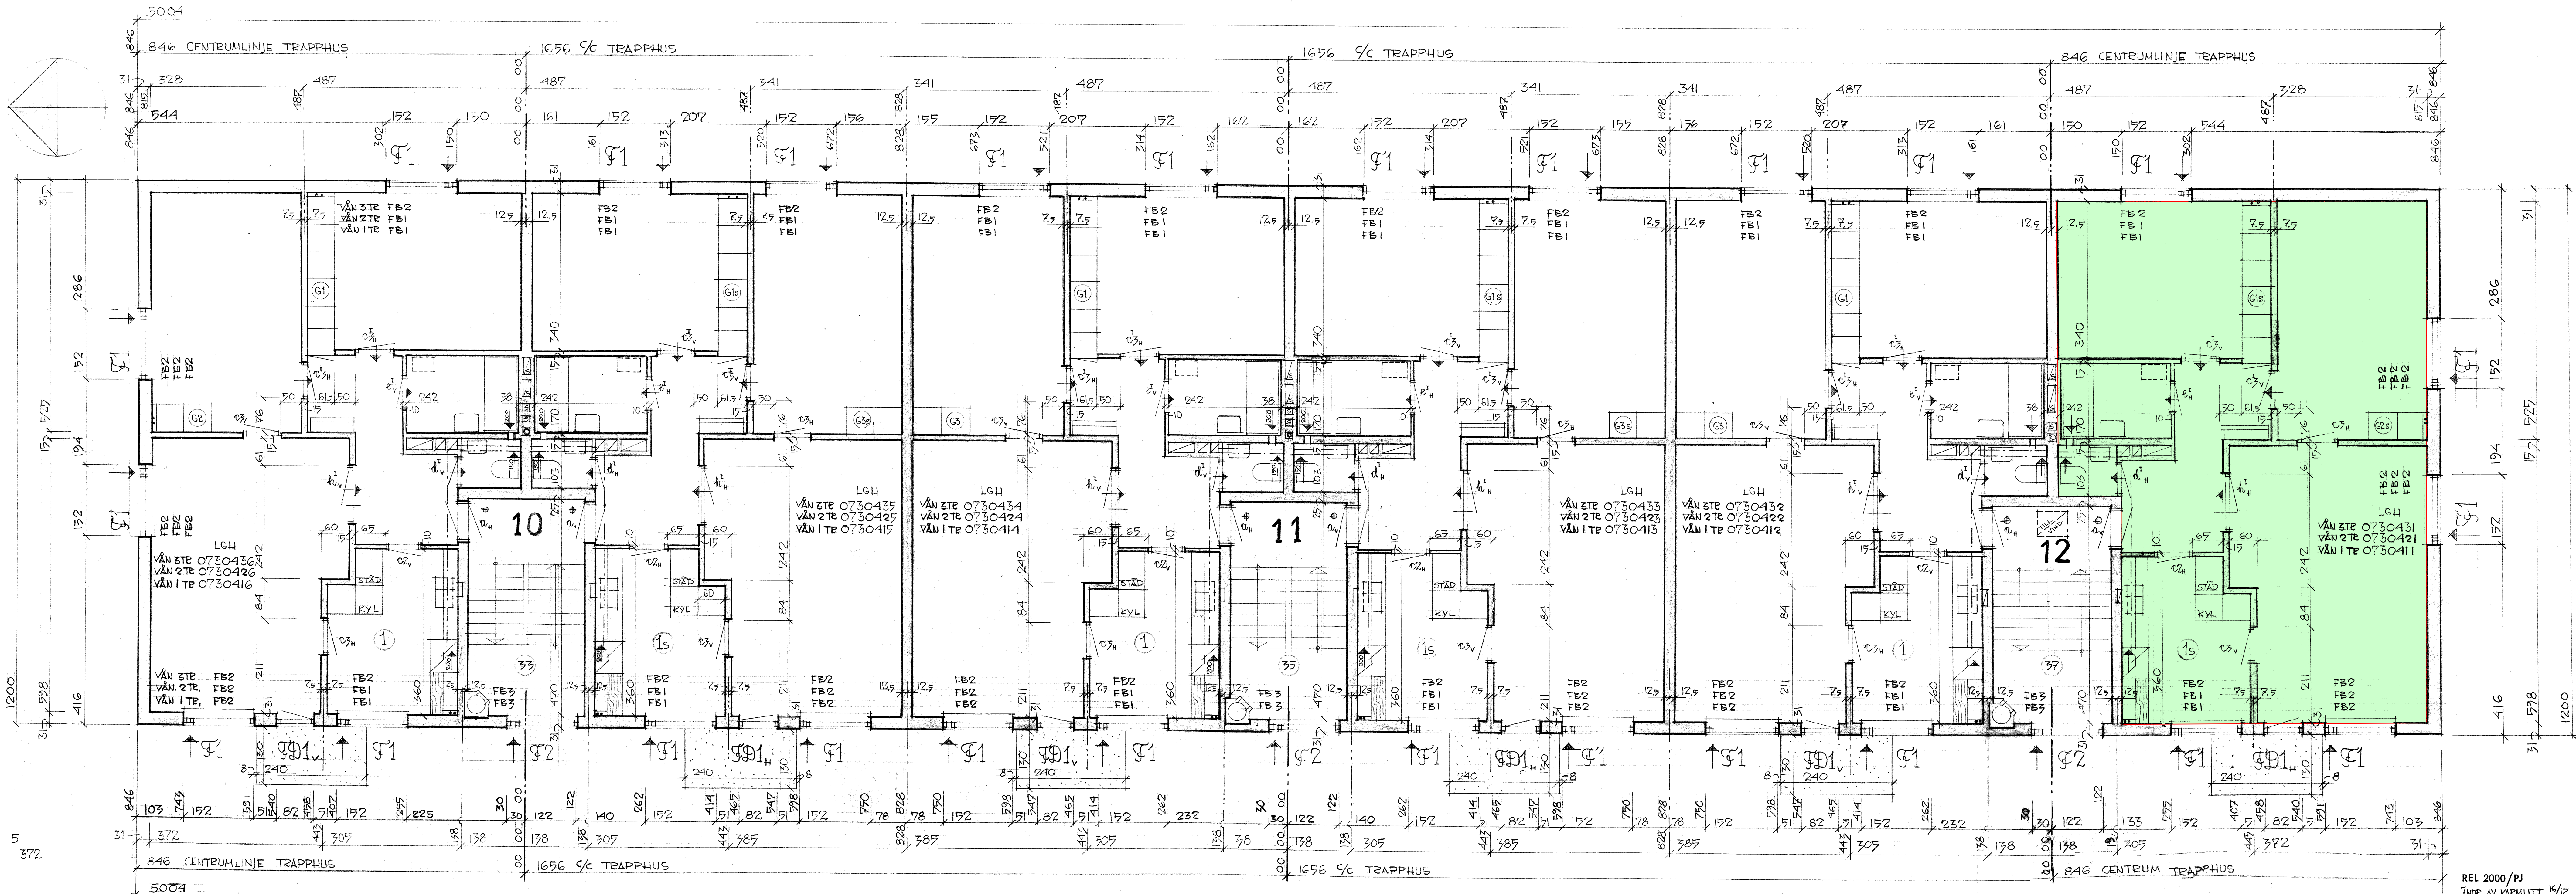

KV STÅNGHOLMEN 2
VÄNINGSPLAN - HUS D - SKALA 1:50
RITAD DEN 1.5.1966

REL 2000/PJ
ÄNDR. AV KÄMHLIT 1/12
KOMPL. 29/11
MÄTTSATTS DEN 30.8.66
HENRY LETTHOLM-ARKITEKT
BIRGER JÄRSLGATAN 8 STHLM Ö
TELEFON 62 09 16 - 63 81 25