

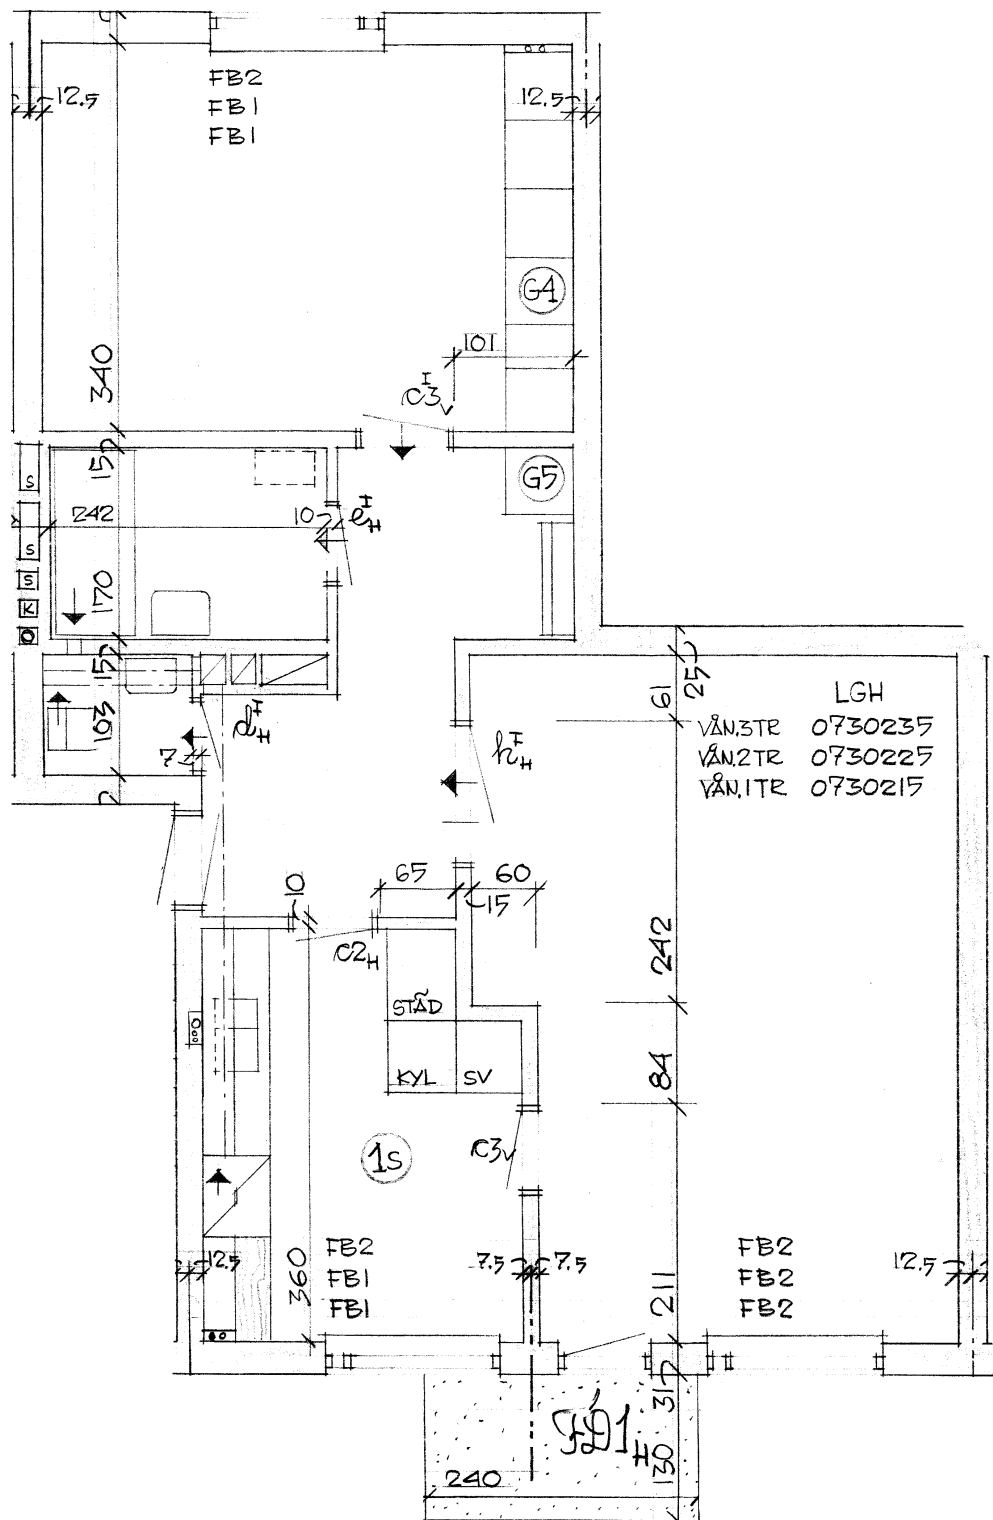


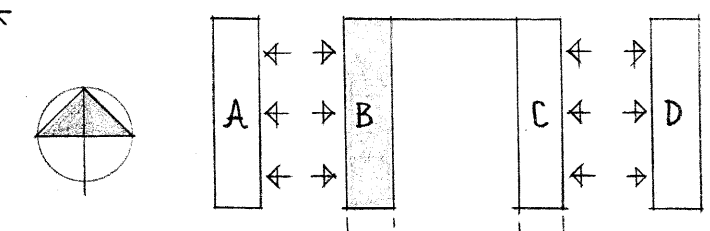

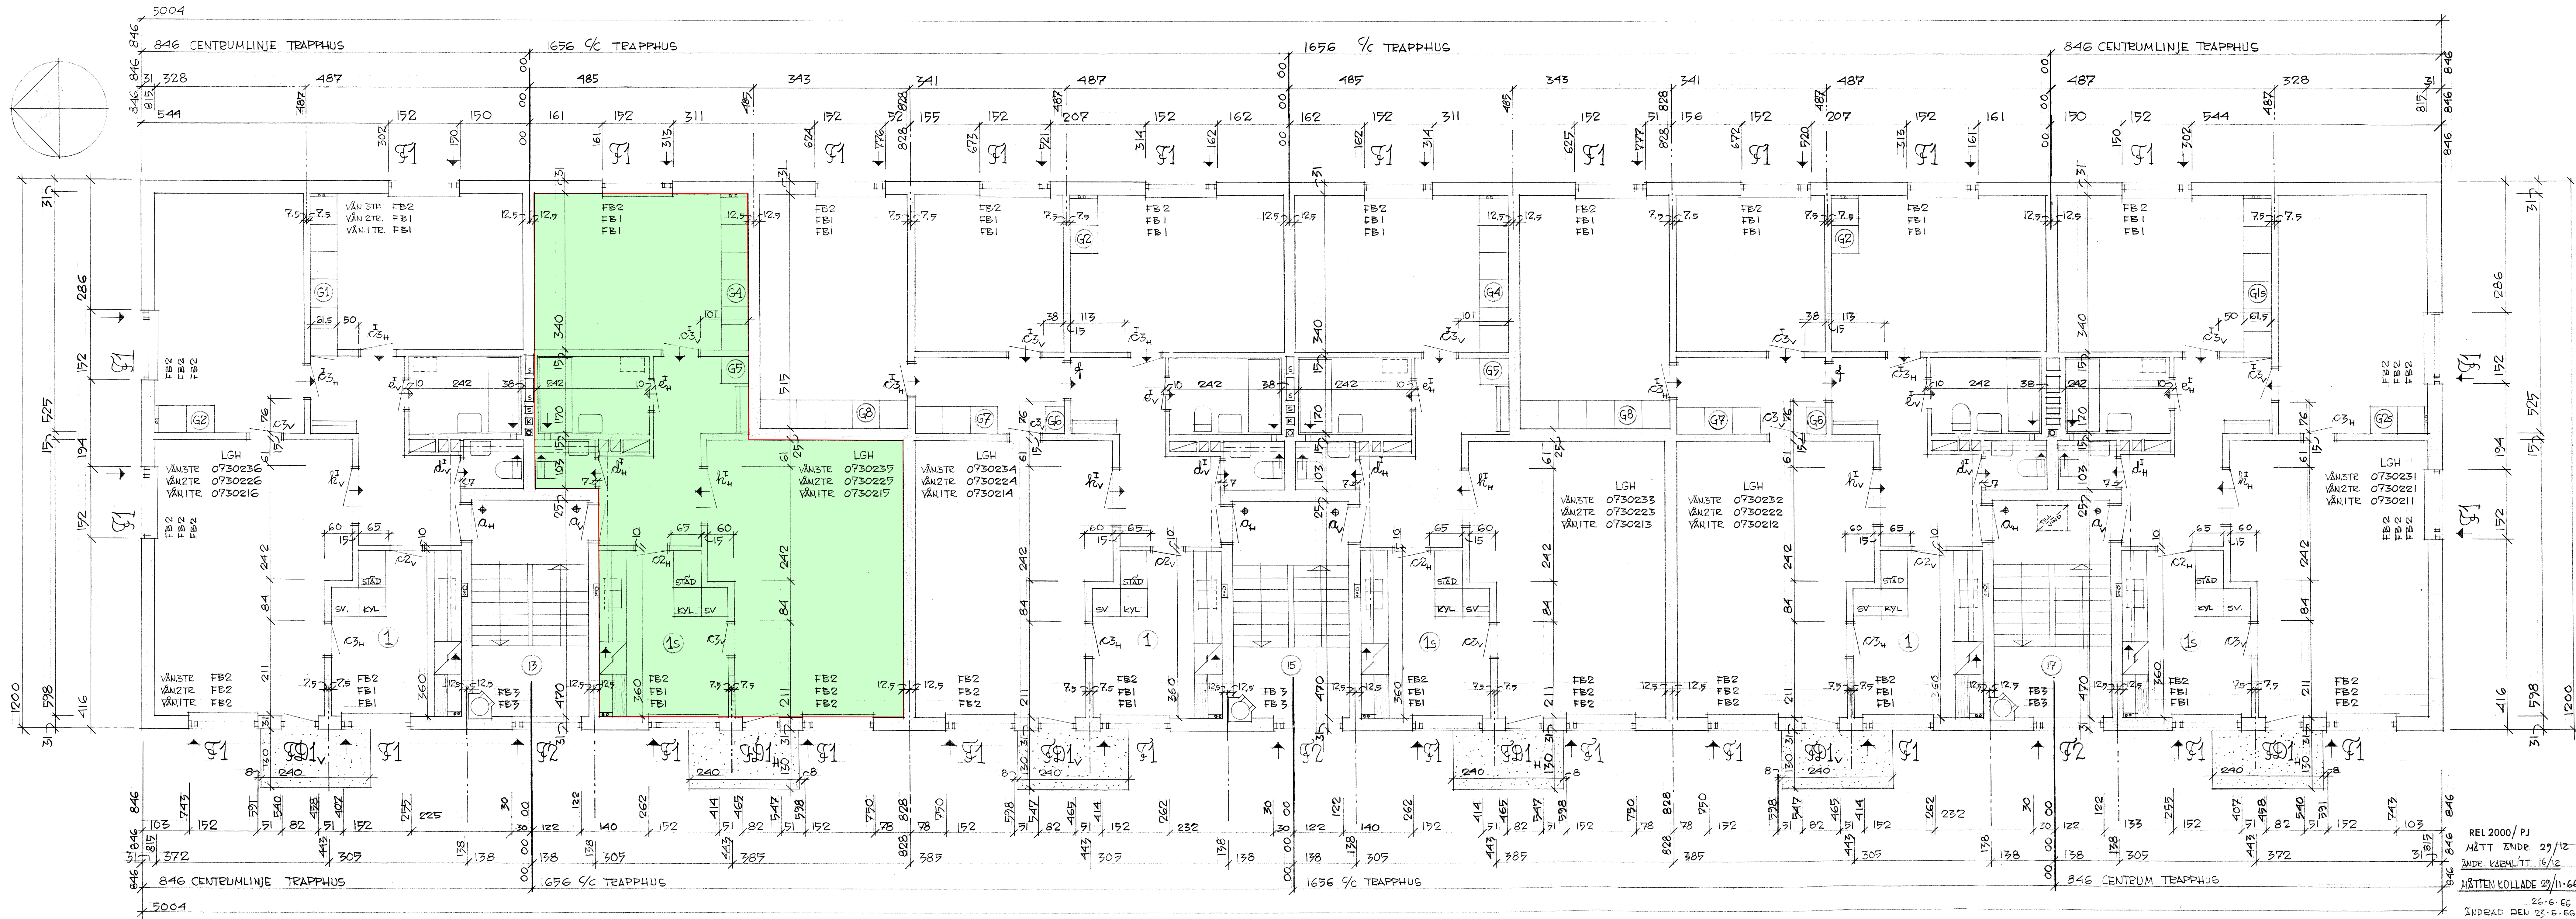

KV STÅNGHOLMEN 2
VÄNSTR. HUS B
RITAD DEN 13.5.1966
REL 2000/PJ
MÄTT ANDR. 29/12
INDE KÄRLITT 16/2
HÄTTEN KOLLADE 29/11-66
26.6.66
ANDRAD DEN 23.6.66
HENRY LETTHOLM-ARKITEKT
BIRGER JARLSGATAN 8 STHLM Ö
TELEFON 62 09 16 - 63 81 25