

**FÖRKLARINGAR:**  
 FASTIGHETEN UPPFÖRDES 1959 EFTER RITNINGAR AV ARKITEKT ARCHIBALD FRID.  
 BYGGHERR: BYGGNADSFIRMA OLOV LINDGREN AB.  
 I FASTIGHETEN INGÅR HUS A OCH B MED 10 TRAPPHUS, NÅGRA KONTORLOKALER BÅDE PÅ KÄLLAR- OCH BOTTENVÅNING SAMT KÄLLARFÖRRÅD, TEKNISKA UTRYMMEN OCH GARAGE, ÖVRIGA VÅNINGSPÅN ÅR SAMMANSTÄLLDA UTFRÅN BEF URSRUNGS-RITNINGAR FRÅN NYBYGGNADEN.  
 ÄNDRINGAR ÄR GJORDA EFTER ÖNSKEMÅL OCH I SAMRÅD MED FASTIGHETSÄGARE OLOV LINDGREN AB OCH HYRESGÄSTER.

**GENERELLT:**  
 SAMTLIGA MÅTT ANGIVNA I MILLIMETER (mm).  
 BEF PLUSHÖJDER UPPGRADERADE I RH2000.  
 PÅ PLAN I RAM. **+4.125**  
 VARJE VÅNINGSBÄJLKLAV O VINDSBÄJLKLAV UTGÖR BRANDCELLSGRÄNS I LÅGST KLASS EI60 o R90.  
 VARJE LÅGENHET UTGÖR EGEN BRANDCELL.

BRANDCELLSGRÄNS EI 60

BRANDCELLSGRÄNS EI 30

NYA VÄGGAR


NYA DÖRRAR =   
 BEF KÄNDA DÖRRSLAGNINGAR =

EFTERLYSANDE UTRYMNINGSKYLT

**HÄNVISNINGAR:**  
 SE RUMSBESKRIVNING.  
 SE SEPARATA UPPSTÄLLNINGSRITNINGAR OCH BESKRIVNINGAR FÖR KÖK, VÅTRUM OCH DETALJER.

KÖKS- o BADRUMSSLITTERA I CIRKELMARKERING (K1) (D1) (T1)


FORTSÄTTNING SE  
 RITNING A40.1-305

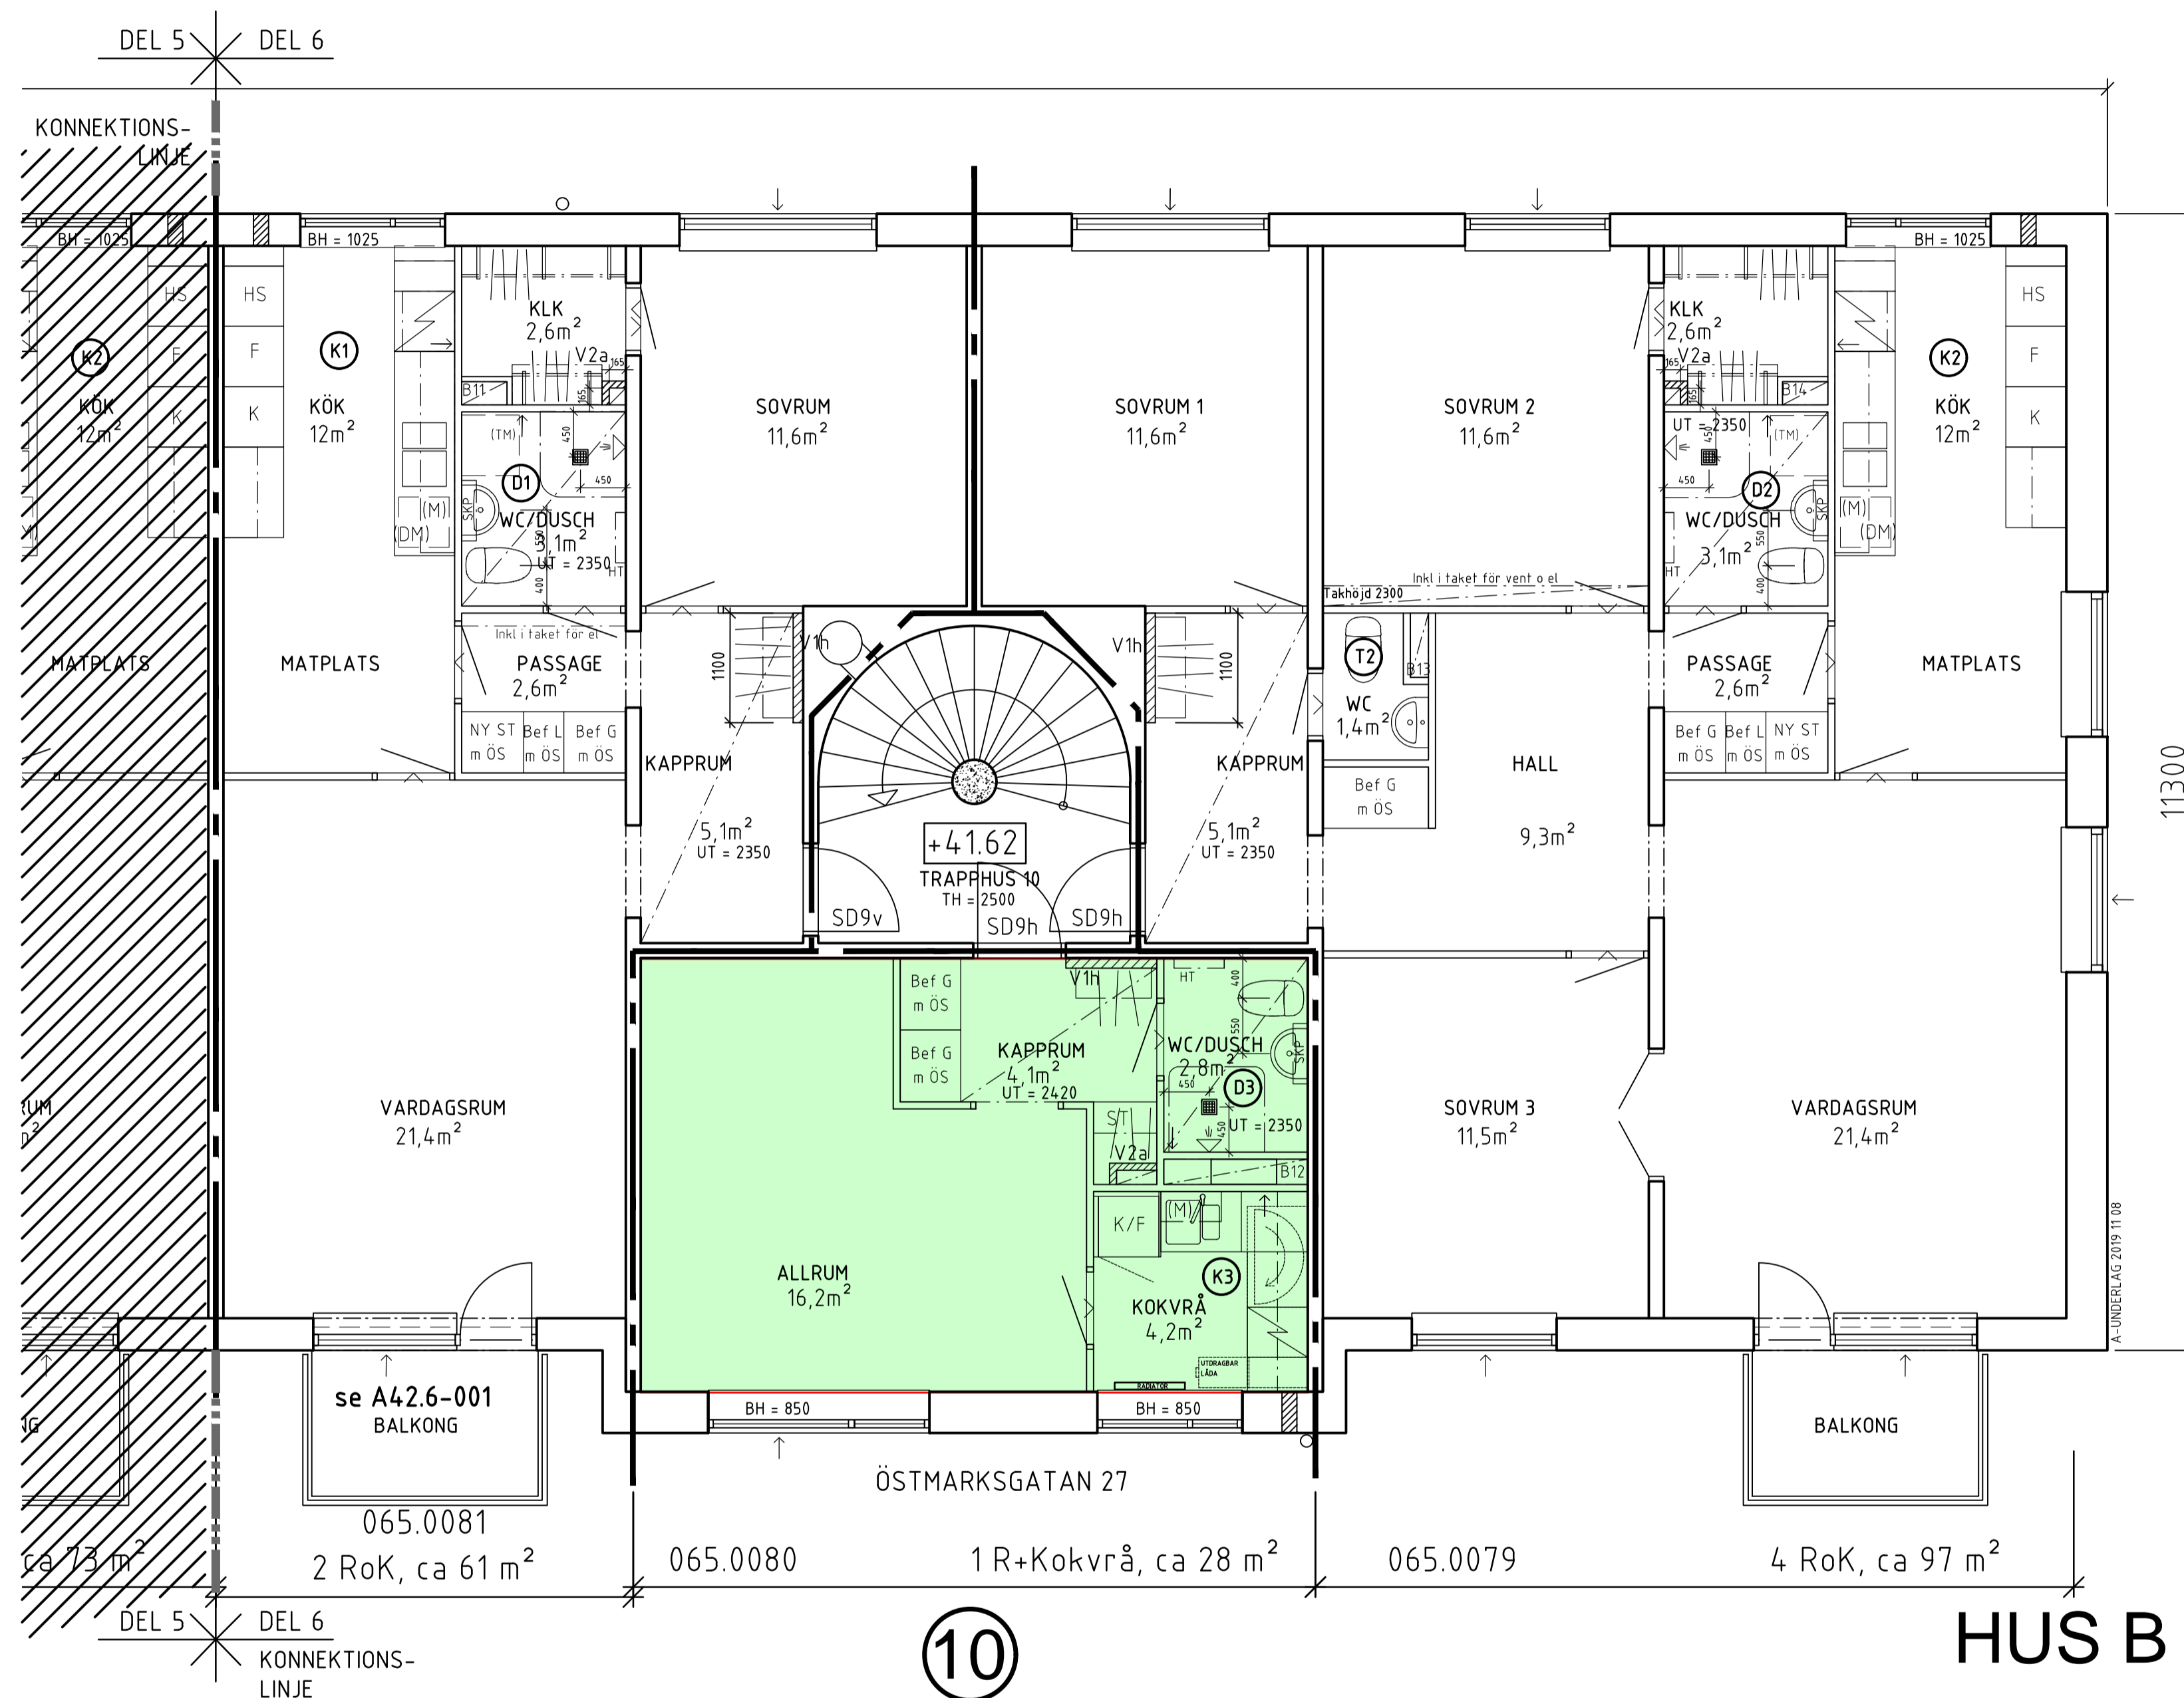

**HUS B**

REV	ANT	REVISERENGEN AVSER	SIGN	DATUM

**FÖRFRÅGNINGSUNDERLAG**  
**KV VÄLDÖ 2, FARSTA**  
 ÖSTMARKSGATAN 5 - 27, Stockholm

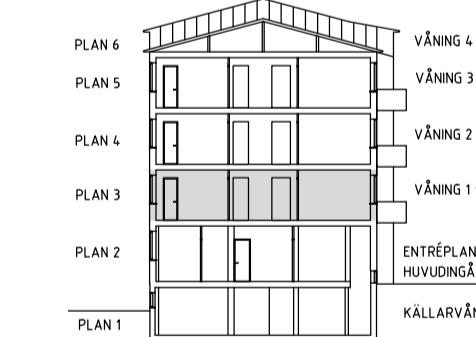

**snapp** ARKITEKTER  
 www.snapparkitekter.se  
 Telefon 070-382 95 60  
 Hornsgatan 166, 7tr, 117 28 Stockholm

**Olov Lindgren AB**

BESÖK: DROTTNINGGATAN 97, 6 TR  
 ADDRESS: BOX 45079, 104 30 STOCKHOLM  
 E-POST: info@olovlindgren.se  
 TEL: 08-690 25 00, FAX: 08-33 06 33

SNAPP Arkitekter AB, tel 070-382 95 60
Jan Fransson Elkonsult AB, tel 08-10 39 05
Creator Konsult AB, tel 08-35 92 90
ENP VVS Konsult, tel 070-434 09 19
AKA Studio, tel 076-895 77 06
Brandkonsulten AB, tel 08-505 344 00

UPPRORAS / FAST NR	RITAD AV	ANSVARIG ARKITEKT
065	SNAPP	
DATUM	ANSVARIG	
2019-11-08	P Jääskeläinen	
OMBYGGNAD - ÄNDRING		
ÖSTMARKSGATAN 27 - TRAPPHUS 10		
VÅNING 1 tr, HUS B		

SKALA / RITN STRL	RITNINGNUMMER	REV
1:50 / A1	A40.1-306	1

Orientering:

