



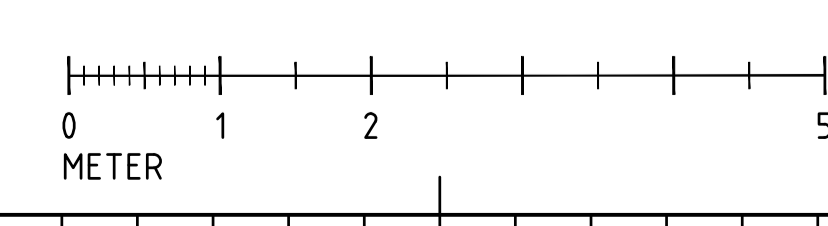

XREF: \\Model\VA-40-P-0006.dwg \\.\\Model\VE-43-P-0005.dwg

LAGER: SB11

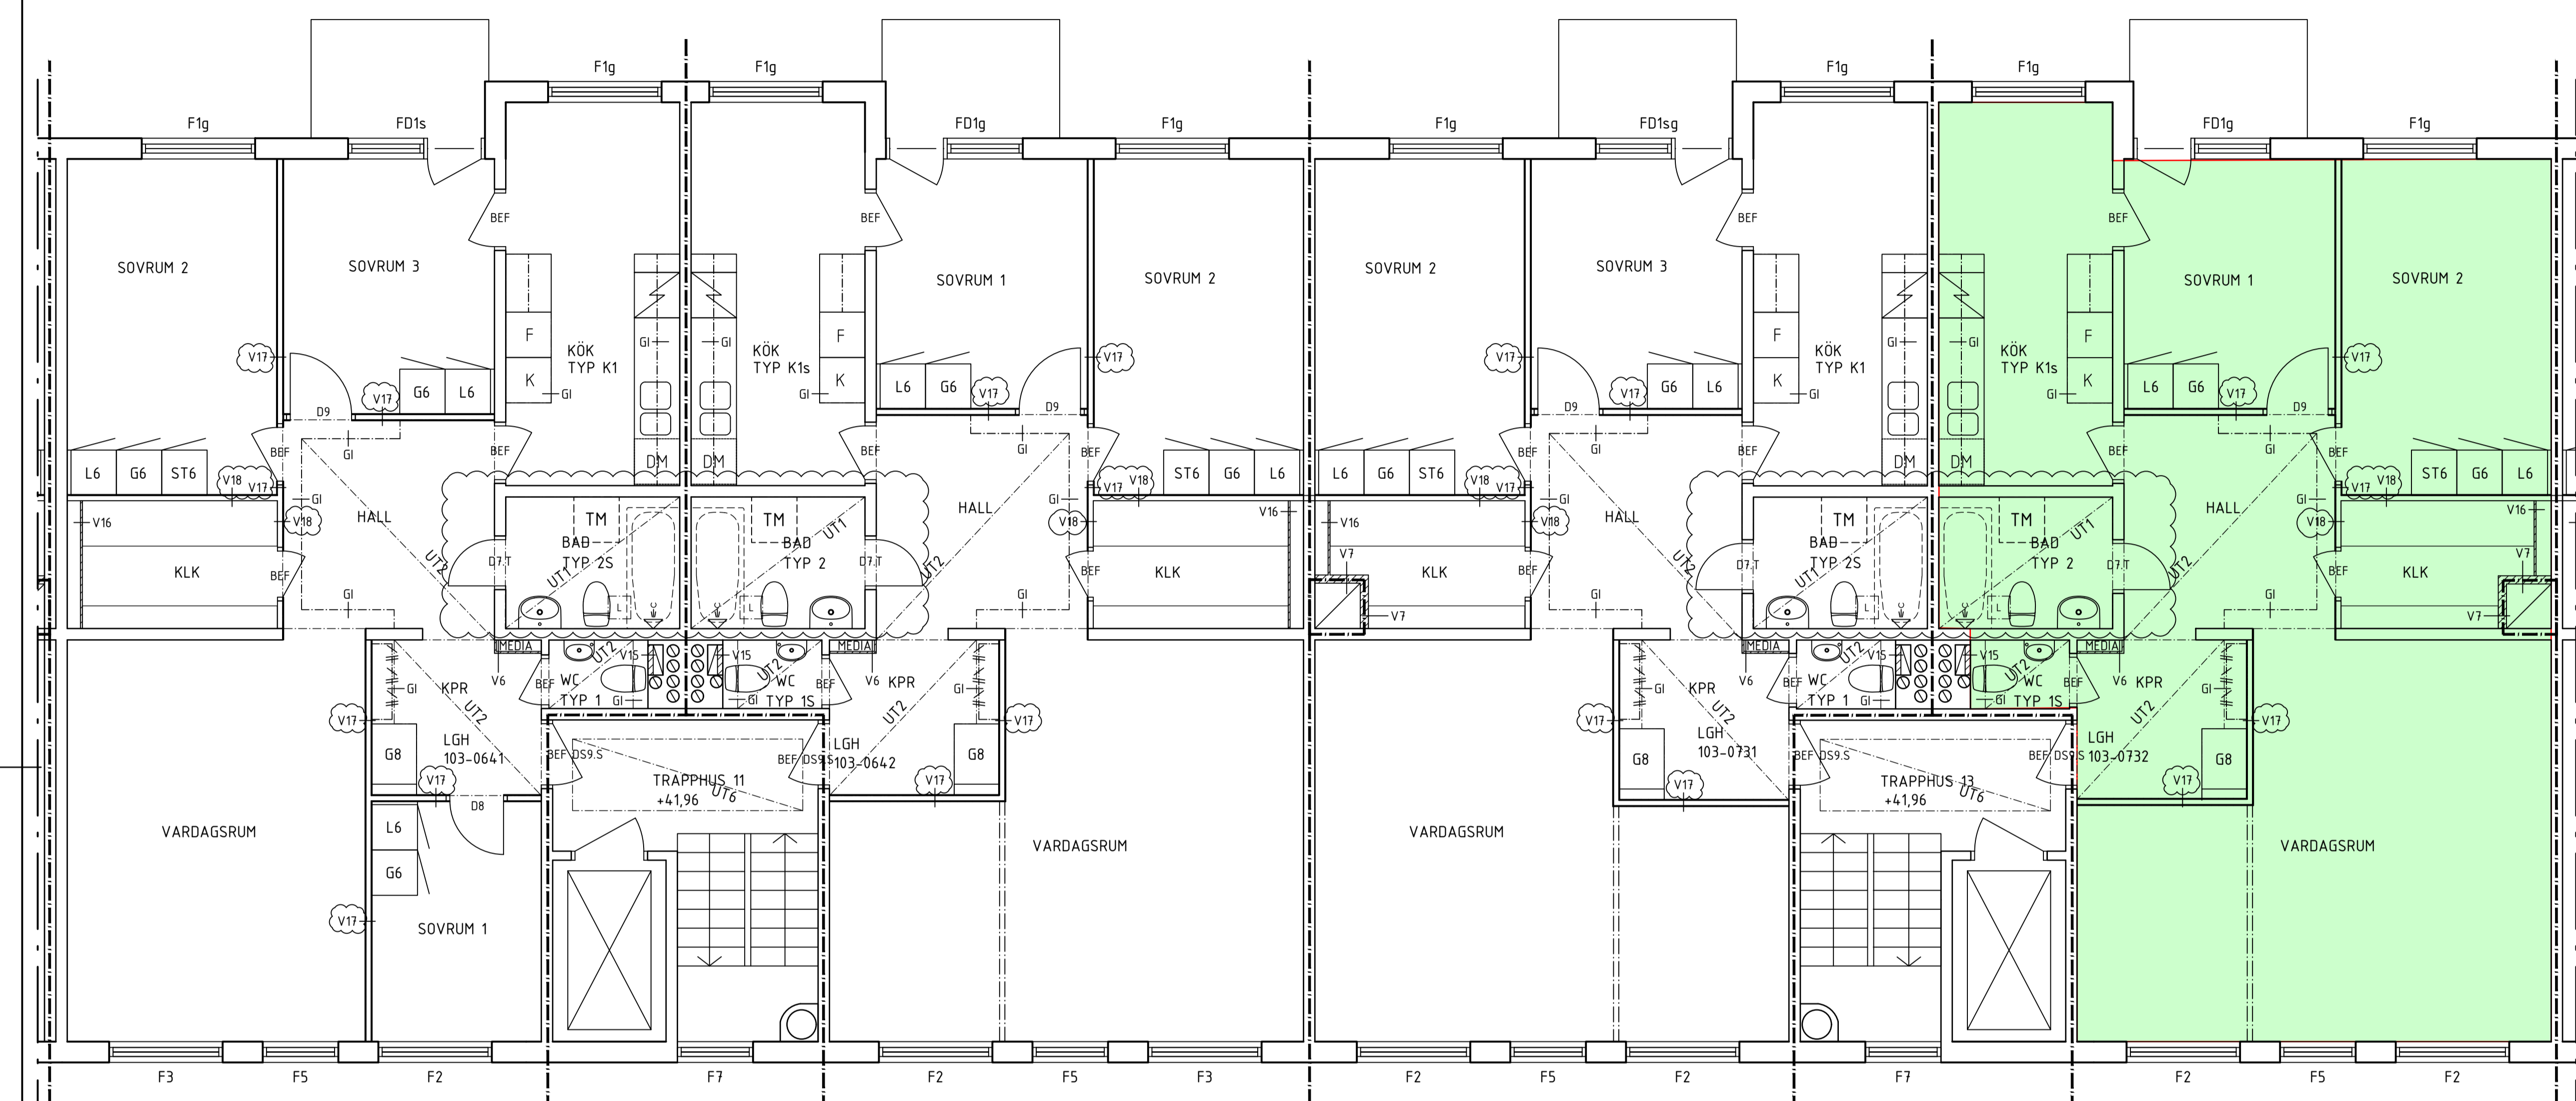

**FÖRKLARINGAR**  
 RITNINGAR SKALL LÄSAS SAMMAN MED RUMSBESKRIVNING OCH BYGGBESKRIVNING

PLUSHÖJDER I PLANRITNINGAR FRÅN ORIGINALRITNINGAR EJ OMGJORDA TILL SWEREF

RIVNING ENLIGT RIVNINGSRITNINGAR


HÅLTAGNING ENLIGT HÅLTAGNINGSRITNINGAR

RUMSBESKRIVNINGAR  
 A-RB-BH-VALSKVARNEN-ALLMÄNNAUTRYMMEN  
 A-RB-BH-VALSKVARNEN-LÄGENHETER

TEKNISK BESKRIVNING  
 A-BB-VALSKVARNEN-BYGGBESKRIVNING-BH

**HÄNVISNINGAR**

FÖRKLARINGAR OCH FÖRESKRIFTER A-40-1-0001  
 RITNINGAR I SAMMA PLAN 1:200 A-40-1-0006  
 FÖRKLARINGAR LITTERA A-40-1-1101  
 FASADER A-40-3-0001  
 SEKTIONER A-40-2-0001  
 UPPSTÄLLNING ENTREPORTAR A-42-4-0001  
 UPPSTÄLLNING YTTERDÖRRAR A-42-4-0002  
 UPPSTÄLLNING INNERDÖRRAR A-43-4-0101  
 VÄGGTYPER A-43-6-0001  
 UNDERTAK A-43-6-0003  
 GOLVUPPBYGGNAD A-43-6-0004  
 RIVNINGSRITNINGAR A-49-1-1101

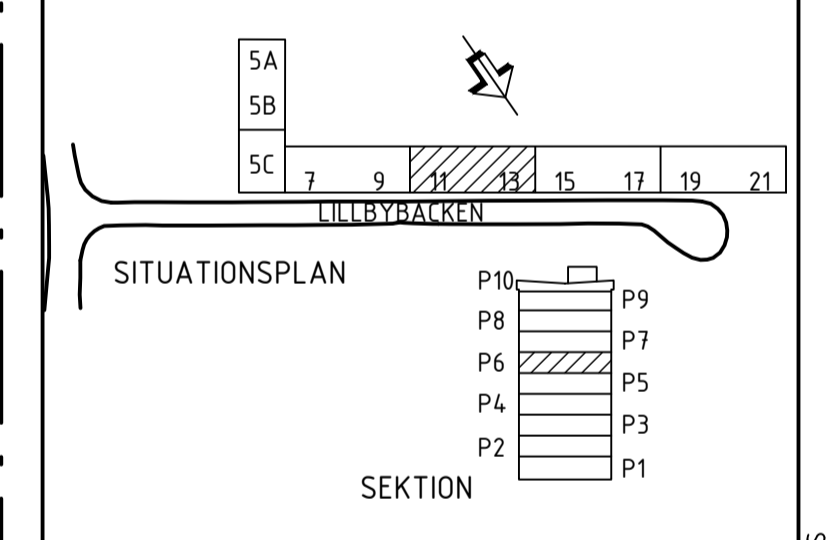

A A-PM01 2022-12-15 JR

**BYGGHANDLING**  
 KV VALSKVARNEN 1  
 LILLBYBACKEN 5A-21, 163 75 SPÅNGA

**e.l.e** ARKITEKTER  
 Alsögatan 11  
 116 41 Stockholm  
 Tel 08 122 090 00  
 www.e-l-e.se

**OLOV LINDGREN**

Ⓐ e.l.e Arkitekter AB	T 08-12209000
Ⓒ Jan Fransson elkonsult	T 08-103905
Ⓓ Creator Consult AB	T 08-35 92 90
Ⓔ Furst VVS- Energiteknik AB	T 08-590 940 80
Ⓕ Furst VVS- Energiteknik AB	T 08-590 940 80

UPPDRAG / FAST NR 20-2398  
 RITAD AV R. THÖRNER  
 HANDLÄGGARE J. REMES

ANSVAREG  
 2022-04-22 T. ENEKVIST

RENOVERING/STAMBYTE  
 PLAN 6, 4 TR UPPGÅNG 11 OCH 13  
 PLANRITNING, DEL 4

SKALA / BITN STRL A1-1:50  
 A3-1:100

RITNINGNUMMER A-40-1-1406

REV A

P.L.O. - 2022-12-15 10:31 T:RITNINGAR\VALSKVARNEN\VALSKVARNEN 2020\ARITN\50-DEL VA-40-1-1406.DWG JUNO REMES