

UPPLYSNINGAR




Samtliga planmått anges i millimeter.  
Samtliga höjdmått anges i meter.

- Anger område som ansökan om bygglov avser
- Brandtekniskt avskiljande i brandklass EI 60
- ////// Ny vägg alternativt byggnadsdel
- Befintliga väggar, pelare av betong.

Samtliga befintliga fönster i berörd lokal utföres med bröstning h=800 mm, nya fönster utföres med bröstningshöjd enligt plan.

Rumshöjd; 2.500 mm.

Area; 102 m2 BRA (BOA+BIA)

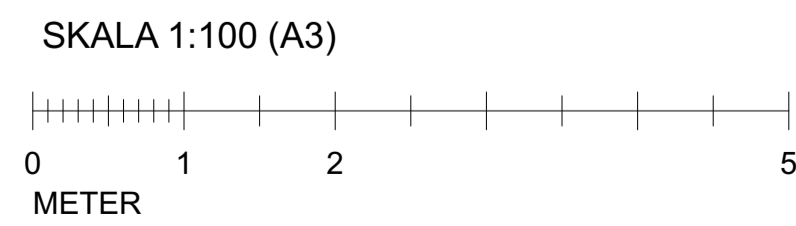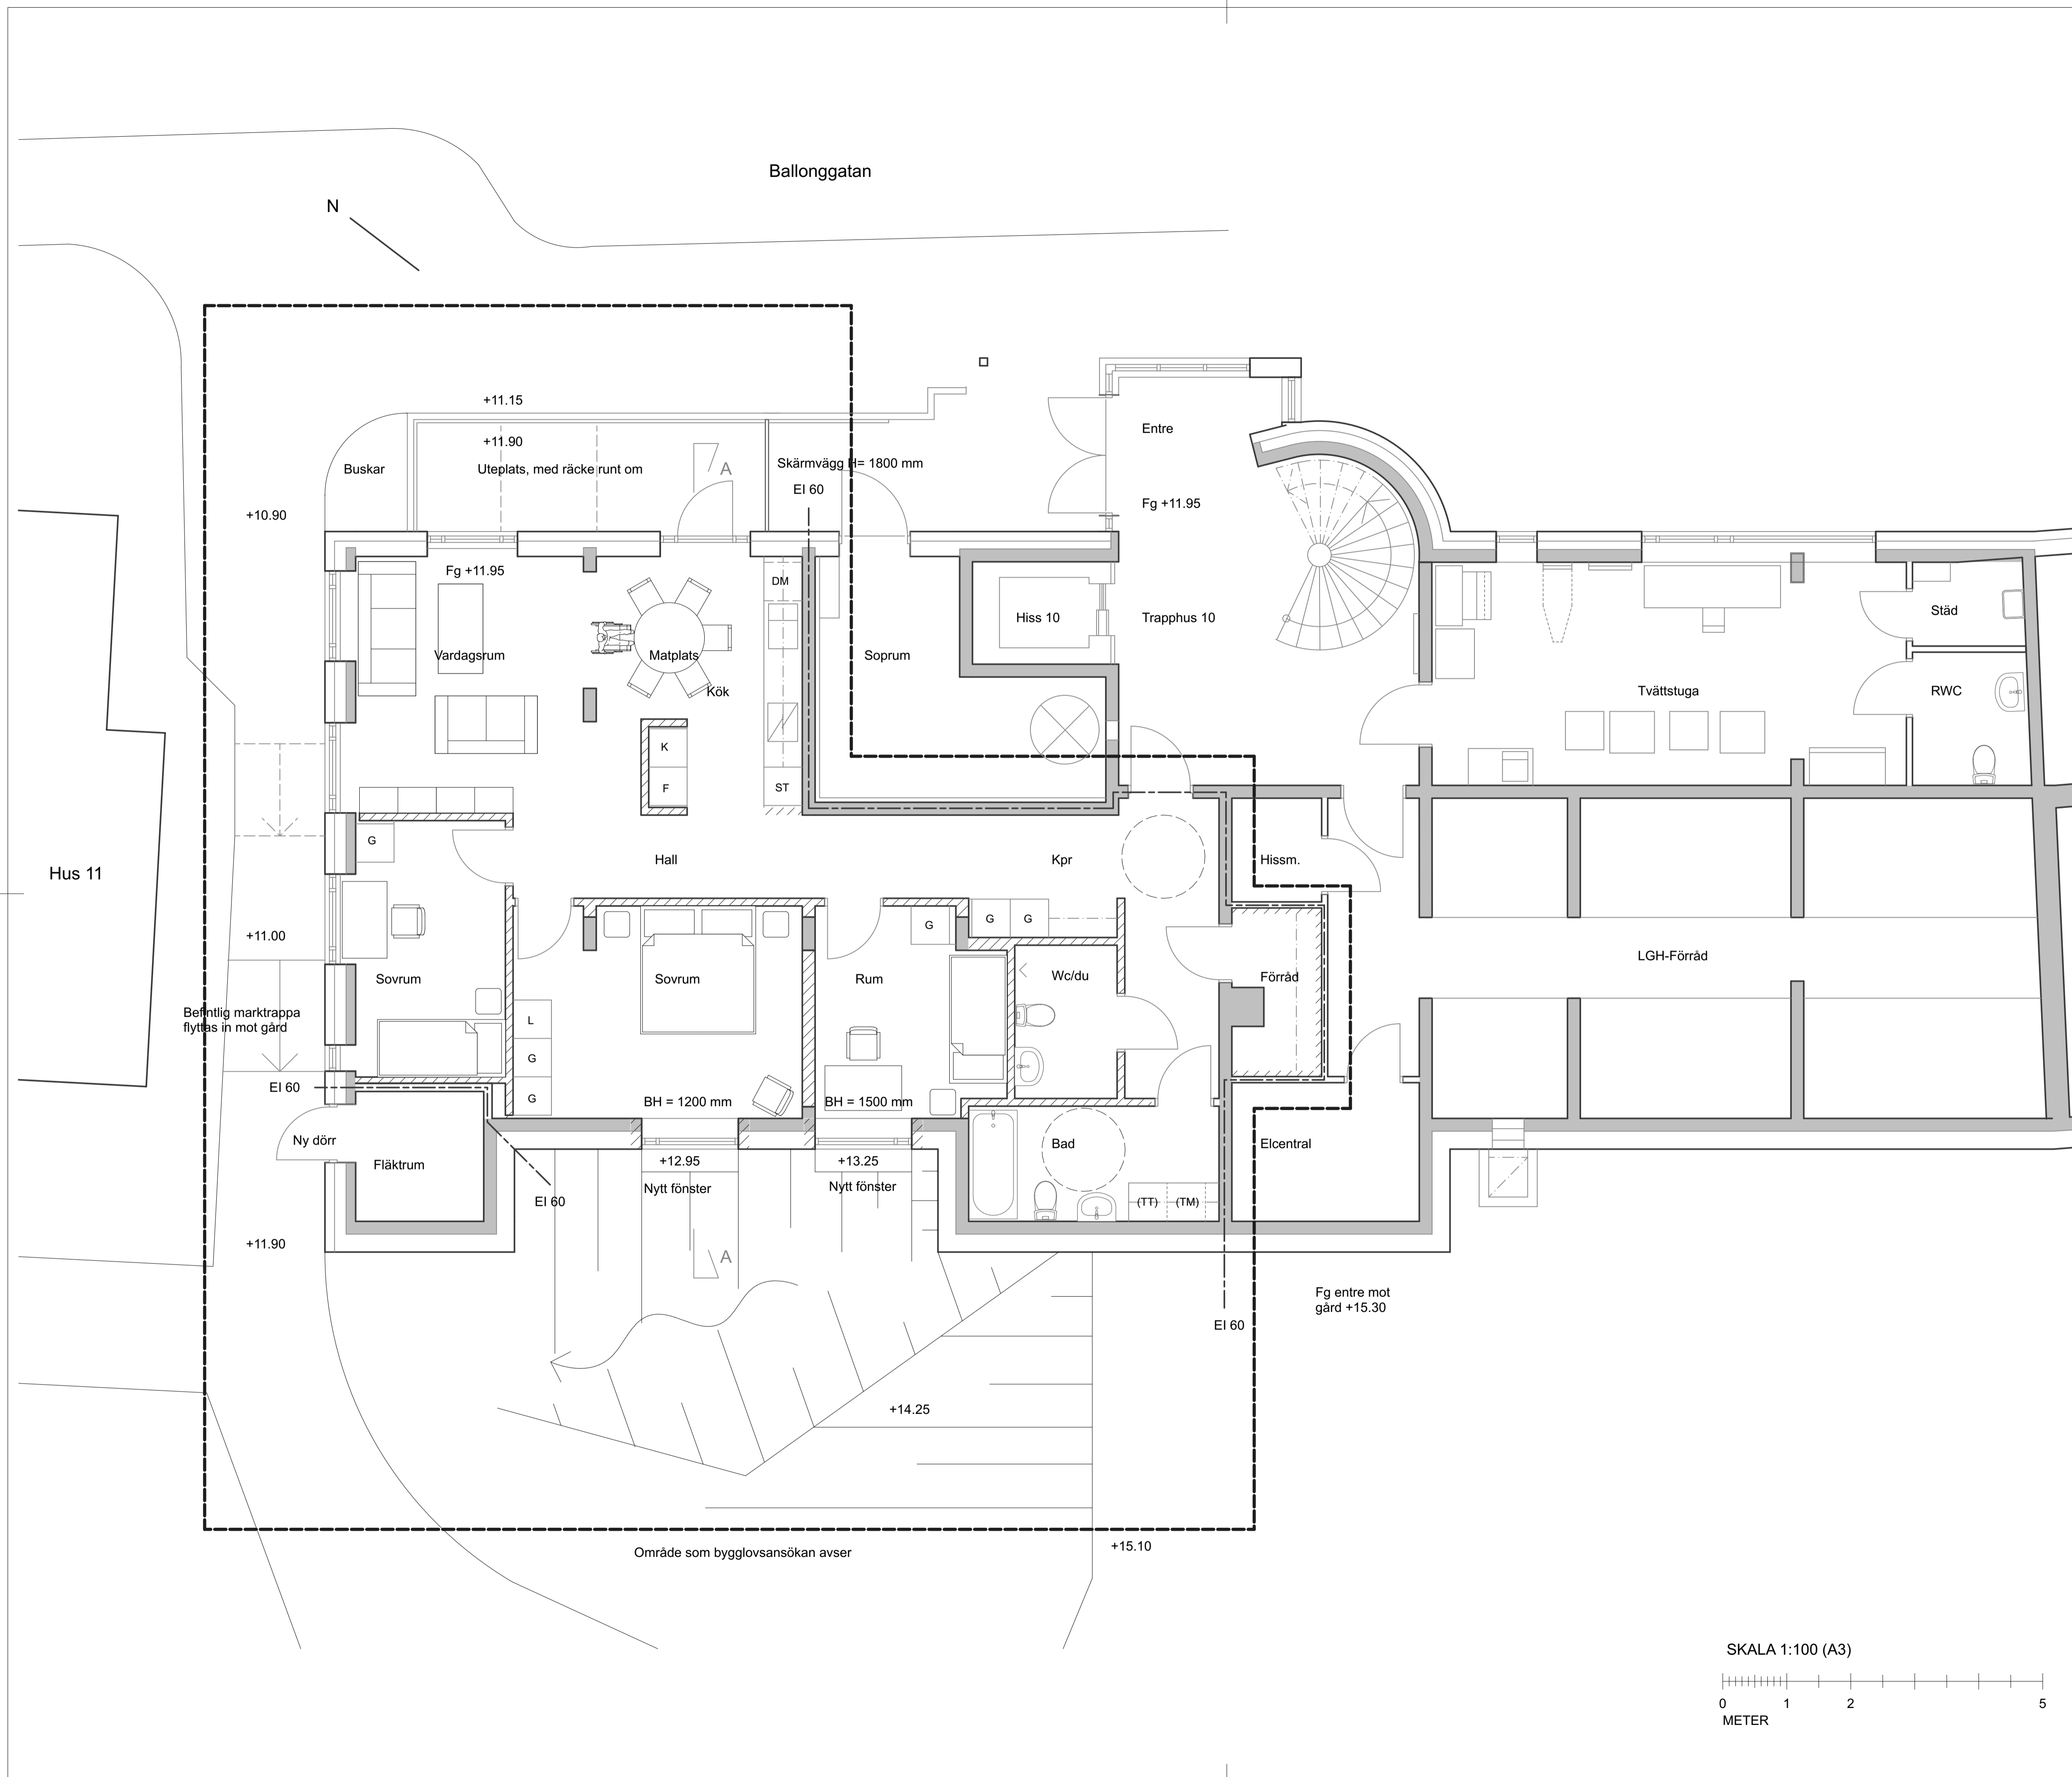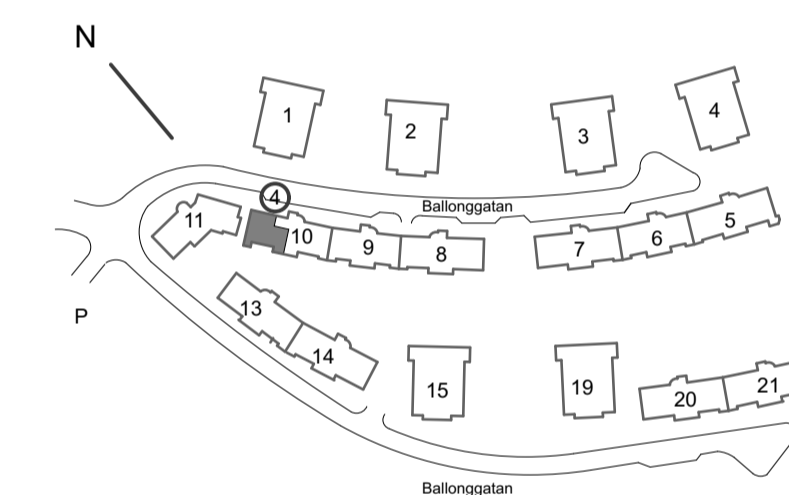

A Mått uteplats 2019 03 29 KA

BET	ÄNDRING AVSER	DATUM	Sign.

**Bygglövshandling**  
Ballongberget 1  
Solna Stad

**skandia:  
fastigheter**

**BKH AB** Arkitektbyrå  
Klas Åkerman AB

BYGG- HERR	UPPDRAG NR	RITAD AV	HANDLÄGGARE
Skandia			
DATUM	ANSVARIG		
2019 01 11	Klas Åkerman		

Förslag till ombyggnad av lokal till lägenhet  
Hus 10

SKALA	NUMMER	BET
1:100 (A3)	A 02	A