

FÖRKLARINGAR

RITNINGAR SKALL LÄSAS SAMMAN MED RUMSBESKRIVNING OCH BYGGBESKRIVNING

PLUSHÖJDER I PLANRITNINGAR FRÅN ORIGINALRITNINGAR EJ OMGJORDA TILL SWEREF

RIVNING ENLIGT RIVNINGSRITNINGAR


HÅLTAGNING ENLIGT HÅLTAGNINGSRITNINGAR

RUMSBESKRIVNINGAR
A-RB-BH-VALSKVARNEN-ALLMÄNNAUTRYMMEN
A-RB-BH-VALSKVARNEN-LÄGENHETER

TEKNISK BESKRIVNING
A-BB-VALSKVARNEN-BYGGBESKRIVNING-BH

HÄNVISNINGAR

FÖRKLARINGAR OCH FÖRESKRIFTER	A-40-1-0001
RITNINGAR I SAMMA PLAN 1:200	A-40-1-0004
FÖRKLARINGAR LITTERA	A-40-1-1101
FASADER	A-40-3-0001
SEKTIONER	A-40-2-0001
UPPSTÄLLNING ENTREPORTAR	A-42-4-0001
UPPSTÄLLNING YTTERRÖRRAR	A-42-4-0002
UPPSTÄLLNING INNERDÖRRAR	A-43-4-0101
VÄGGTYPER	A-43-6-0001
UNDERTAK	A-43-6-0003
GOLVUPPBYGGNAD	A-43-6-0004
RIVNINGSRITNINGAR	A-49-1-1101

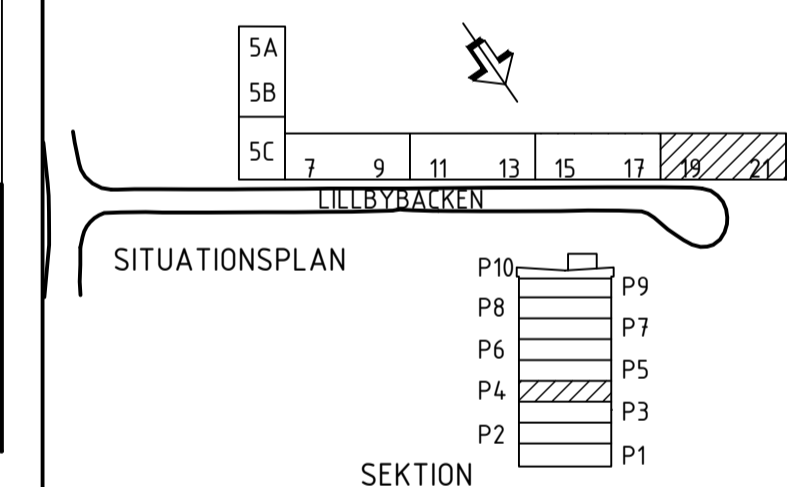

B A-PM01 2022-12-15 JR

BYGGHANDLING

KV VALSKVARNEN 1
LILLBYBACKEN 5A-21, 163 75 SPÅNGA

e.l.e ARKITEKTER
 Alsögatan 11
 116 41 Stockholm
 Tel 08 122 090 00
 www.e-l.e.se


OLOV LINDGREN

Ⓐ e.l.e Arkitekter AB	T 08-12209000
Ⓒ Jan Fransson arkitekt	T 08-103905
Ⓓ Creator Consult AB	T 08-35 92 90
Ⓔ Furst VVS- Energiteknik AB	T 08-590 940 80
Ⓕ Furst VVS- Energiteknik AB	T 08-590 940 80

UPPDRAG / FAST NR 20-2398	RITAD AV R. THÖRNER	HANDLÄGGARE J. REMES
ANSVARET	T. ENEKVIST	


RENOVERING/STAMBYTE
PLAN 4, 1 TR UPPGÅNG 19 OCH 21
PLANRITNING, DEL 6

SKALA / BITN STRL A1-1:50 A3-1:100	RITNINGNUMMER A-40-1-1604	REV B
--	------------------------------	----------

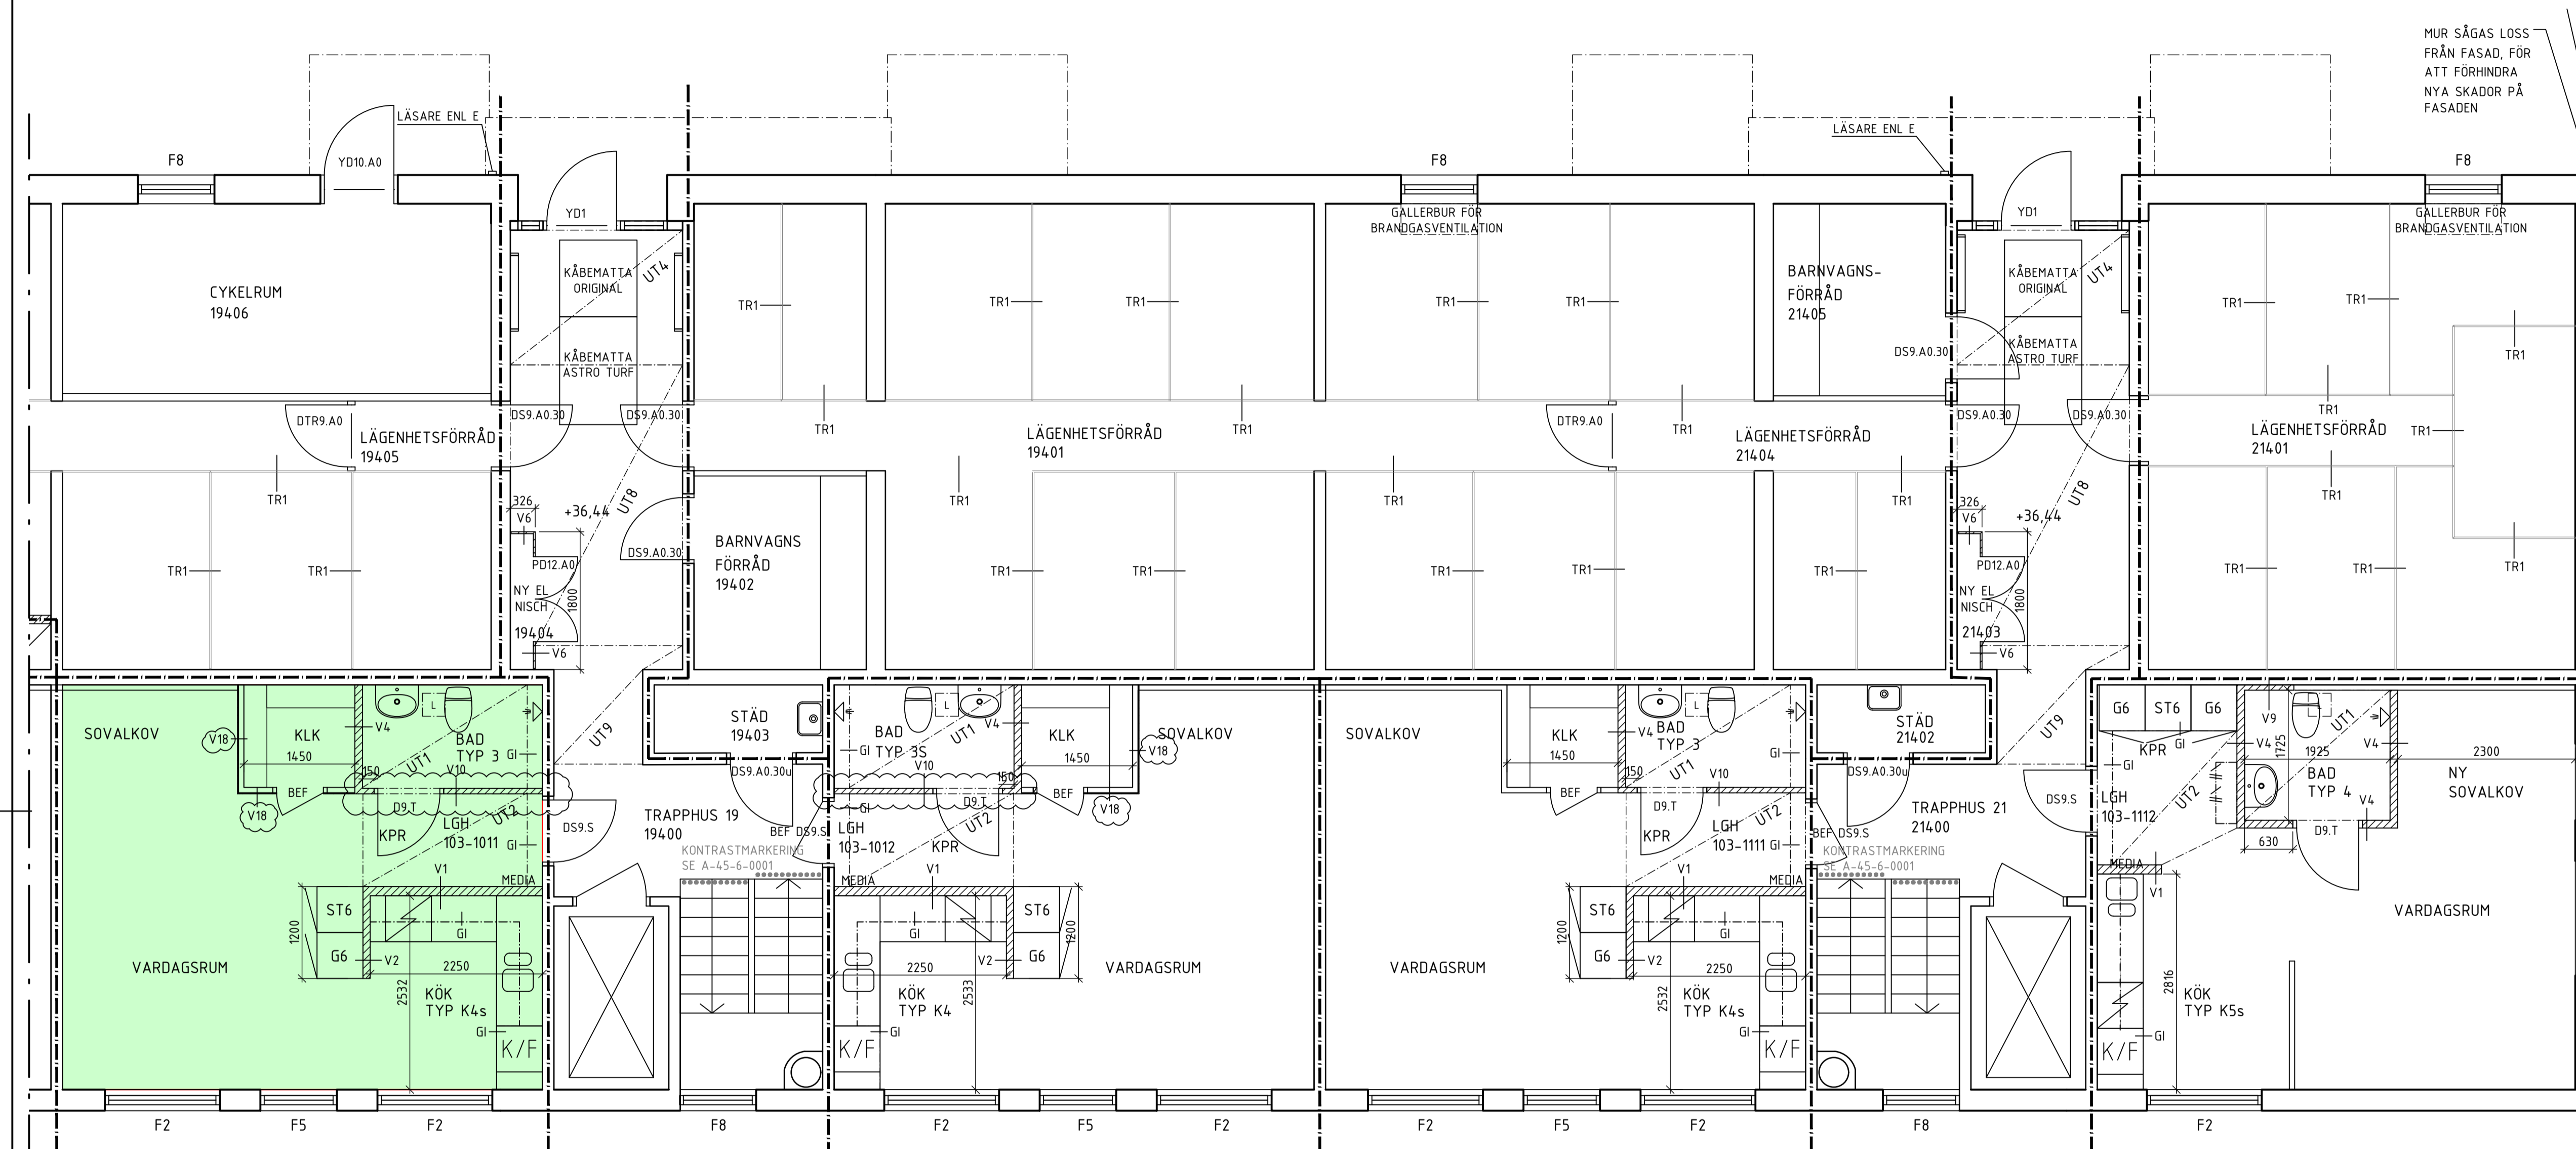

XREF: I:\Ritningar\Valskvarnen\Valskvarnen 2020\A\Modell\A-40-P-0004.dwg

LAGER: SB11

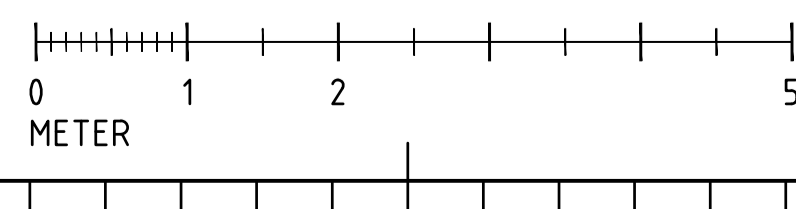

PLO: 2022-12-15 12:20 T:RITNINGAR\VALSKVARNEN\VALSKVARNEN 2020\A\RITNING\50-DEL VA-40-1-1604.DWG JUHO REMES