


6	-	19
5	-	19
4	-	19
3	-	19
2	-	19
1	-	19



Á SIE SIE SIE2 7 5 S2E1 S2E S2E S2E2 17 4 S

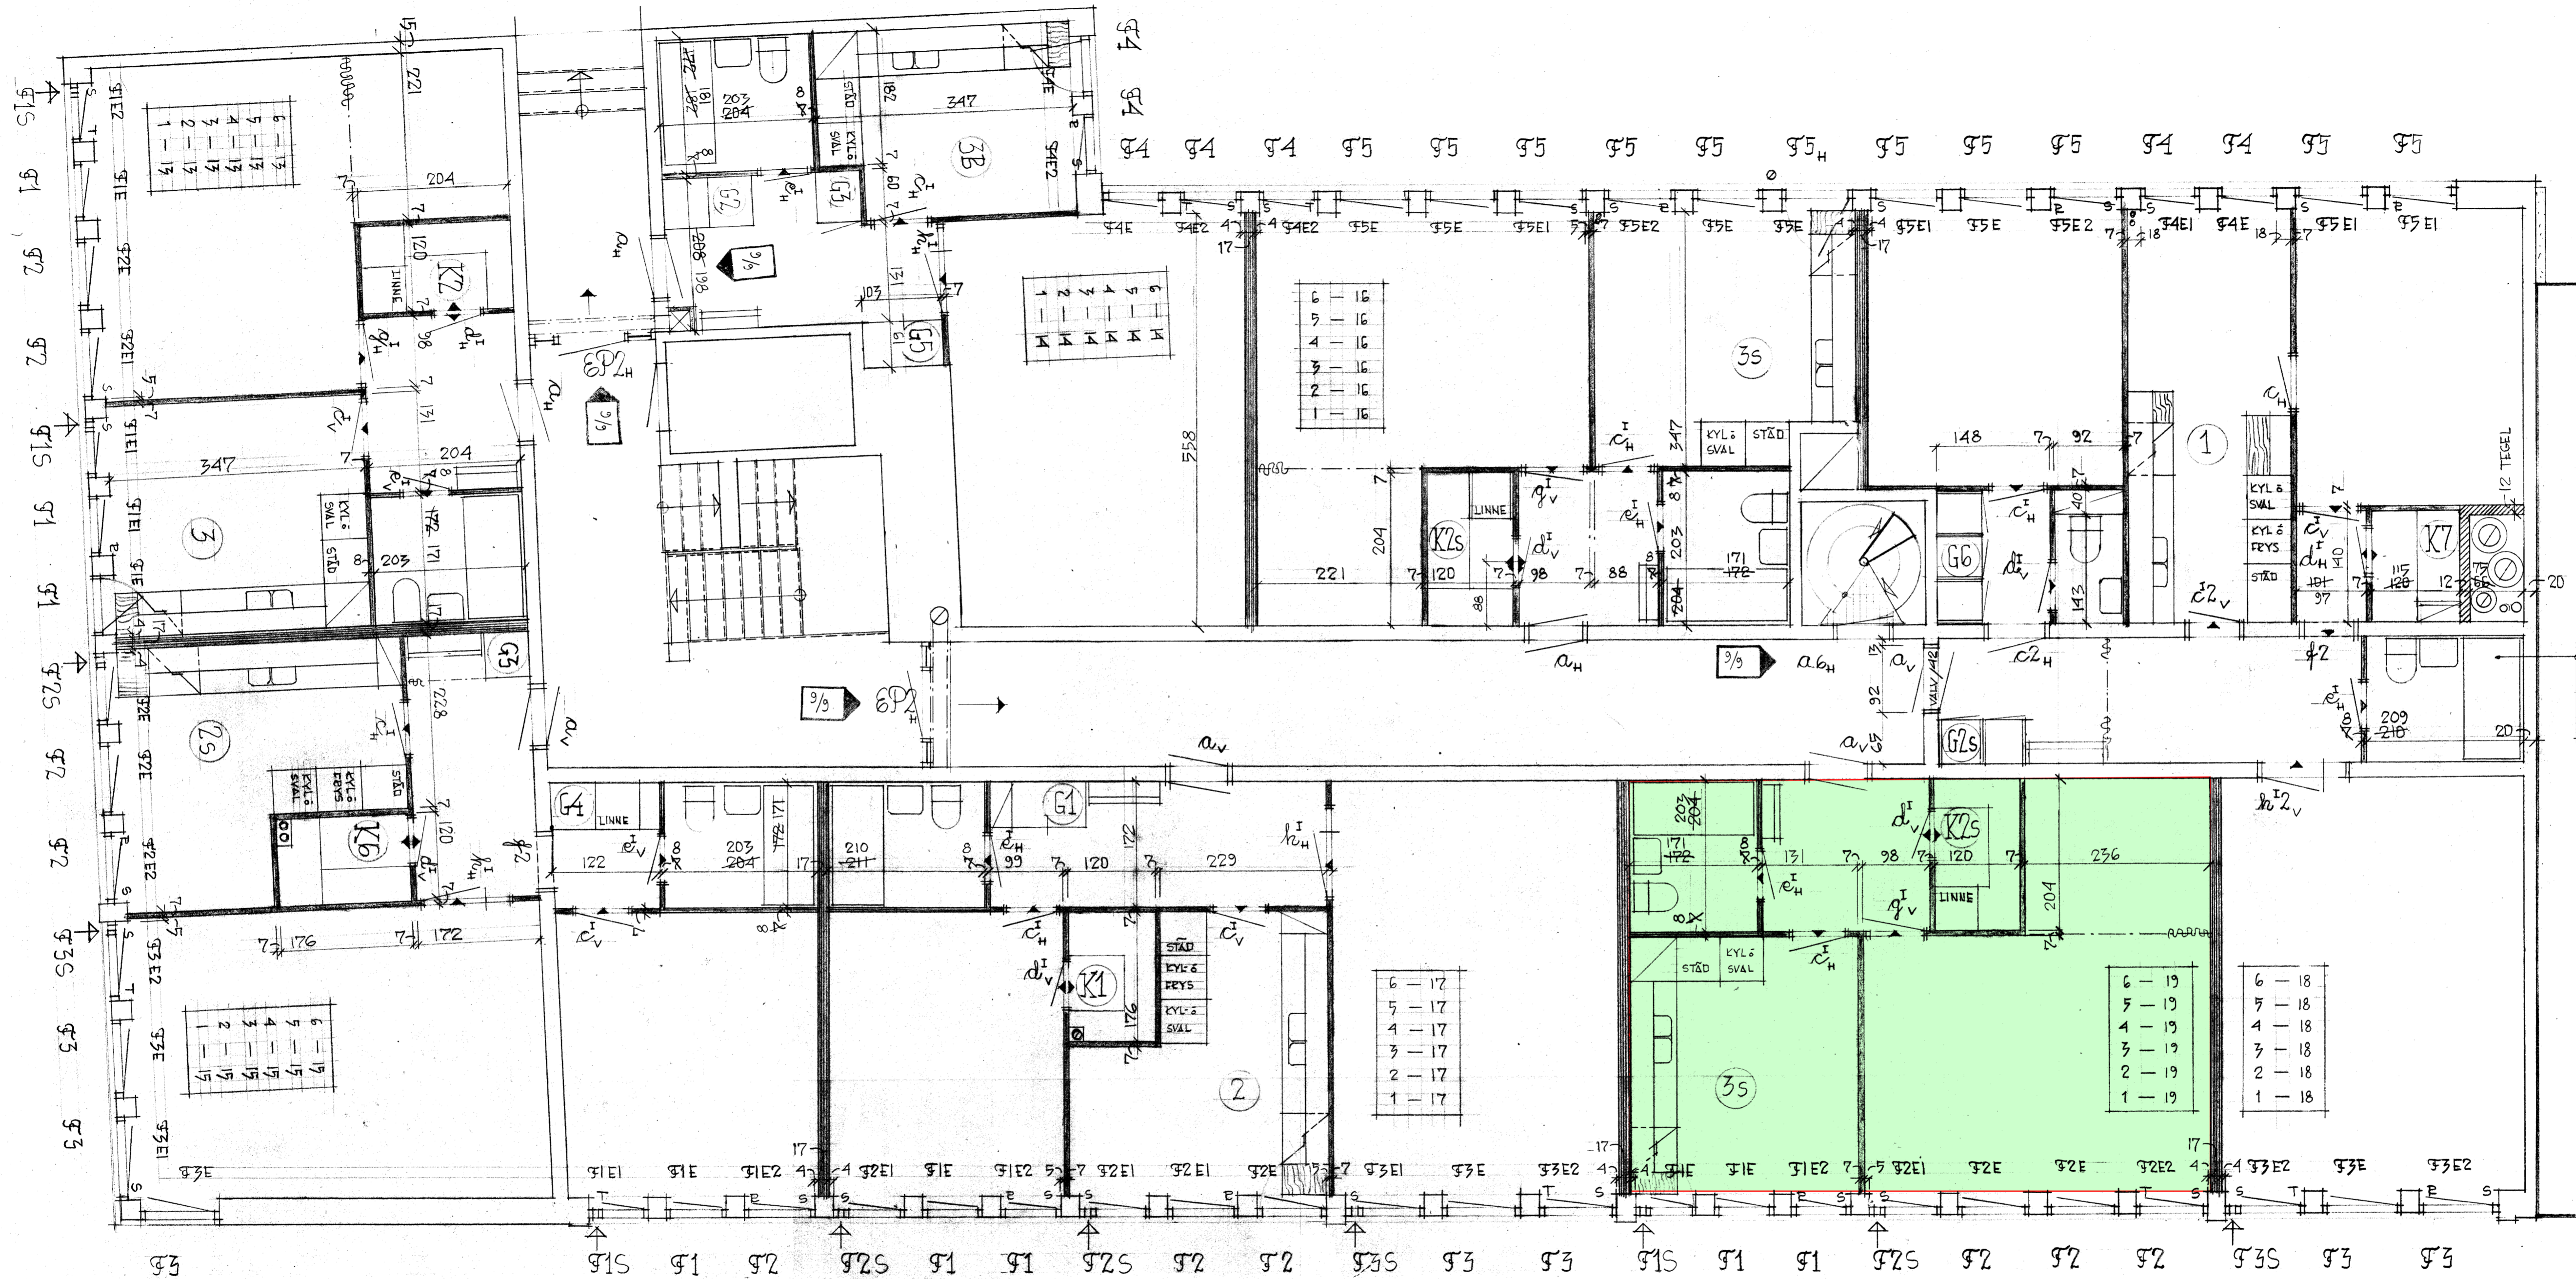

BADRUM
 UPSPARNING I VÄGGAR
 FÖR VATTENSÖLEPING
 KAKELBEKLÄDNAD
 SÄTTES I FIX

REGELSTOMME + GIPS
 BYGGES PÅ PLATSEN

MONTERINGSVÄGG

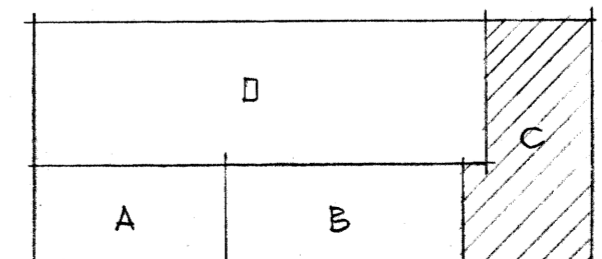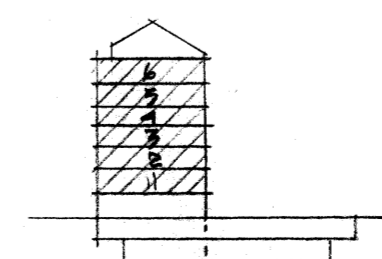

KOMPL & ÄNDRING DEN 20/1-1972
 VÄGGMÄRKERING & BADRUMSMÅTT

ZUREAD DEN 9/9-71

KV. DYKAREN NR. 32
 VÅN. I-G TE. HUSDEL C
 RITAD DEN 21/4-1971 SKALA 1/50
 HENRY LETTHOLM-ARKITEKT
 BIRGER JARLSGATAN 8 STHLM Ö 374
 TELEFON 10 54 37