

3 ROK


67,5 KVM

LGH: 207,
307, 407,
507, 607

FÖRKLARINGAR

ALLA MÅTT I MM
ALLA MÅTT MÄTS PÅ PLATS



PTM=PLATS FÖR TVÄTTMASKIN
T=TAPETSERADE VÄGGAR

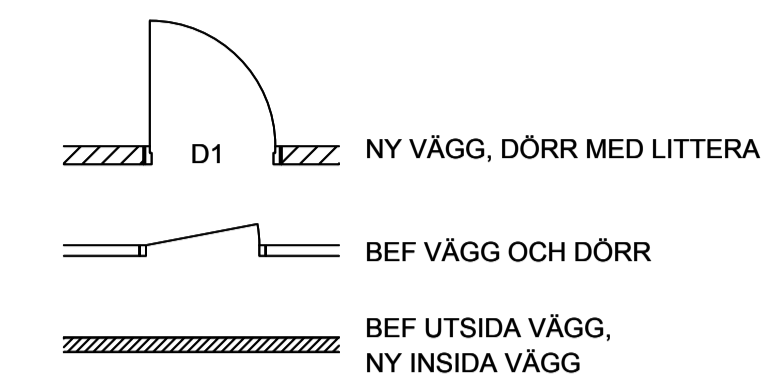

FÖRESKRIFTER

HÄNVISNINGAR

NYA VÄGGAR: A-43.6-100
NYA TAMBURDÖRRAR: A-43.4-101
NYA INNERDÖRRAR: A-43.4-012

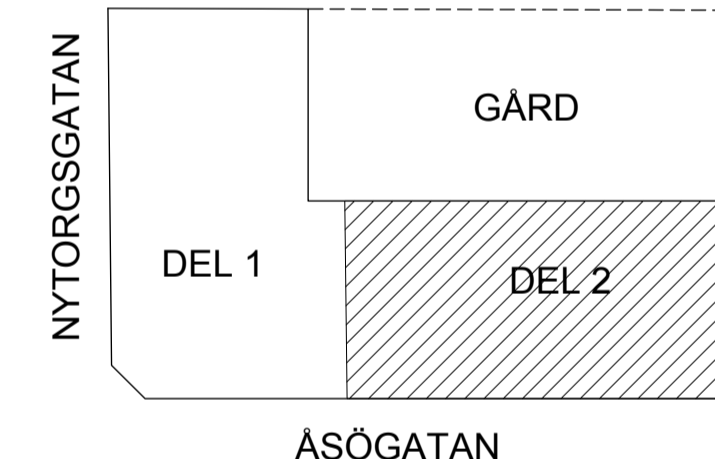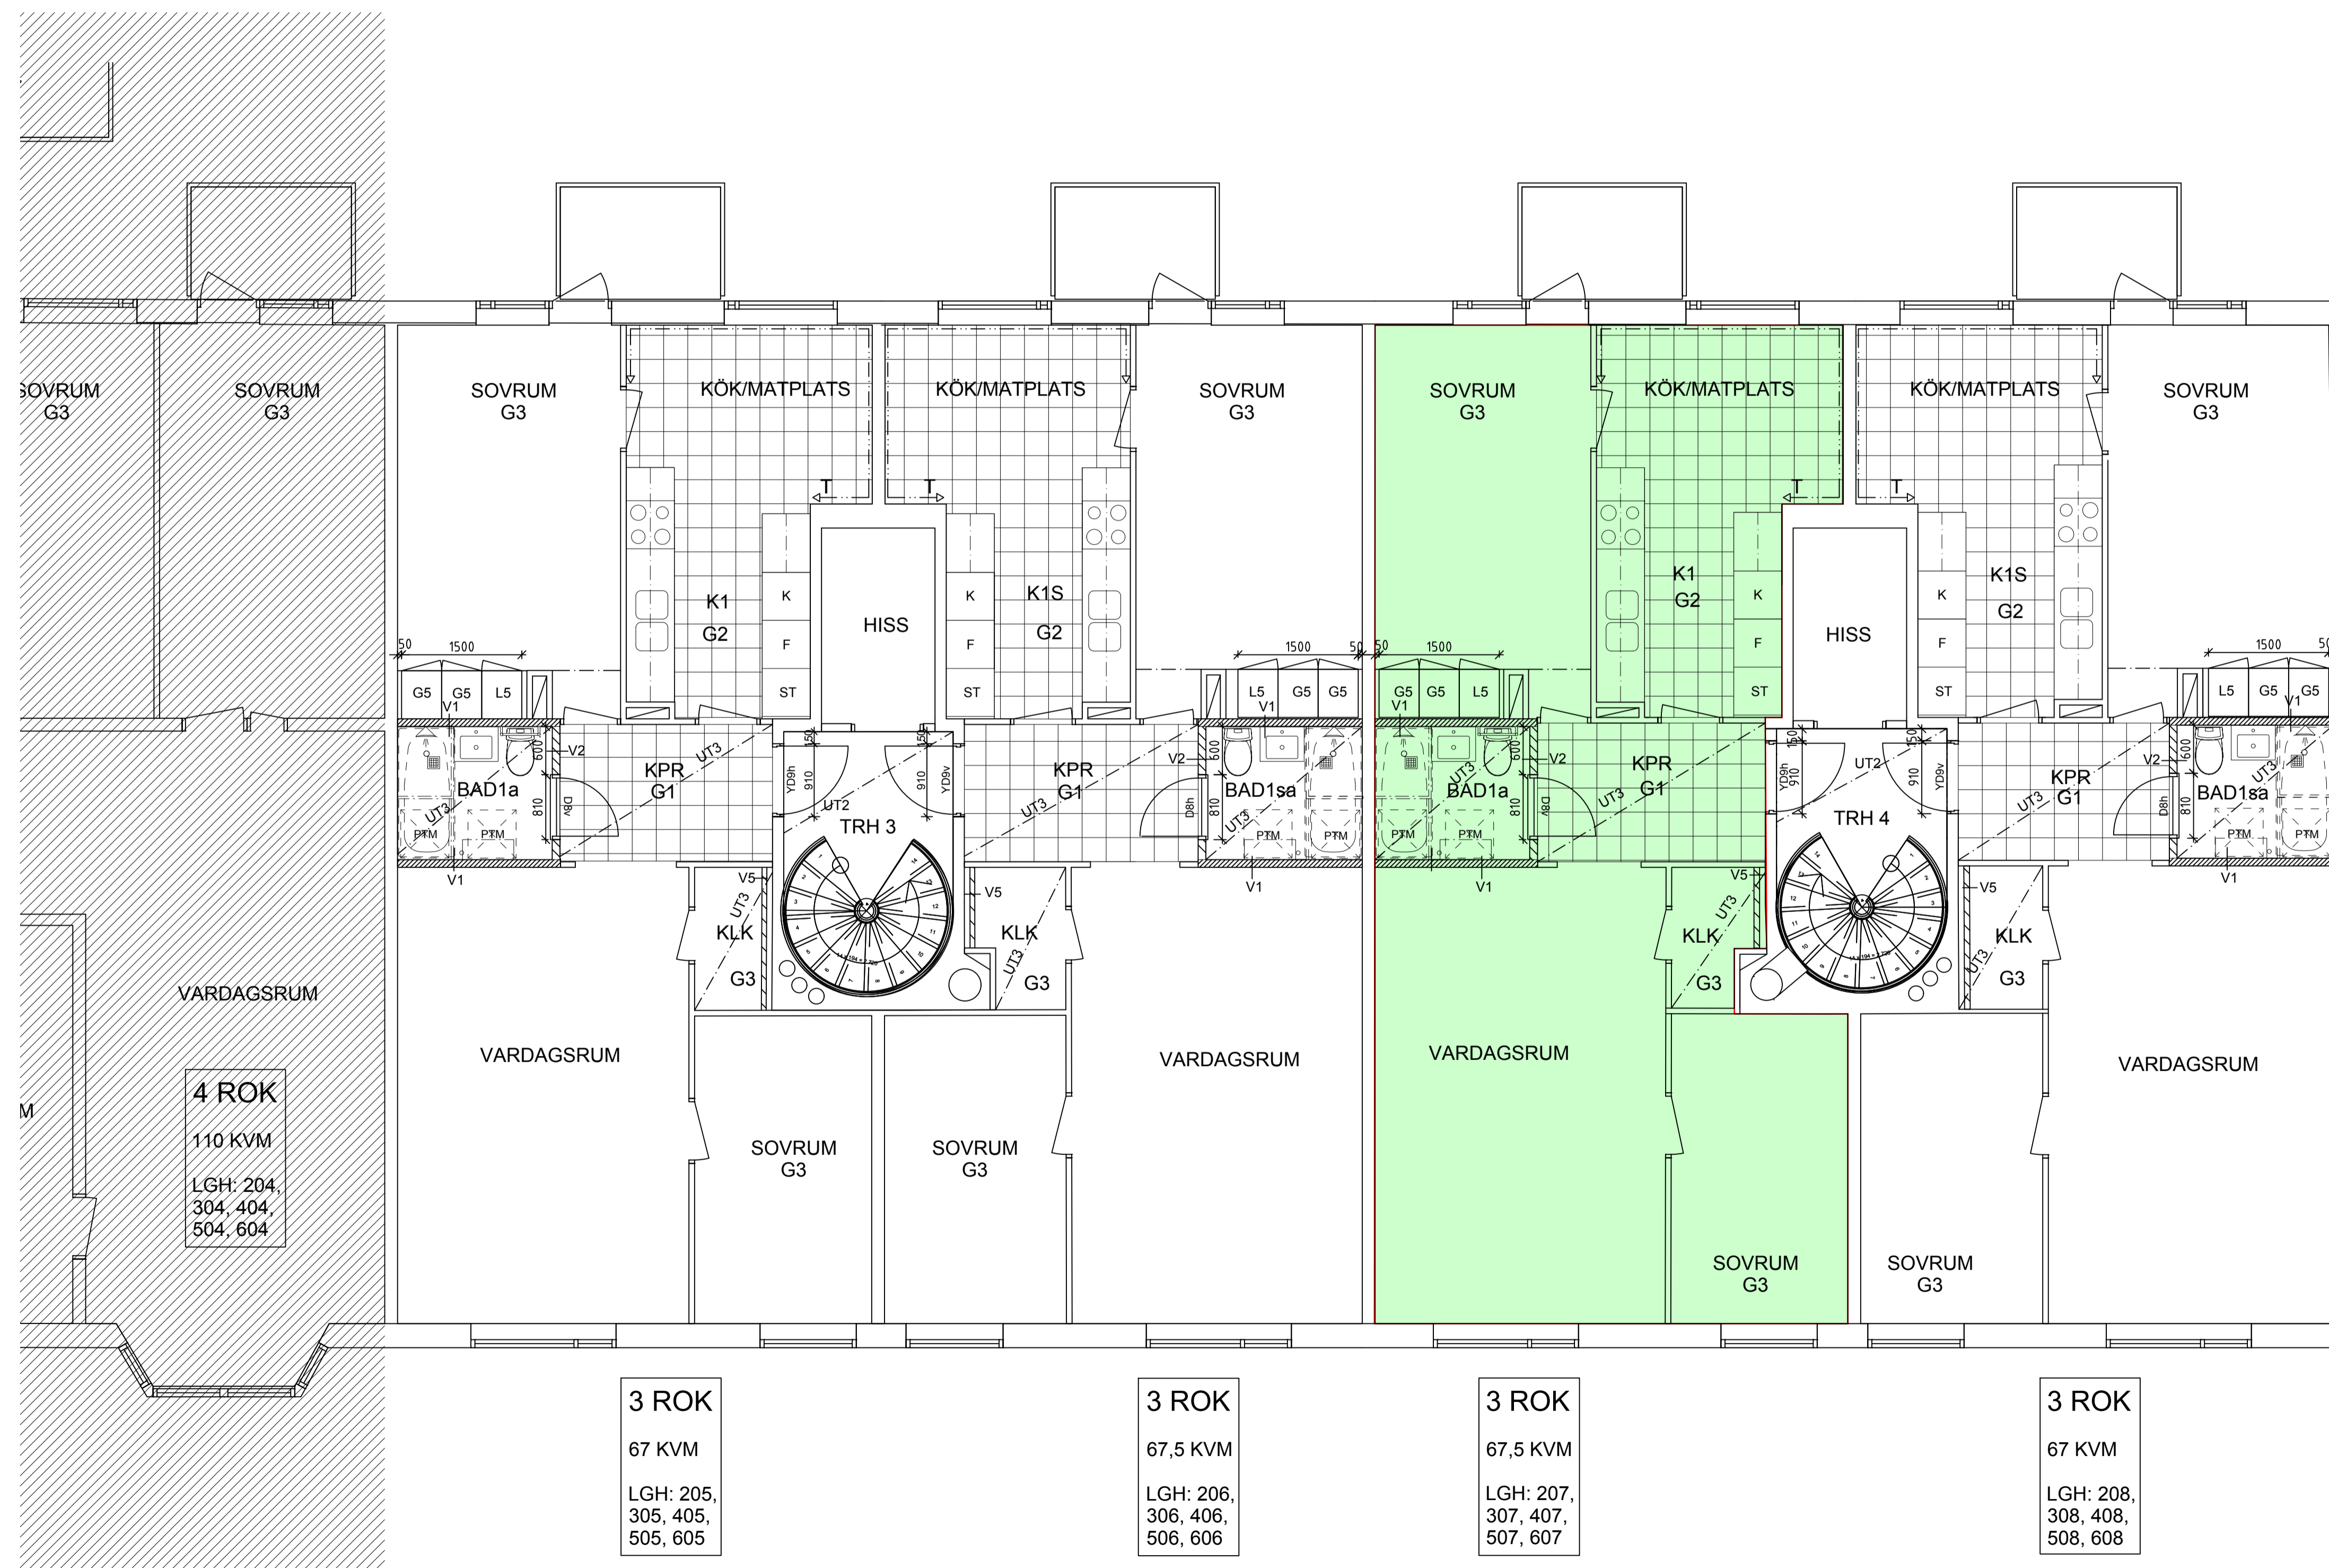

4 ROK
110 KVM
LGH: 204,
304, 404,
504, 604

3 ROK
67 KVM
LGH: 205,
305, 405,
505, 605

3 ROK
67,5 KVM
LGH: 206,
306, 406,
506, 606

3 ROK
67,5 KVM
LGH: 207,
307, 407,
507, 607

3 ROK
67 KVM
LGH: 208,
308, 408,
508, 608



RITNINGAR ÄR UTFÖRDA MED ORIGINALRITNINGAR KV SCHLUTZ SOM REFERENS
GENERELL UPPMÄTNING EJ UTFÖRD

H:\04_Projekt_Extern\Schultz_12\Modell\VA-40-5H-F2-16.dwg H:\04_Projekt_Extern\Schultz_12\Modell\VA_SUIP\TEXTER.dwg

BET	ÄNDRING AVSER	DATUM	Sign.
BYGGHANDLING			
SCHULTZ 12			
NYTORGSGATAN 25 A-B/ ÄSÖGATAN 149-151			
BYGG- HERRER	OLOV LINDGREN	08-690 25 00	
A	HUSAB BOSTAD AB	08-564 581 20	
VS	RÖROBJEKT I STOCKHOLM AB	08-684 47 10	
V	MILJÖINSTALLATIONER AB	08-648 01 10	
EL	ELMÄSTARNA AB	070-634 51 10	
LUPPRAG NR 31740 RITAD AV J1 HANDLÄGGARE L.M			
DATUM 2018-04-23 ANSVARIG LUDVIG MILLES			
STAMBYTESPROJEKT, BOSTÄDER			
PLAN 2 - 6 DEL 2			
SKALA	1:50/A1 1:100/A3	NUMMER	A-40.1-12162
			BET