




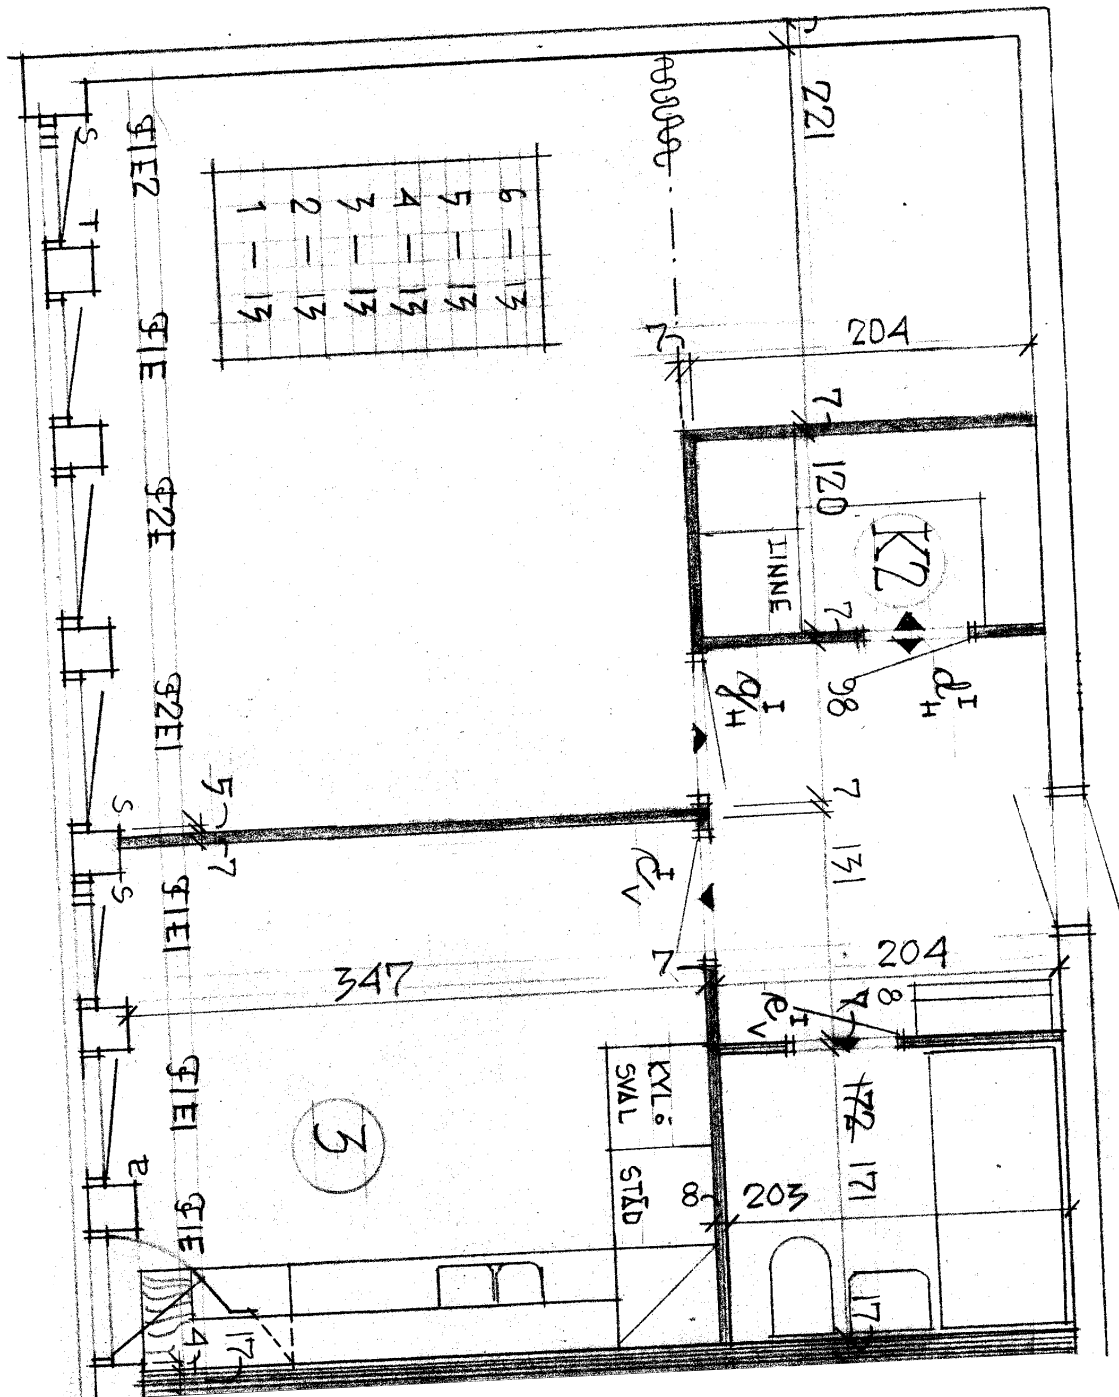


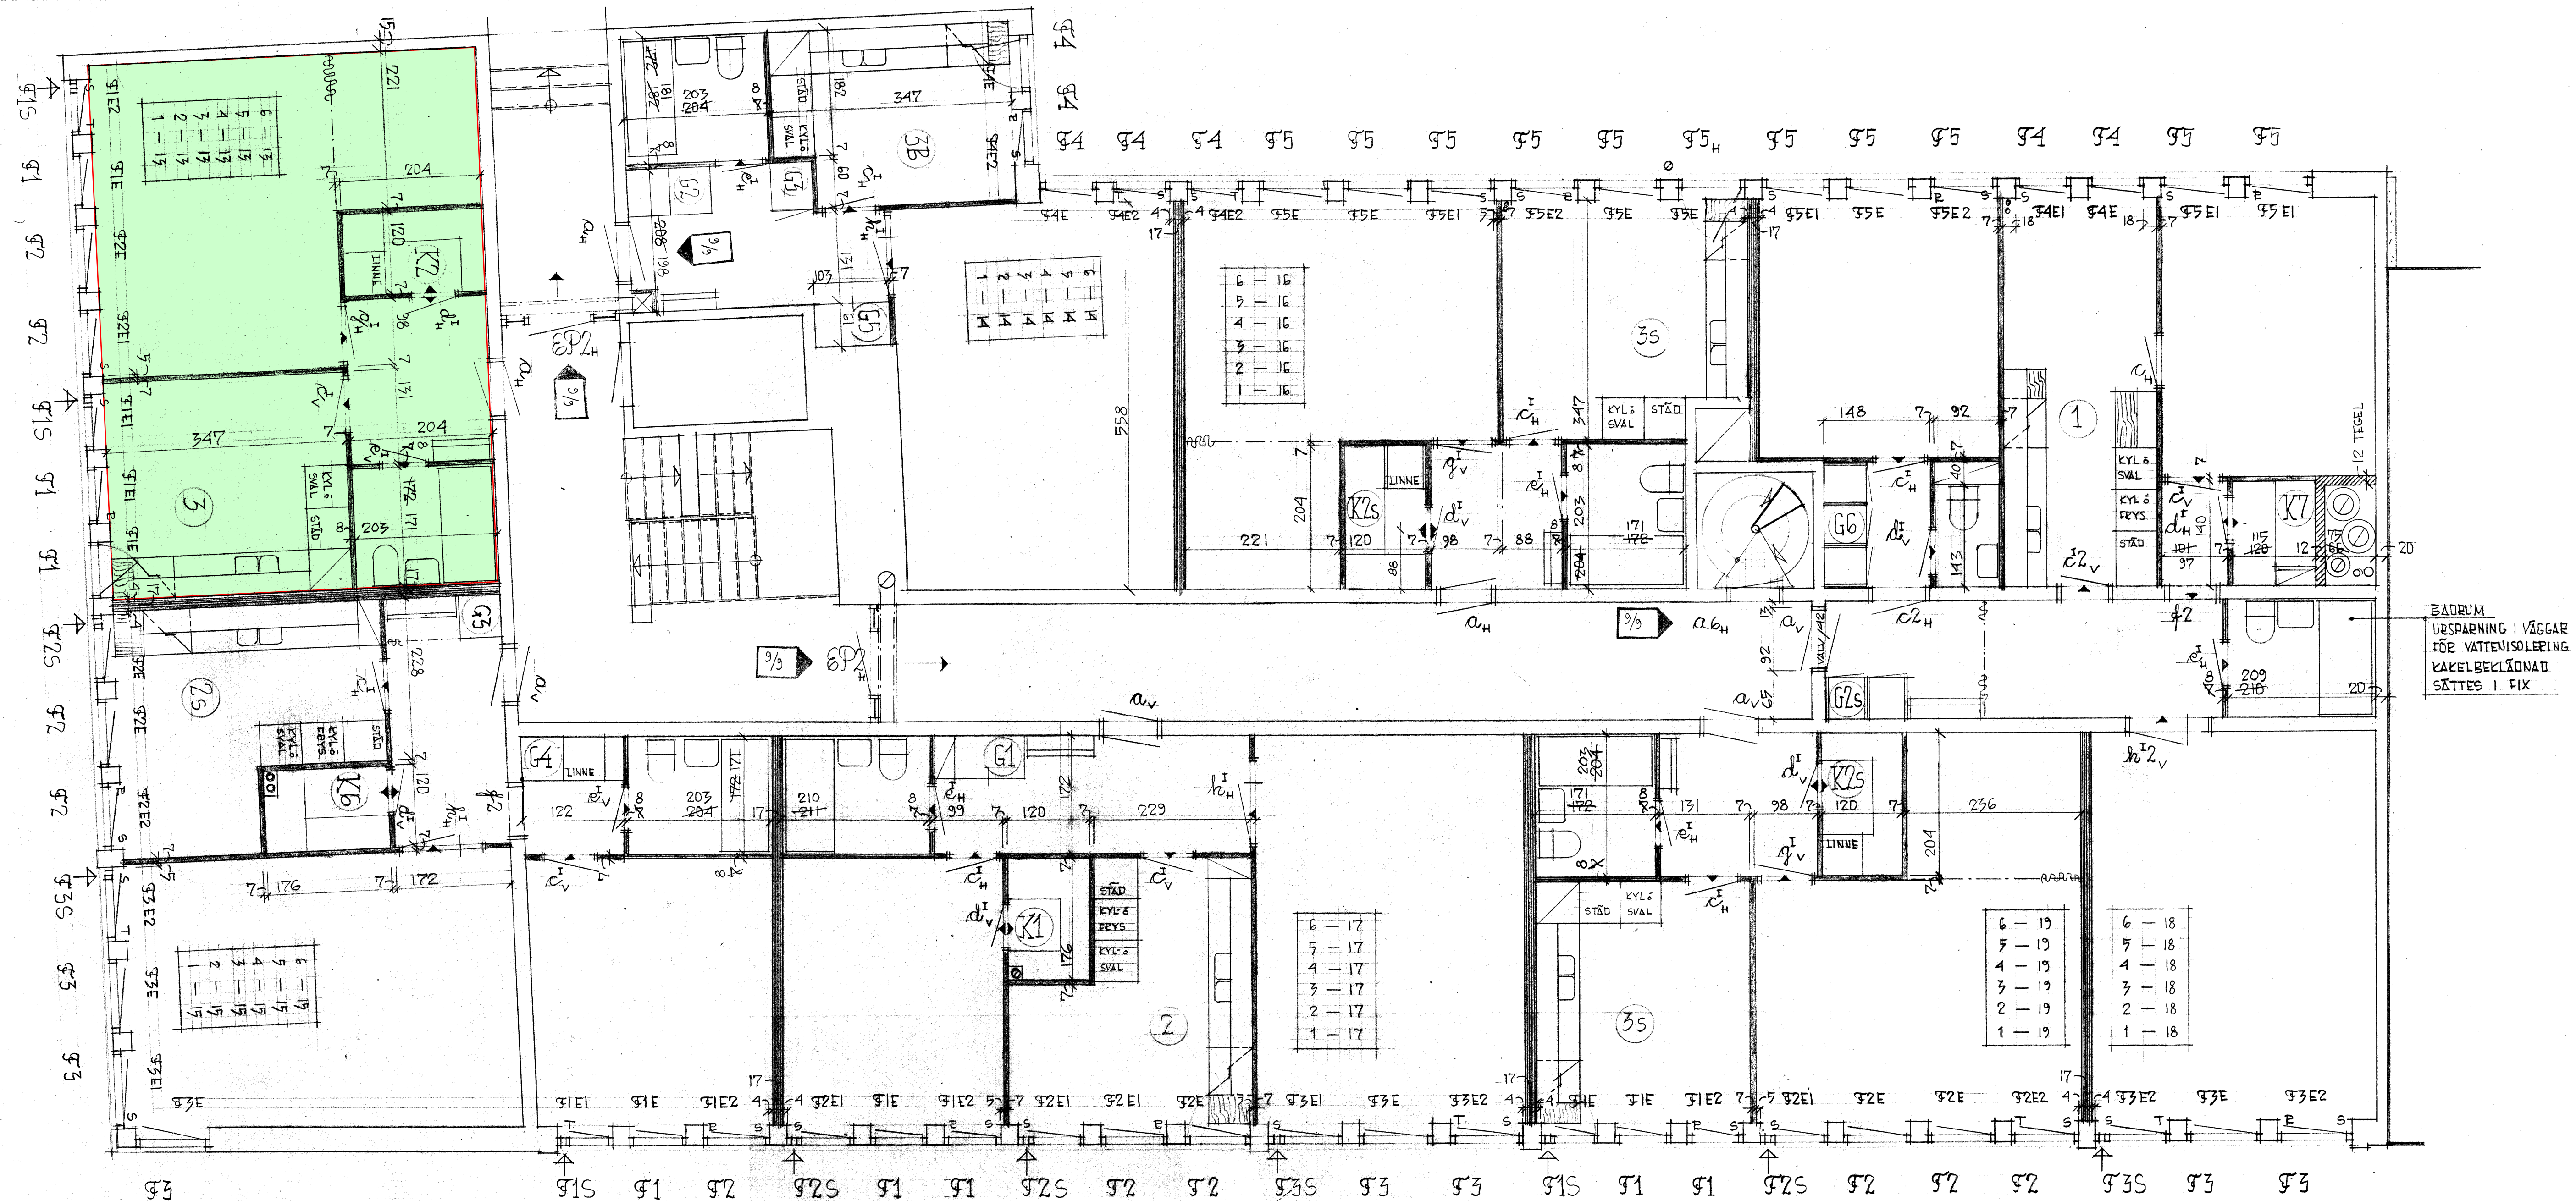

BADRUM  
 UPSPÄNNING I VÄGGAR  
 FÖR VATTENISOLERING.  
 KAKELBEKLÄDNAD  
 SÄTTES I FIX

BEDELSTOMME + GIPS  
 BYGGES PÅ PLATSEN

MONTERINGSVÄGG

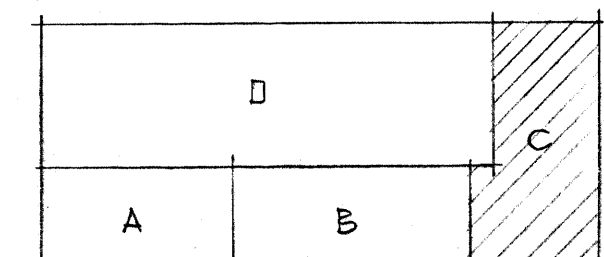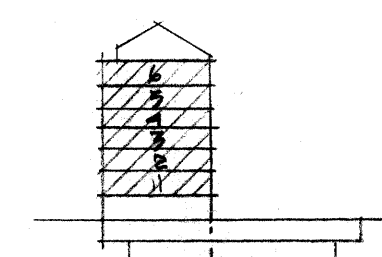

KOMPL. & ÄNDRING DEN 20/1-1972  
 VÄGGMARKERING & BADRUMSMÅTT

ZUTRÄD DEN 9/9-71

KV. DYKAREN NR. 32  
 VÅN 1-G TE. HUSDEL C  
 RITAD DEN 21/4-1971 SKALA 1/50  
 HENRY LETTHOLM-ARKITEKT  
 BIRGER JARLSGATAN 8 STHLM Ö 374  
 TELEFON 10 54 37