


GÅRD

2 R+K (~62 m²)

2 R+Kv (~45 m²)

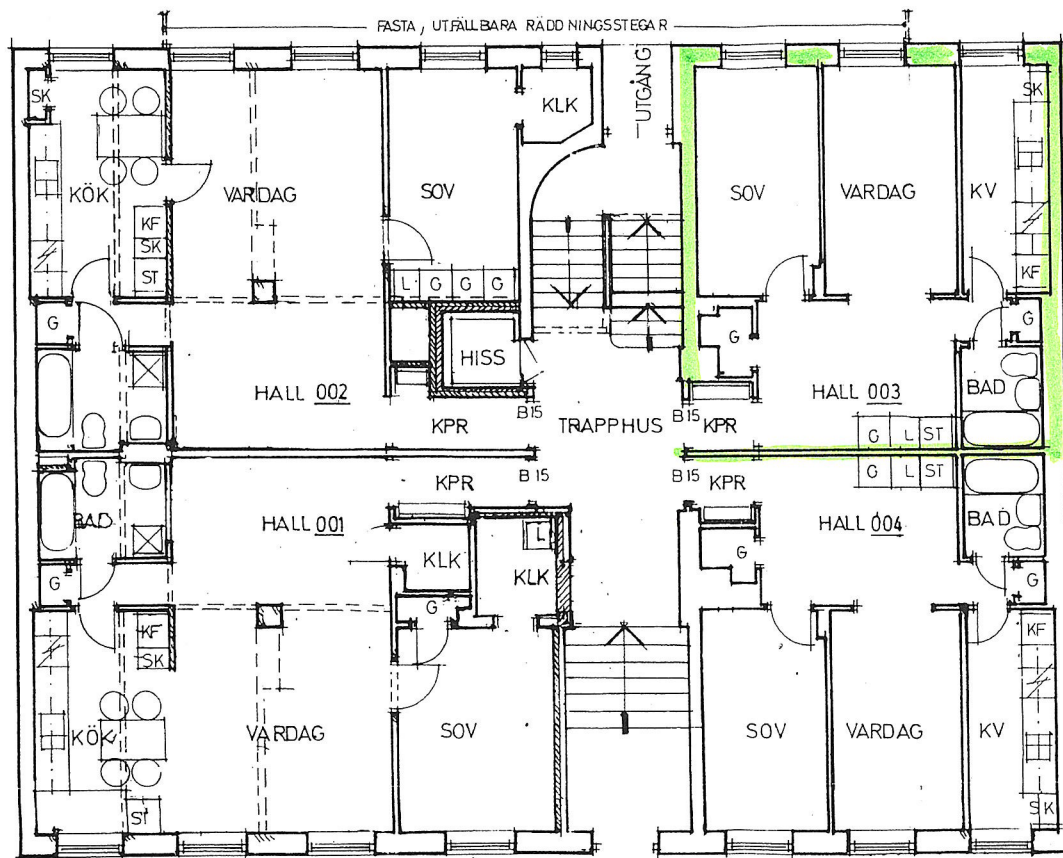

2 R+K (~63 m²)

2 R+ Kv (~46 m²)

ALLHELGONAGATAN

===== BEF. BYGGNADSDDEL
 - - - - - RIVEN
 // // // NY

MOE	93.05.05.			
C	MOE 93.03.29			
B	LINNESKÅP, LGH-NR.			
A	MOE 93.08.22			
REG	ANT	REGISTRERINGEN AVSER	SIGN	DATUM



10 M

MOEGLINS ARKITEKTKONTOR KORSVÄGEN 22 131 42 NACKA TELEFON 08-716 06 07		KV. KVADRATEN 28 OMBYGGNAD	
RITAD KONSTR AV MOE	GRANSKAD AV <i>[Signature]</i>	ARBETSNUMMER 1992.09.21	BOTTENVÅNING SKALA 1:100
KOD TYP POS		RITNINGNUMMER A 09:2	REG C