

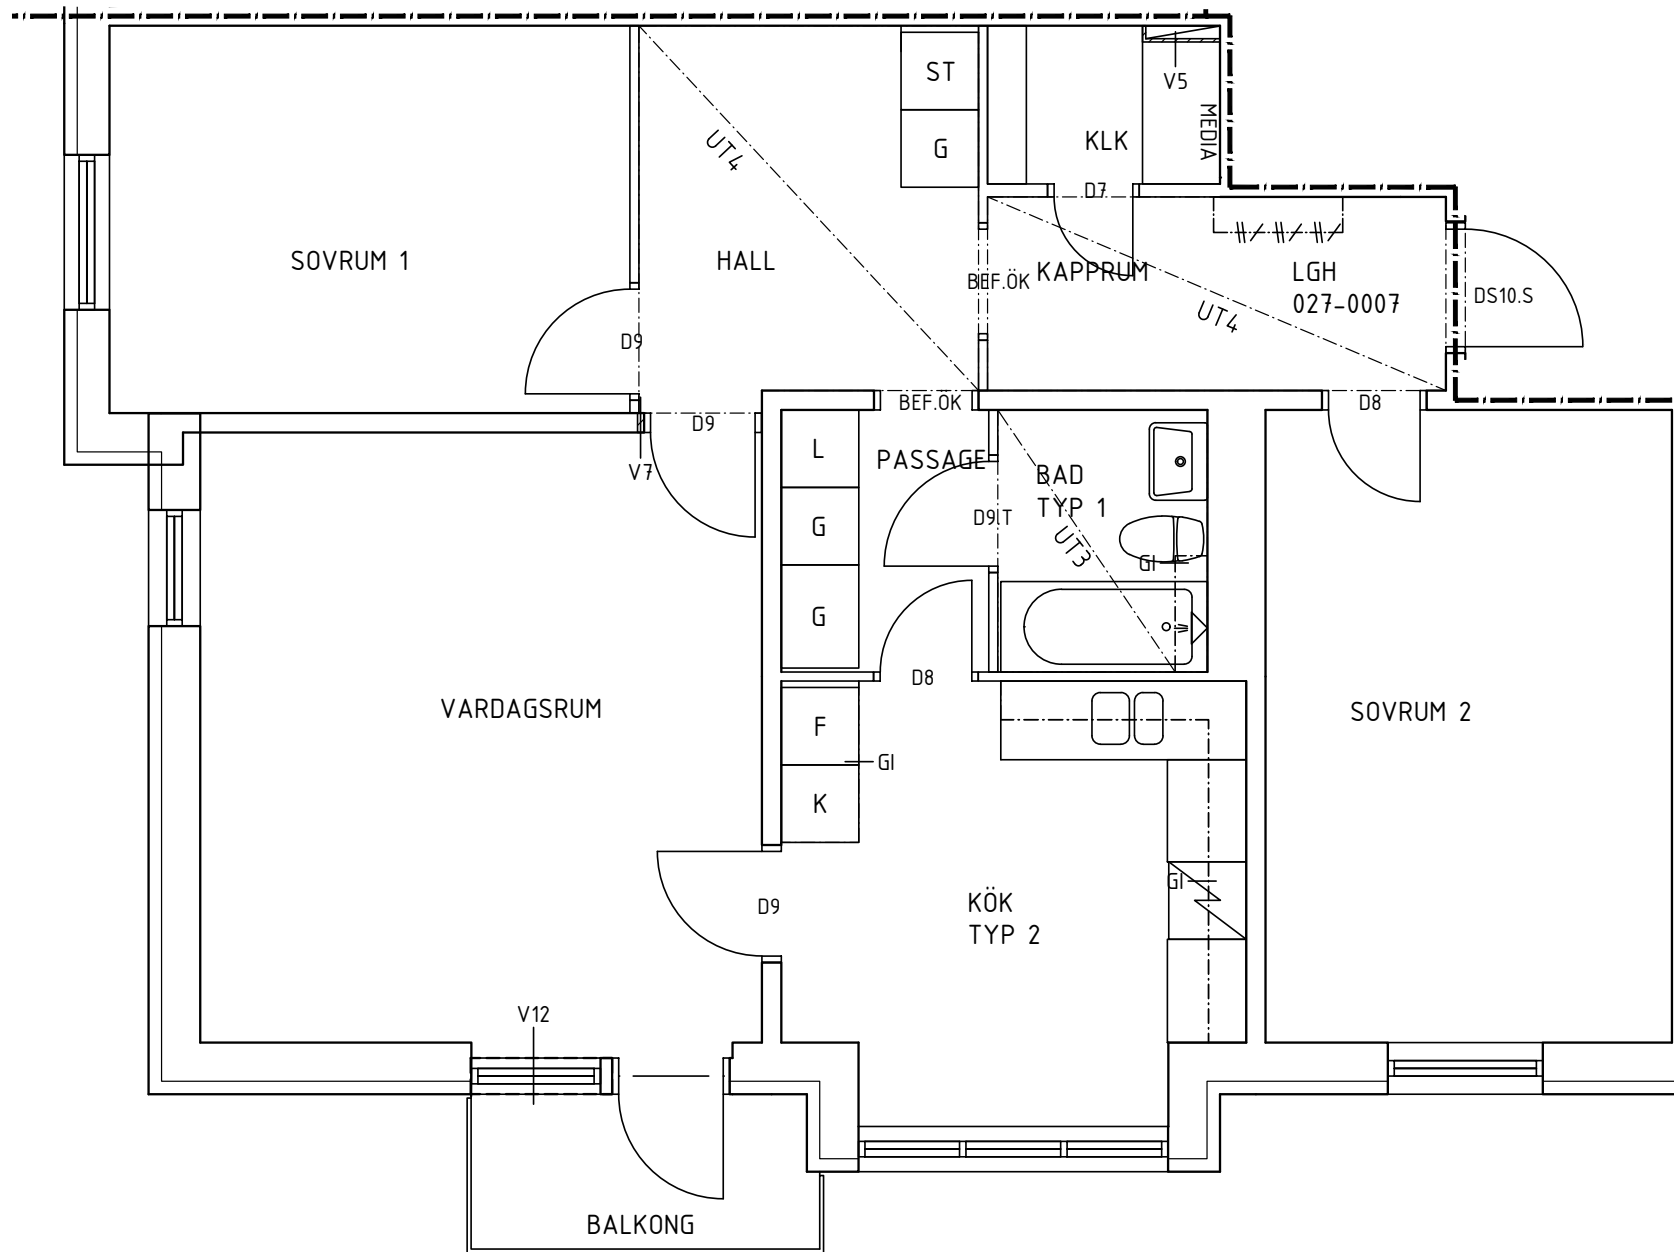


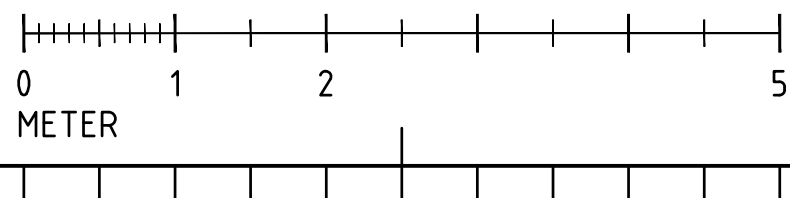

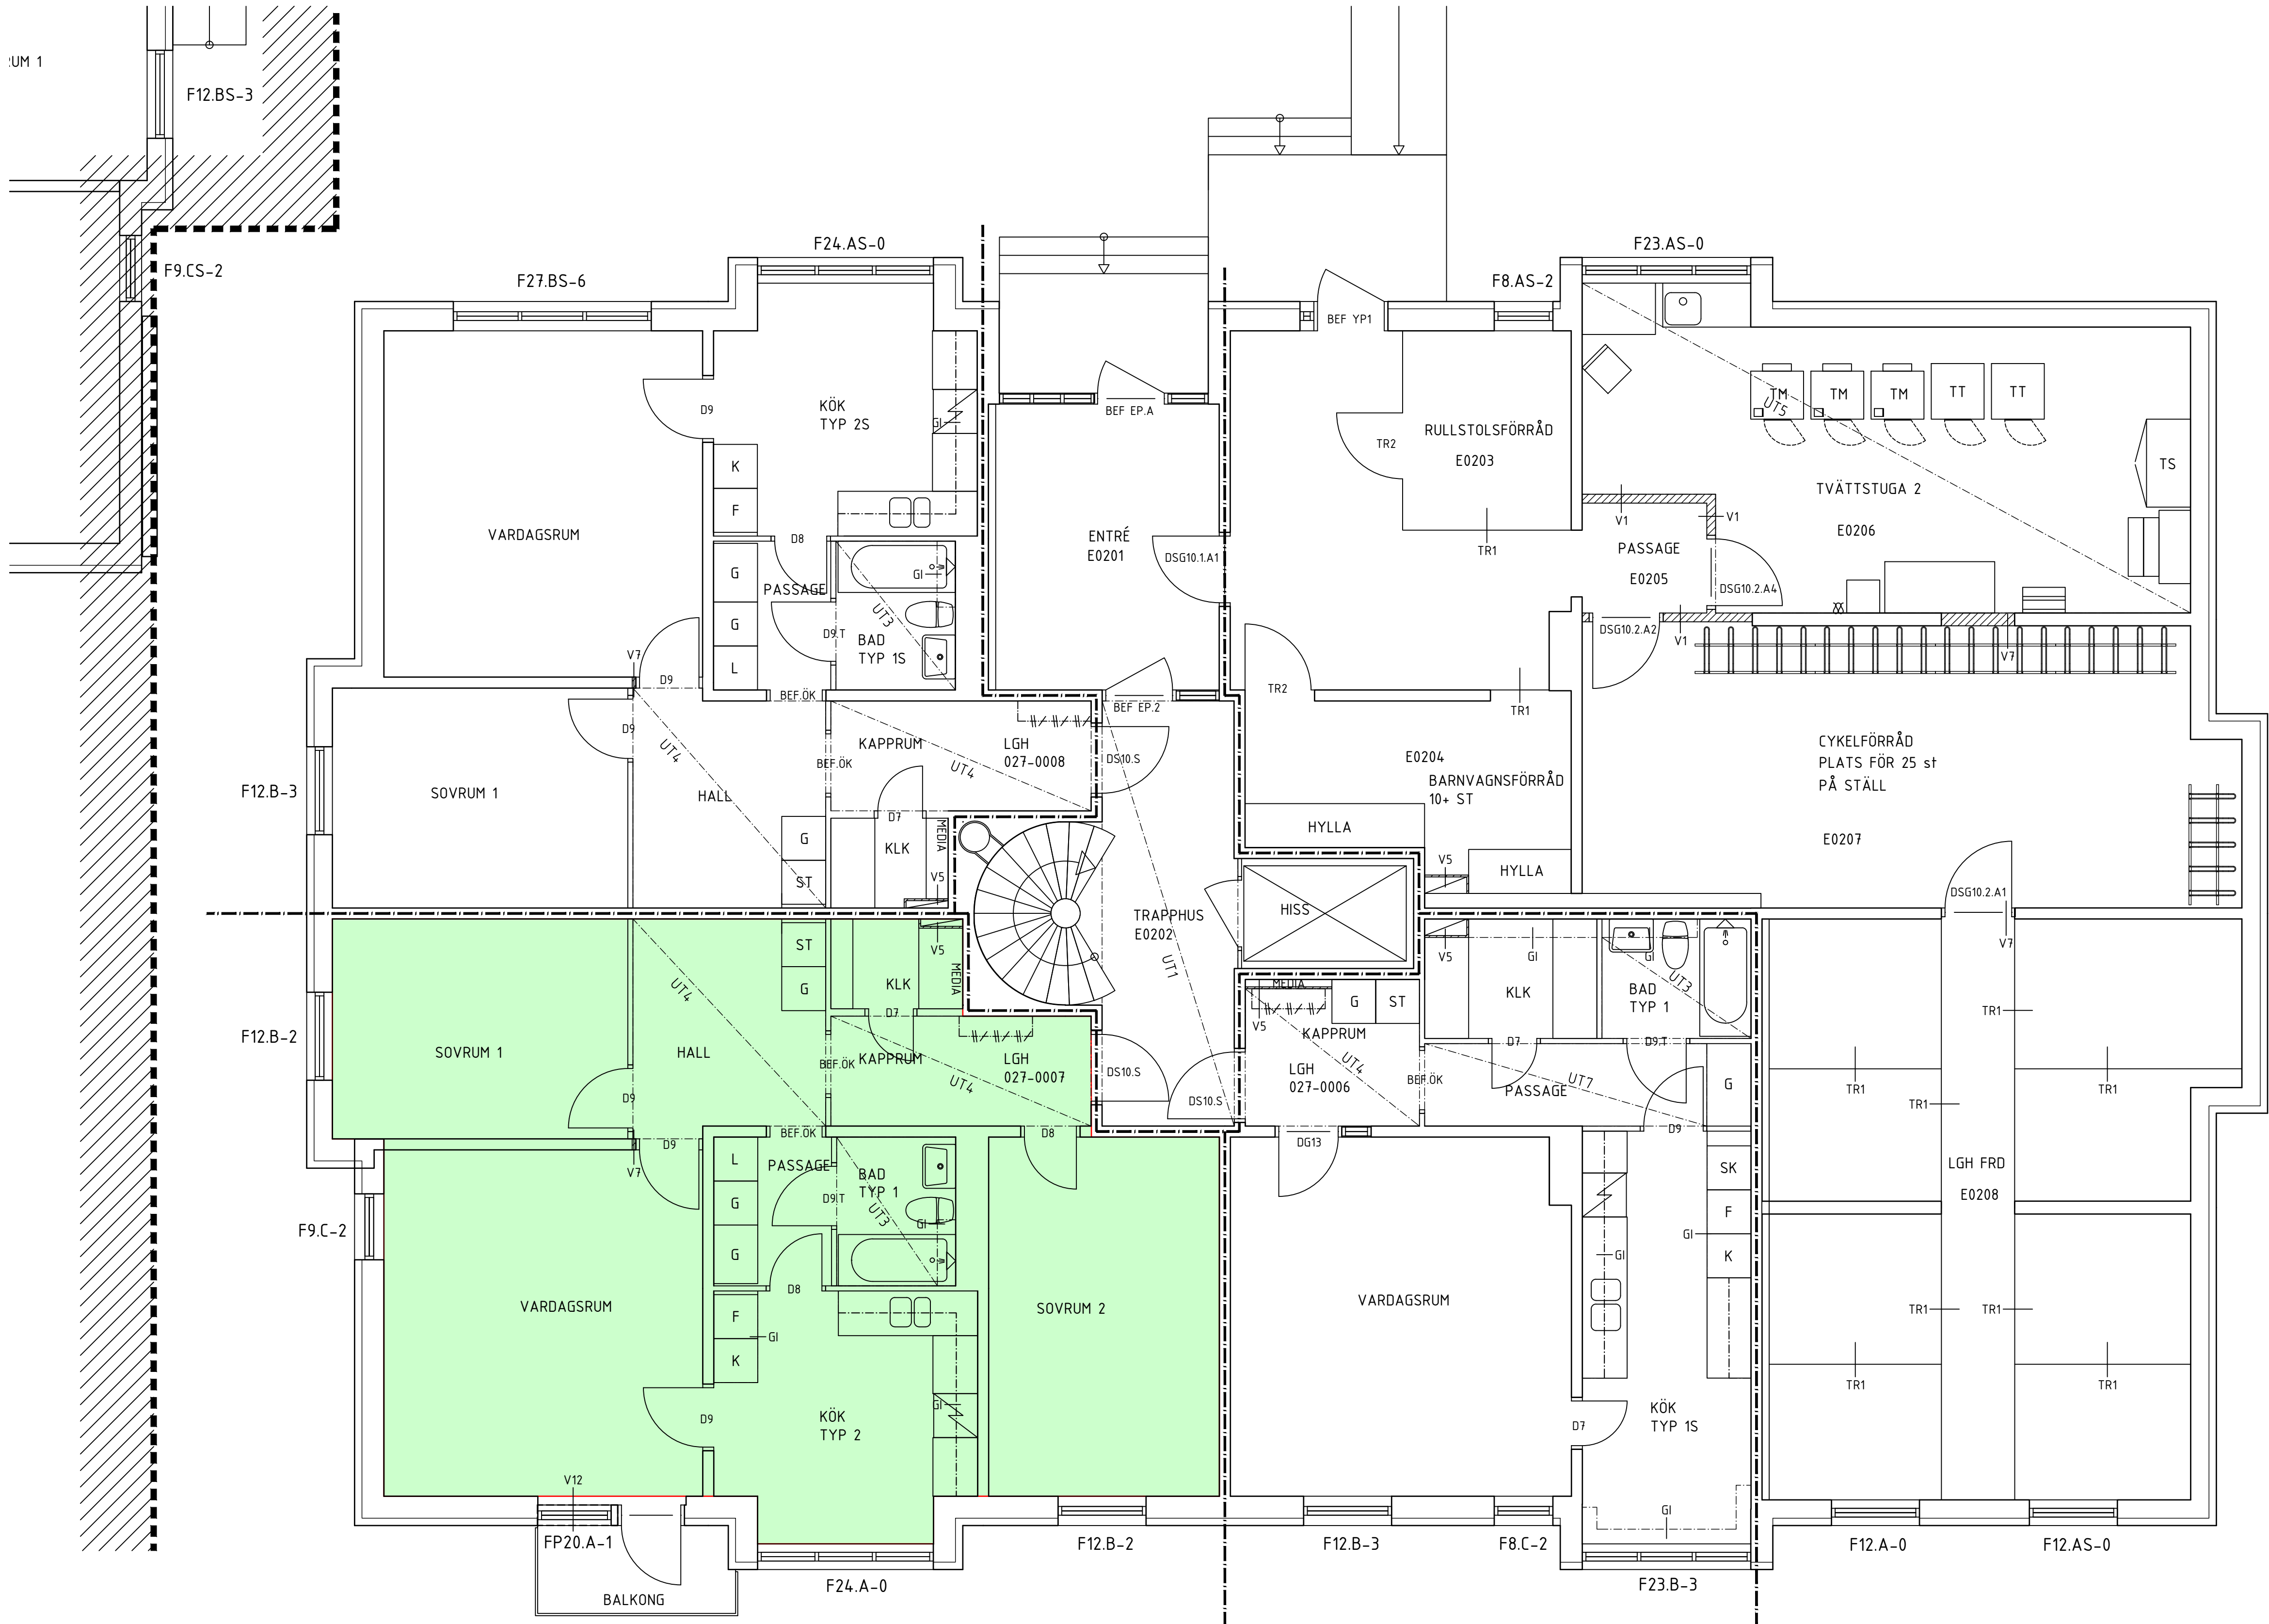


FÖRKLARINGAR

ALLA MÅTT I MM OM INGET ANNAT
ANGES

BEFINTLIGA LÄGENHETSFÖRRÅD
FLYTTRAS TILL KÄLLARE.
NY TVÄTTSTUGA

HÄNVISNINGAR

FÖRKLARINGAR OCH FÖRESKRIFTER A-40-1-101
UPPSTÄLLNING YTTERRÖRRAR A-42-4-104
UPPSTÄLLNING DÖRRAR AV STÅL A-43-4-101
UPPSTÄLLNING INNERDÖRRAR A-43-4-102
UPPSTÄLLNING GALLERDÖRRAR A-43-4-103
VÄGGTYPER A-43-6-101
UPPSTÄLLNINGAR A-46-4-001 - A-46-4-018
DETALJER UNDER TAK A-43-6-102 - A-43-6-103

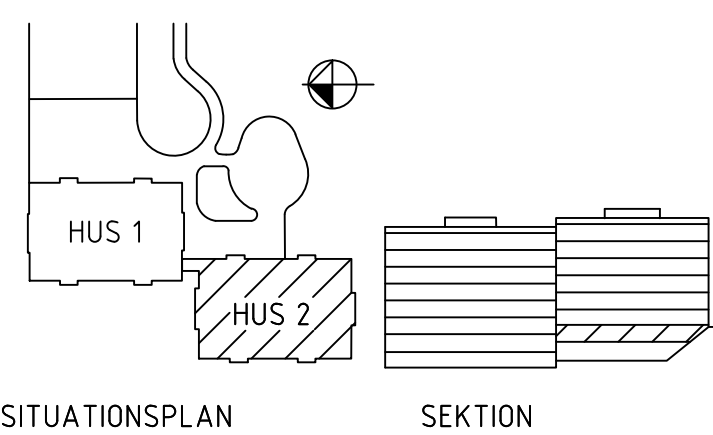

FÖRFRÅGNINGSUNDERLAG

KV BÄVERHOLMEN 6
STÅNGHOLMSBACKEN 36, 127 40 SKÄRHOLMEN



Alsnögatan 11
116 41 Stockholm
Tel 08 122 090 00
www.e-le.se



Ⓐ e.le Arkitekter AB	T 08-12209000
Ⓒ Jan Fransson elkonsult	T 08-103905
Ⓐ Creator Consult AB	T 08-35 92 90
Ⓐ Furst VVS- Energiteknik AB	T 08-590 940 80

UPPDRAG / FAST NR 19-2105	RITAD AV JR / AR	HANDLÄGGARE J. REMES
DATUM 2020-07-01	ANSVARIG T.ENEKVIST	
RENOVERING/STAMBYTE BOTTENPLAN, HUS 2		

SKALA / RITN STRL A1-1:50 A3-1:100	RITNINGNUMMER A-40-1-112	REV
--	-----------------------------	-----