
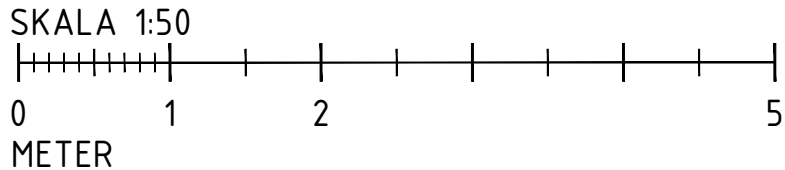
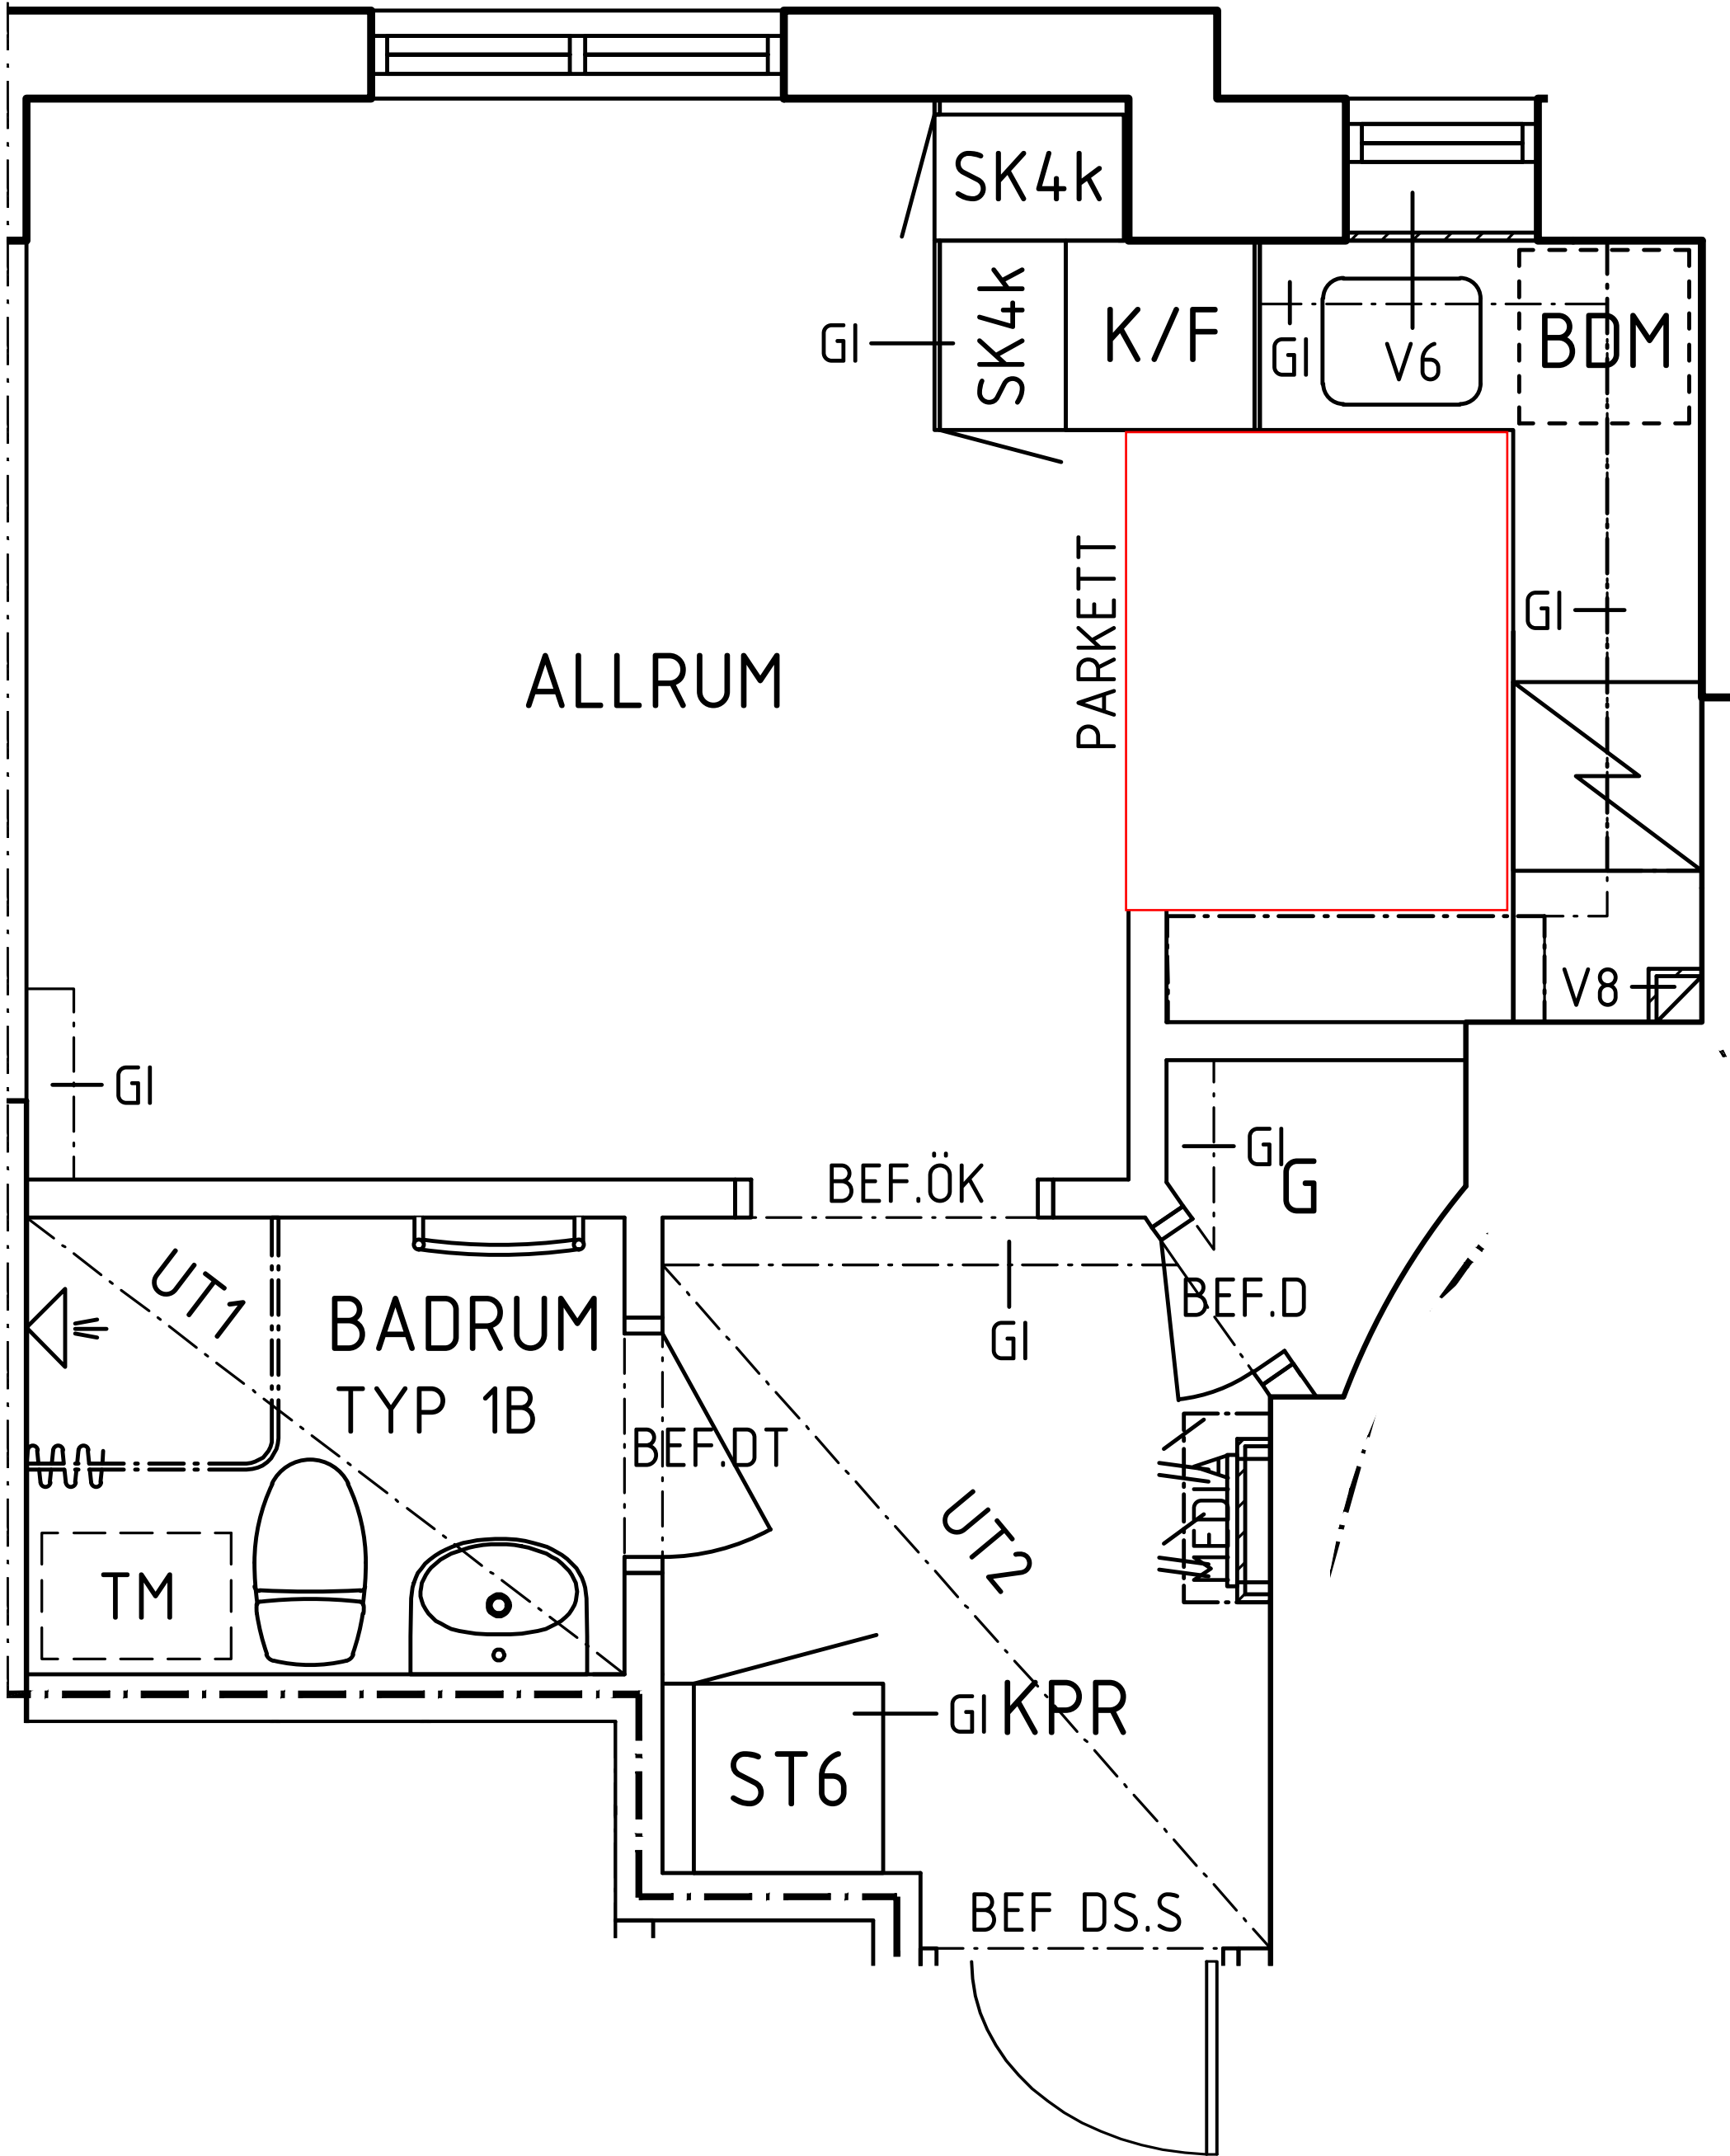


LGH-TYP1
002 0003
BOA 25 m²

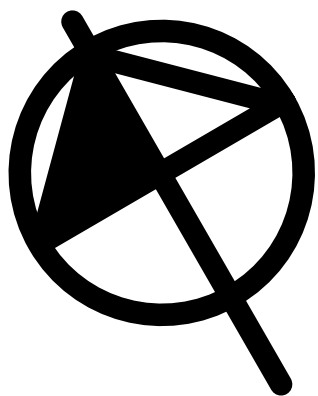

FÖRKLARINGAR OCH FÖRESKRIFTER

RITNINGAR SKALL LÄSAS SAMMAN MED
RUMSBESKRIVNING OCH BYGGBESKRIVNING



PLUSHÖJDER I PLANRITNINGAR FRÅN
ORIGINALRITNINGAR OMGJORDA TILL RH2000
RUMSBESKRIVNINGAR

A-RB-BERGSUND45-ALLMÄNNAUTRYMMEN-BH
A-RB-BERGSUND45-LÄGENHET-TYPX-BH

BYGGNADSBESKRIVNING
BYGGNADSBESKRIVNING HUS UTFÖRD AV
BKKONSULTER

SOPKÄRL I MILJÖRUM 1004 INGÅR EJ I
ENTREPRENADEN

- BRANDCELLSGRÄNS
- UNDERTAK OCH INKLÄDNADER
- BEFINTLIG VÄGG
- NY VÄGG
- KONTRASTMARKERING TRAPPSTEG
- BEFINTLIG DÖRR
- NY DÖRR
- DM PLATS FÖR DISKMASKIN
- F FRYSSKÅP
- G GÄRDEROB
- K KYLSKÅP
- K/F KYL/FRYS
- KLK KÄLDKAMMARE
- KPR KAPPRUM
- ST STÄDSKÅP
- L INSPEKTIONSLUCKA I UNDERTAK, PLACERING ENL. V
- V? VÄGGTYPER
- UT? UNDERTAK
- GI GIPSINKLÄDNAD
- F? FÖNSTER
- FB? FÖNSTERBÄNK

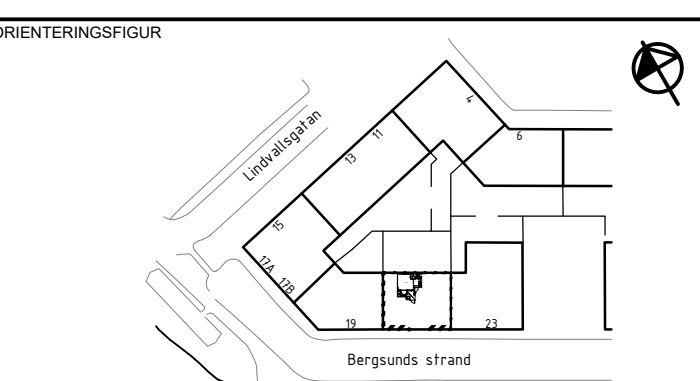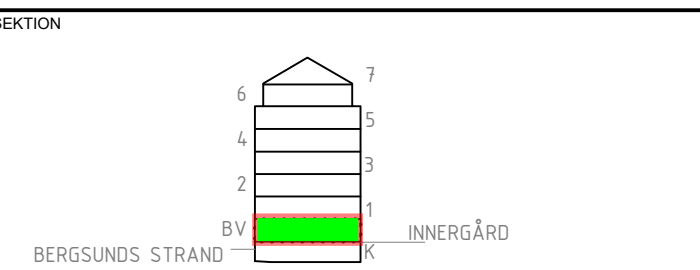


STATUS		

HANDLING		
BYGGHANDLING		
DATUM	GODKÄND AV	ÄNDRINGS PM
2025-09-05	Tomas Enekvist	-
BESTÄLLARE		



PROJEKTNAMN		
Fastighetsrenovering		
OMRADE		
Hornstull, Södermalm, 117 38 Stockholm		
PROJEKTNUMMER	ADDRESS	
200931_1	Bergsunds Strand 21	
DIARIENUMMER	FASTIGHET	
-	Bergsund 45	
DISCIPLIN	FÖRETAG	
Arkitekt	Just arkitektur	
UPPDRAGSNUMMER	SKAPAD AV	
22-2986	Robert Hägg	
TELEFON	KONTAKTPERSON	
08-12 20 9000	Ahmad Rihawi	
BYGGNADSVÄRK	PLUSHÖJD (RH 2000)	
-	+8.925	
VÄNINGSPLAN	VÄNINGSDEL	DELOMRÅDE
Bv		
SYSTEM		
40 - Sammansatt redovisning		
SPECIFIKATION		
Entréväning		
RITNINGSKATEGORI	SKALA	FORMAT
Planritning	1:50	A1/A3
DOKUMENTNUMMER	ÄNDRING	
A-40-1-100	-	

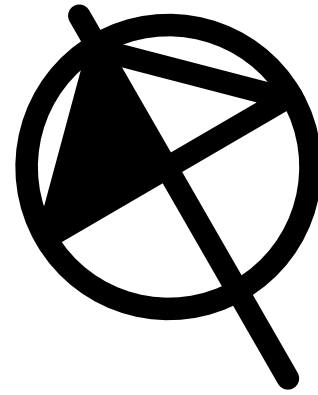

FÖRKLARINGAR OCH FÖRESKRIFTER

RITNINGAR SKALL LÄSAS SAMMAN MED
RUMSBESKRIVNING OCH BYGGBESKRIVNING



PLUSHÖJDER I PLANRITNINGAR FRÅN
ORIGINALRITNINGAR OMGJORDA TILL RH2000
RUMSBESKRIVNINGAR

A-RB-BERGSUND45-ALLMÄNNAUTRYMMEN-BH
A-RB-BERGSUND45-LÄGENHET-TYPX-BH

BYGGNADSBESKRIVNING
BYGGNADSBESKRIVNING HUS UTFÖRD AV
BKONSULTER

SOPKÄRL I MILJÖRUM 1004 INGÅR EJ I
ENTREPRENADEN

- BRANDCELLSGRÄNS
- UNdertak och INKLÄDNADER
- BEFINTLIG VÄGG
- NY VÄGG
- KONTRASTMARKERING
TRAPPSTEG
- BEFINTLIG DÖRR
- NY DÖRR
- DM PLATS FÖR DISKMASKIN
- F FRYSSKÅP
- G GÄRDEROB
- K KYLSKÅP
- K/F KYL/Frys
- KLK KÄLDKAMMARE
- KPR KAPPRUM
- ST STÅDSKÅP
- L INSPEKTIONSLUCKA I UNdertak,
PLACERING ENL. V
- V? VÄGGTYPER
- UT? UNdertak
- GI GIPSINKLÄDNAD
- F? FÖNSTER
- FB? FÖNSTERBÄNK

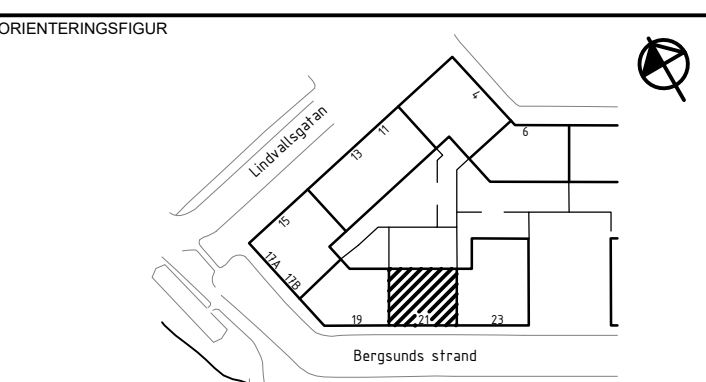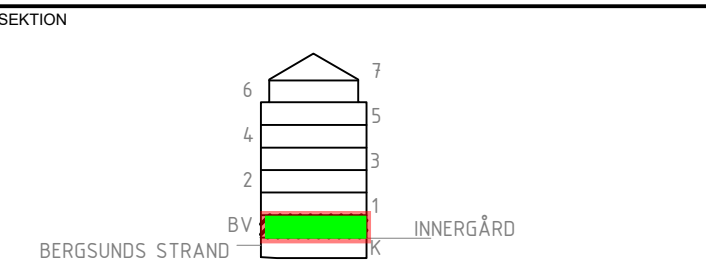

STATUS

HANDLING

DATUM 2025-09-05

GODKÄND AV Tomas Enekvist

ANDRINGS PM



PROJEKTNAMN	
Fastighetsrenovering	
OMRADE	Hornstull, Södermalm, 117 38 Stockholm
PROJEKTNUMMER	200931_1
DIARIENUMMER	-
DISCIPLIN	Arkitekt
UPPDRAGSNUMMER	22-2986
TELEFON	08-12 20 9000
BYGGNADSVÄRK	-
VÄNINGSPLAN	VÄNINGSDEL
Bv	40 - Sammansatt redovisning
SYSTEM	Entreväning
SPECIFIKATION	Planritning
RITNINGSKATEGORI	Planritning
DOKUMENTNUMMER	A-40-1-100

