

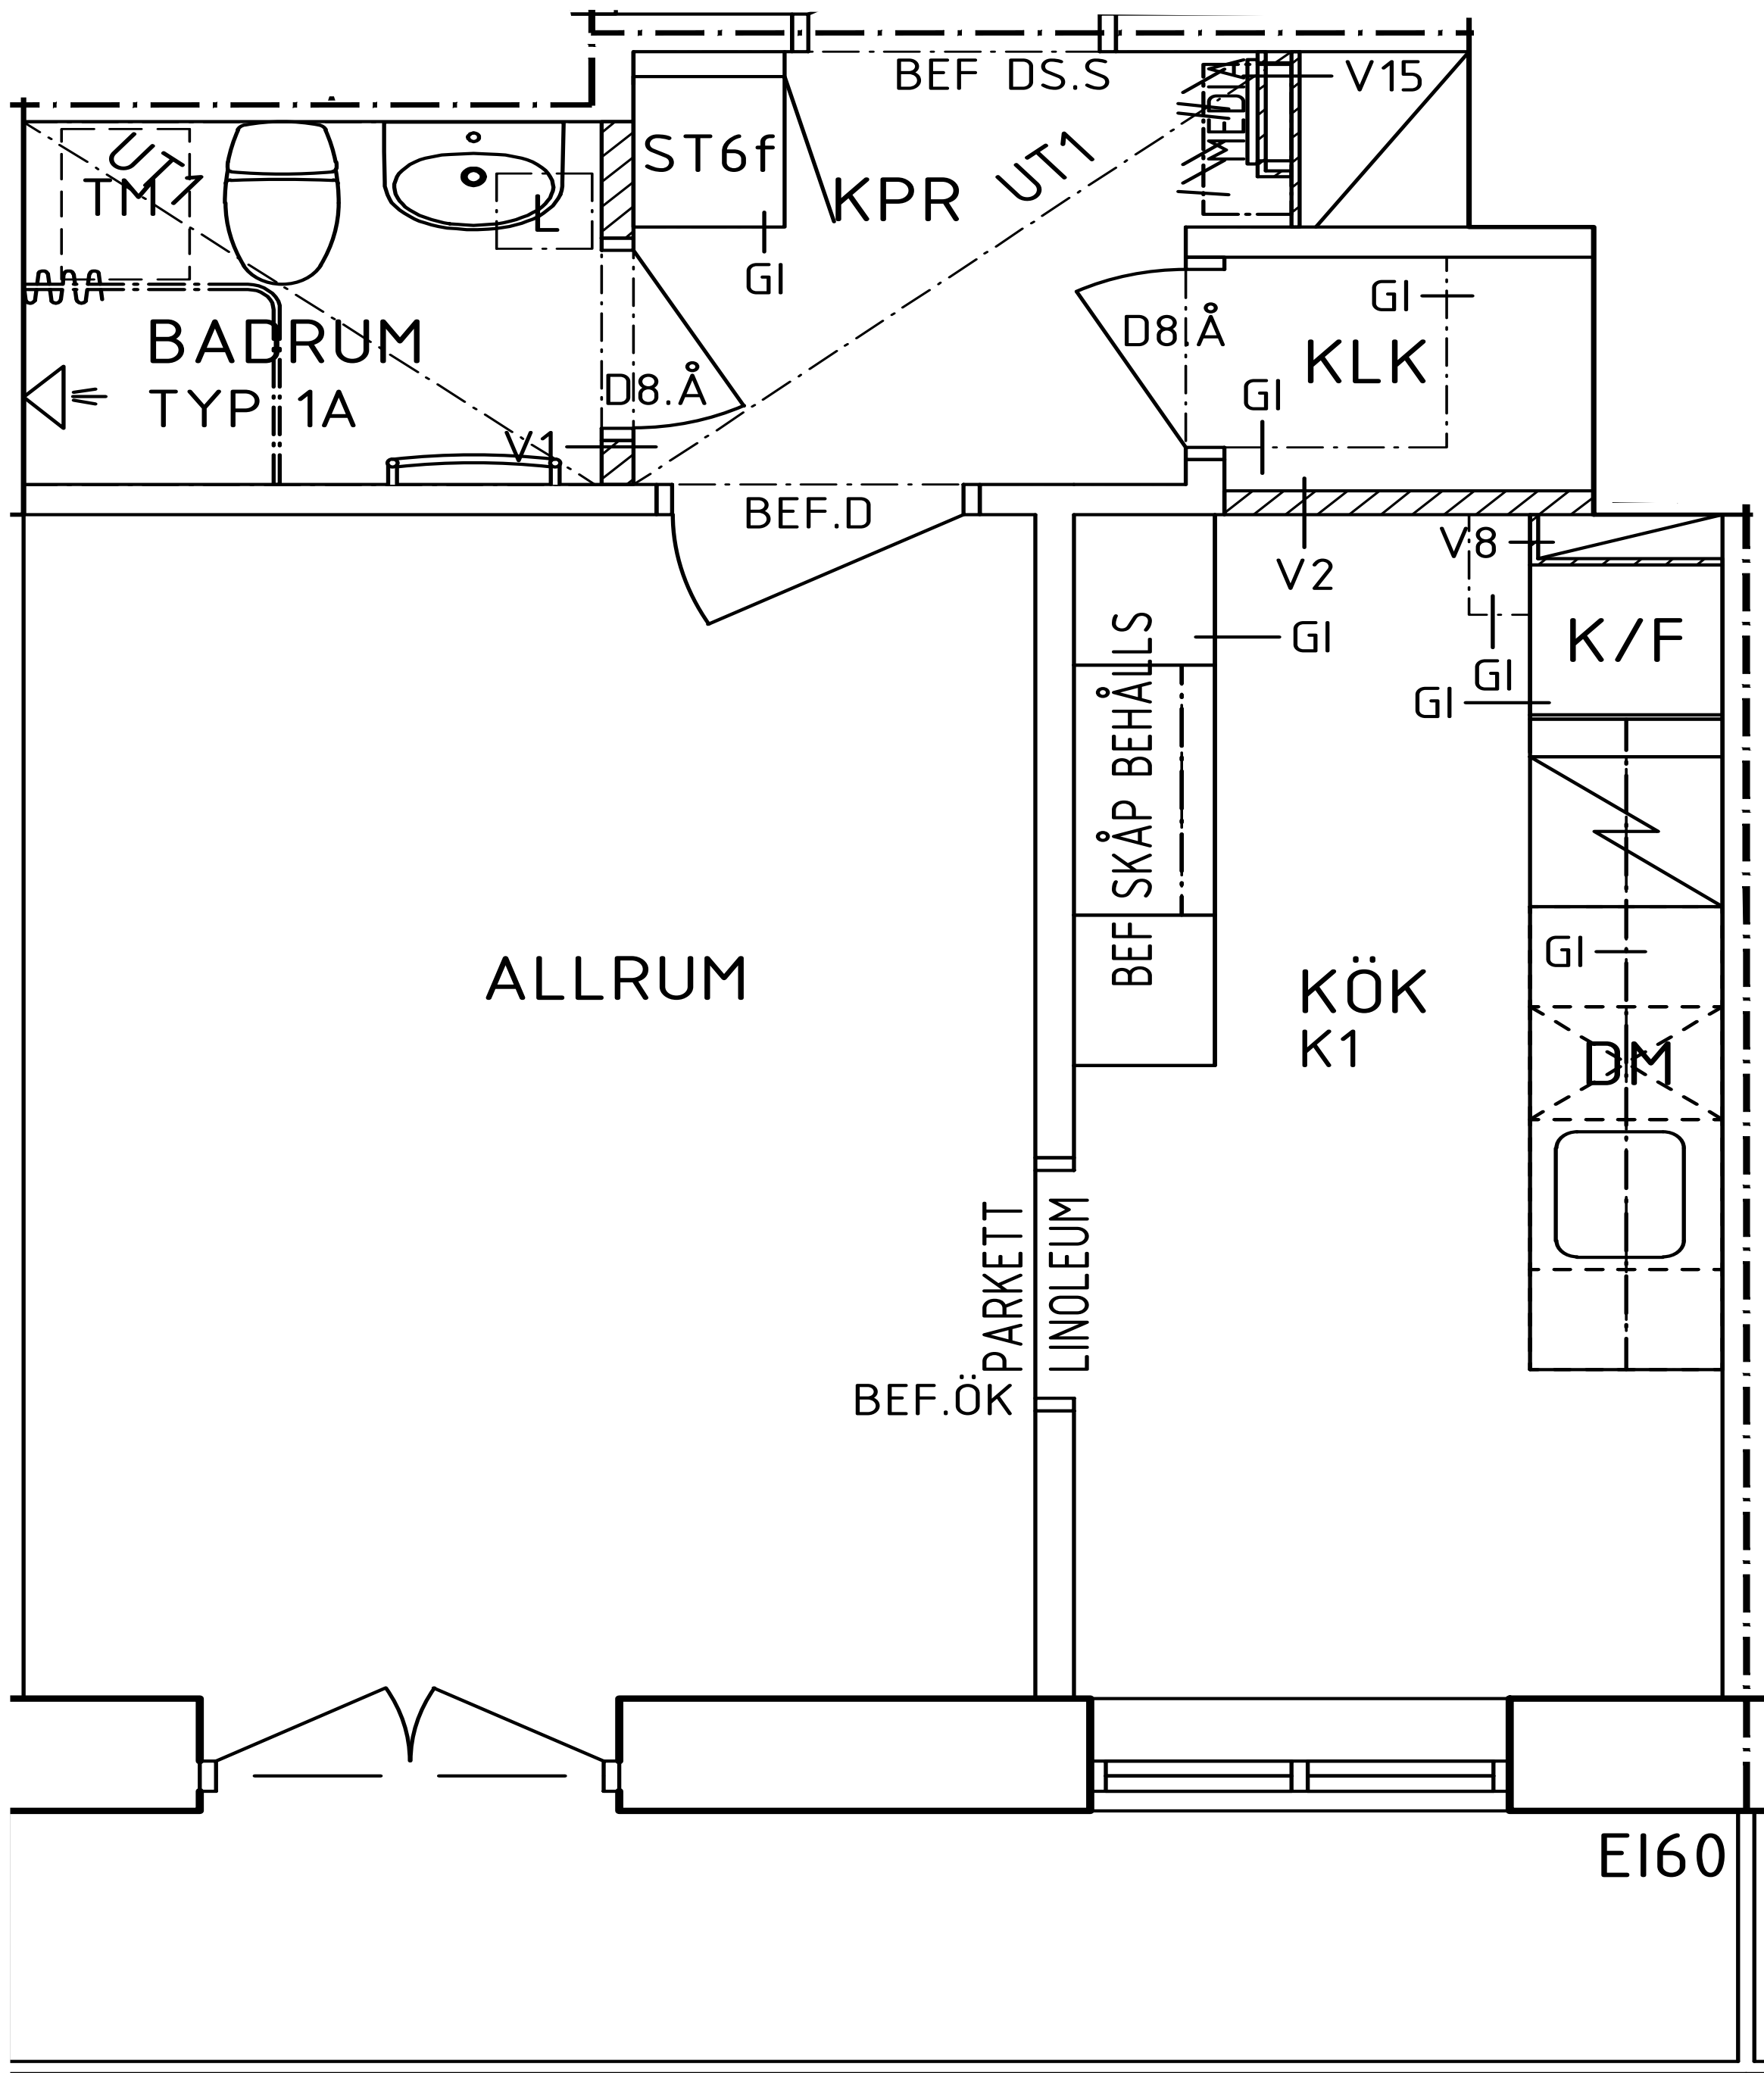


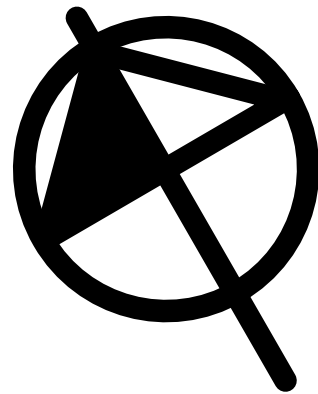

A

LGH-TYP3
002 0103
BOA 33,4 m²

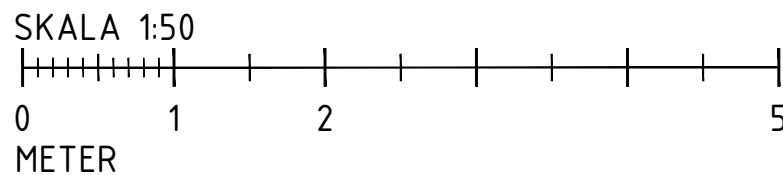

FÖRKLARINGAR OCH FÖRESKRIFTER



RITNINGAR SKALL LÄSAS SAMMAN MED
RUMSBESKRIVNING OCH BYGGBESKRIVNING

PLUSHÖJDER I PLANRITNINGAR FRÅN
ORIGINALRITNINGAR OMGJORDA TILL RH2000
RUMSBESKRIVNINGAR

A-RB-BERGSUND45-ALLMÄNNAUTRYMMEN-BH
A-RB-BERGSUND45-LÄGENHET-TYPX-BH

BYGGNADSBESKRIVNING
BYGGNADSBESKRIVNING HUS UTFÖRD AV
BKKONSULTER

- BRANDCELLSGRÄNS
- UNDERTAK OCH INKLÄDNADER
- BEFINTLIG VÄGG
- NY VÄGG
- KONTRASTMARKERING
TRAPPSTEG
- BEFINTLIG DÖRR
- NY DÖRR
- DM PLATS FÖR DISKMASKIN
- F FRYSSKÅP
- G GÄRDEROB
- K KYLSKÅP
- K/F KYL/FRYS
- KLK KÄLDKAMMARE
- KPR KAPPRUM
- ST STÄDSKÅP
- L INSPEKTIONSLUCKA I UNDERTAK,
OCH TRAPPHUSVÄGG
PLACERING ENL. V
- V? VÄGGTYPER
- UT? UNDERTAK
- GI GIPSINKLÄDNAD

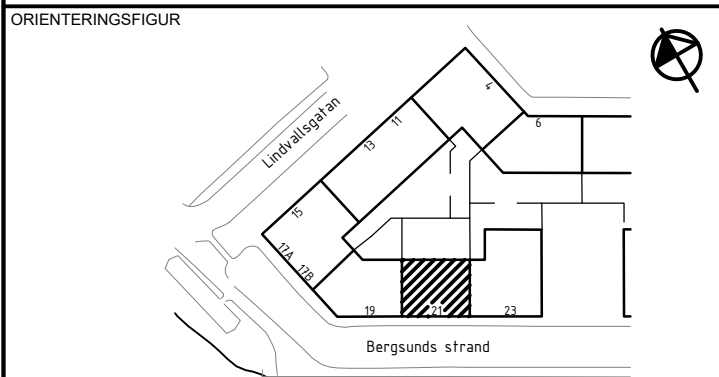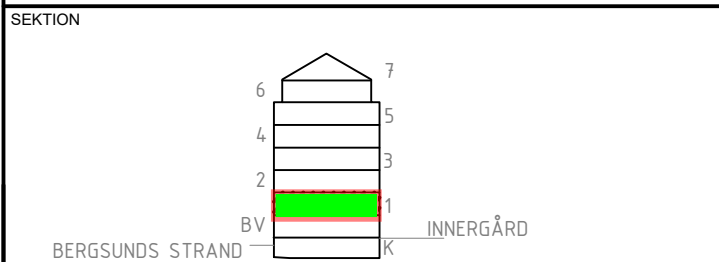

STATUS

HANDLING

DATUM 2025-09-05
BESTÄLLARE

GODKÄND AV Tomas Enekvist
ANDRINGS PM -



PROJEKTNAMN

OMRADE

PROJEKTNUMMER 200931_1

DIARIENUMMER -

DISCIPLIN Arkitekt

UPPDRAGSNUMMER 22-2986

TELEFON 08-12 20 9000

BYGGNADSVÄRK -

VÄNINGSPLAN 1-5 TR




SYSTEM 40 - Sammansatt redovisning

SPECIFIKATION Våning 1 tr

RITNINGSKATEGORI Planritning

DOKUMENTNUMMER A-40-1-110

ANDRING -

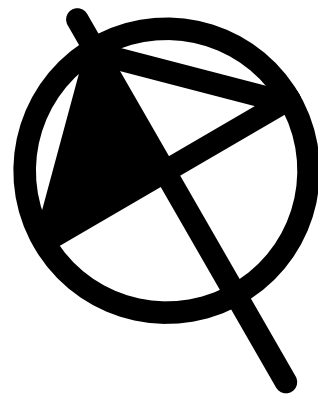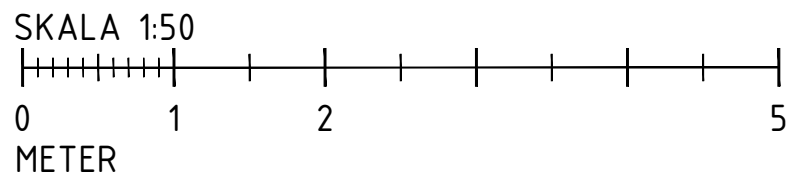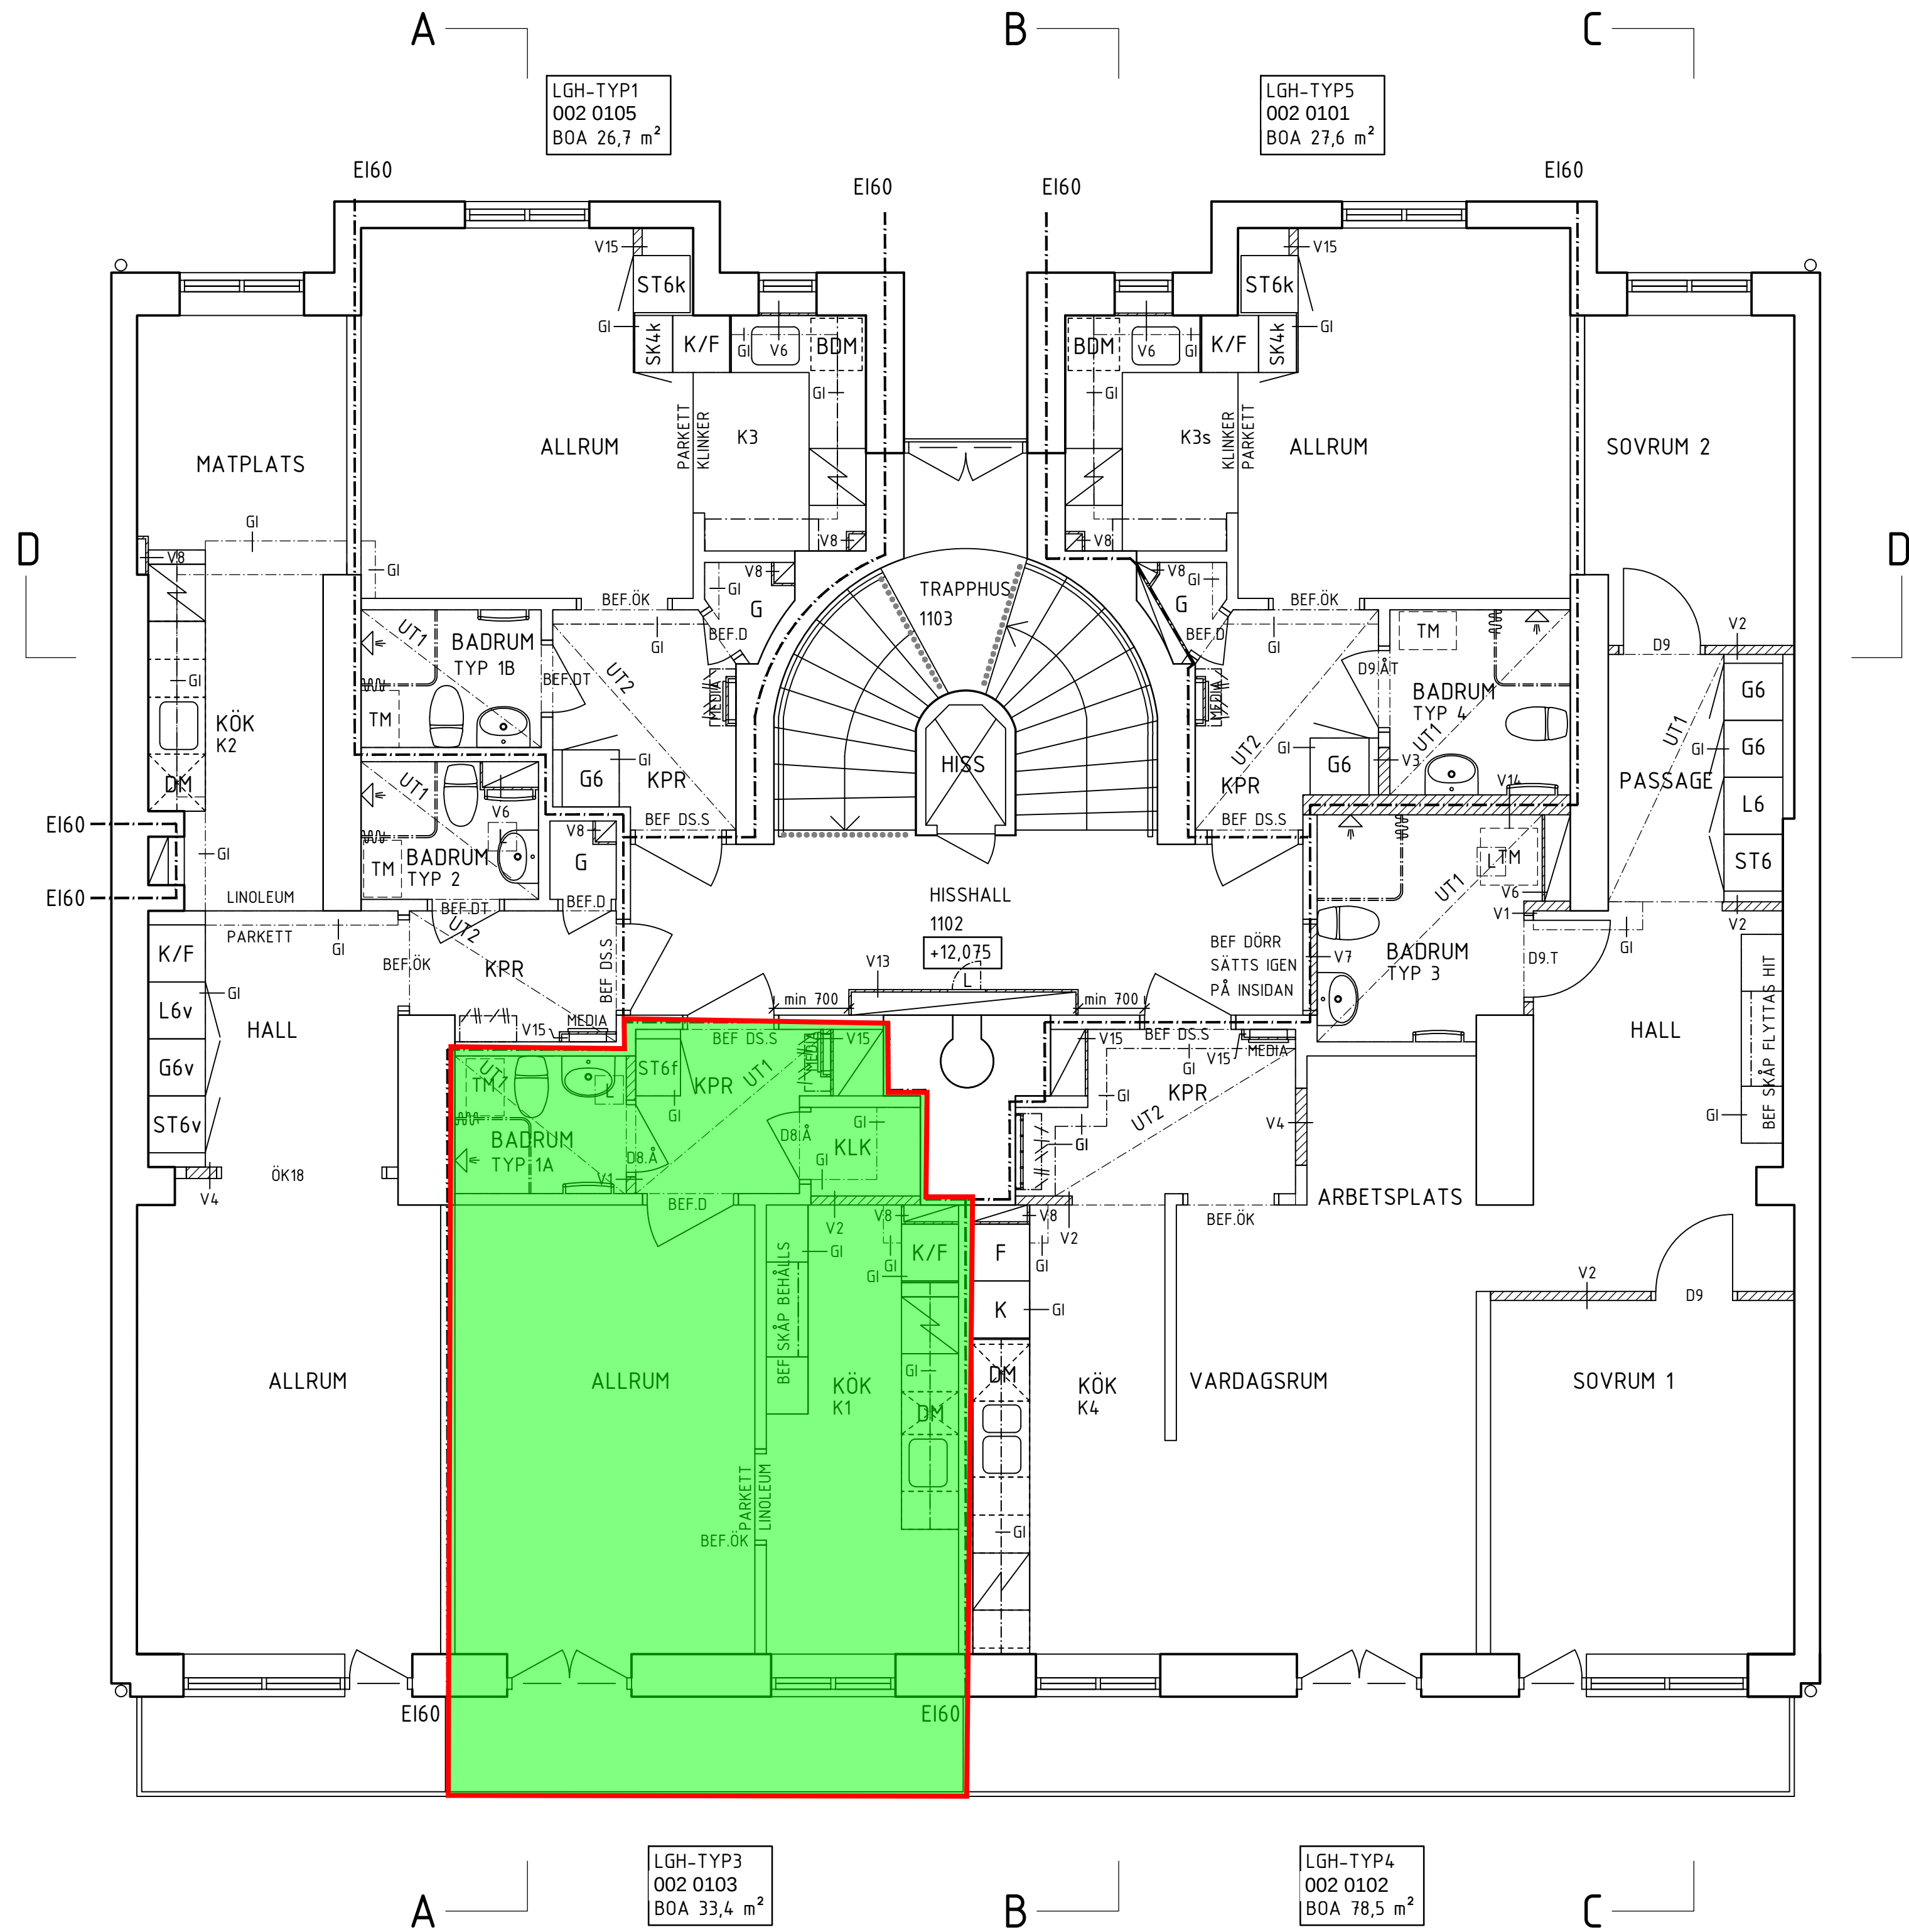

FÖRKLARINGAR OCH FÖRESKRIFTER


RITNINGAR SKALL LÄSAS SAMMAN MED
RUMSBESKRIVNING OCH BYGGBESKRIVNING

PLUSHÖJDER I PLANRITNINGAR FRÅN
ORIGINALRITNINGAR OMGJORDA TILL RH2000
RUMSBESKRIVNINGAR

A-RB-BERGSUND45-ALLMÄNNAUTRYMMEN-BH
A-RB-BERGSUND45-LÄGENHET-TYPX-BH

BYGGNADSBESKRIVNING
BYGGNADSBESKRIVNING HUS UTFÖRD AV
BKKONSULTER

- BRANDCELLSGRÄNS
- UNDERTAK OCH INKLÄDNADER
- BEFINTLIG VÄGG
- NY VÄGG
- KONTRASTMARKERING
TRAPPSTEG
- BEFINTLIG DÖRR
- NY DÖRR
- DM PLATS FÖR DISKMASKIN
- F FRYSSKÅP
- G GARDEROB
- K KYLSKÅP
- K/F KYL/FRYS
- KLK KÄLDKAMMARE
- KPR KAPPRUM
- ST STÅDSKÅP
- L INSPEKTIONSLUCKA I UNDERTAK,
OCH TRAPPHUSVÄGG
PLACERING ENL. V
- V? VÄGGTYPER
- UT? UNDERTAK
- GI GIPSINKLÄDNAD

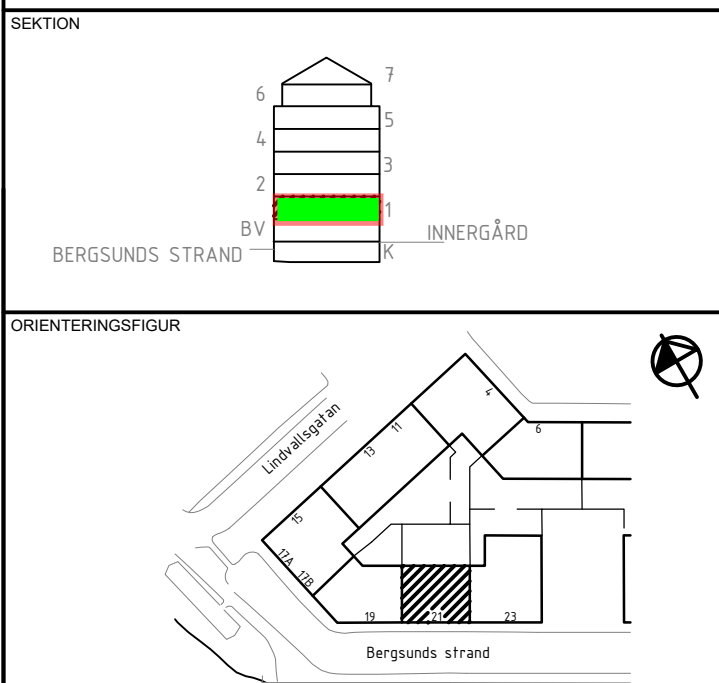

STATUS		

HANDLING		
BYGGHANDLING		
DATUM	GODKÄND AV	ÄNDRINGS PM
2025-09-05	Tomas Enekvist	-
BESTÄLLARE		



JUST
Arkitektur

PROJEKTNAMN		
Fastighetsrenovering		
OMRÅDE		
Hornstull, Södermalm, 117 38 Stockholm		
PROJEKTNUMMER	ADRESS	
200931_1	Bergsunds Strand 21	
DIARIENUMMER	FASTIGHET	
-	Bergsund 45	
DISCIPLIN	FÖRETAG	
Arkitekt	Just arkitektur	
UPPDRAGSNUMMER	SKAPAD AV	
22-2986	Robert Hägg	
TELEFON	KONTAKTPERSON	
08-12 20 9000	Ahmad Rihawi	
BYGGNADSVÄRK	PLUSHÖJD (RH 2000)	
-	+12,075	
VÄNINGSPLAN	VÄNINGSDEL	DELOMRÅDE
1-5 TR		
SYSTEM		
40 - Sammansatt redovisning		
SPECIFIKATION		
Våning 1 tr		
RITNINGSKATEGORI		
Planritning		
DOKUMENTNUMMER	SKALA	FORMAT
A-40-1-110	1:50	A1/A3
ÄNDRING		
-		