
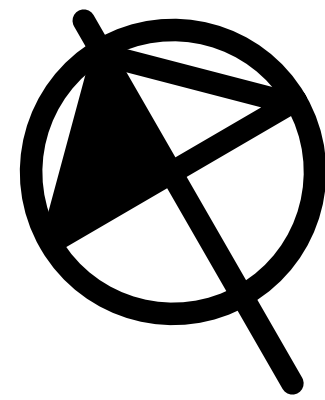


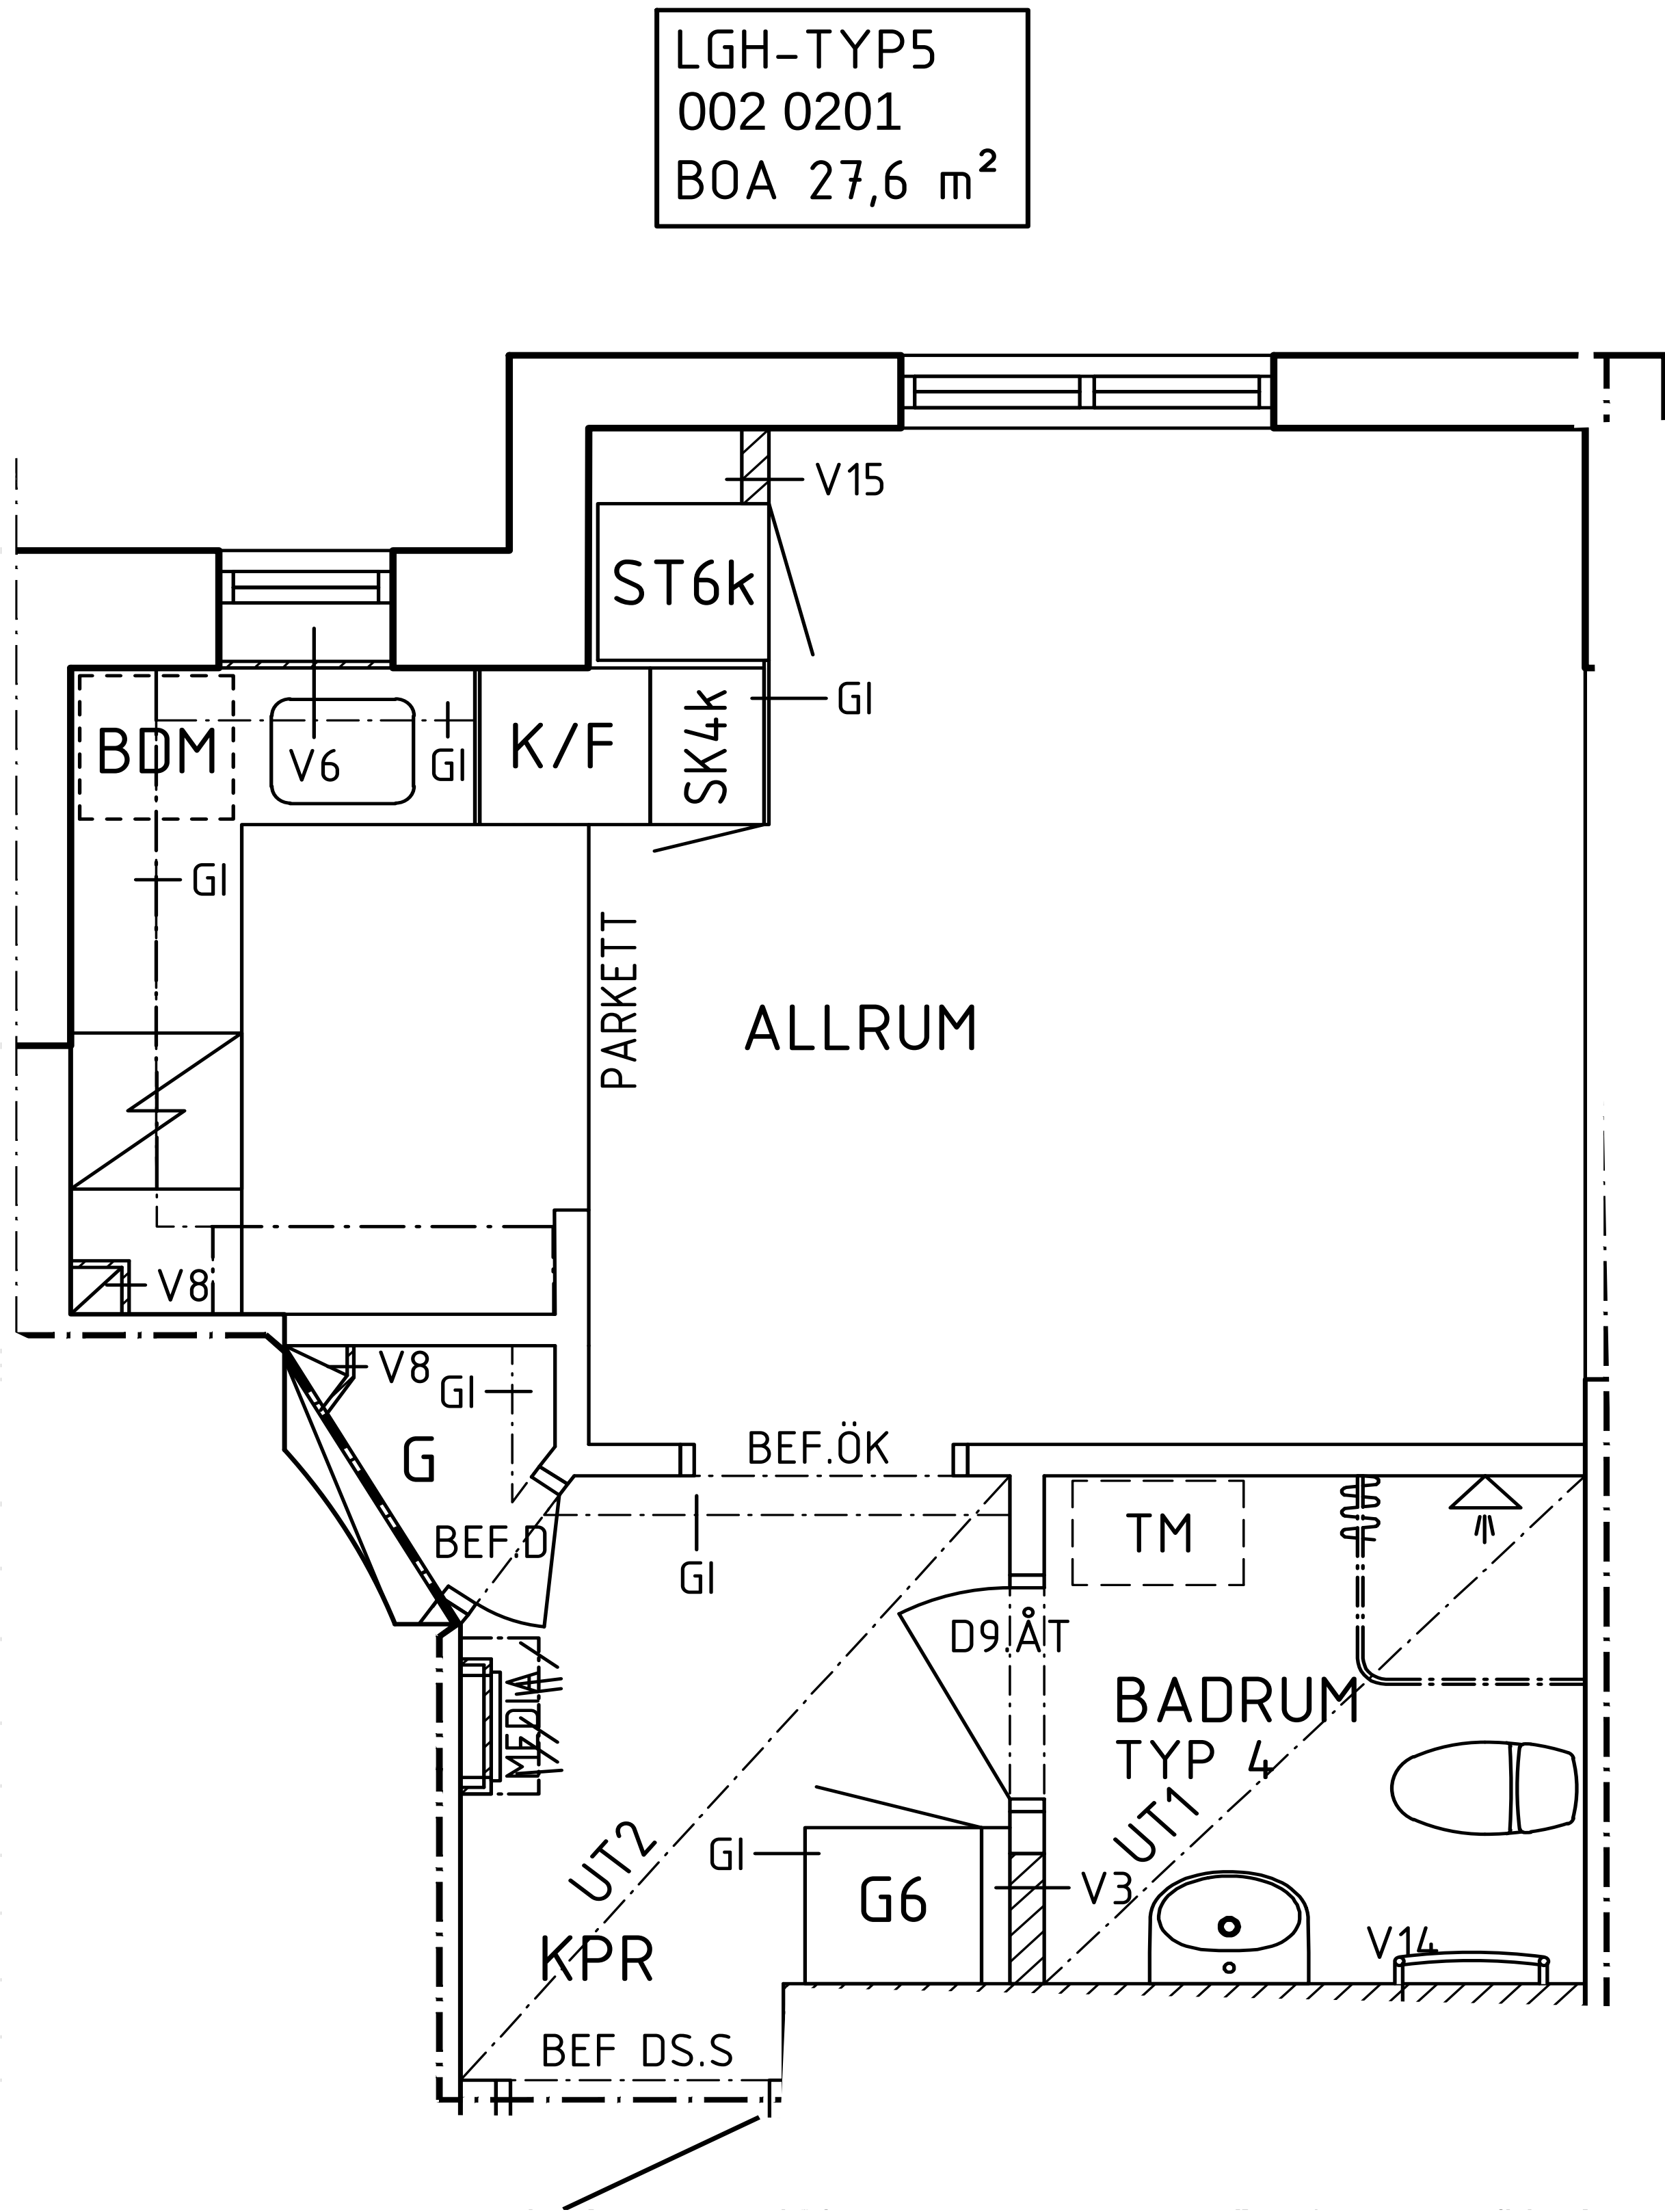

FÖRKLARINGAR OCH FÖRESKRIFTER



RITNINGAR SKALL LÄSAS SAMMAN MED
RUMSBESKRIVNING OCH BYGGBESKRIVNING

PLUSHÖJDER I PLANRITNINGAR FRÅN
ORIGINALRITNINGAR OMGJORDA TILL RH2000
RUMSBESKRIVNINGAR

A-RB-BERGSUND45-ALLMÄNNAUTRYMMEN-BH
A-RB-BERGSUND45-LÄGENHET-TYPX-BH

BYGGNADSBESKRIVNING
BYGGNADSBESKRIVNING HUS UTFÖRD AV
BKKONSULTER



---	BRANDCELLSGRÄNS
----	UNDERTAK OCH INKLÄDNADER
=====	BEFINTLIG VÄGG
////	NY VÄGG
.....	KONTRASTMARKERING TRAPPSTEG
	BEFINTLIG DÖRR
	NY DÖRR
DM	PLATS FÖR DISKMASKIN
F	FRYSSKÅP
G	GÄRDEROB
K	KYL/SKÅP
K/F	KYL/FRYS
KLK	KÄLDKAMMARE
KPR	KAPPRUM
ST	STÄDSKÅP
L	INSPEKTIONSLUCKA I UNDERTAK, OCH TRAPPHUSVÄGG PLACERING ENL. V
-V?	VÄGGTYPER
-UT?	UNDERTAK
-GI	GIPSINKLÄDNAD

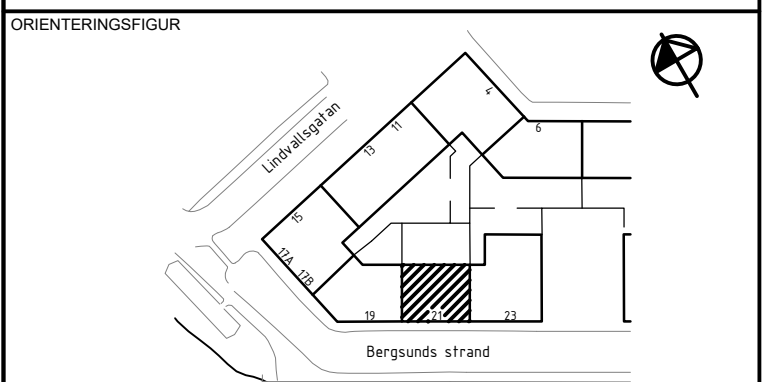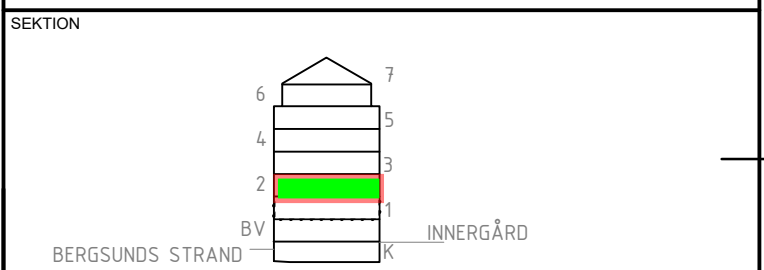

STATUS	---
HANDLING	BYGGHANDLING
DATUM	2025-09-05
GODKÄND AV	Tomas Enekvist
ÄNDRINGS PM	-
BESTÄLLARE	



PROJEKTNAMN	Fastighetsrenovering
OMRÅDE	Hornstull, Södermalm, 117 38 Stockholm
PROJEKTNUMMER	200931_1
ADRESS	Bergsunds Strand 21
DIARIENUMMER	-
FASTIGHET	Bergsund 45
DISCIPLIN	Arkitekt
FÖRETAG	Just arkitektur
UPPDRAGSNUMMER	22-2986
SKAPAD AV	Robert Hägg
TELEFON	08-12 20 9000
KONTAKTPERSON	Ahmad Rihawi
BYGGNADSVÄRK	-
PLUSHÖJD (RH 2000)	+12,075
VÄNINGSPLAN	1-5 TR
VÄNINGSDEL	DELOMRÅDE
SYSTEM	40 - Sammansatt redovisning
SPECIFIKATION	Våning 1 tr
RITNINGSKATEGORI	Planritning
SKALA	1:50
FORMAT	A1/A3
DOKUMENTNUMMER	A-40-1-110
ÄNDRING	-

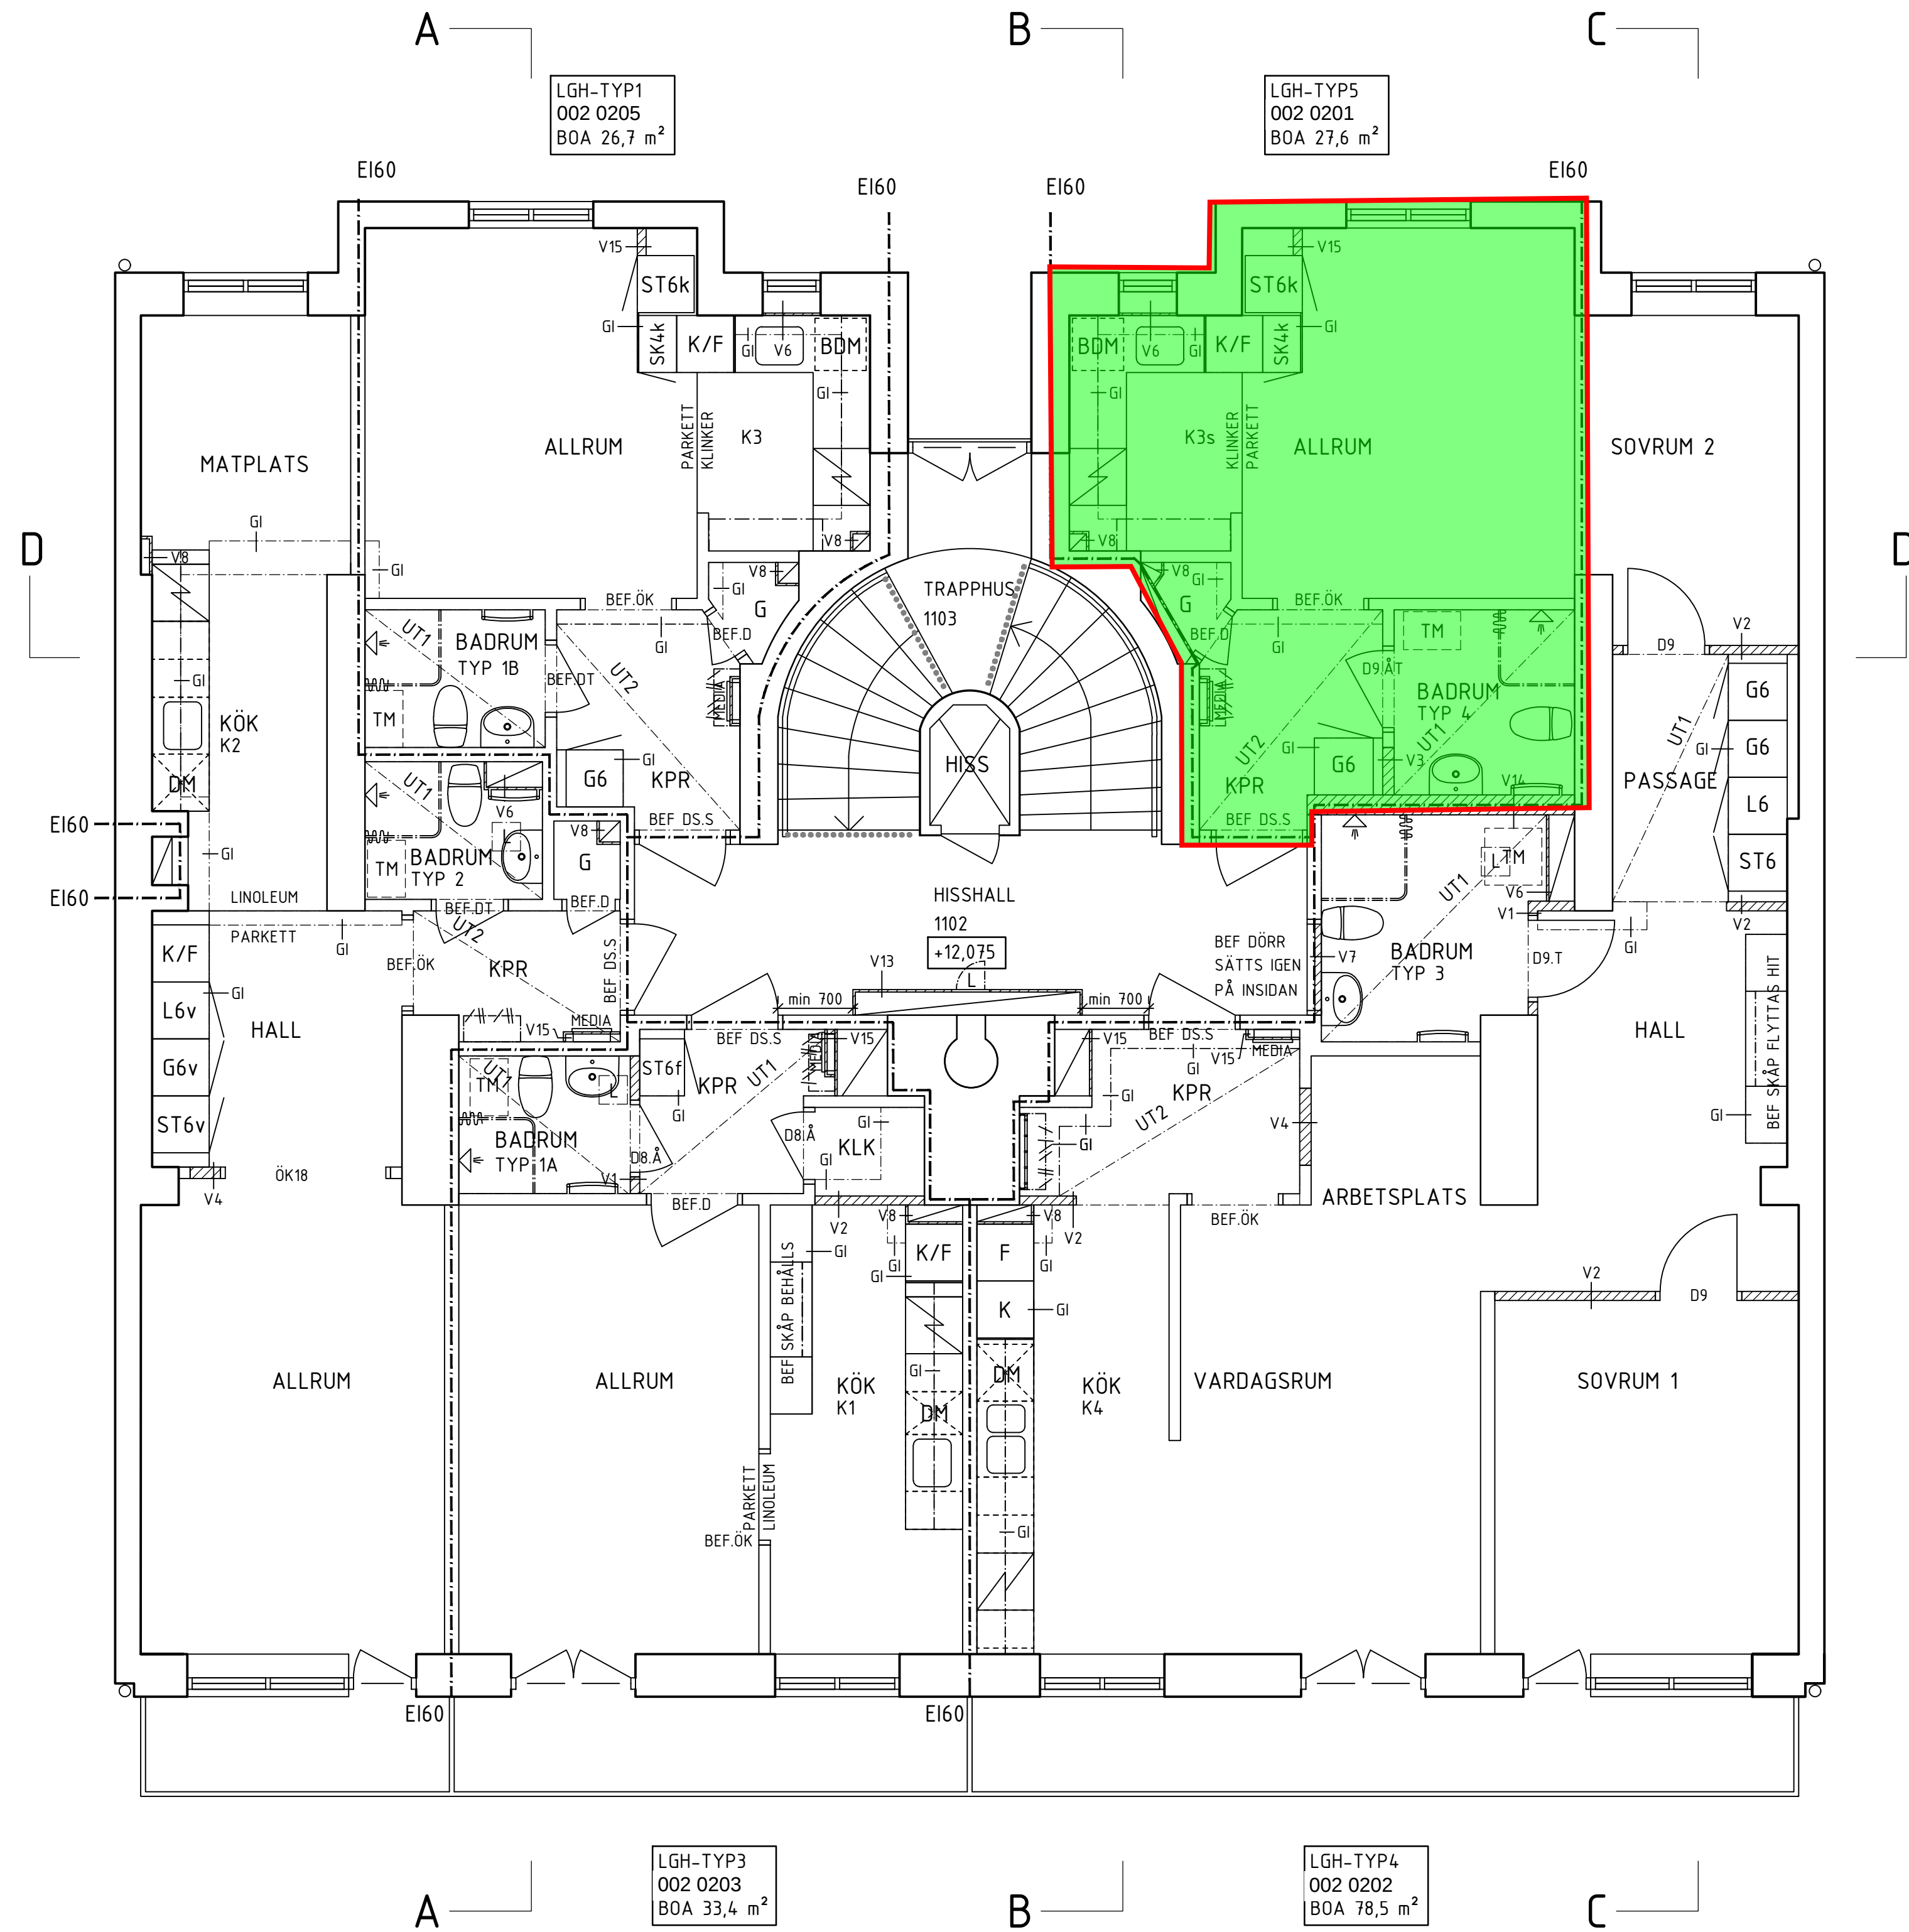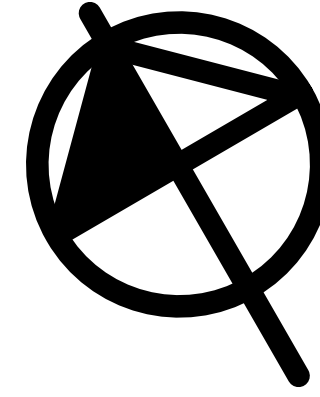

FÖRKLARINGAR OCH FÖRESKRIFTER

RITNINGAR SKALL LÄSAS SAMMAN MED
RUMSBESKRIVNING OCH BYGGBESKRIVNING


PLUSHÖJDER I PLANRITNINGAR FRÅN
ORIGINALRITNINGAR ÖMGJORDA TILL RH2000
RUMSBESKRIVNINGAR

A-RB-BERGSUND45-ALLMÄNNAUTRYMMEN-BH
A-RB-BERGSUND45-LÄGENHET-TYPX-BH


BYGGNADSBESKRIVNING
BYGGNADSBESKRIVNING HUS UTFÖRD AV
BKKONSULTER

- | | |
|---|--|
|  | BRANDCELLSGRÄNS |
|  | UNDERTAK OCH INKLÄDNADER |
|  | BEFINTLIG VÄGG |
|  | NY VÄGG |
|  | KONTRASTMARKERING |
|  | TRAPPSTEG |
|  | BEFINTLIG DÖRR |
|  | NY DÖRR |
| DM | PLATS FÖR DISKMASKIN |
| F | FRYSSKÅP |
| G | GARDEROB |
| K | KYLSKÅP |
| K/F | KYL/FRYS |
| KLK | KÄLDKAMMARE |
| KPR | KAPPRUM |
| ST | STÅDSKÅP |
| [L] | INSPEKTIONSLUCKA I UNDERTAK,
OCH TRAPPHUSVÄGG |
| -V? | PLACERING ENL. V |
| -UT? | JUSTERAS EXAKT PÅ PLATS. |
| -GI | VÄGGTYPER
UNDERTAK
GIPSINKLÄDNAD |

SECTION

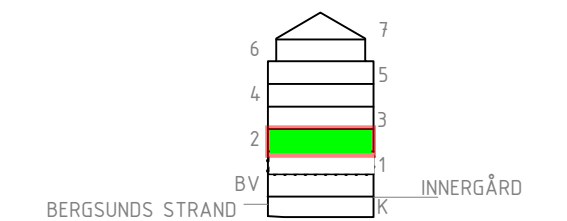

ORIENTERINGSFIGUR

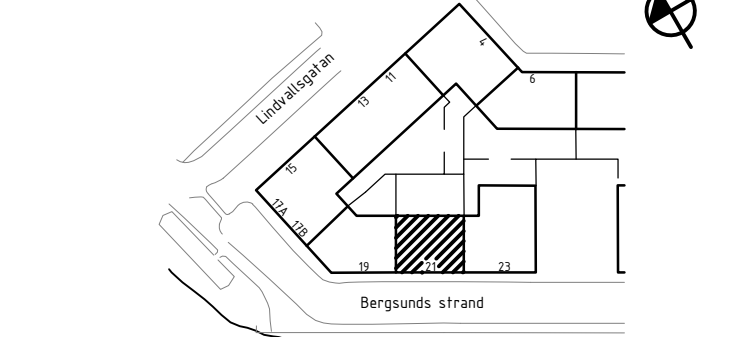

STATUS

HANDLING

BYGGHANDLING

DATUM
2025-09-05

GODKÄND AV
Tomas Enekvist

DRINGS PM



JUST
Arkitektur

PROJEKTNAMN

^{MN} Fastighetsrenovering

OMRADE
Hornstull, Södermalm, 117 38 Stockholm

PROJEKTNUMMER
200931_1

ADRESS
Bergsunds Strand 21

DIARIENUMMER
—

FASTIGHET
Bergsund 45

DISCIPLIN

Arkitekt

FÖRETAG
Just arkitektur

UPPDRAKSNUMMER
22-2986

SKAPAD AV
Robert Hägg

TELEFON
08-12 20 900

KONTAK PERSON
Ahmad Rihawi
PLAGIAT ID: (PLI 0000)

BYGGNADSVÄRK

-

VÄNINGSPLAN	VÄNINGSDE
-------------	-----------

+12,075

VÄNSTERDÄN	VÄNSTERDEL	DECKPLÅTE
1-5 TR		
SYSTEM		

40 - Sammansatt redovisning

Våning 1 tr

	SKALA
--	-------

Planritning	1:50
DOKUMENTNUMMER	1-12-1-112

A-40-1-110

A-40-1-110

KALA
1:50

A1/A3

WORKING