
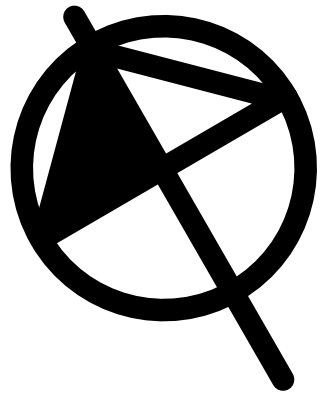
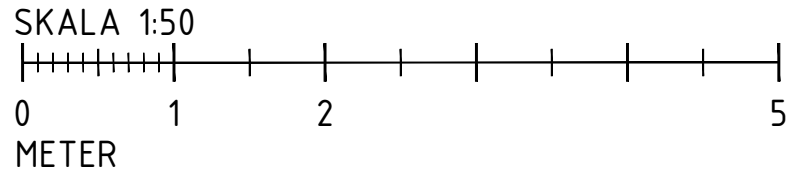


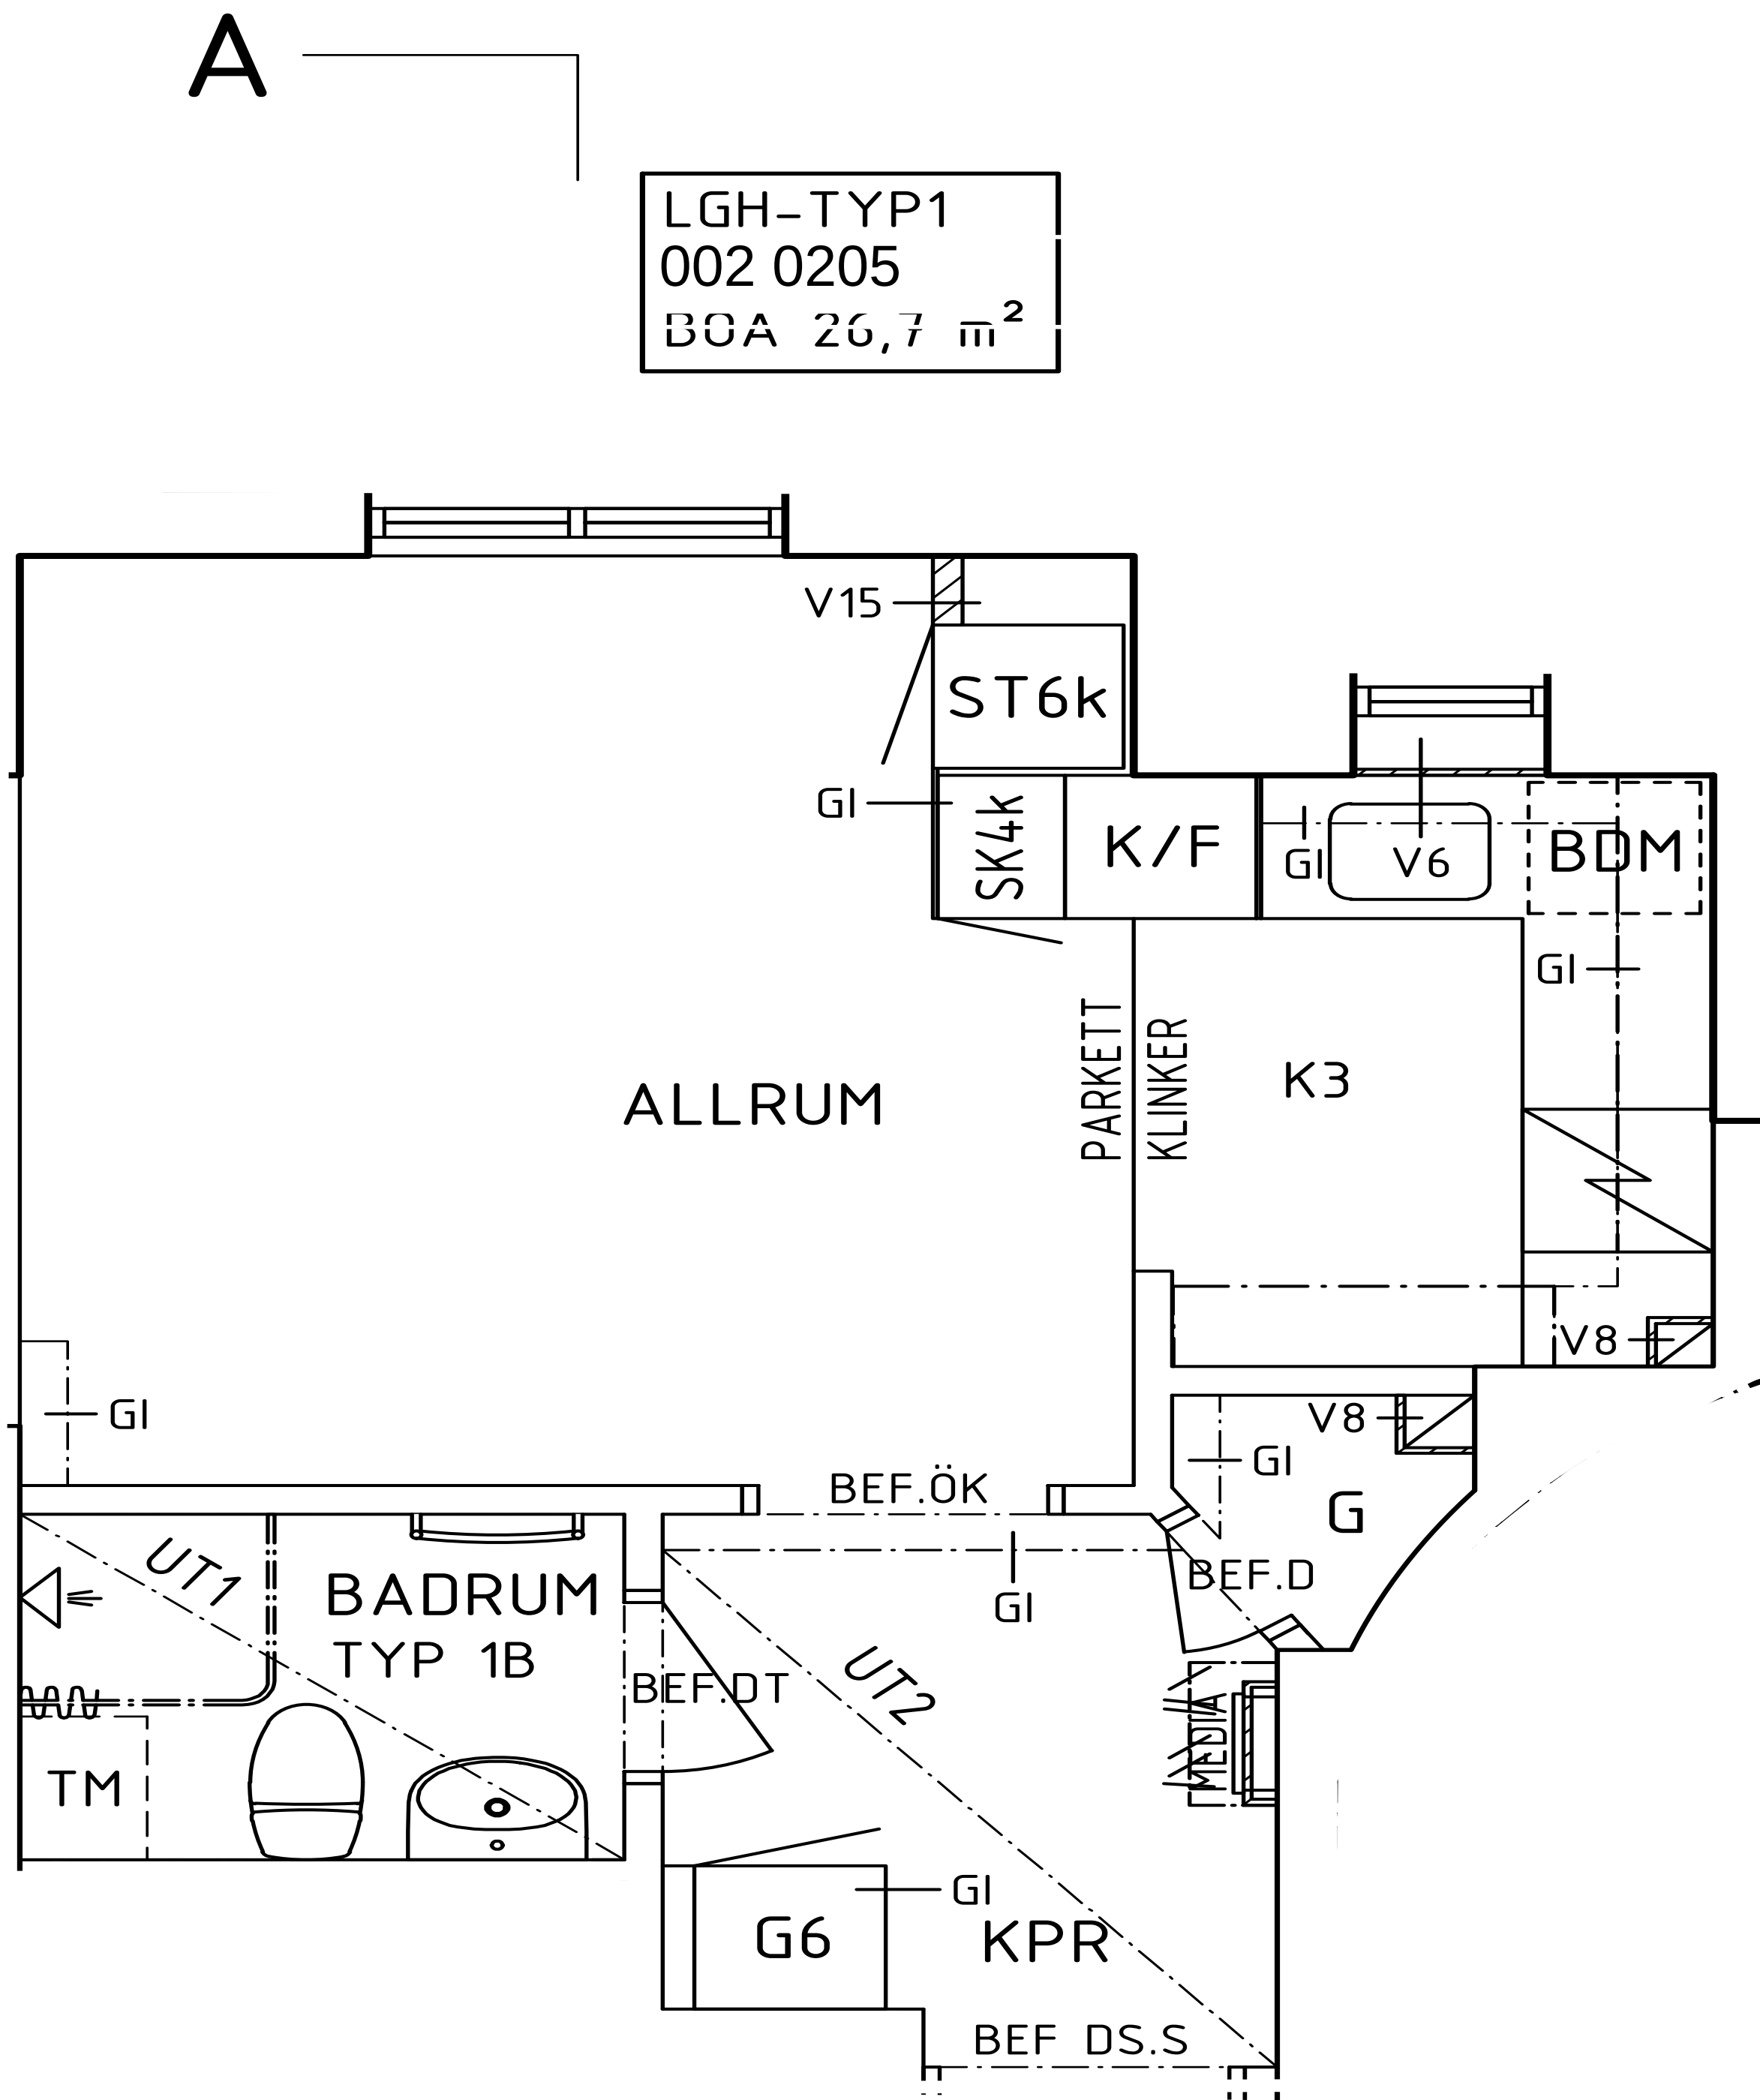

FÖRKLARINGAR OCH FÖRESKRIFTER



RITNINGAR SKALL LÄSAS SAMMAN MED
RUMSBESKRIVNING OCH BYGGBESKRIVNING

PLUSHÖJDER I PLANRITNINGAR FRÅN
ORIGINALRITNINGAR OMGJORDA TILL RH2000
RUMSBESKRIVNINGAR

A-RB-BERGSUND45-ALLMÄNNAUTRYMMEN-BH
A-RB-BERGSUND45-LÄGENHET-TYPX-BH

BYGGNADSBESKRIVNING
BYGGNADSBESKRIVNING HUS UTFÖRD AV
BKKONSULTER

	BRANDCELLSGRÄNS
	UNDERTAK OCH INKLÄDNADER
	BEFINTLIG VÄGG
	NY VÄGG
	KONTRASTMARKERING TRAPPSTEG
	BEFINTLIG DÖRR
	NY DÖRR
DM	PLATS FÖR DISKMASKIN
F	FRYSSKÅP
G	GÄRDEROB
K	KYLSKÅP
K/F	KYL/FRYS
KLK	KÄLDKAMMARE
KPR	KAPPRUM
ST	STÄDSKÅP
	INSPEKTIONSLUCKA I UNDERTAK, OCH TRAPPHUSVÄGG PLACERING ENL. V
-V?	JUSTERAS EXAKT PÅ PLATS. VÄGGTYPER
-UT?	UNDERTAK
-GI	GIPSINKLÄDNAD

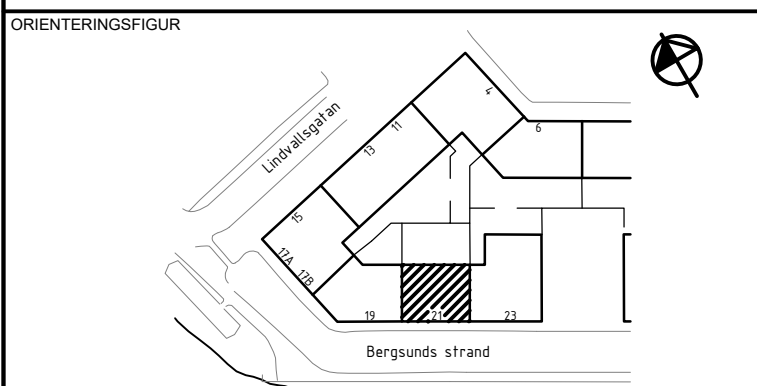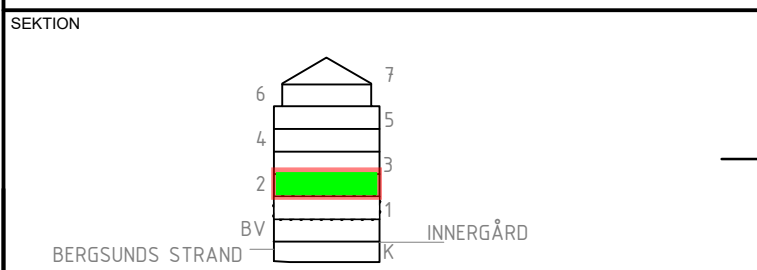


STATUS			

HANDLING			
BYGGHANDLING			
DATUM	GODKÄND AV		ÄNDRINGS PM
2025-09-05	Tomas Enekvist		-



JUST
Arkitektur

PROJEKTNAMN						Fastighetsrenovering	
OMRÅDE						Hornstull, Södermalm, 117 38 Stockholm	
PROJEKTNUMMER		200931_1		ADRESS		Bergsunds Strand 21	
DIARIENUMMER		-		FASTIGHET		Bergsund 45	
DISCIPLIN		Arkitekt		FÖRETAG		Just arkitektur	
UPPDRAGSNUMMER		22-2986		SKAPAD AV		Robert Hägg	
TELEFON		08-12 20 9000		KONTAKTPERSON		Ahmad Rihawi	
BYGGNADSVÄRK		-		PLUSHÖJD (RH 2000)		+12,075	
VÄNINGSPLAN		1-5 TR		VÄNINGSDEL		DELOMRÅDE	
SYSTEM						40 - Sammansatt redovisning	
SPECIFIKATION						Våning 1 tr	
RITNINGSKATEGORI				SKALA		FORMAT	
Planritning				1:50		A1/A3	
DOKUMENTNUMMER				A-40-1-110		ÄNDRING	
						-	

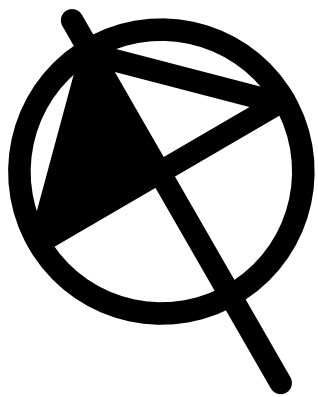

FÖRKLARINGAR OCH FÖRESKRIFTER


RITNINGAR SKALL LÄSAS SAMMAN MED
RUMSBESKRIVNING OCH BYGGBESKRIVNING

PLUSHÖJDER I PLANRITNINGAR FRÅN
ORIGINALRITNINGAR OMGJORDA TILL RH2000
RUMSBESKRIVNINGAR

A-RB-BERGSUND45-ALLMÄNNAUTRYMMEN-BH
A-RB-BERGSUND45-LÄGENHET-TYPX-BH

BYGGNADSBESKRIVNING
BYGGNADSBESKRIVNING HUS UTFÖRD AV
BKKONSULTER

- BRANDCELLSGRÄNS
- UNDERTAK OCH INKLÄDNADER
- BEFINTLIG VÄGG
- /// NY VÄGG
- KONTRASTMARKERING TRAPPSTEG
- BEFINTLIG DÖRR
- NY DÖRR
- DM PLATS FÖR DISKMASKIN
- F FRYSSKÅP
- G GARDEROB
- K KYLSKÅP
- K/F KYL/FRYS
- KLK KÄLDKAMMARE
- KPR KAPPRUM
- ST STÅDSKÅP
- L INSPEKTIONSLUCKA I UNDERTAK, OCH TRAPPHUSVÄGG PLACERING ENL. V
- V? VÄGGTYPER
- UT? UNDERTAK
- GI GIPSINKLÄDNAD

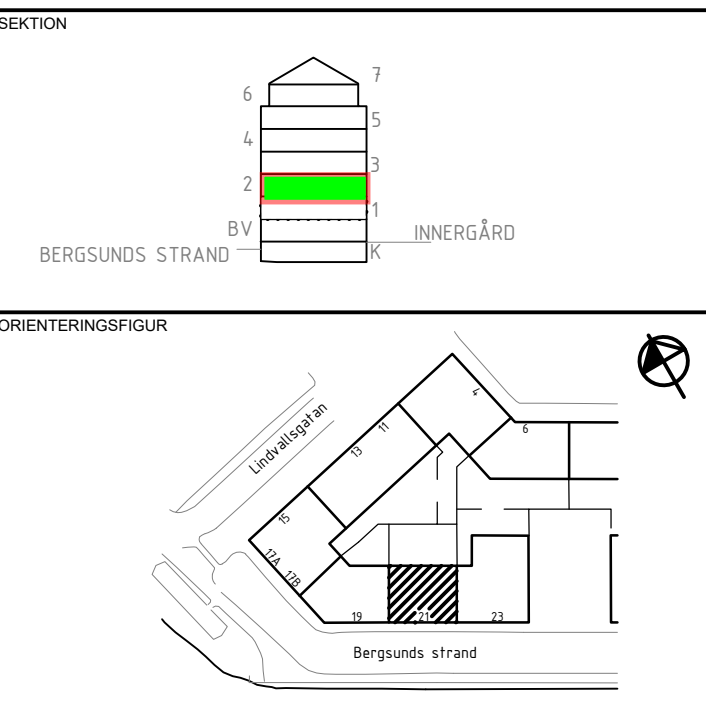

STATUS		

HANDLING		
BYGGHANDLING		
DATUM	GODKÄND AV	ÄNDRINGS PM
2025-09-05	Tomas Enekvist	-
BESTÄLLARE		



PROJEKTNAMN		
Fastighetsrenovering		
OMRADE		
Hornstull, Södermalm, 117 38 Stockholm		
PROJEKTNUMMER	ADRESS	
200931_1	Bergsunds Strand 21	
DIARIENUMMER	FASTIGHET	
-	Bergsund 45	
DISCIPLIN	FÖRETAG	
Arkitekt	Just arkitektur	
UPPDRAGSNUMMER	SKAPAD AV	
22-2986	Robert Hägg	
TELEFON	KONTAKTPERSON	
08-12 20 9000	Ahmad Rihawi	
BYGGNADSVÄRK	PLUSHÖJD (RH 2000)	
-	+12,075	
VÄNINGSPLAN	VÄNINGSDEL	DELOMRÅDE
1-5 TR		
SYSTEM		
40 - Sammansatt redovisning		
SPECIFIKATION		
Våning 1 tr		
RITNINGSKATEGORI		
Planritning		
DOKUMENTNUMMER	SKALA	FORMAT
A-40-1-110	1:50	A1/A3
ÄNDRING		
-		

