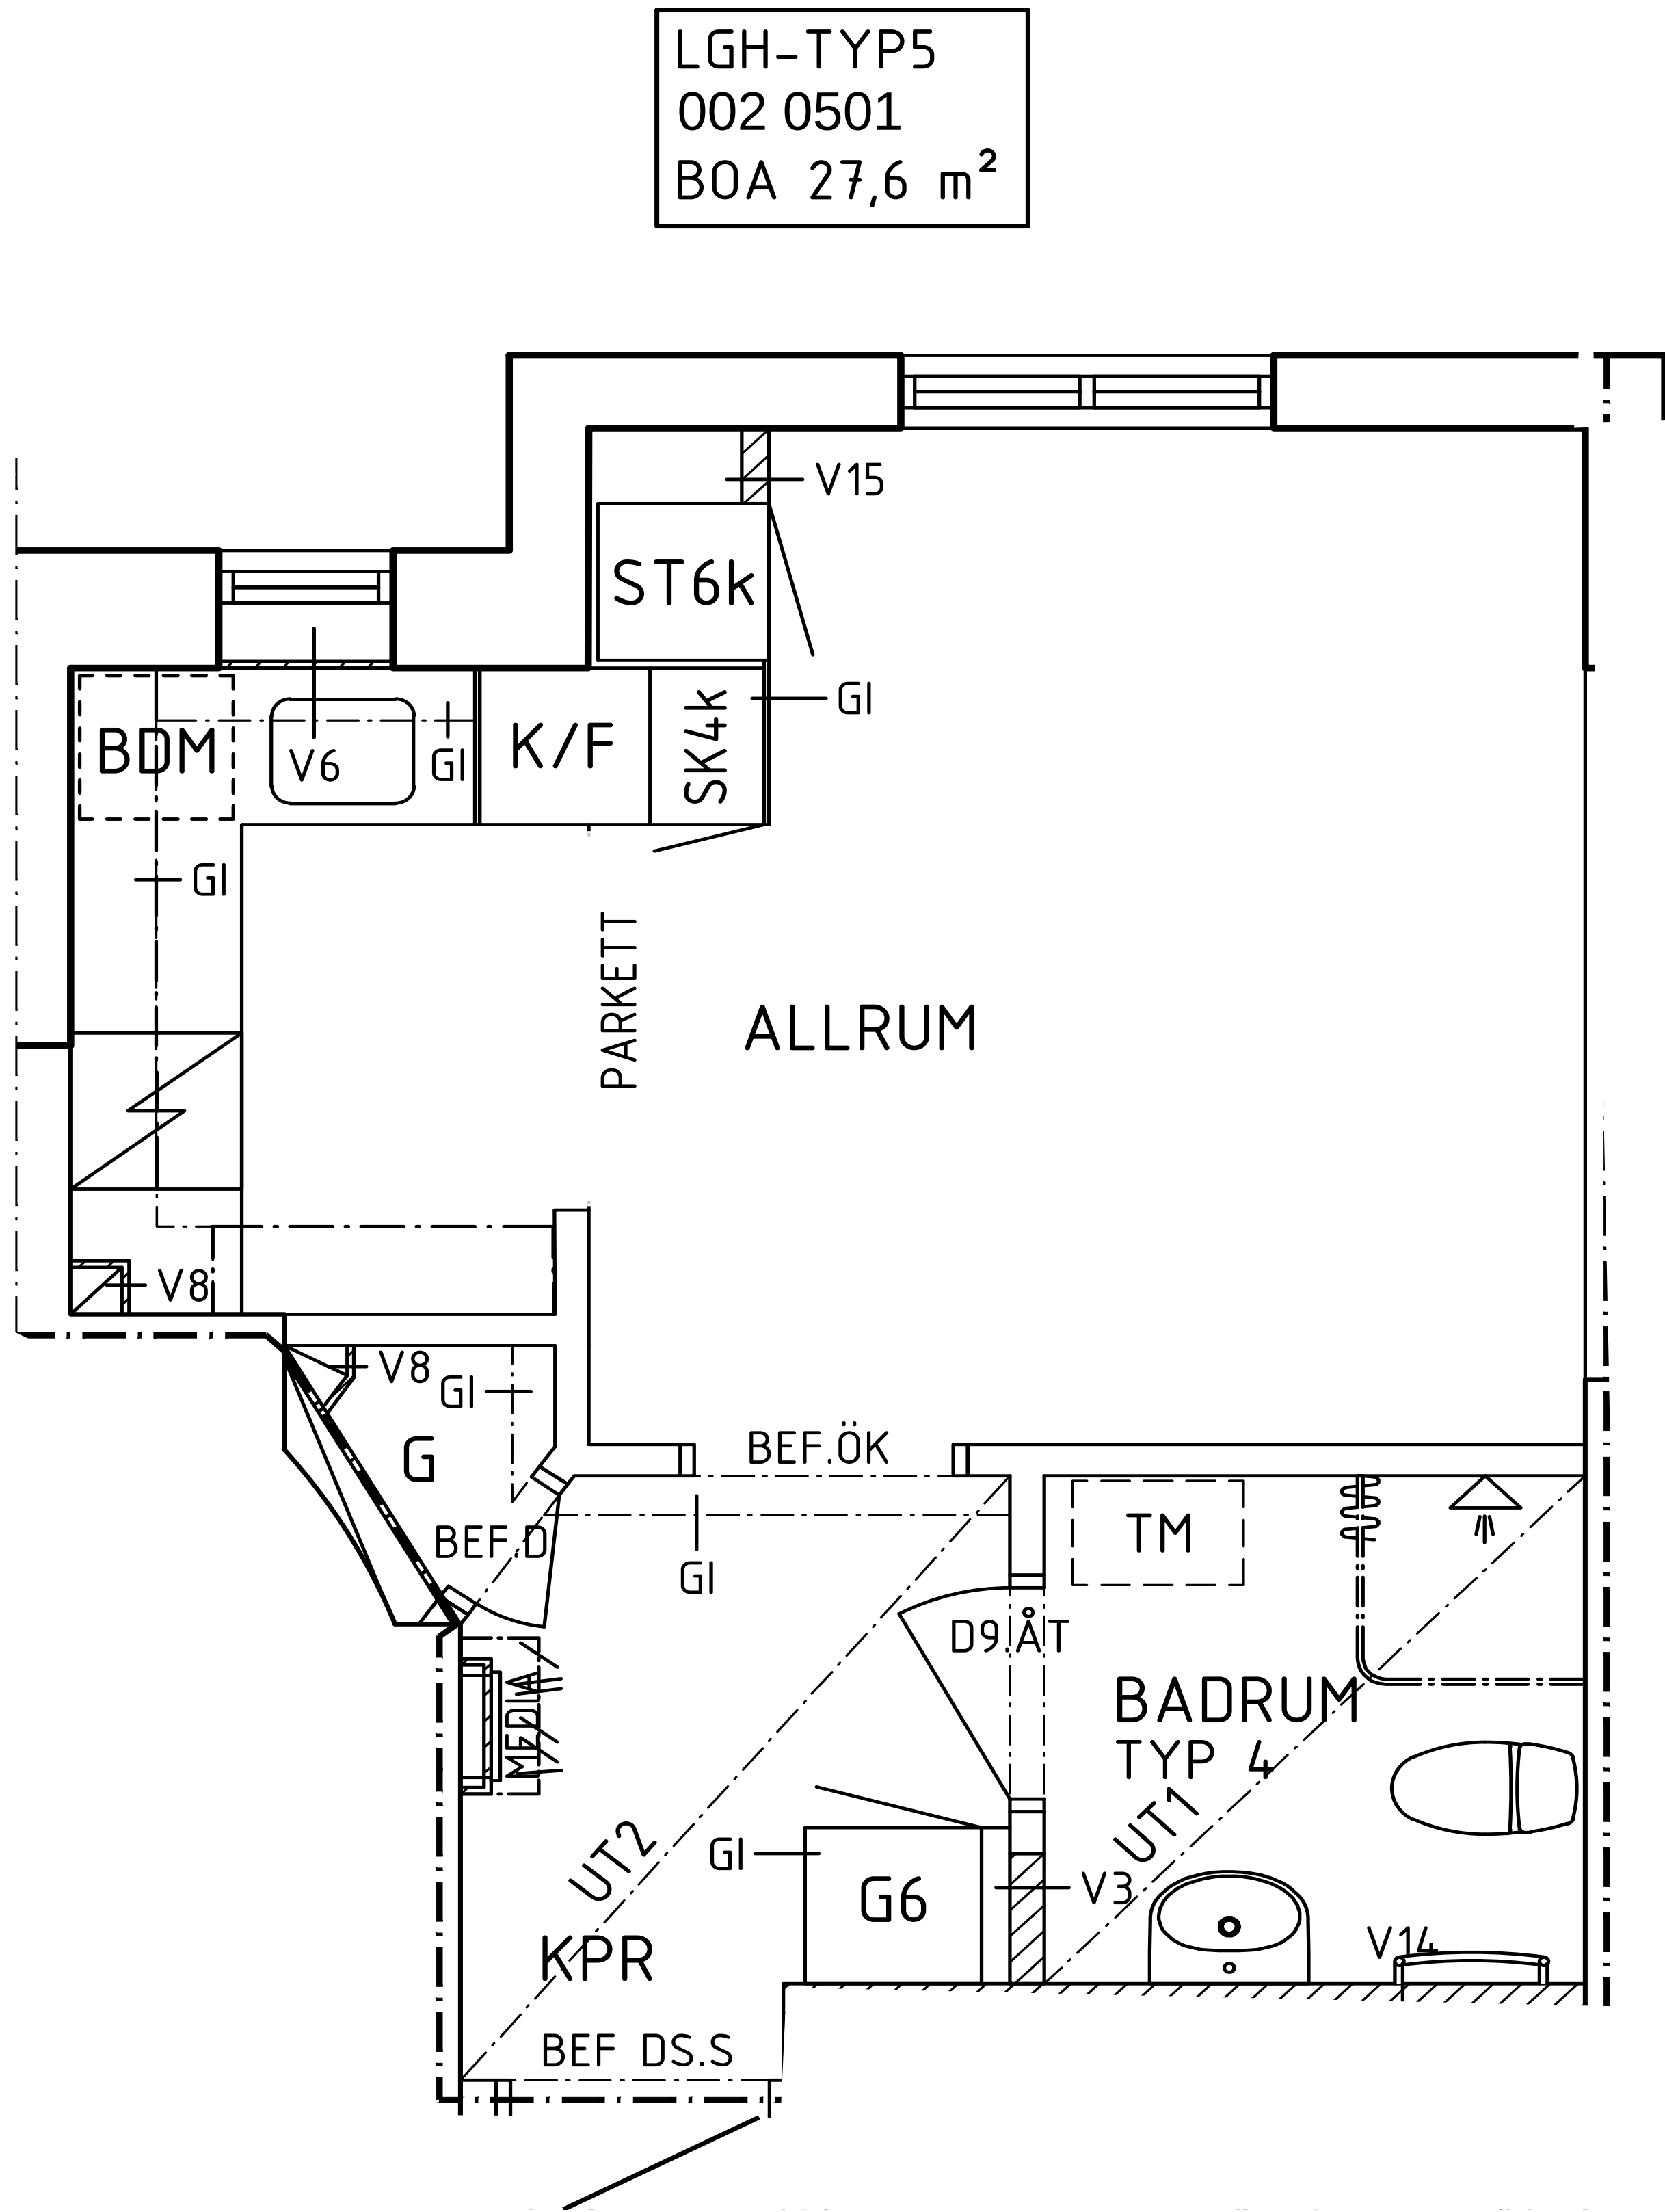


FÖRKLARINGAR OCH FÖRESKRIFTER

RITNINGAR SKALL LÄSAS SAMMAN MED
RUMSBESKRIVNING OCH BYGGBESKRIVNING

PLUSHÖJDER I PLANRITNINGAR FRÅN
ORIGINALRITNINGAR OMGJORDA TILL RH2000
RUMSBESKRIVNINGAR

A-RB-BERGSUND45-ALLMÄNNAUTRYMMEN-BH
A-RB-BERGSUND45-LÄGENHET-TYPX-BH

BYGGNADSBESKRIVNING

BYGGNADSBESKRIVNING HUS UTFÖRD AV
BKKONSULTER

--- BRANDCELLSGRÄNS

--- UNDERTAK OCH INKLÄDNADER

--- BEFINTLIG VÄGG

/// NY VÄGG

***** KONTRASTMARKERING
TRAPPSTEG

□ BEFINTLIG DÖRR

□ NY DÖRR

DM PLATS FÖR DISKMASKIN

F FRYSSKÅP

G GÅRDEROB

K KYLSKÅP

K/F KYL/FRYS

KLK KÅLDKAMMARE

KPR KAPPRUM

ST STÅDSKÅP

L INSPEKTIONSLUCKA I UNDERTAK,
OCH TRAPPHUSVÄGG
PLACERING ENL. V


-V? JUSTERAS EXAKT PÅ PLATS.

-UT? VÄGGTYPER


-GI UNDERTAK

-GI GIPSINKLÄDNAD

SEKTION

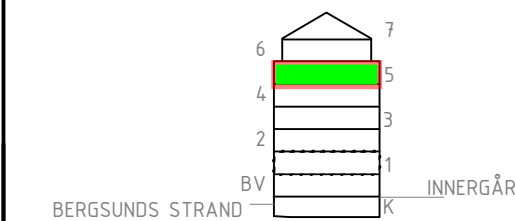

ORIENTERINGSGIFUR

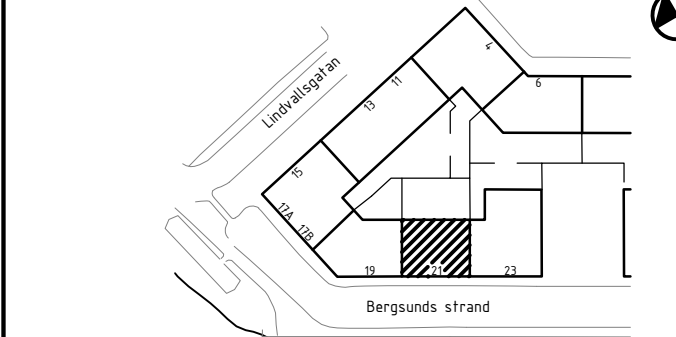

STATUS

HANDLING

BYGGHANDLING

DATUM

2025-09-05

GODKÄND AV

Tomas Enekvist

ÄNDRINGS PM

-

BESTÄLLARE



JUST
Arkitektur

PROJEKTNAMN

Fastighetsrenovering

OMRÅDE

Hornstull, Södermalm, 117 38 Stockholm

PROJEKTNUMMER

200931_1

ADRESS

Bergsunds Strand 21

DIARIENUMMER

-

FASTIGHET

Bergsund 45

DISCIPLIN

Arkitekt

FÖRETAG

Just arkitektur

UPPDRAGSNUMMER

22-2986

SKAPAD AV

Robert Hägg

TELEFON

08-12 20 9000

KONTAKTPERSON

Ahmad Rihawi

BYGGNADSVÄRK

-

PLUSHÖJD (RH 2000)

+12,075

VÄNINGSPLAN

1-5 TR

VÄNINGSDEL

DELOMRÅDE

SYSTEM

40 - Sammansatt redovisning

SPECIFIKATION

Våning 1 tr

RITNINGSKATEGORI

Planritning

DOKUMENTNUMMER

A-40-1-110

SKALA



1:50

FORMAT

A1/A3

ÄNDRING

-

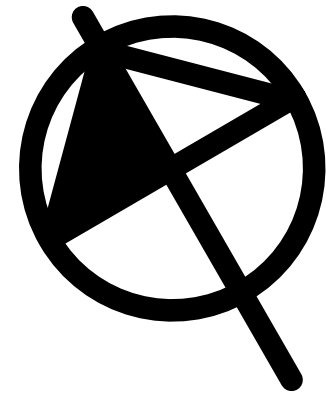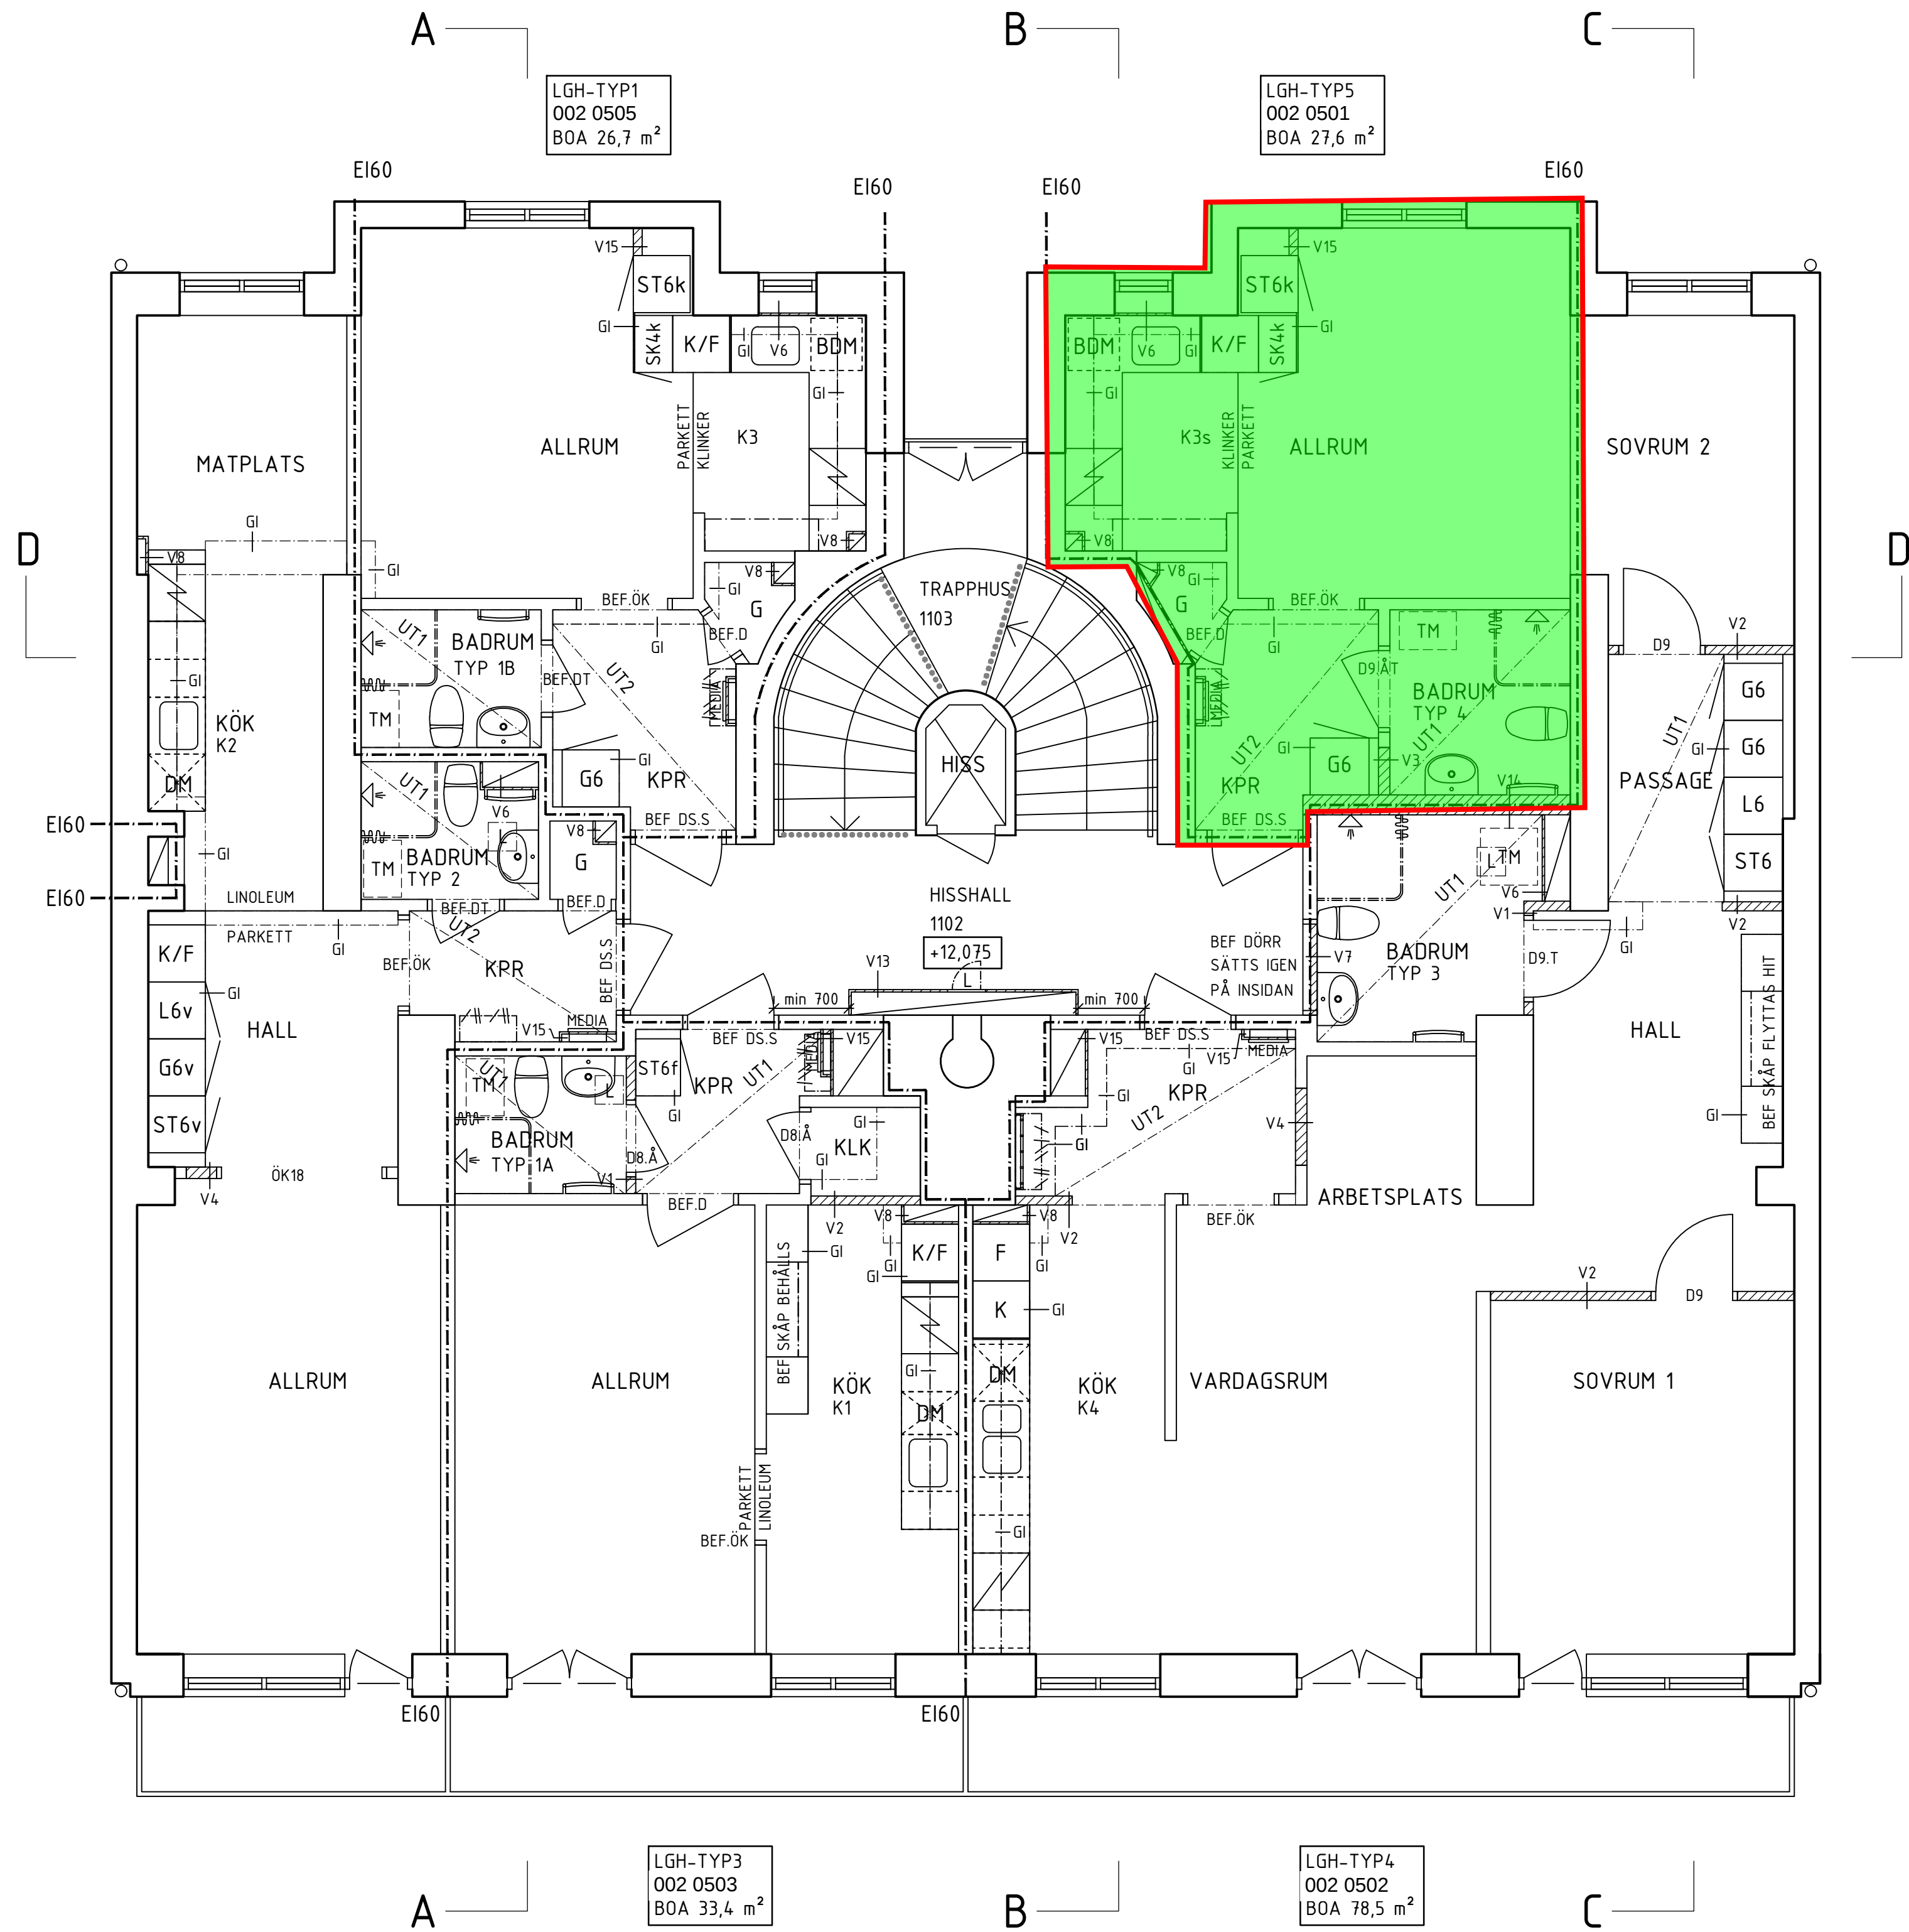

FÖRKLARINGAR OCH FÖRESKRIFTER



RITNINGAR SKALL LÄSAS SAMMAN MED RUMSBESKRIVNING OCH BYGGBESKRIVNING

PLUSHÖJDER I PLANRITNINGAR FRÅN ORIGINALRITNINGAR OMGJORDA TILL RH2000 RUMSBESKRIVNINGAR

A-RB-BERGSUND45-ALLMÄNNAUTRYMMEN-BH A-RB-BERGSUND45-LÄGENHET-TYPX-BH

BYGGNADSBESKRIVNING
BYGGNADSBESKRIVNING HUS UTFÖRD AV BKKONSULTER

- BRANDCELLSGRÄNS
- UNDERTAK OCH INKLÄDNADER
- BEFINTLIG VÄGG
- NY VÄGG
- KONTRASTMARKERING TRAPPSTEG
- BEFINTLIG DÖRR
- NY DÖRR
- DM PLATS FÖR DISKMASKIN
- F FRYSSKÅP
- G GARDEROB
- K KYLSKÅP
- K/F KYL/FRYS
- KLK KÄLDKAMMARE
- KPR KAPPRUM
- ST STÅDSKÅP
- L INSPEKTIONSLUCKA I UNDERTAK, OCH TRAPPHUSVÄGG PLACERING ENL. V
- V? VÄGGTYPER
- UT? UNDERTAK
- GI GIPSINKLÄDNAD

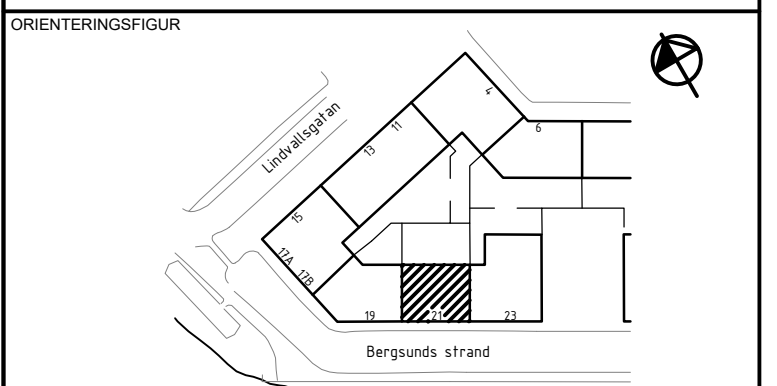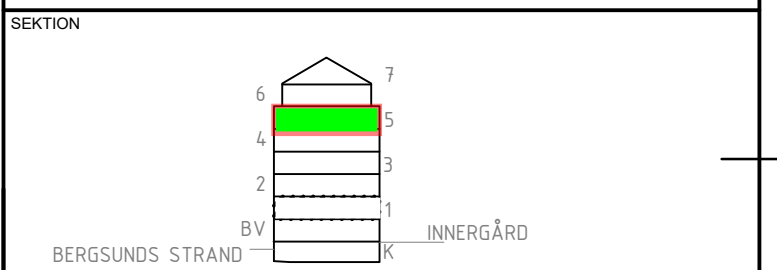

STATUS

HANDLING

DATUM 2025-09-05 GODKÄND AV Tomas Enekvist

BESTÄLLARE



PROJEKTNAMN

OMRÅDE

PROJEKTNUMMER 200931_1

DIARIENUMMER

DISCIPLIN Arkitekt

UPPDRAGSNUMMER 22-2986

TELEFON 08-12 20 9000

BYGGNADSVÄRK

VÄNINGSPLAN 1-5 TR

SYSTEM 40 - Sammansatt redovisning

SPECIFIKATION Våning 1 tr

RITNINGSKATEGORI Planritning

DOKUMENTNUMMER A-40-1-110

