




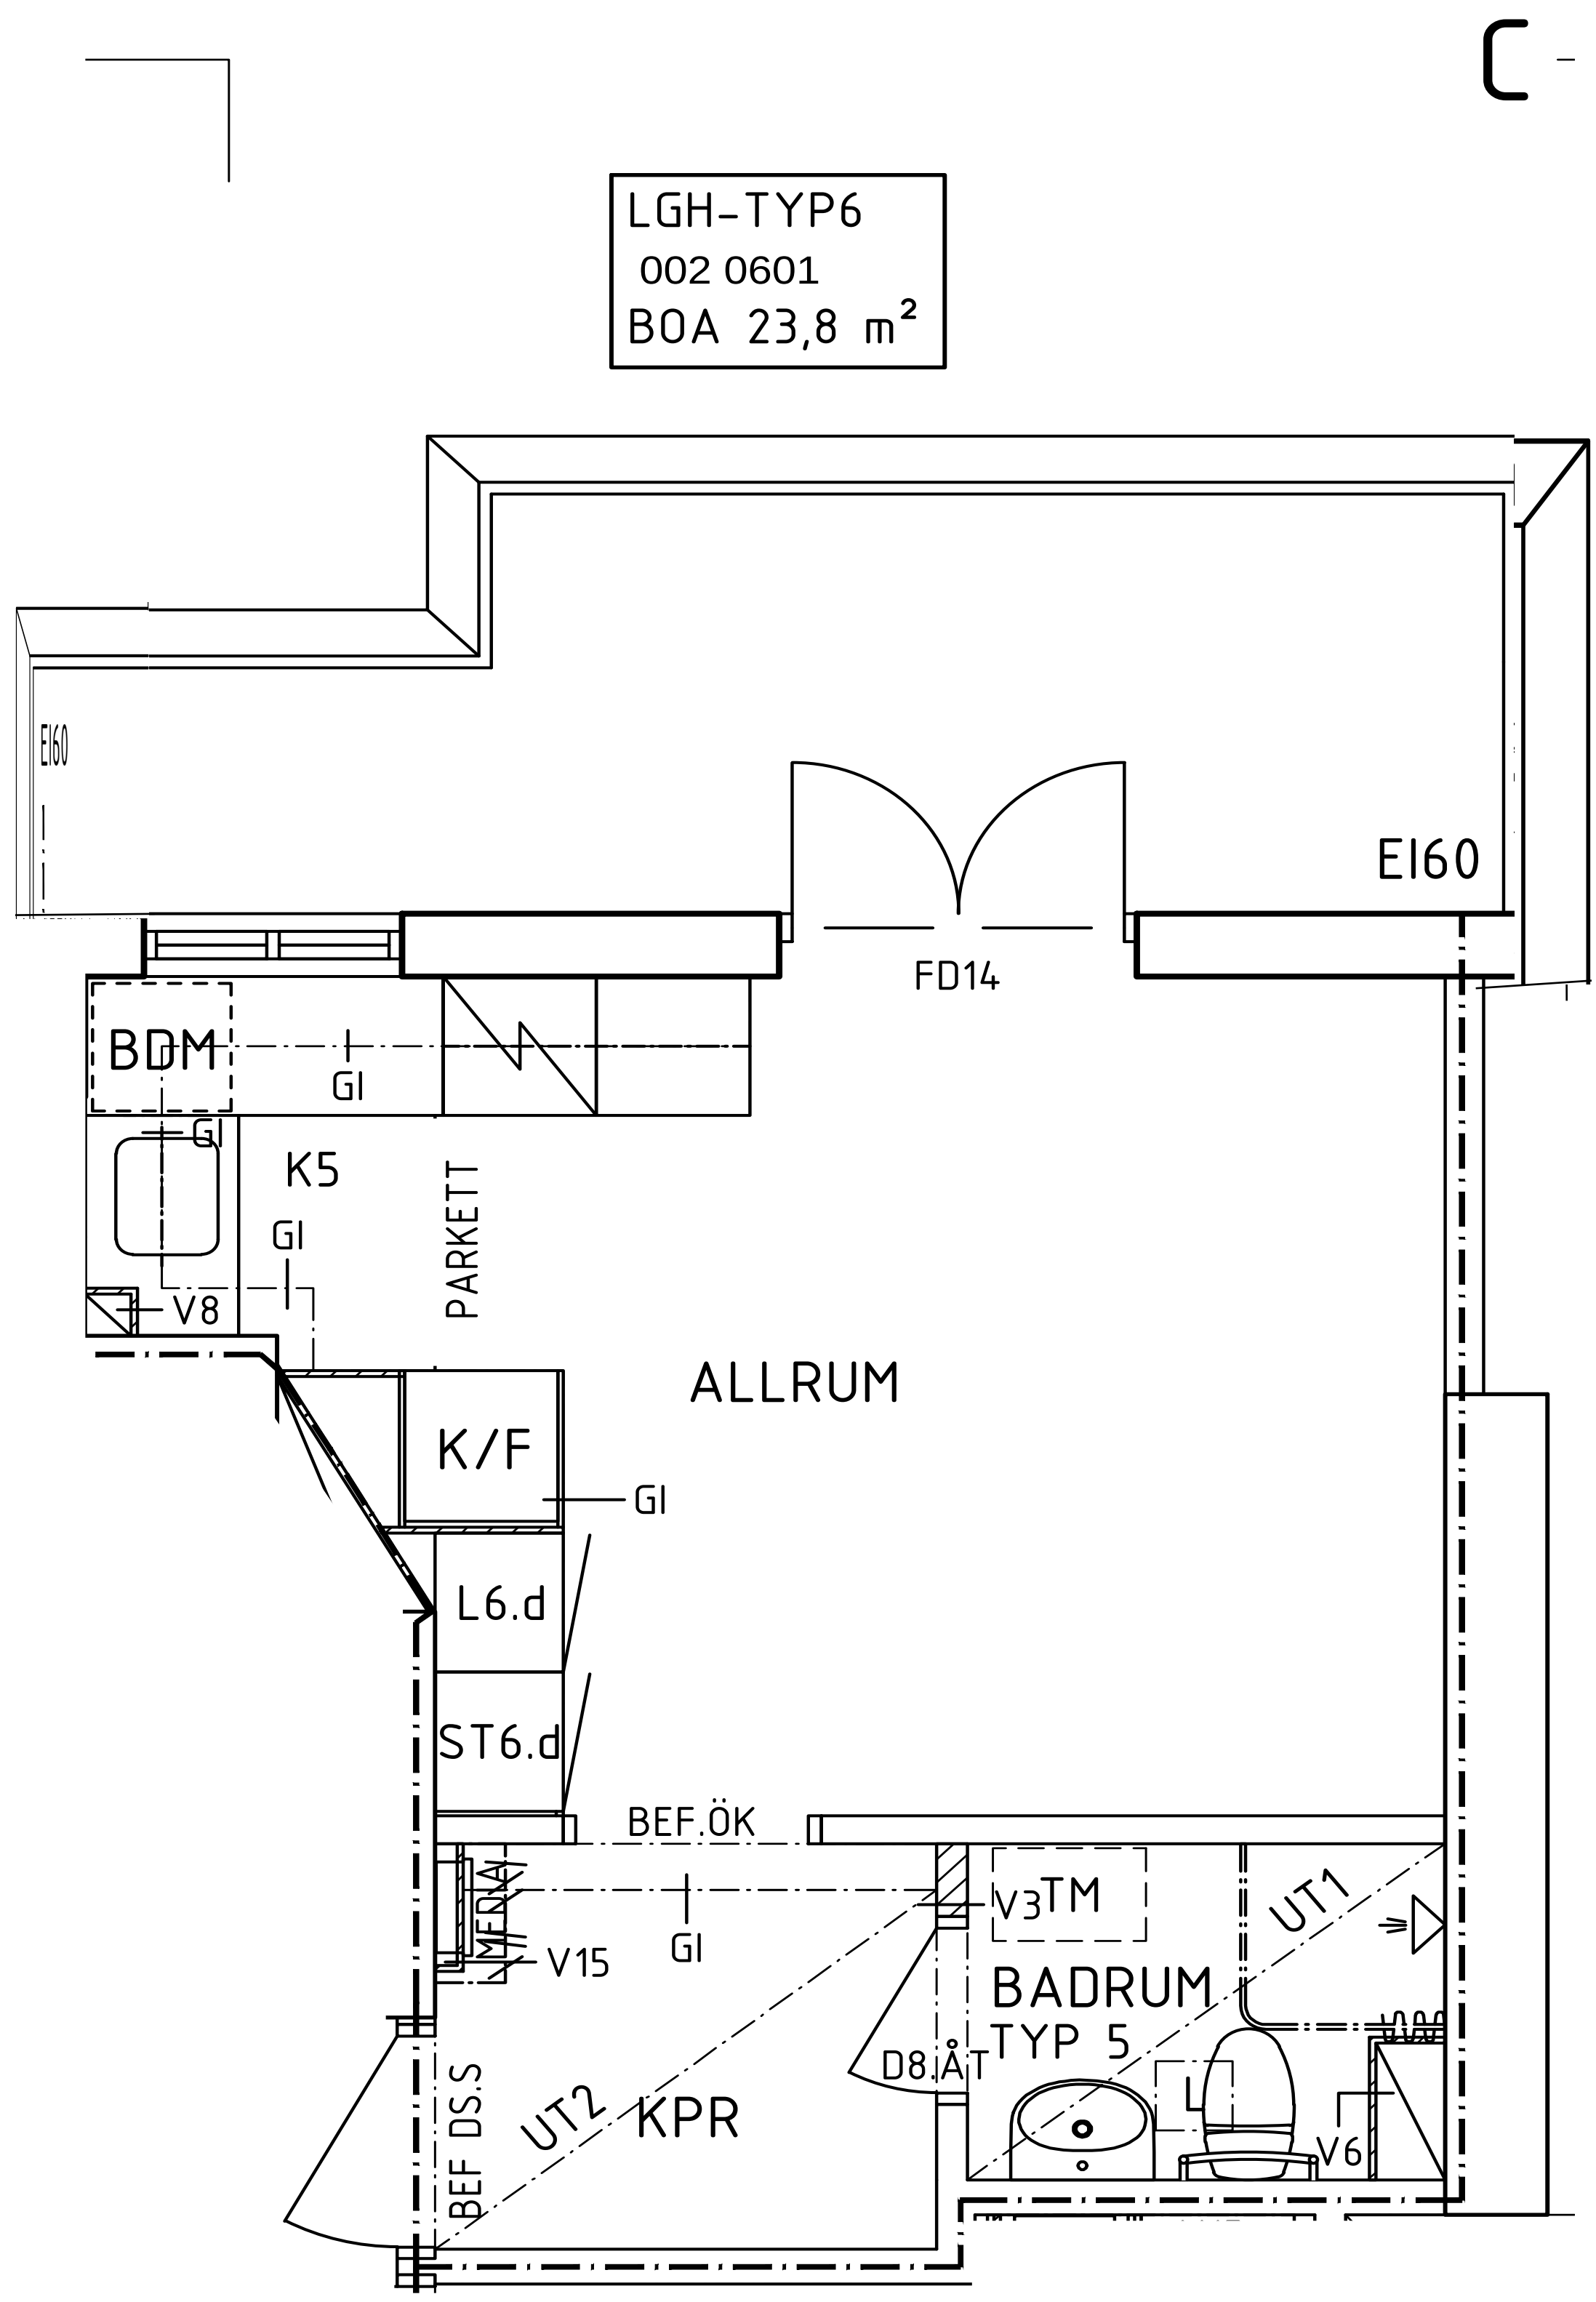


LGH-TYP6
002 0601
BOA 23,8 m²

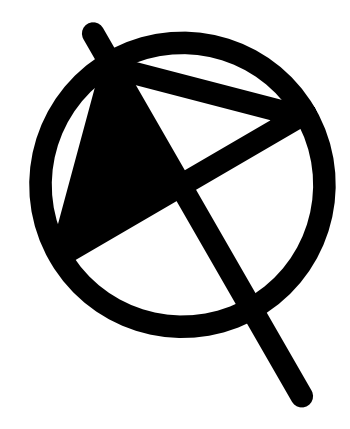

FÖRKLARINGAR OCH FÖRESKRIFTER

- RITNINGAR SKALL LÄSAS SAMMAN MED
RUMSBESKRIVNING OCH BYGGBESKRIVNING
- PLUSHÖJDER I PLANRITNINGAR FRÅN
ORIGINALRITNINGAR OMGJORDA TILL RH2000
RUMSBESKRIVNINGAR
- A-RB-BERGSUND45-ALLMÄNNAUTRYMMEN-BH
A-RB-BERGSUND45-LÄGENHET-TYPX-BH
- BYGGNADSBESKRIVNING
BYGGNADSBESKRIVNING HUS UTFÖRD AV
BKKONSULTER
- BRANDCELLSGRÄNS
- - - - - UNDERTAK OCH INKLÄDNADER
□ BEFINTLIG VÄGG
▨ NY VÄGG
..... KONTRASTMARKERING
TRAPPSTEG
□ BEFINTLIG DÖRR
□ NY DÖRR
- DM PLATS FÖR DISKMASKIN
F FRYSSKÅP
G GÅRDEROB
K KYLSKÅP
K/F KYL/FRYS
KLK KÅLDKAMMARE
KPR KAPPRUM
ST STÅDSKÅP
L INSPEKTIONSLUCKA I UNDERTAK,
OCH TRAPPHUSVÄGG
PLACERING ENL. V
JUSTERAS EXAKT PÅ PLATS.
- V? VÄGGTYPER
-UT? UNDERTAK
-GI GIPSINKLÄDNAD

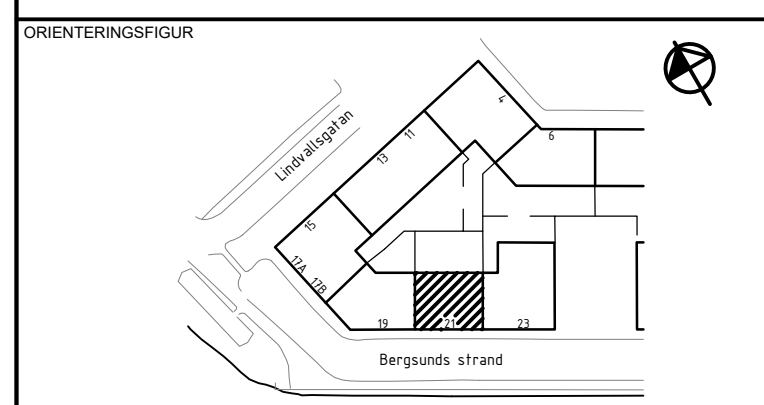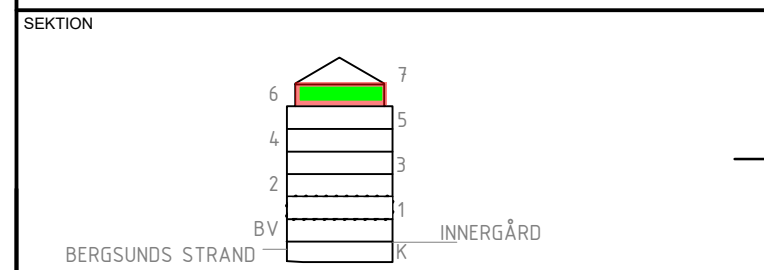

STATUS

HANDLING



BYGGHANDLING

DATUM	GODKÄND AV	ÄNDRINGS PM
2025-09-05	Tomas Enekvist	-

BESTÄLLARE



PROJEKTNAMN	
Fastighetsrenovering	
OMRADE	
Hornstull, Södermalm, 117 38 Stockholm	
PROJEKTNUMMER	ADRESS
200931_1	Bergsunds Strand 21
DIARIENUMMER	FASTIGHET
-	Bergsund 45
DISCIPLIN	FÖRETAG
Arkitekt	Just arkitektur
UPPDRAGSNUMMER	SKAPAD AV
22-2986	Robert Hägg
TELEFON	KONTAKTPERSON
08-12 20 9000	Ahmad Rihawi
BYGGNADSVÄRK	PLUSHÖJD (RH 2000)
-	+12,075
VÄNINGSPLAN	VÄNINGSDEL
1-5 TR	DELOMRÅDE
SYSTEM	
40 - Sammansatt redovisning	
SPECIFIKATION	
Våning 1 tr	
RITNINGSKATEGORI	
Planritning	
DOKUMENTNUMMER	SKALA
A-40-1-110	1:50
ANDRING	FORMAT
-	A1/A3

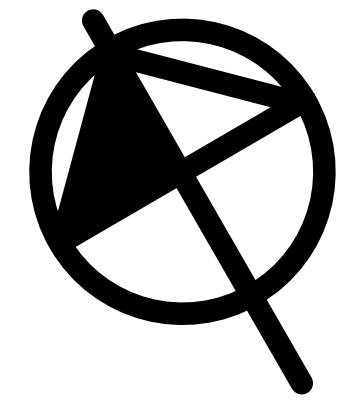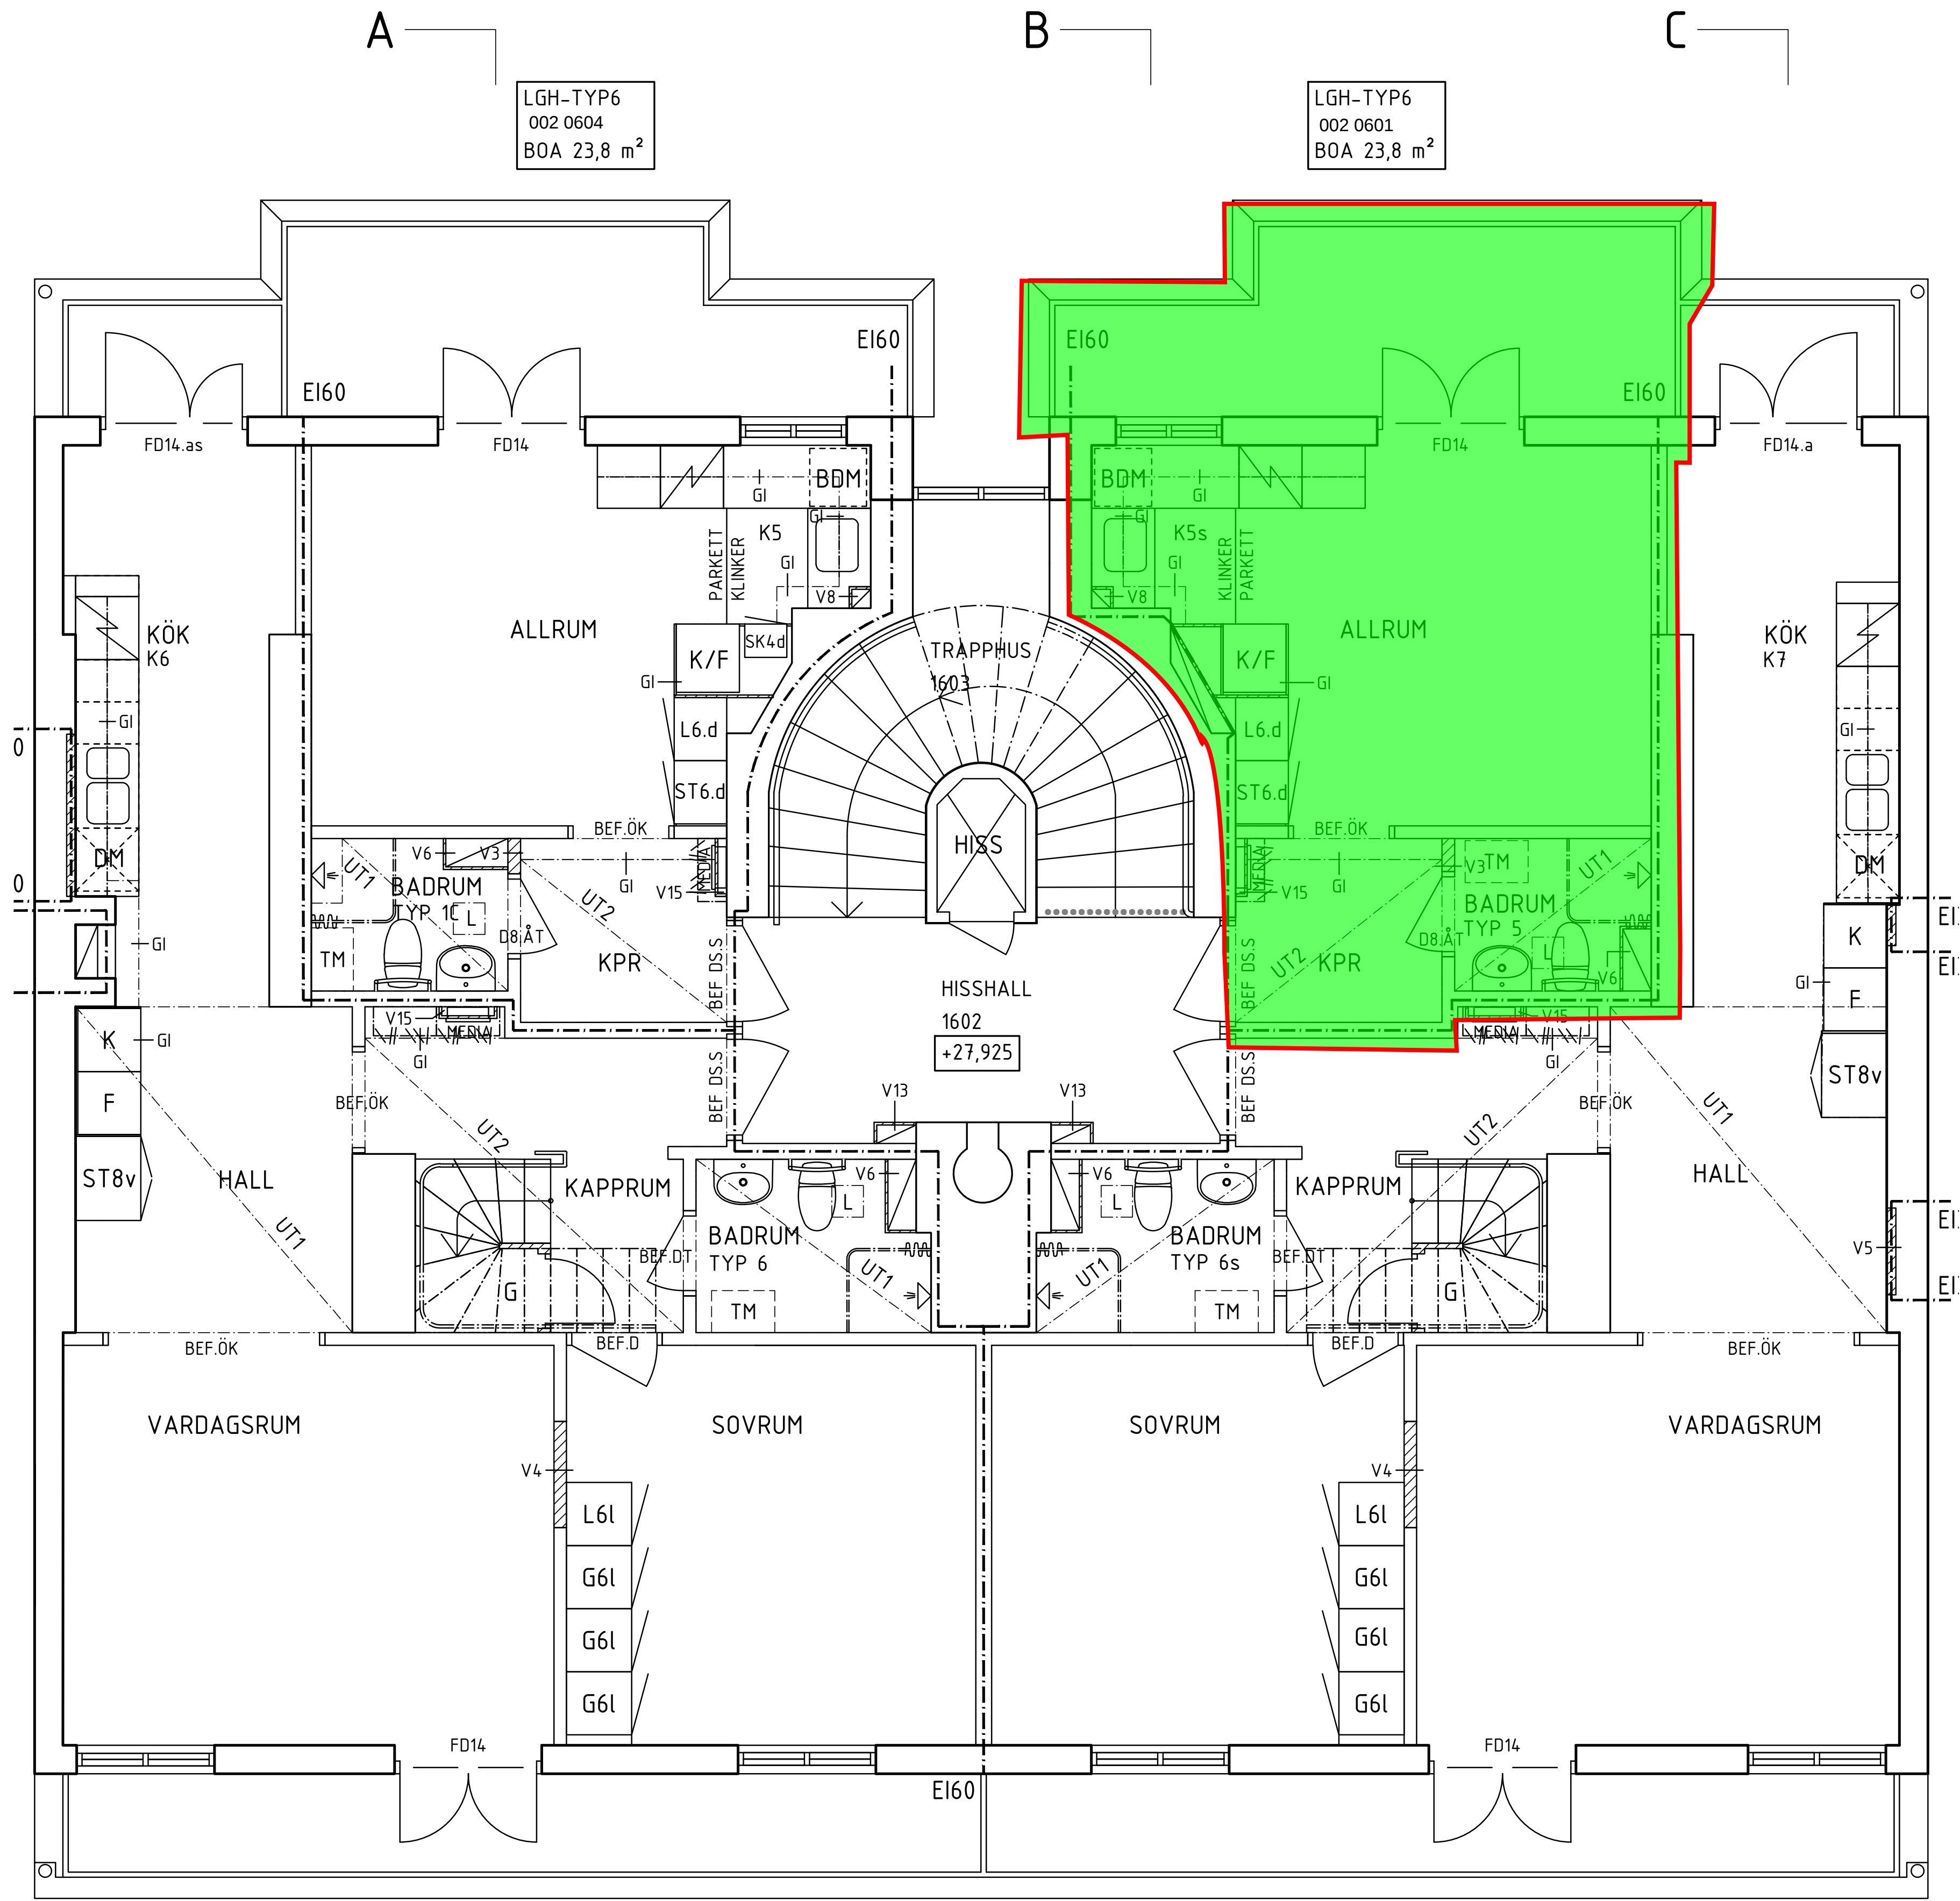

FÖRKLARINGAR OCH FÖRESKRIFTER



RITNINGAR SKALL LÄSAS SAMMAN MED RUMSBESKRIVNING OCH BYGGBESKRIVNING

PLUSHÖJDER I PLANRITNINGAR FRÅN ORIGINALRITNINGAR OMGJORDA TILL RH2000 RUMSBESKRIVNINGAR

A-RB-BERGSUND45-ALLMÄNNAUTRYMMEN-BH A-RB-BERGSUND45-LÄGENHET-TYPX-BH

BYGGNADSBESKRIVNING
BYGGNADSBESKRIVNING HUS UTFÖRD AV BKKONSULTER

- BRANDCELLSGRÄNS
- UNDERTAK OCH INKLÄDNADER
- BEFINTLIG VÄGG
- /// NY VÄGG
- ***** KONTRASTMARKERING TRAPPSTEG
- BEFINTLIG DÖRR
- NY DÖRR
- DM PLATS FÖR DISKMASKIN
- F FRYSSKÅP
- G GÄRDEROB
- K KYLSKÅP
- K/F KYL/FRYS
- KLK KÄLDKAMMARE
- KPR KAPPRUM
- ST STÄDSKÅP
- L INSPEKTIONSLUCKA I UNDERTAK, OCH TRÄPPHUSVÄGG
PLACERING ENL. V
- V? JUSTERAS EXAKT PÅ PLATS.
- UT? VÄGGTYPER
- GI UNDERTAK
GIPSINKLÄDNAD

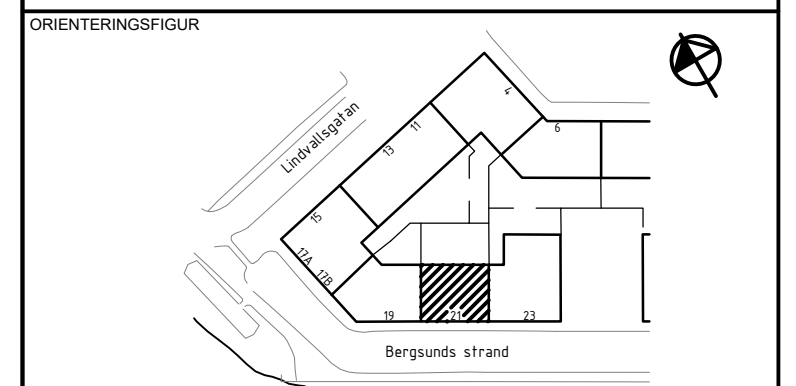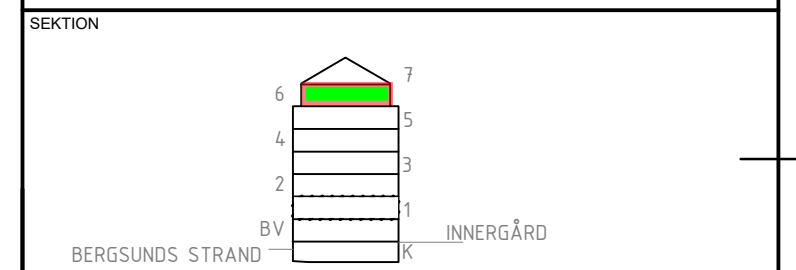

STATUS

HANDLING

DATUM 2025-09-05 GODKÄND AV Tomas Enekvist ANDRINGS PM -

BESTÄLLARE



PROJEKTNAMN

OMRÅDE

PROJEKTNUMMER 200931_1

DIARIENUMMER -

DISCIPLIN Arkitekt

UPPDRAGSNUMMER 22-2986

TELEFON 08-12 20 9000

BYGGNADSVÄRK -

VÄNINGSPLAN 1-5 TR

SYSTEM 40 - Sammansatt redovisning

RITNINGSKATEGORI Planritning

DOKUMENTNUMMER A-40-1-110

SKALA 1:50

FORMAT A1/A3

