
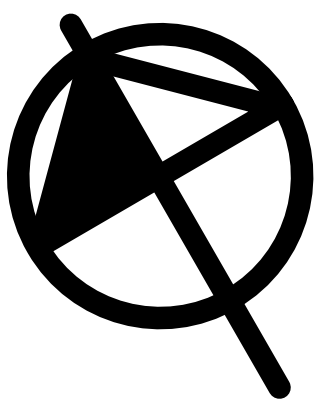


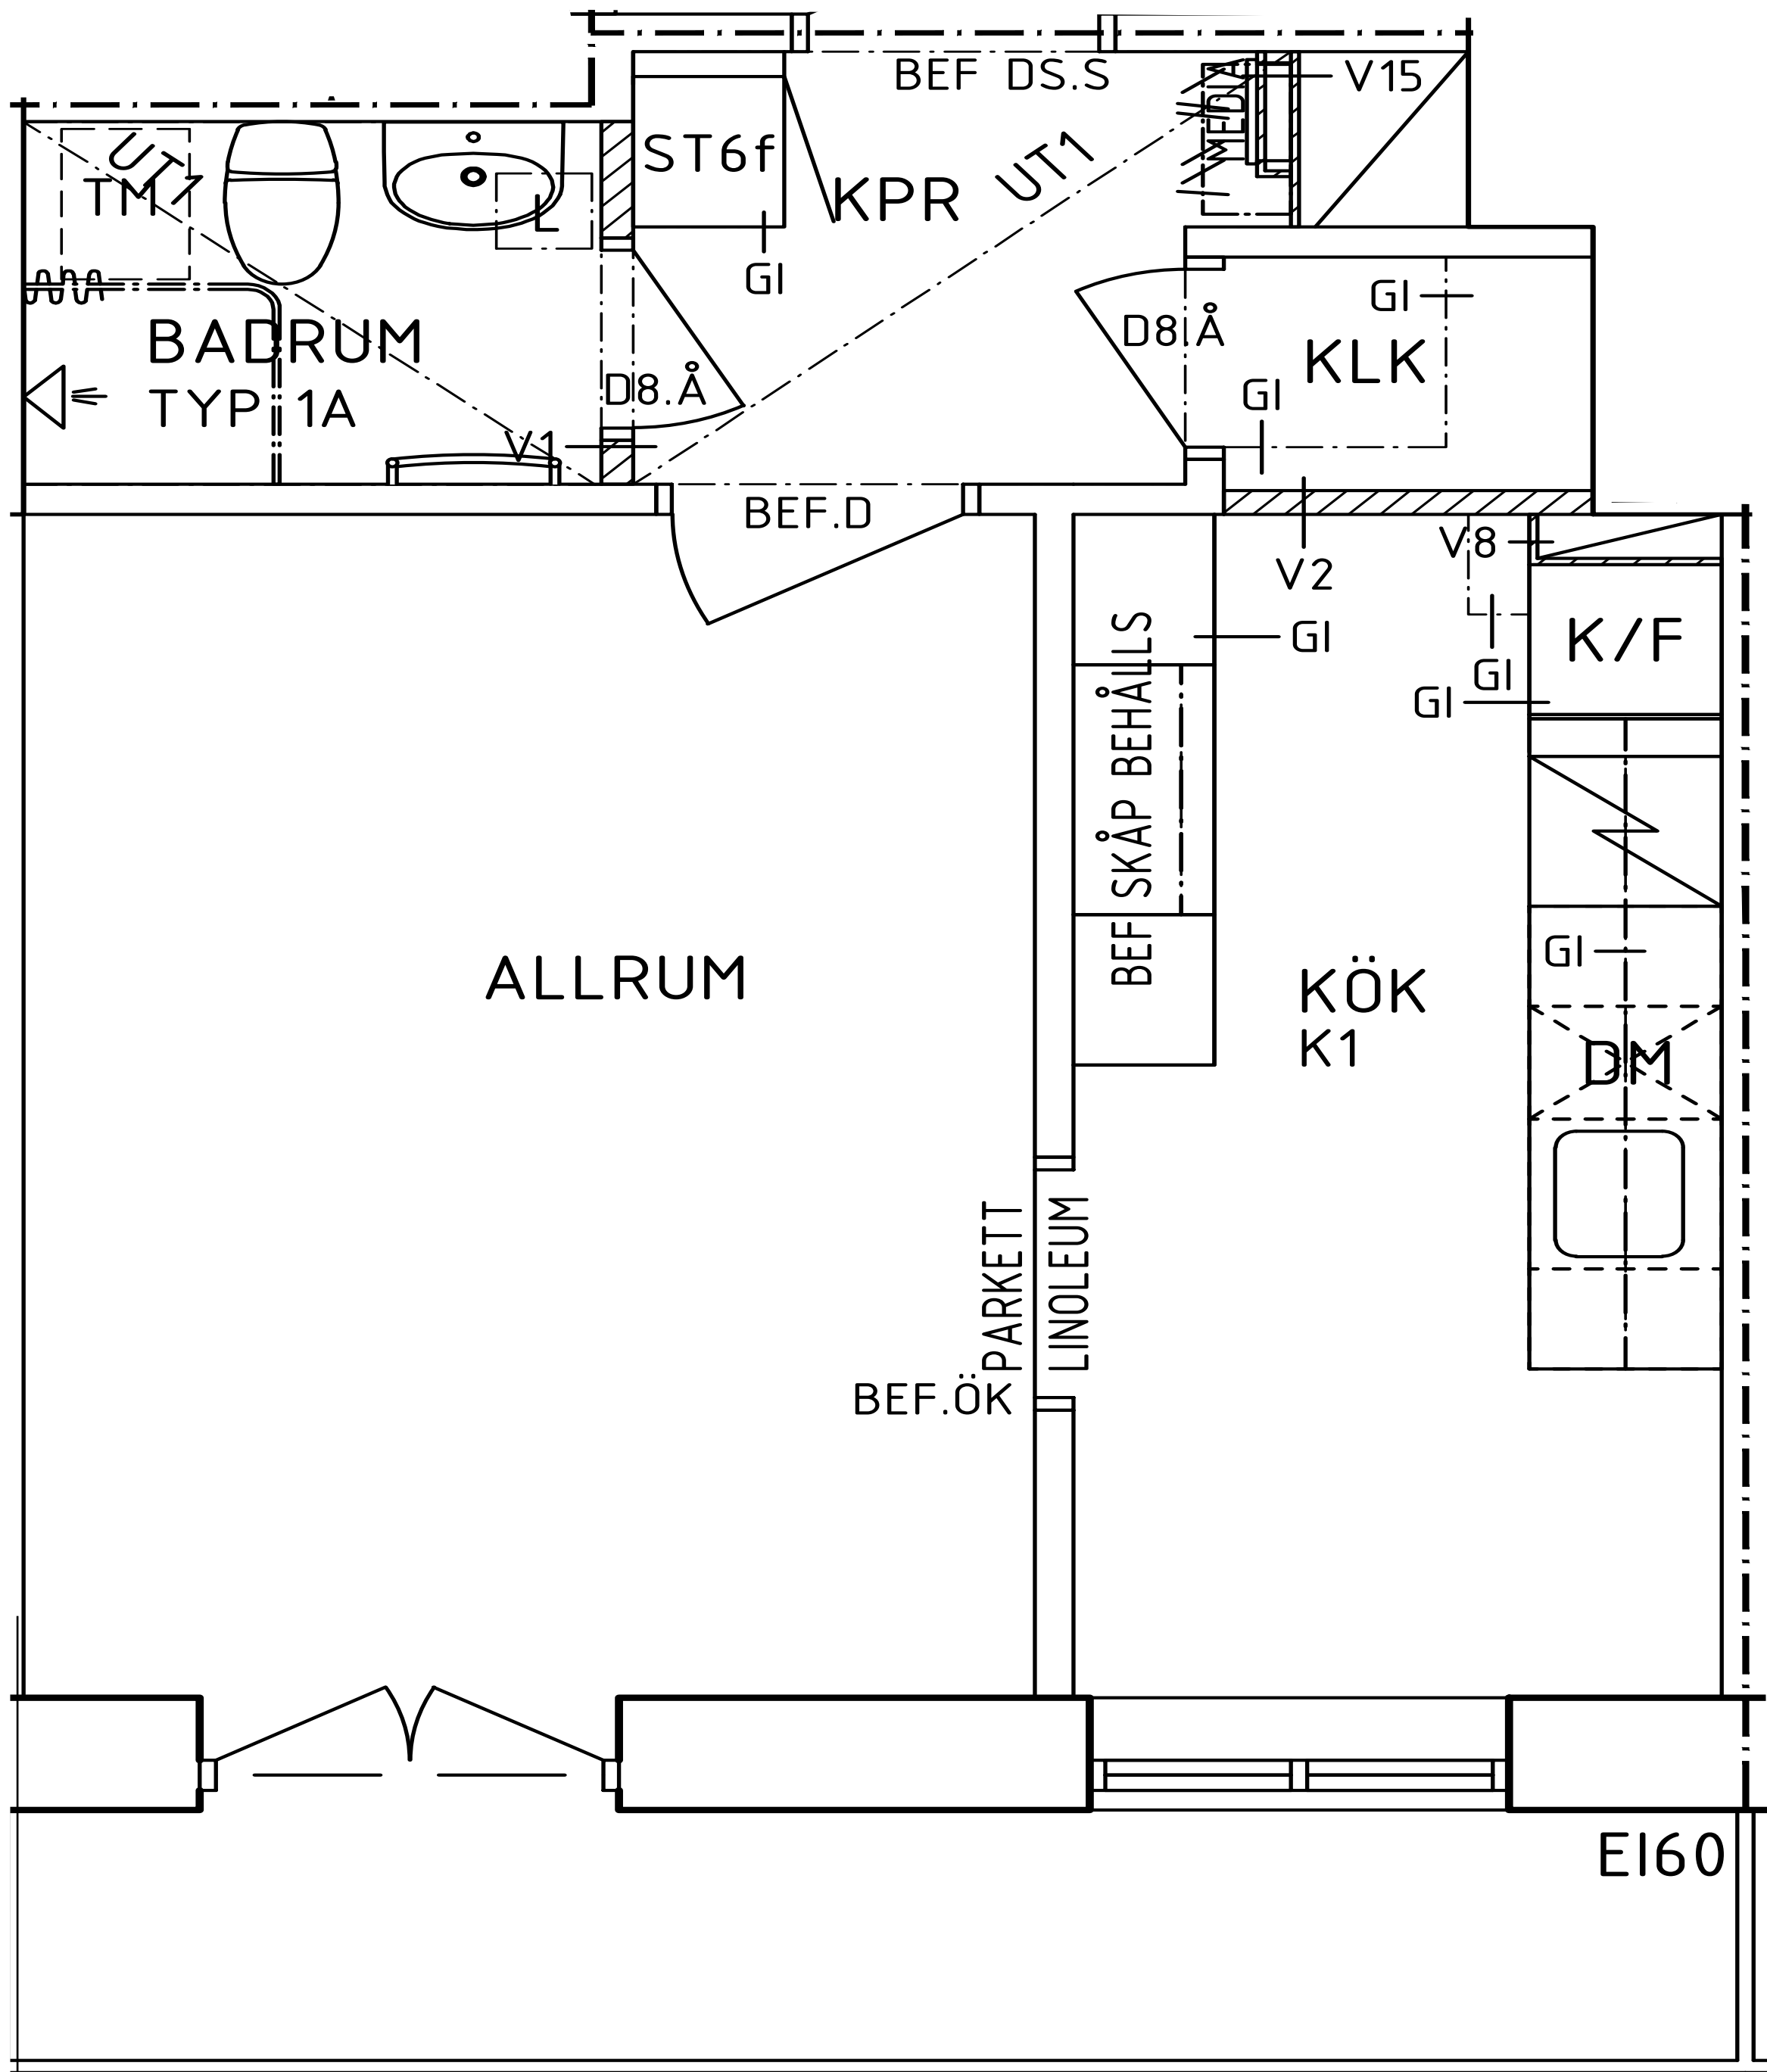

FÖRKLARINGAR OCH FÖRESKRIFTER



RITNINGAR SKALL LÄSAS SAMMAN MED
RUMSBESKRIVNING OCH BYGGBESKRIVNING

PLUSHÖJDER I PLANRITNINGAR FRÅN
ORIGINALRITNINGAR OMGJORDA TILL RH2000
RUMSBESKRIVNINGAR

A-RB-BERGSUND45-ALLMÄNNAUTRYMMEN-BH
A-RB-BERGSUND45-LÄGENHET-TYPX-BH

BYGGNADSBEKRIVNING
BYGGNADSBEKRIVNING HUS UTFÖRD AV
BKKONSULTER

- BRANDCELLSGRÄNS
- UNDERTAK OCH INKLÄDNADER
- BEFINTLIG VÄGG
- NY VÄGG
- KONTRASTMARKERING TRAPPSTEG
- BEFINTLIG DÖRR
- NY DÖRR
- DM PLATS FÖR DISKMASKIN
- F FRYSSKÅP
- G GÄRDEROB
- K KYLSKÅP
- K/F KYL/FRYS
- KLK KÄLDKAMMARE
- KPR KAPPRUM
- ST STÄDSKÅP
- L INSPEKTIONSLUCKA I UNDERTAK, OCH TRAPPHUSVÄGG PLACERING ENL. V
- V? JUSTERAS EXAKT PÅ PLATS.
- UT? VÄGGTYPER
- GI UNDERTAK
- GIPSINKLÄDNAD

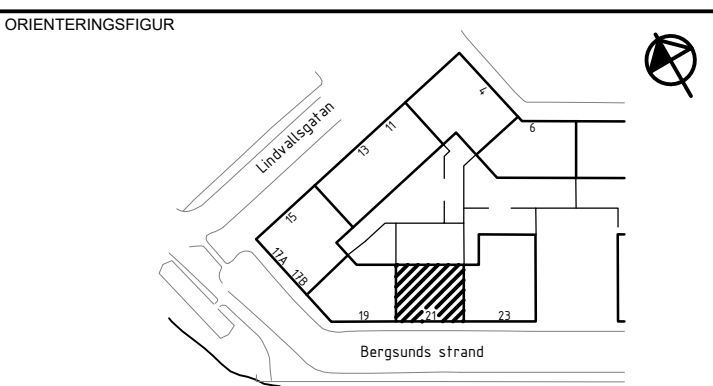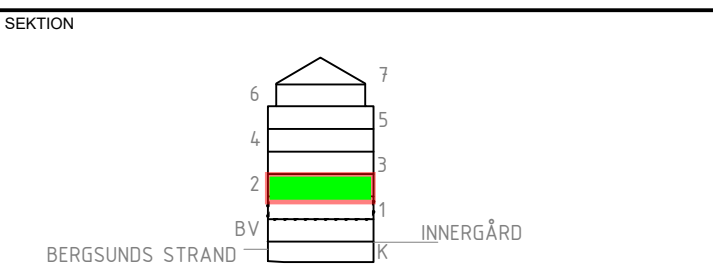



STATUS		

HANDLING		
BYGGHANDLING		
DATUM	GODKÄND AV	ÄNDRINGS PM
2025-09-05	Tomas Enekvist	-
BESTÄLLARE		



PROJEKTNAMN		
Fastighetsrenovering		
OMRADE		
Hornstull, Södermalm, 117 38 Stockholm		
PROJEKTNUMMER	ADRESS	
200931_1	Bergsunds Strand 21	
DIARIENUMMER	FASTIGHET	
-	Bergsund 45	
DISCIPLIN	FÖRETAG	
Arkitekt	Just arkitektur	
UPPDRAGSNUMMER	SKAPAD AV	
22-2986	Robert Hägg	
TELEFON	KONTAKTPERSON	
08-12 20 9000	Ahmad Rihawi	
BYGGNADSVÄRK	PLUSHÖJD (RH 2000)	
-	+12,075	
VÄNINGSPLAN	VÄNINGSDEL	DELOMRÅDE
1-5 TR		
SYSTEM		
40 - Sammansatt redovisning		
SPECIFIKATION		
Våning 1 tr		
RITNINGSKATEGORI		
Planritning		
DOKUMENTNUMMER	SKALA	FORMAT
A-40-1-110	1:50	A1/A3
ÄNDRING		
-		

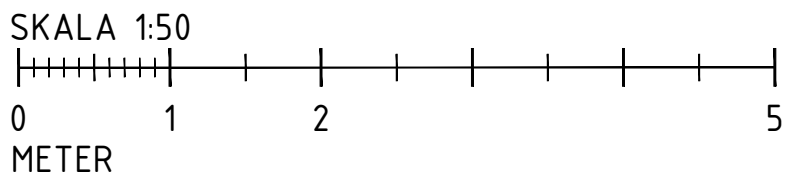

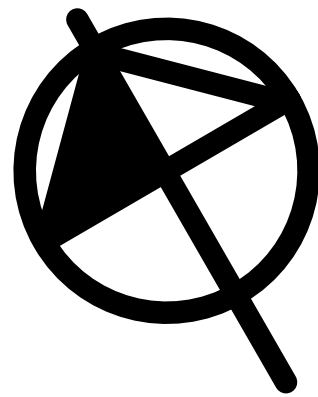

FÖRKLARINGAR OCH FÖRESKRIFTER


RITNINGAR SKALL LÄSAS SAMMAN MED
RUMSBESKRIVNING OCH BYGGBESKRIVNING

PLUSHÖJDER I PLANRITNINGAR FRÅN
ORIGINALRITNINGAR OMGJORDA TILL RH2000
RUMSBESKRIVNINGAR

A-RB-BERGSUND45-ALLMÄNNAUTRYMMEN-BH
A-RB-BERGSUND45-LÄGENHET-TYPX-BH

BYGGNADSBEKRIVNING
BYGGNADSBEKRIVNING HUS UTFÖRD AV
BKKONSULTER

- BRANDCELLSGRÄNS
- UNDERTAK OCH INKLÄDNADER
- BEFINTLIG VÄGG
- NY VÄGG
- KONTRASTMARKERING TRAPPSTEG
- BEFINTLIG DÖRR
- NY DÖRR
- DM PLATS FÖR DISKMASKIN
- F FRYSSKÅP
- G GARDEROB
- K KYLSKÅP
- K/F KYL/FRYS
- KLK KÄLDKAMMARE
- KPR KAPPRUM
- ST STÅDSKÅP
- L INSPEKTIONSLUCKA I UNDERTAK, OCH TRAPPHUSVÄGG PLACERING ENL. V
- V? VÄGGTYPER
- UT? UNDERTAK
- GI GIPSINKLÄDNAD

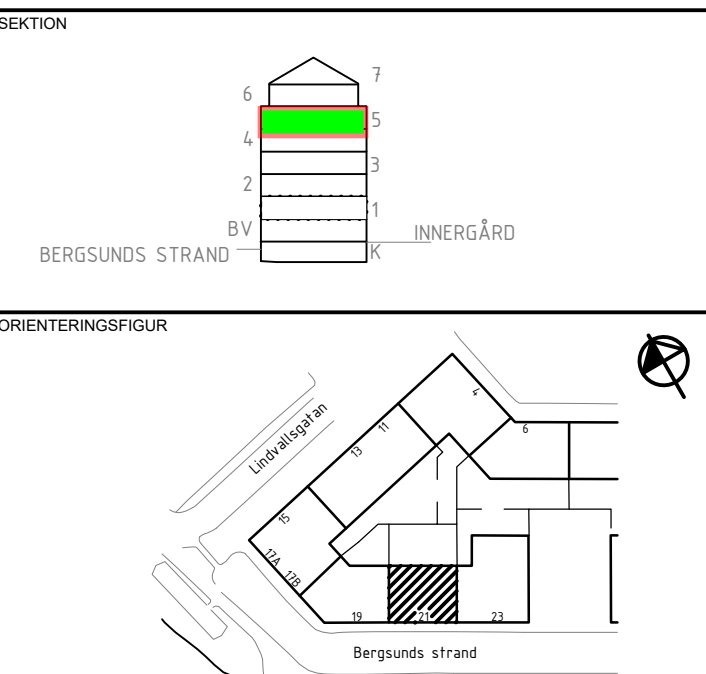

STATUS		

HANDLING		
BYGGHANDLING		
DATUM	GODKÄND AV	ÄNDRINGS PM
2025-09-05	Tomas Enekvist	-
BESTÄLLARE		



PROJEKTNAMN		
Fastighetsrenovering		
OMRADE		
Hornstull, Södermalm, 117 38 Stockholm		
PROJEKTNUMMER	ADRESS	
200931_1	Bergsunds Strand 21	
DIARIENUMMER	FASTIGHET	
-	Bergsund 45	
DISCIPLIN	FÖRETAG	
Arkitekt	Just arkitektur	
UPPDRAGSNUMMER	SKAPAD AV	
22-2986	Robert Hägg	
TELEFON	KONTAKTPERSON	
08-12 20 9000	Ahmad Rihawi	
BYGGNADSVÄRK	PLUSHÖJD (RH 2000)	
-	+12,075	
VÄNINGSPLAN	VÄNINGSDEL	DELOMRÅDE
1-5 TR		
SYSTEM		
40 - Sammansatt redovisning		
SPECIFIKATION		
Våning 1 tr		
RITNINGSKATEGORI		
Planritning		
DOKUMENTNUMMER	SKALA	FORMAT
A-40-1-110	1:50	A1/A3
ÄNDRING		
-		

