
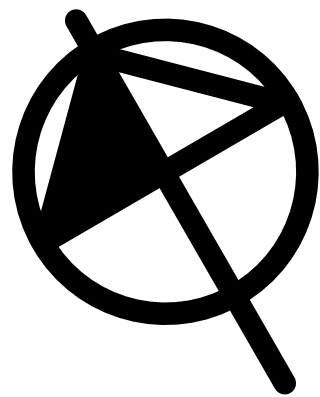
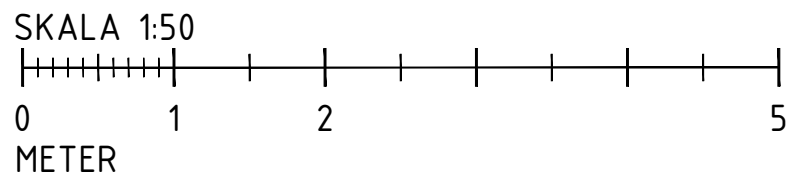


XREF: \\Model\A-40-P-110.dwg

LAGER: SB11

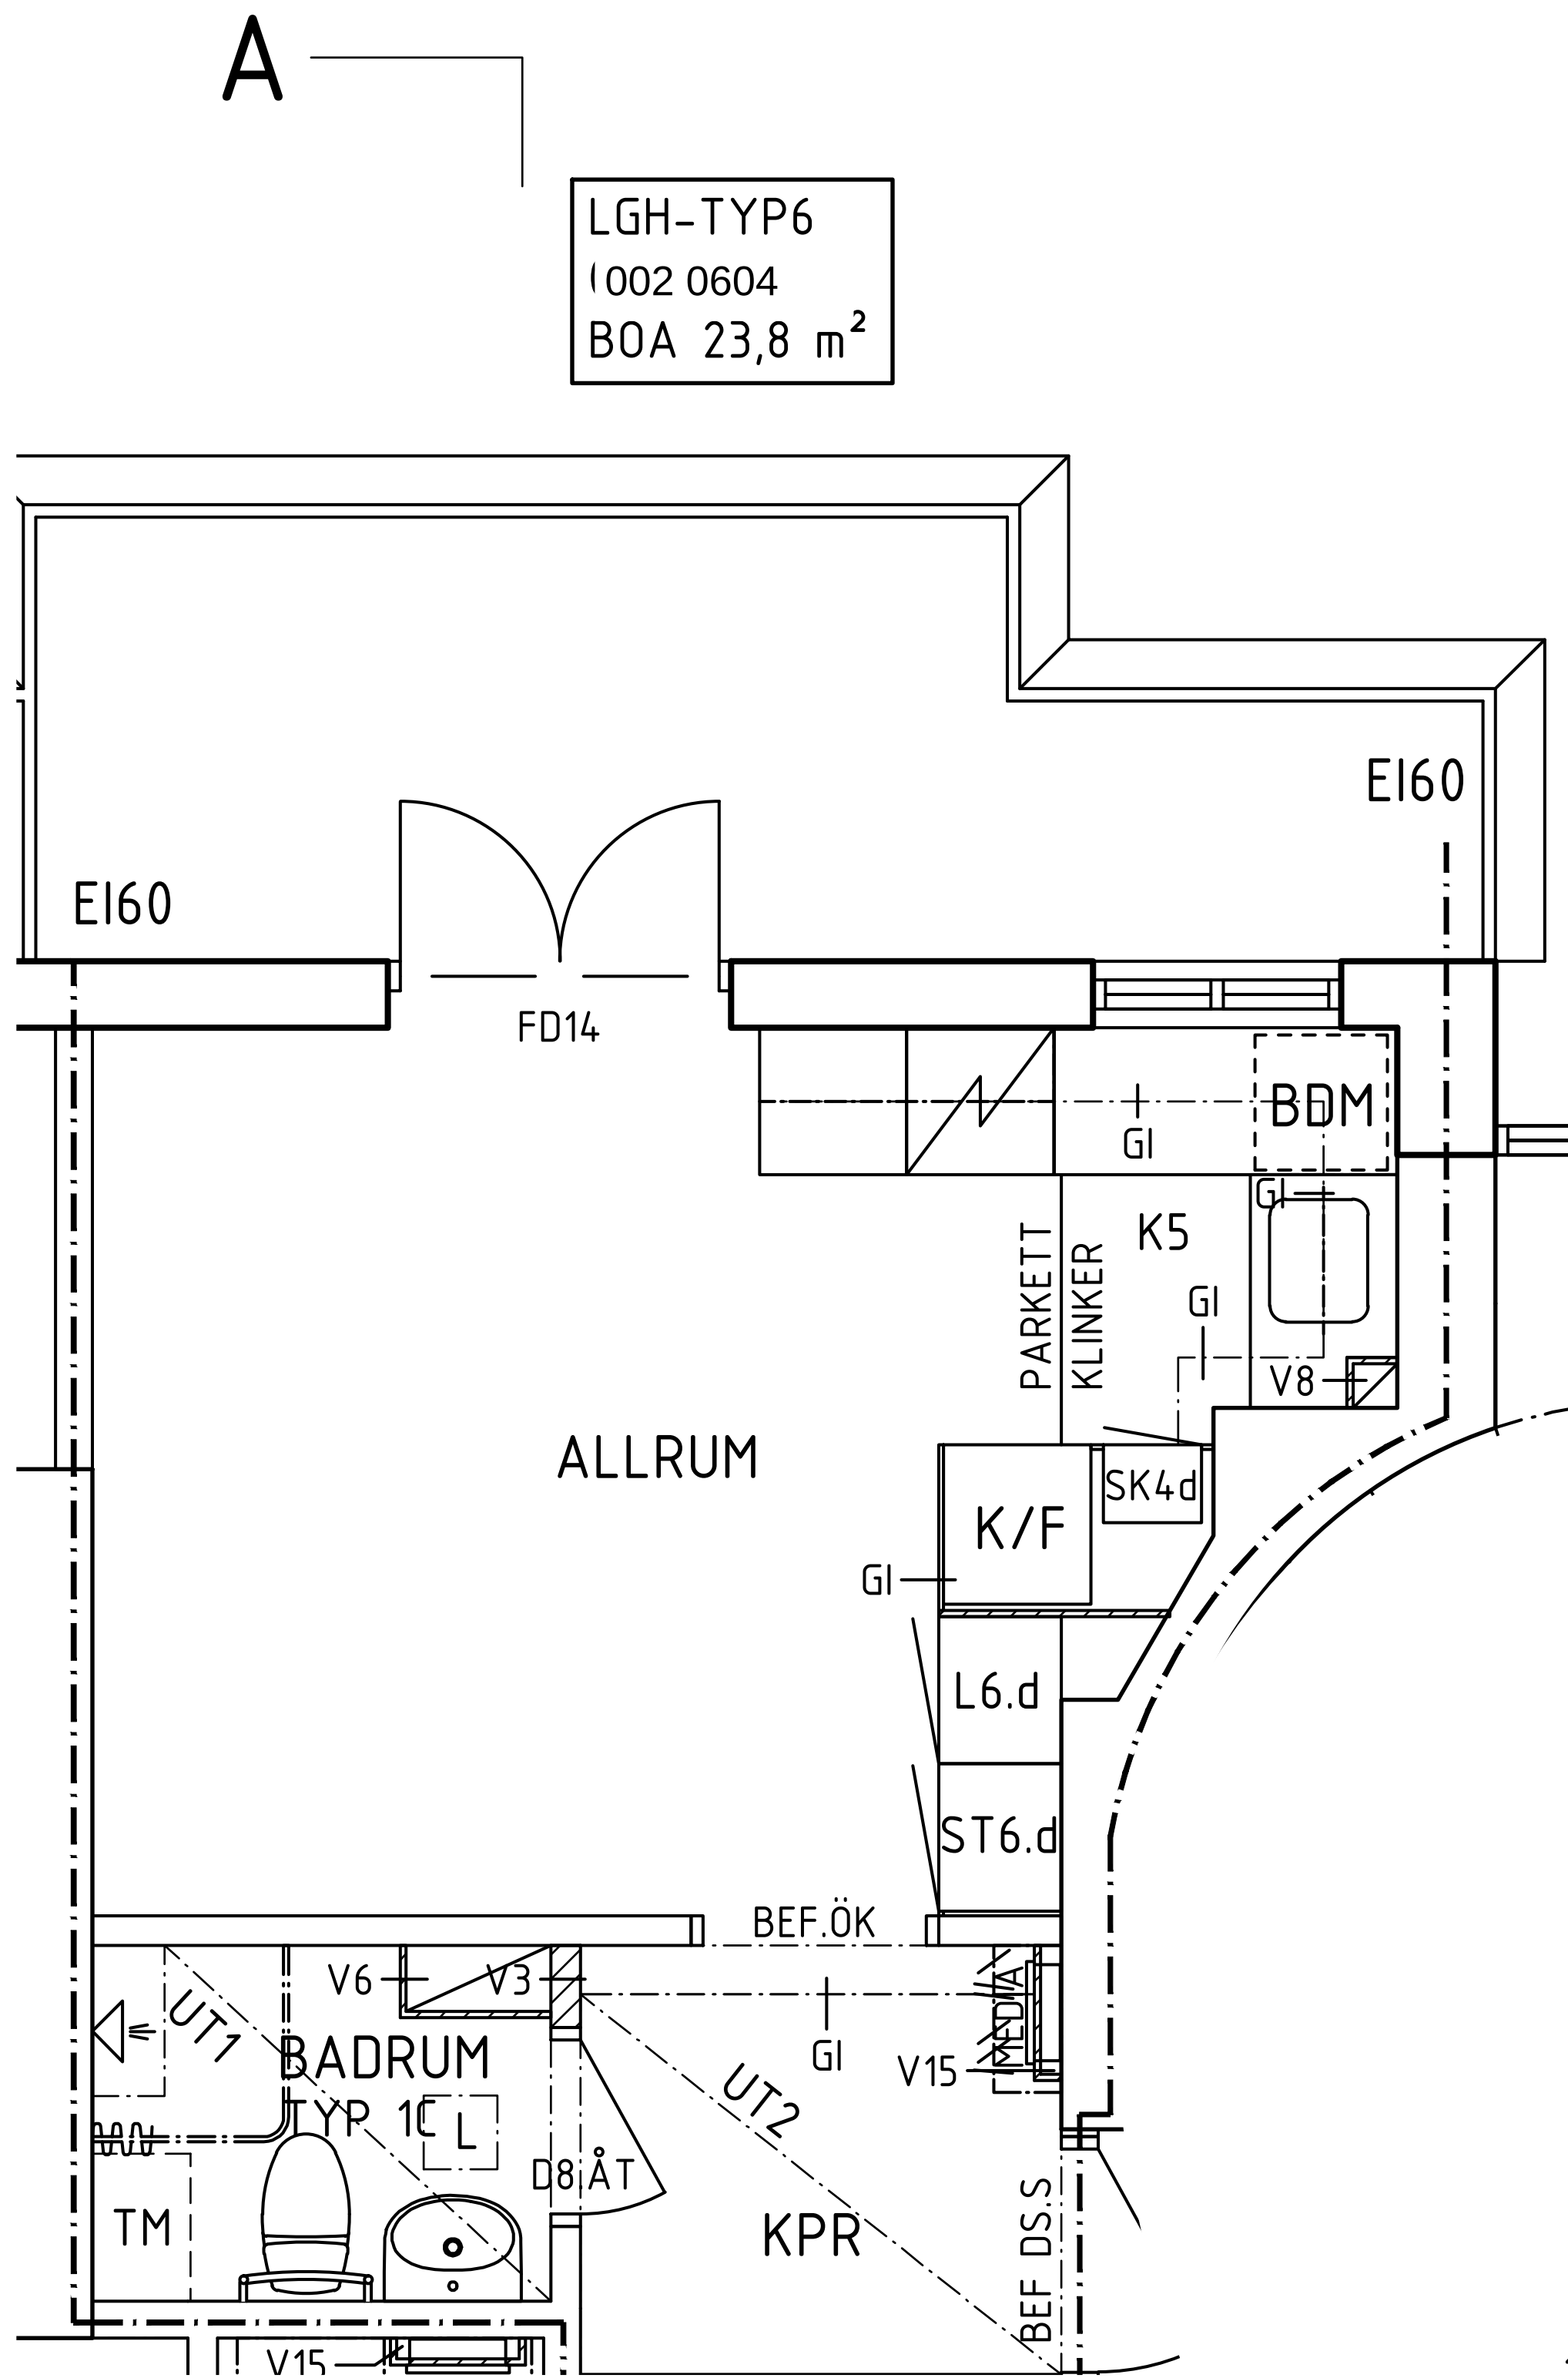

FÖRKLARINGAR OCH FÖRESKRIFTER

RITNINGAR SKALL LÄSAS SAMMAN MED
RUMSBESKRIVNING OCH BYGGBESKRIVNING

PLUSHÖJDER I PLANRITNINGAR FRÅN
ORIGINALRITNINGAR OMGJORDA TILL RH2000
RUMSBESKRIVNINGAR

A-RB-BERGSUND45-ALLMÄNNAUTRYMMEN-BH
A-RB-BERGSUND45-LÄGENHET-TYPX-BH

BYGGNADSBESKRIVNING

BYGGNADSBESKRIVNING HUS UTFÖRD AV
BKKONSULTER

--- BRANDCELLSGRÄNS

--- UNDERTAK OCH INKLÄDNADER

--- BEFINTLIG VÄGG

/// NY VÄGG

***** KONTRASTMARKERING
TRAPPSTEG

□ BEFINTLIG DÖRR

□ NY DÖRR

DM PLATS FÖR DISKMASKIN

F FRYSSKÅP

G GÄRDEROB

K KYLSKÅP

K/F KYL/FRYS

KLK KÄLDKAMMARE

KPR KAPPRUM

ST STÄDSKÅP

L INSPEKTIONSLUCKA I UNDERTAK,

OCH TRAPPHUSVÄGG

PLACERING ENL. V


JUSTERAS EXAKT PÅ PLATS.

-V? VÄGGTYPER


-UT? UNDERTAK

-GI GIPSINKLÄDNAD

SEKTION

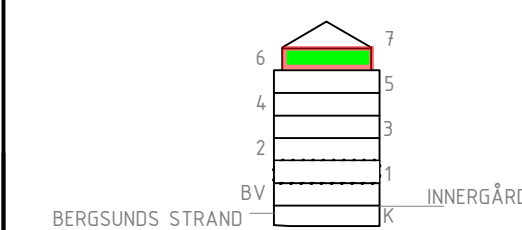

ORIENTERINGSGRUPP

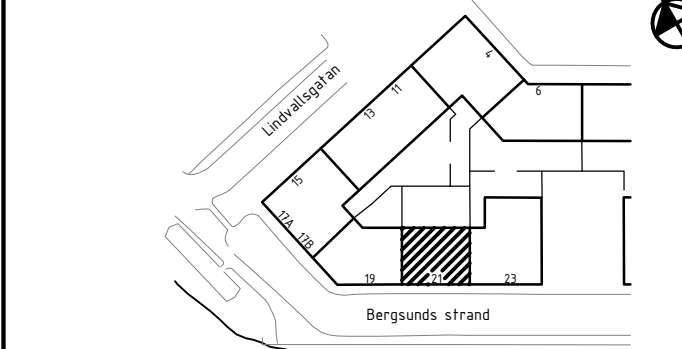

STATUS

HANDLING

BYGGHANDLING

DATUM

2025-09-05

GODKÄND AV

Tomas Enekvist

ÄNDRINGS PM

-

BESTÄLLARE



JUST
Arkitektur

PROJEKTNAMN

Fastighetsrenovering

OMRÅDE

Hornstull, Södermalm, 117 38 Stockholm

PROJEKTNUMMER

200931_1

ADRESS

Bergsunds Strand 21

DIARIENUMMER

-

FASTIGHET

Bergsund 45

DISCIPLIN

Arkitekt

FÖRETAG

Just arkitektur

UPPDRAGSNUMMER

22-2986

SKAPAD AV

Robert Hägg

TELEFON

08-12 20 9000

KONTAKTPERSON

Ahmad Rihawi

BYGGNADSVÄRK

-

PLUSHÖJD (RH 2000)

+12,075

VÄNINGSPLAN

1-5 TR

VÄNINGSDEL

DELOMRÅDE

SYSTEM

40 - Sammansatt redovisning

RITNINGSKATEGORI

Planritning

SKALA

1:50

FORMAT

A1/A3




DOKUMENTNUMMER

A-40-1-110

ÄNDRING

-

PLAN A-40-1-110.dwg T: RITNINGAR BERGSUND 45 FÖRFRÅGNINGSUNDERLAG FÖR RITNING A-40-1-110.DWG AHMAD RIHAWI

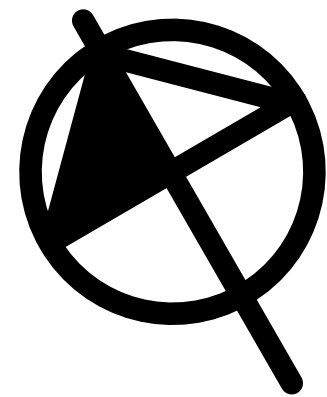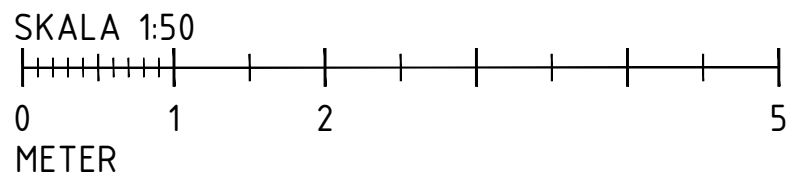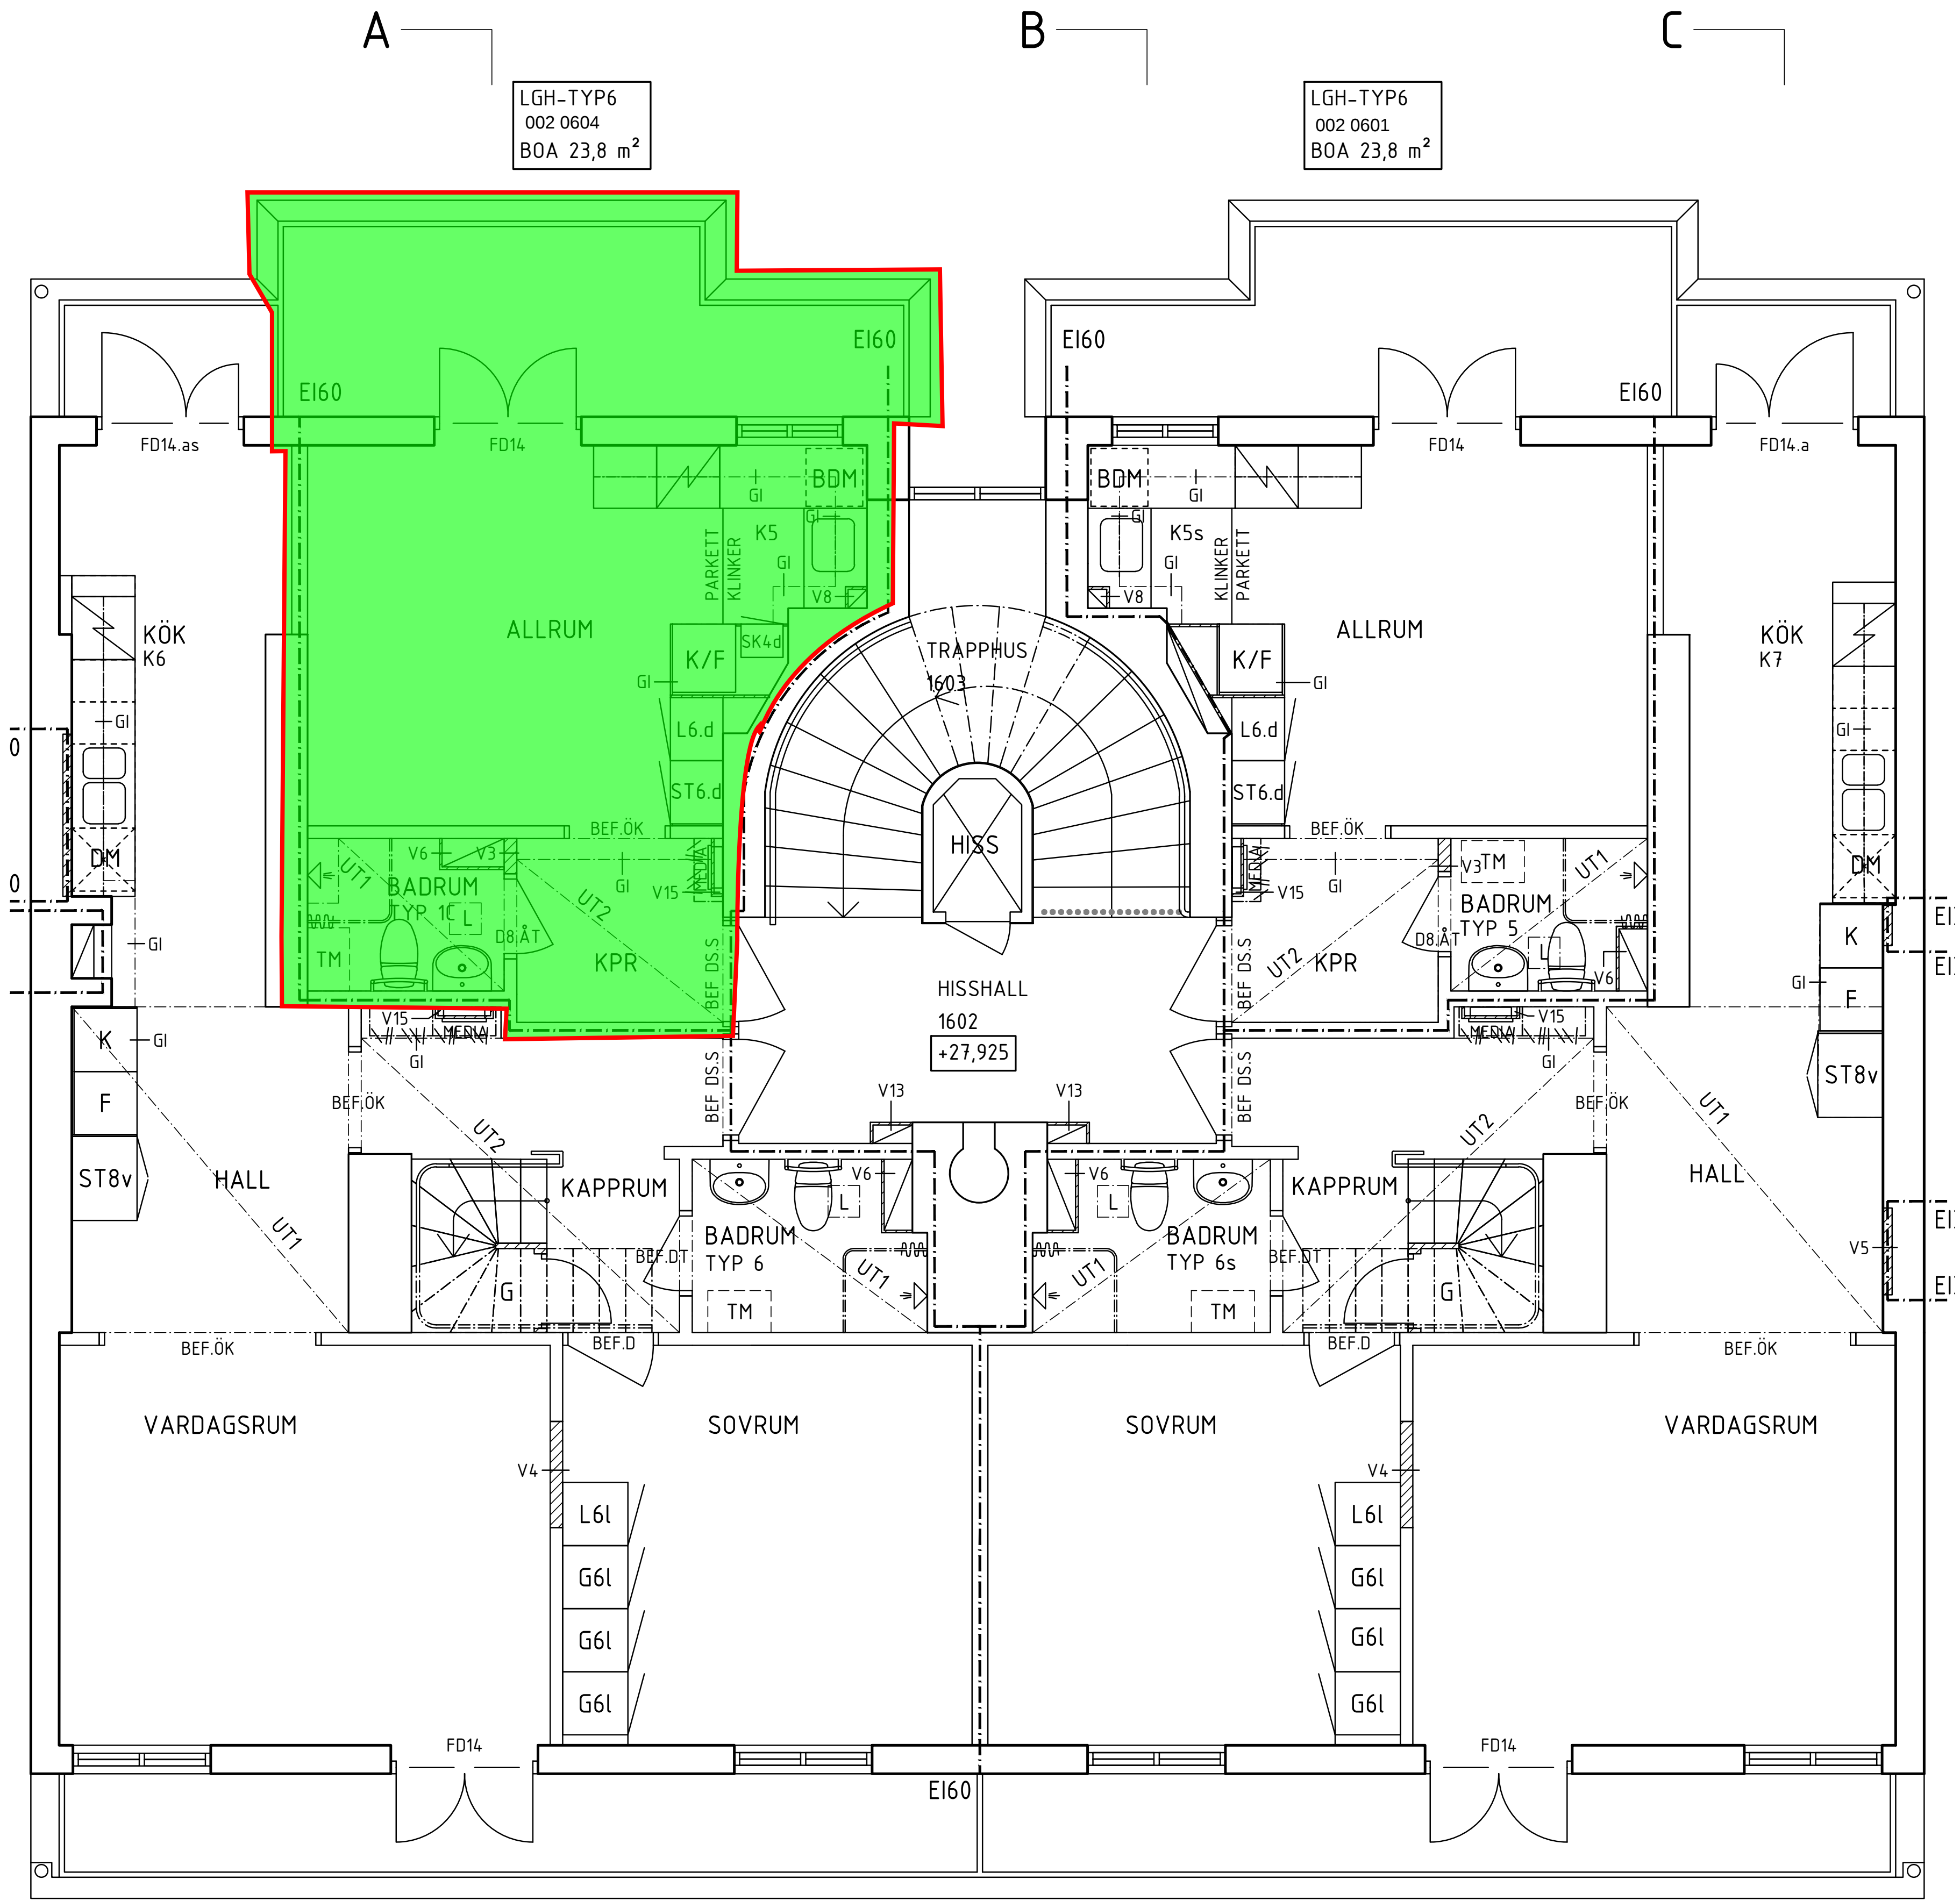

FÖRKLARINGAR OCH FÖRESKRIFTER



RITNINGAR SKALL LÄSAS SAMMAN MED RUMSBESKRIVNING OCH BYGGBESKRIVNING

PLUSHÖJDER I PLANRITNINGAR FRÅN ORIGINALRITNINGAR OMGJORDA TILL RH2000 RUMSBESKRIVNINGAR

A-RB-BERGSUND45-ALLMÄNNAUTRYMMEN-BH A-RB-BERGSUND45-LÄGENHET-TYPX-BH

BYGGNADSBESKRIVNING
BYGGNADSBESKRIVNING HUS UTFÖRD AV BKKONSULTER

- BRANDCELLSGRÄNS
- UNDERTAK OCH INKLÄDNADER
- BEFINTLIG VÄGG
- NY VÄGG
- KONTRASTMARKERING TRAPPESTEGET
- BEFINTLIG DÖRR
- NY DÖRR
- DM PLATS FÖR DISKMASKIN
- F FRYSSKÅP
- G GARDEROB
- K KYLSKÅP
- K/F KYL/Frys
- KLK KÄLDKAMMARE
- KPR KAPPRUM
- ST STÄDSKÅP
- L INSPEKTIONSLUCKA I UNDERTAK, OCH TRAPPHUSVÄGG PLACERING ENL. V
- V? VÄGGTYPER
- UT? UNDERTAK
- GI GIPSINKLÄDNAD

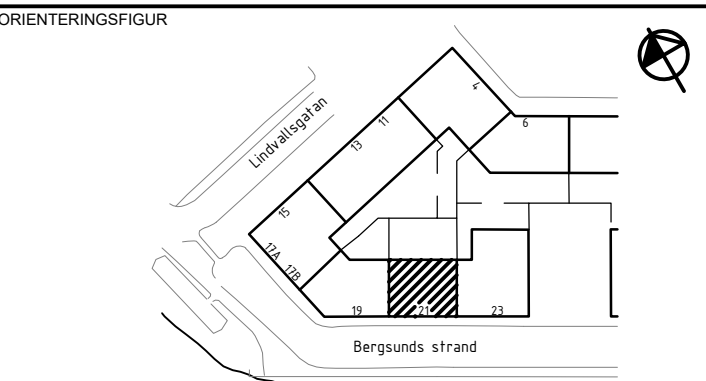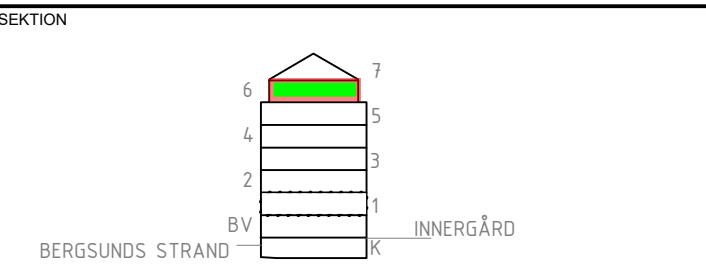

STATUS

HANDLING

DATUM 2025-09-05
BESTÄLLARE

GODKÄND AV Tomas Enekvist
ANDRINGS PM

OLOV LINDGREN

JUST Arkitektur

PROJEKTNAMN

OMRÅDE

PROJEKTNUMMER

DIARIENUMMER

DISCIPLIN

UPPDRAGSNUMMER

TELEFON

BYGGNADSVÄRK

VÄNINGSPLAN

SYSTEM

RITNINGSKATEGORI

DOKUMENTNUMMER

SKALA

FORMAT

ANDRING