

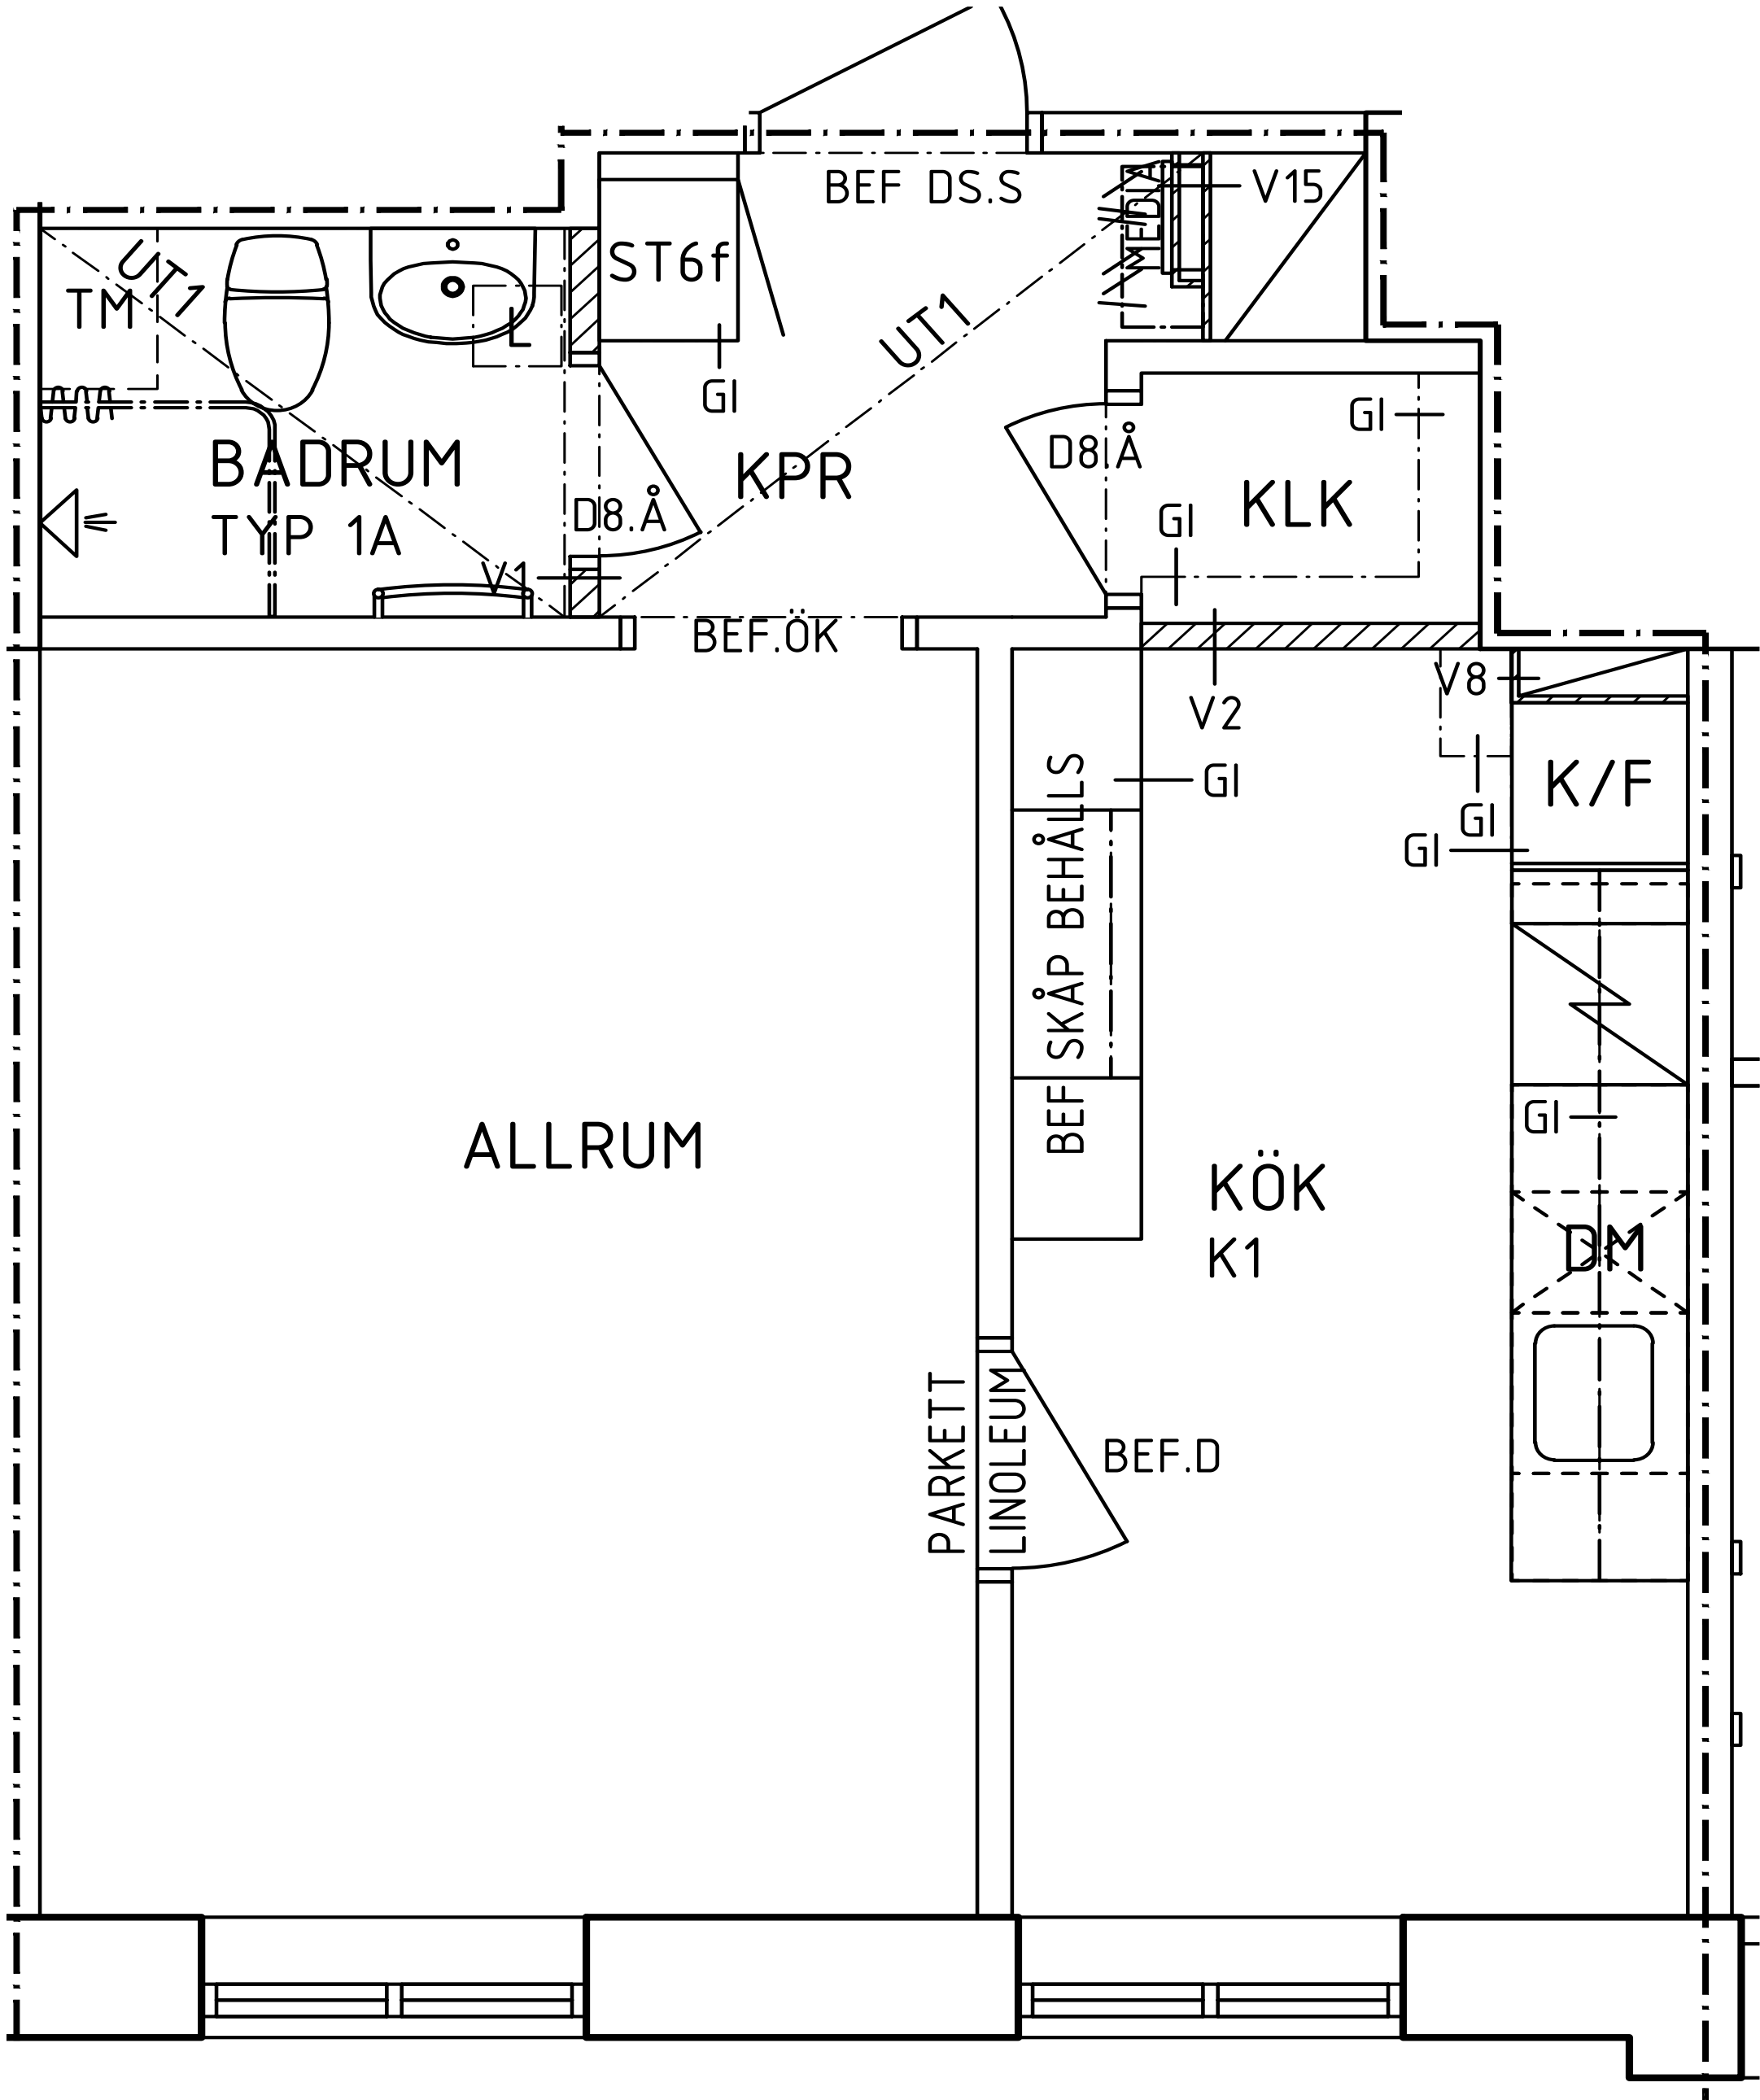


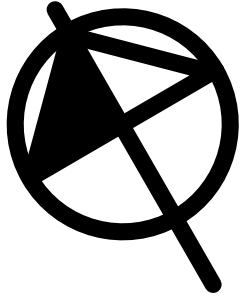

LGH-TYP3
002 0001
BOA 34,8 m²

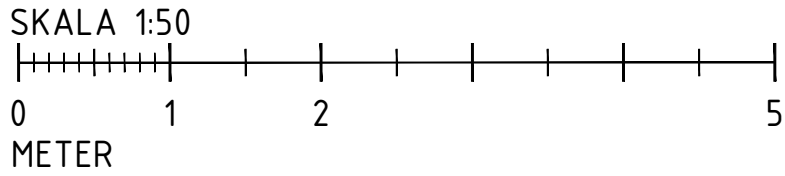

FÖRKLARINGAR OCH FÖRESKRIFTER

RITNINGAR SKALL LÄSAS SAMMAN MED
RUMSBESKRIVNING OCH BYGGBESKRIVNING



PLUSHÖJDER I PLANRITNINGAR FRÅN
ORIGINALRITNINGAR OMGJORDA TILL RH2000
RUMSBESKRIVNINGAR

A-RB-BERGSUND45-ALLMÄNNAUTRYMMEN-BH
A-RB-BERGSUND45-LÄGENHET-TYPX-BH

BYGGNADSBESKRIVNING
BYGGNADSBESKRIVNING HUS UTFÖRD AV
BKKONSULTER

SOPKÄRL I MILJÖRUM 1004 INGÅR EJ I
ENTREPRENADEN

- BRANDCELLSGRÄNS
- UNDERTAK OCH INKLÄDNADER
- BEFINTLIG VÄGG
- NY VÄGG
- KONTRASTMARKERING TRAPPSTEG
- BEFINTLIG DÖRR
- NY DÖRR
- DM PLATS FÖR DISKMASKIN
- F FRYSSKÅP
- G GÄRDEROB
- K KYLSKÅP
- K/F KYL/FRYS
- KLK KÄLDKAMMARE
- KPR KAPPRUM
- ST STÄDSKÅP
- L INSPEKTIONSLUCKA I UNDERTAK, PLACERING ENL. V
- V? VÄGGTYPER
- UT? UNDERTAK
- GI GIPSINKLÄDNAD
- F? FÖNSTER
- FB? FÖNSTERBÄNK


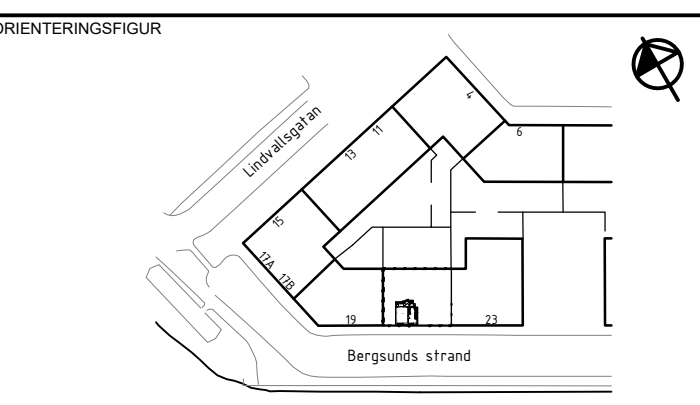
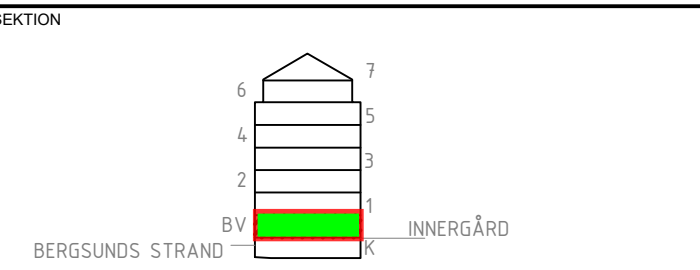


STATUS		

HANDLING		
BYGGHANDLING		
DATUM	GODKÄND AV	ÄNDRINGS PM
2025-09-05	Tomas Enekvist	-
BESTÄLLARE		



PROJEKTNAMN		
Fastighetsrenovering		
OMRADE		
Hornstull, Södermalm, 117 38 Stockholm		
PROJEKTNUMMER	ADDRESS	
200931_1	Bergsunds Strand 21	
DIARIENUMMER	FASTIGHET	
-	Bergsund 45	
DISCIPLIN	FÖRETAG	
Arkitekt	Just arkitektur	
UPPDRAGSNUMMER	SKAPAD AV	
22-2986	Robert Hägg	
TELEFON	KONTAKTPERSON	
08-12 20 9000	Ahmad Rihawi	
BYGGNADSVÄRK	PLUSHÖJD (RH 2000)	
-	+8.925	
VÄNINGSPLAN	VÄNINGSDEL	DELOMRADE
Bv		
SYSTEM		
40 - Sammansatt redovisning		
SPECIFIKATION		
Entréväning		
RITNINGSKATEGORI	SKALA	FORMAT
Planritning	1:50	A1/A3
DOKUMENTNUMMER	ÄNDRING	
A-40-1-100	-	

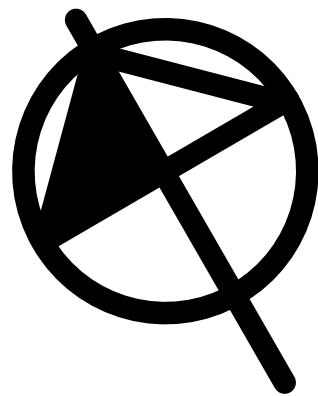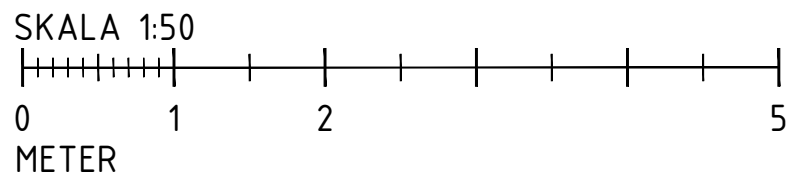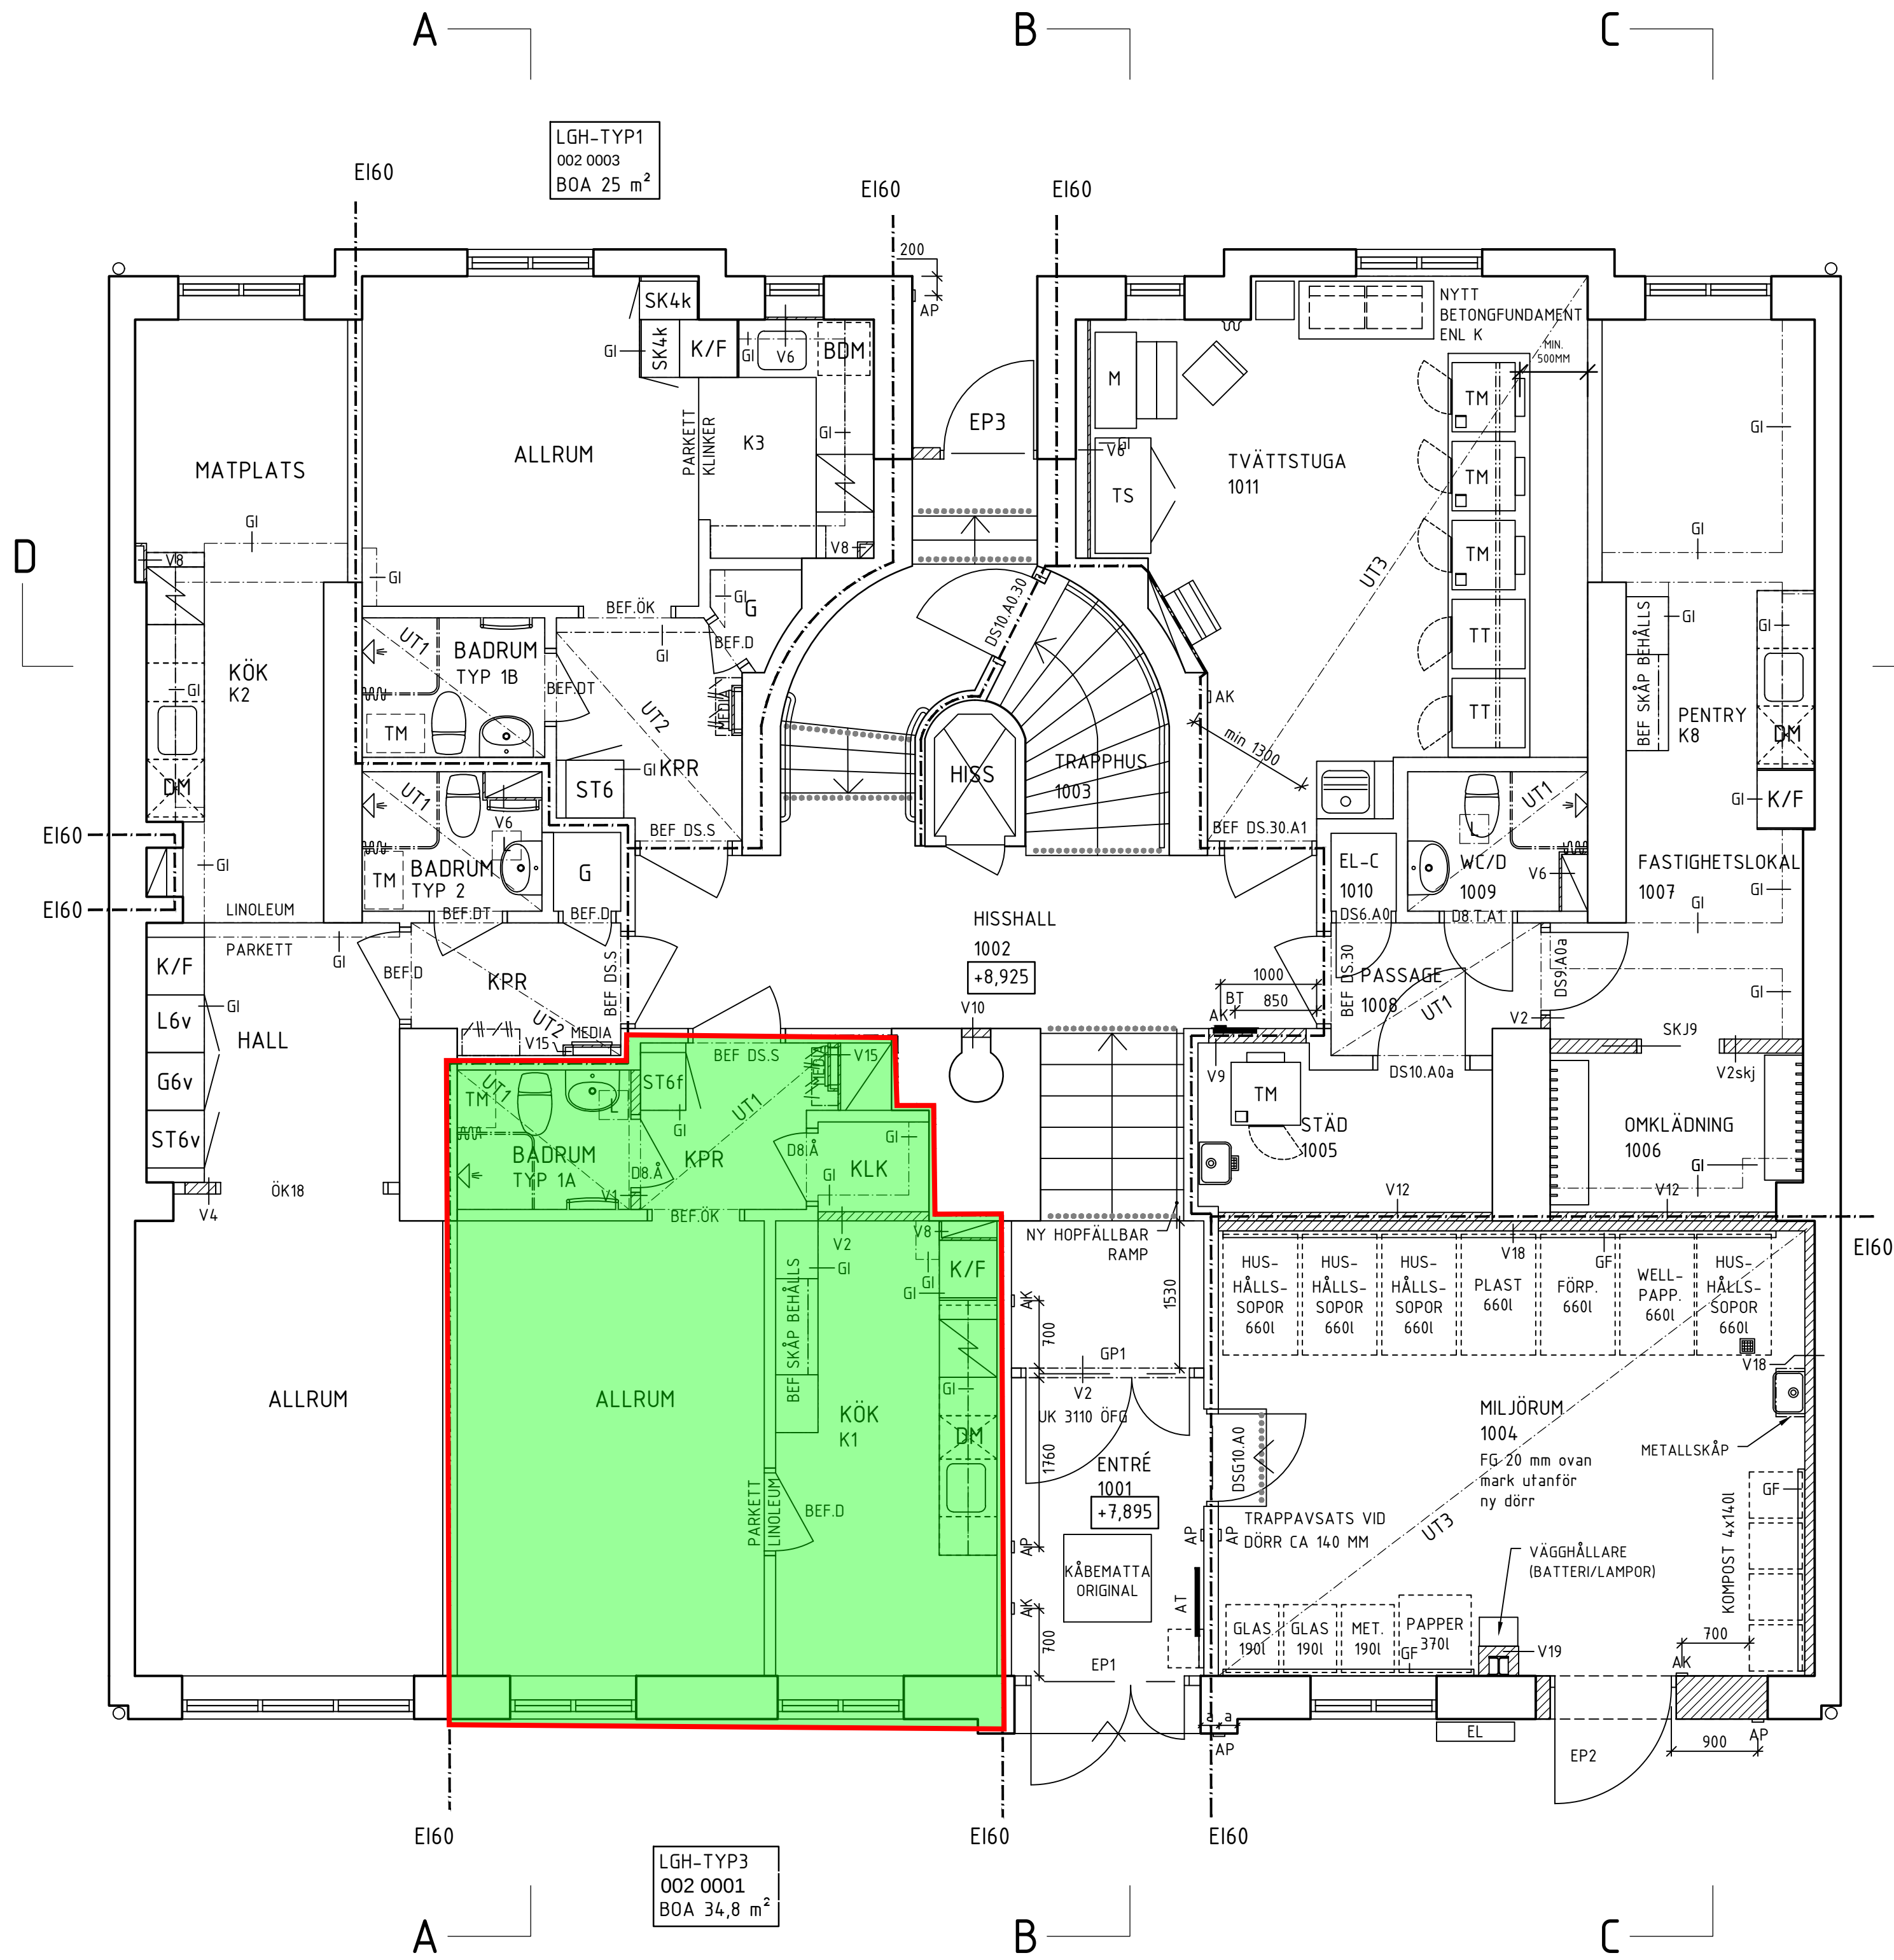

FÖRKLARINGAR OCH FÖRESKRIFTER

RITNINGAR SKALL LÄSAS SAMMAN MED
RUMSBESKRIVNING OCH BYGGBESKRIVNING

PLUSHÖJDER I PLANRITNINGAR FRÅN
ORIGINALRITNINGAR OMGJORDA TILL RH2000
RUMSBESKRIVNINGAR



A-RB-BERGSUND45-ALLMÄNNAUTRYMMEN-BH
A-RB-BERGSUND45-LÄGENHET-TYPX-BH

BYGGNADSBESKRIVNING
BYGGNADSBESKRIVNING HUS UTFÖRD AV
BKONSULTER

SOPKÄRL I MILJÖRUM 1004 INGÅR EJ I
ENTREPRENADEN

- BRANDCELLSGRÄNS
- UNDERTAK OCH INKLÄDNADER
- BEFINTLIG VÄGG
- NY VÄGG
- KONTRASTMARKERING
TRAPPSTEG
- BEFINTLIG DÖRR

- NY DÖRR
- DM PLATS FÖR DISKMASKIN
- F FRYSSKÅP
- G GÄRDEROB
- K KYLSKÅP
- K/F KYL/Frys
- KLK KÄLDKAMMARE
- KPR KAPPRUM
- ST STÅDSKÅP
- L INSPEKTIONSLUCKA I UNDERTAK,
PLACERING ENL. V
- V? VÄGGTYPER
- UT? UNDERTAK
- GI GIPSINKLÄDNAD
- F? FÖNSTER
- FB? FÖNSTERBÄNK

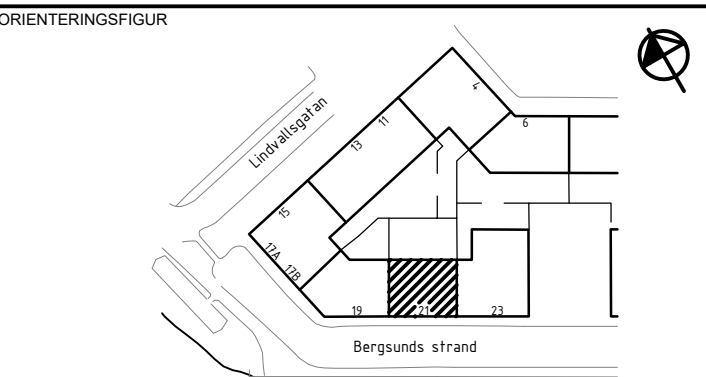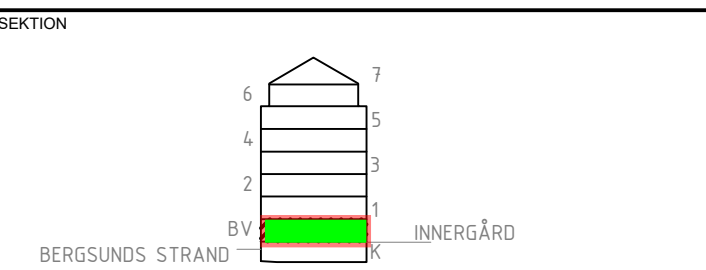

STATUS		

HANDLING		
BYGGHANDLING		
DATUM	GODKÄND AV	ÄNDRINGS PM
2025-09-05	Tomas Enekvist	-
BESTÄLLARE		



JUST
Arkitektur

PROJEKTNAMN		
Fastighetsrenovering		
OMRADE		
Hornstull, Södermalm, 117 38 Stockholm		
PROJEKTNUMMER	ADDRESS	
200931_1	Bergsunds Strand 21	
DIARIENUMMER	FASTIGHET	
-	Bergsund 45	
DISCIPLIN	FÖRETAG	
Arkitekt	Just arkitektur	
UPPDRAGSNUMMER	SKAPAD AV	
22-2986	Robert Hägg	
TELEFON	KONTAKTPERSON	
08-12 20 9000	Ahmad Rihawi	
BYGGNADSVÄRK	PLUSHÖJD (RH 2000)	
-	+8.925	
VÄNINGSPLAN	VÄNINGSDEL	DELOMRÅDE
Bv		
SYSTEM		
40 - Sammansatt redovisning		
SPECIFIKATION		
Entrérenovering		
RITNINGSKATEGORI		SKALA
Planritning		1:50
FORMAT		ANDRING
A1/A3		-
DOKUMENTNUMMER		
A-40-1-100		