
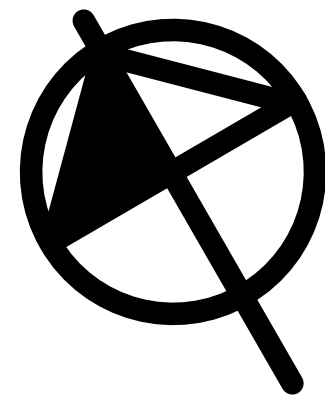


XREF: \\Modell\A-40-P-110.dwg

LAGER: SB11

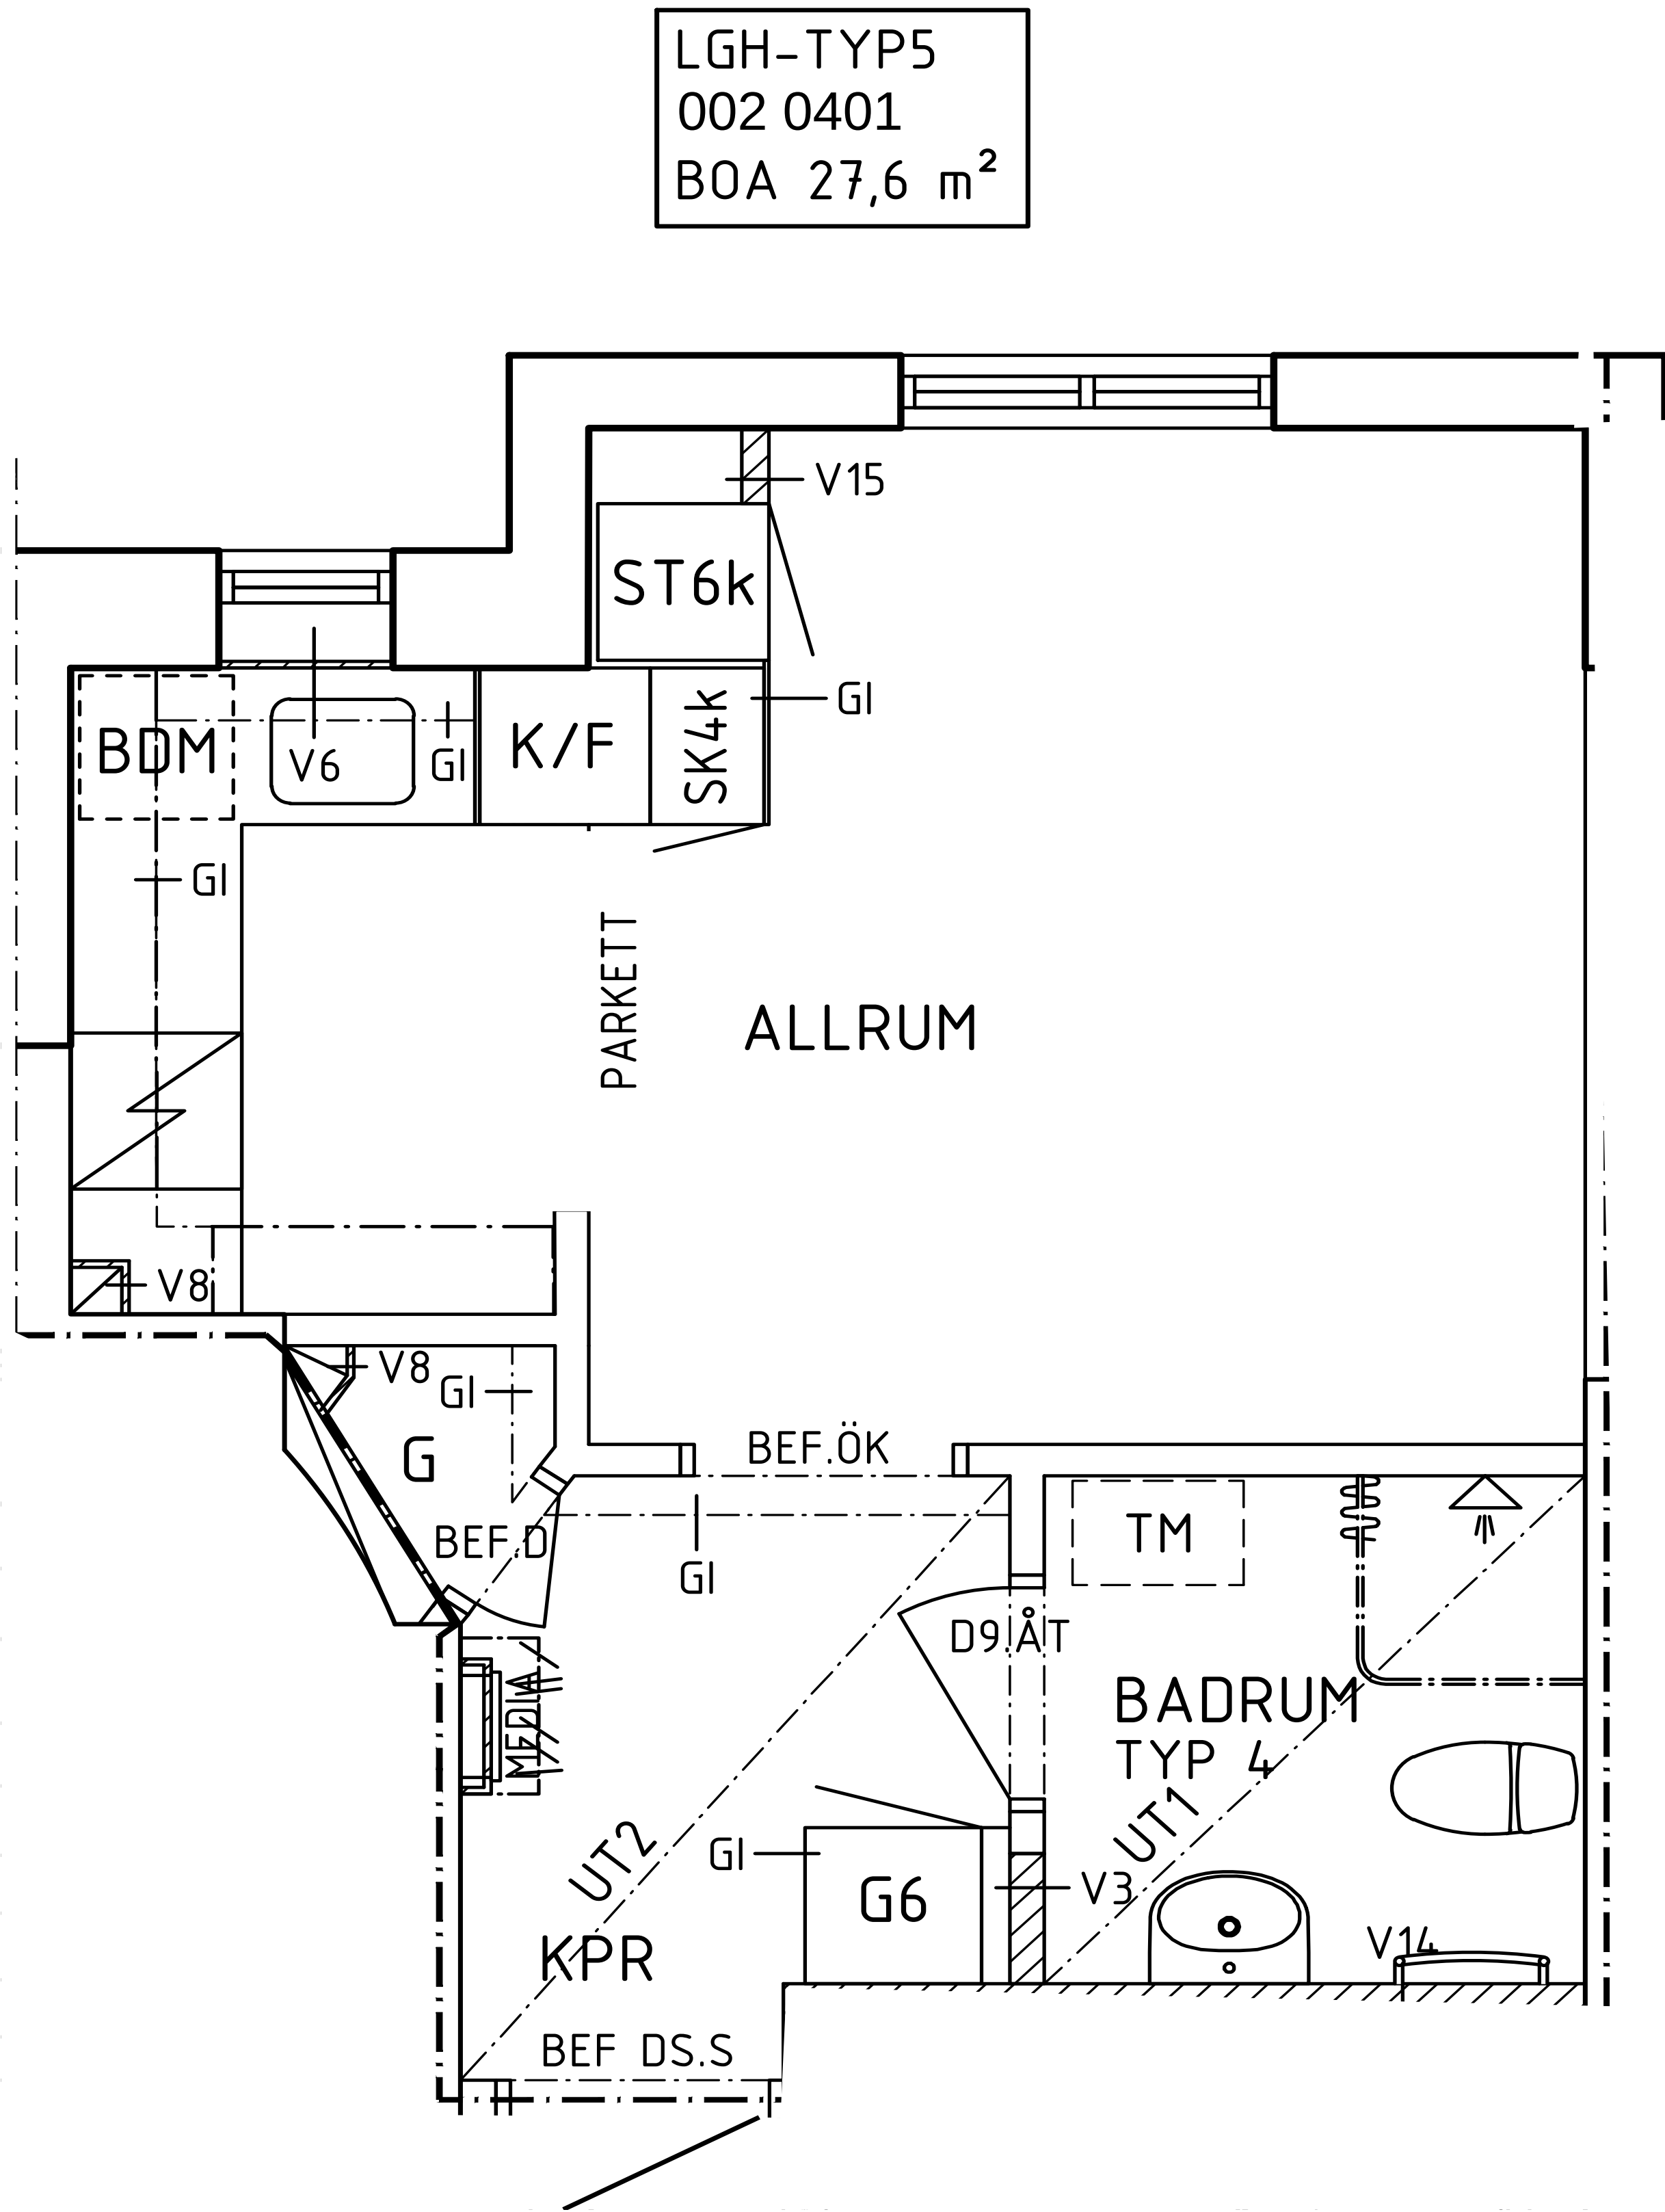

FÖRKLARINGAR OCH FÖRESKRIFTER

RITNINGAR SKALL LÄSAS SAMMAN MED
RUMSBESKRIVNING OCH BYGGBESKRIVNING

PLUSHÖJDER I PLANRITNINGAR FRÅN
ORIGINALRITNINGAR OMGJORDA TILL RH2000
RUMSBESKRIVNINGAR

A-RB-BERGSUND45-ALLMÄNNAUTRYMMEN-BH
A-RB-BERGSUND45-LÄGENHET-TYPX-BH

BYGGNADSBESKRIVNING

BYGGNADSBESKRIVNING HUS UTFÖRD AV
BKKONSULTER

--- BRANDCELLSGRÄNS

--- UNDERTAK OCH INKLÄDNADER

--- BEFINTLIG VÄGG

/// NY VÄGG

***** KONTRASTMARKERING
TRAPPSTEG

□ BEFINTLIG DÖRR

□ NY DÖRR

DM PLATS FÖR DISKMASKIN

F FRYSSKÅP

G GÄRDEROB

K KYLSKÅP

K/F KYL/FRYS

KLK KÄLDKAMMARE

KPR KAPPRUM

ST STÄDSKÅP

L INSPEKTIONSLUCKA I UNDERTAK,

OCH TRAPPHUSVÄGG

PLACERING ENL. V


JUSTERAS EXAKT PÅ PLATS.

-V? VÄGGTYPER


-UT? UNDERTAK

-GI GIPSINKLÄDNAD

SEKTION

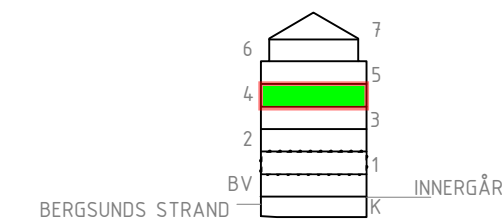

ORIENTERINGSGIFUR

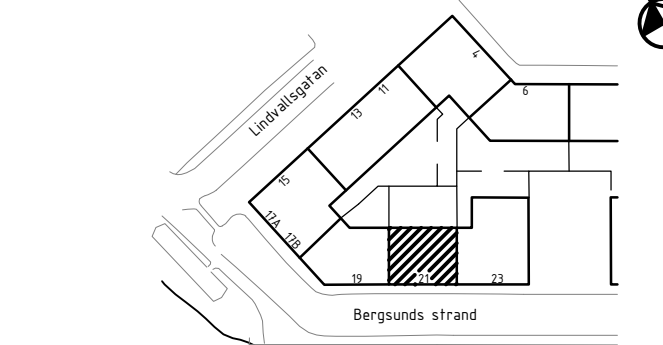

STATUS

HANDLING

BYGGHANDLING

DATUM

2025-09-05

GODKÄND AV

Tomas Enekvist

ÄNDRINGS PM

-

BESTÄLLARE



JUST
Arkitektur

PROJEKTNAMN

Fastighetsrenovering

OMRÅDE

Hornstull, Södermalm, 117 38 Stockholm

PROJEKTNUMMER

200931_1

ADRESS

Bergsunds Strand 21

DIARIENUMMER

-

FASTIGHET

Bergsund 45

DISCIPLIN

Arkitekt

FÖRETAG

Just arkitektur

UPPDRAGSNUMMER

22-2986

SKAPAD AV

Robert Hägg

TELEFON

08-12 20 9000

KONTAKTPERSON

Ahmad Rihawi

BYGGNADSVÄRK

-

PLUSHÖJD (RH 2000)

+12,075

VÄNINGSPLAN

1-5 TR

VÄNINGSDEL

DELOMRÅDE

SYSTEM

40 - Sammansatt redovisning

SPECIFIKATION

Våning 1 tr

RITNINGSKATEGORI

Planritning

DOKUMENTNUMMER

A-40-1-110

SKALA

1:50



FORMAT

A1/A3

ÄNDRING

-

PLAN/ANVÄNDS-40-4310.dwg TÄRITNINGAR BERGSUND 45 FÖRFRÅGNINGSUNDERLAG FÖR VÅRITNA-40-1-110.DWG AHMAD RIHAWI

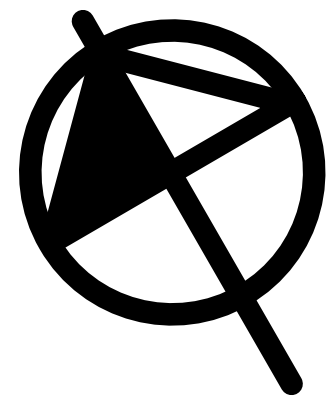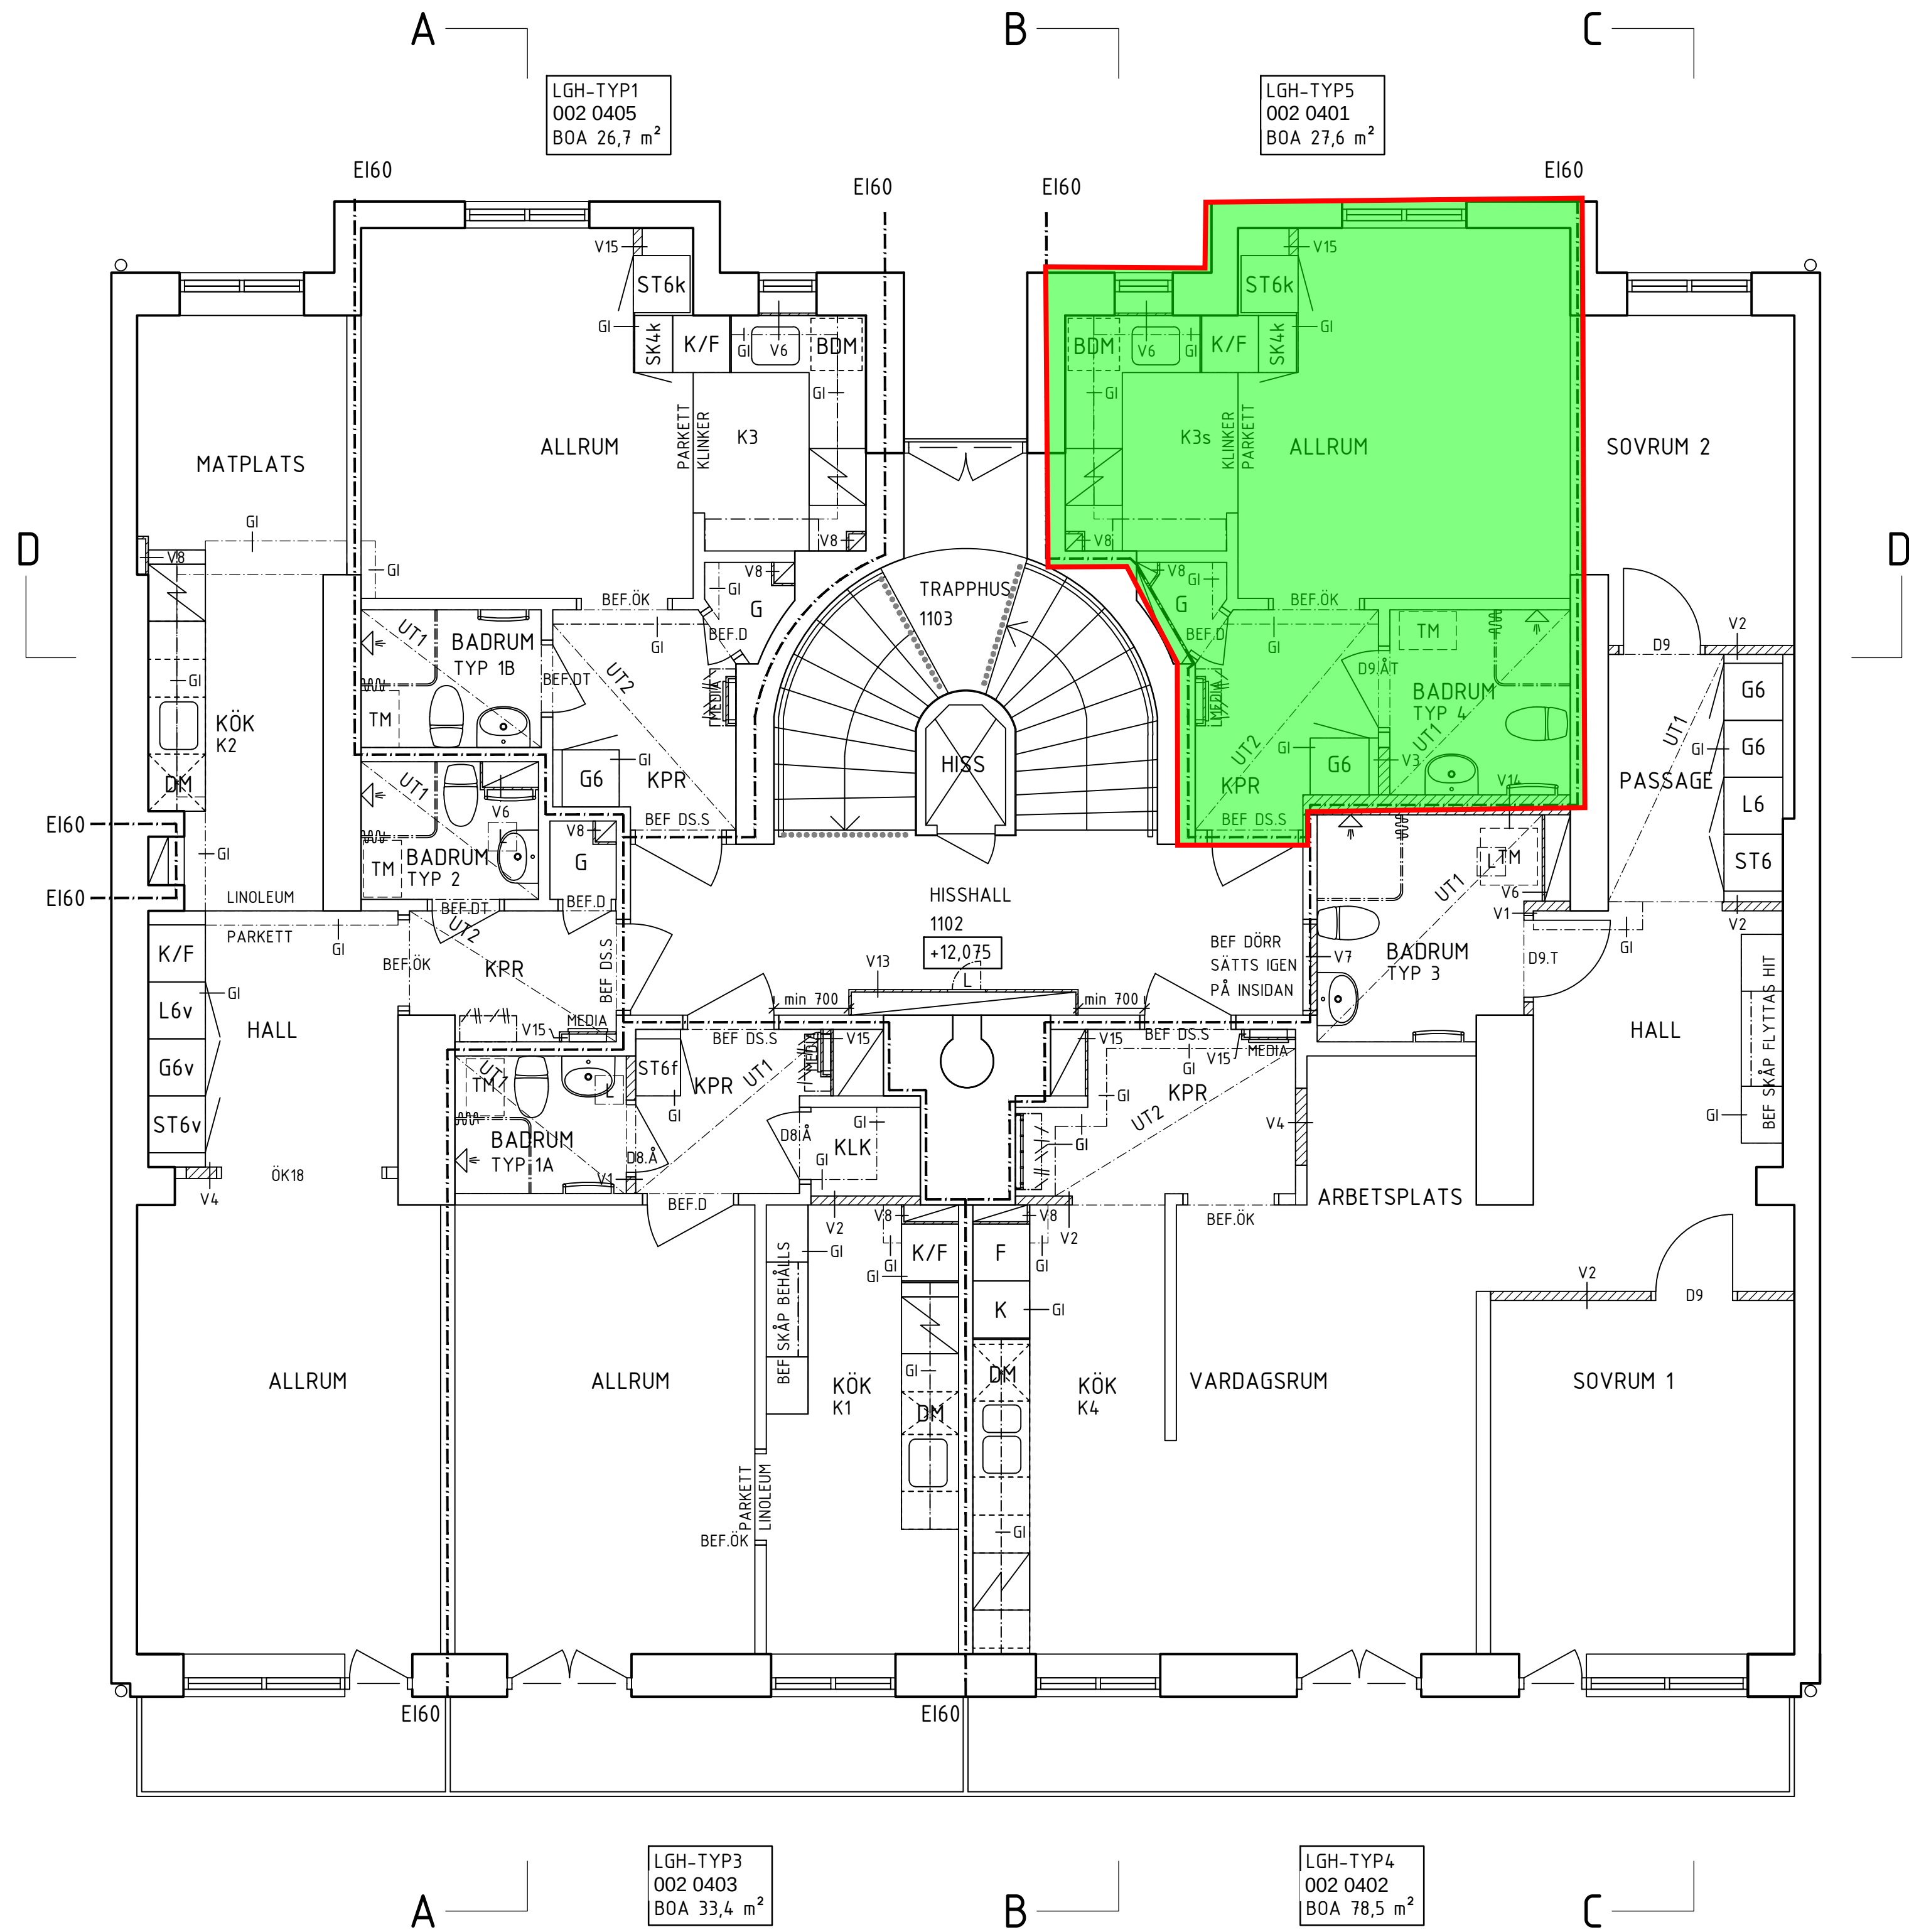

FÖRKLARINGAR OCH FÖRESKRIFTER


RITNINGAR SKALL LÄSAS SAMMAN MED
RUMSBESKRIVNING OCH BYGGBESKRIVNING

PLUSHÖJDER I PLANRITNINGAR FRÅN
ORIGINALRITNINGAR OMGJORDA TILL RH2000
RUMSBESKRIVNINGAR

A-RB-BERGSUND45-ALLMÄNNAUTRYMMEN-BH
A-RB-BERGSUND45-LÄGENHET-TYPX-BH

BYGGNADSBESKRIVNING
BYGGNADSBESKRIVNING HUS UTFÖRD AV
BKKONSULTER

---	BRANDCELLSGRÄNS
---	UNDERTAK OCH INKLÄDNADER
---	BEFINTLIG VÄGG
---	NY VÄGG
-----	KONTRASTMARKERING TRAPPSTEG
□	BEFINTLIG DÖRR
□	NY DÖRR
DM	PLATS FÖR DISKMASKIN
F	FRYSSKÅP
G	GÄRDEROB
K	KYLSKÅP
K/F	KYL/FRYS
KLK	KÄLDKAMMARE
KPR	KAPPRUM
ST	STÅDSKÅP
L	INSPEKTIONSLUCKA I UNDERTAK, OCH TRAPPHUSVÄGG PLACERING ENL. V
-V?	JUSTERAS EXAKT PÅ PLATS. VÄGGTYPER
-UT?	UNDERTAK
-GI	GIPSINKLÄDNAD

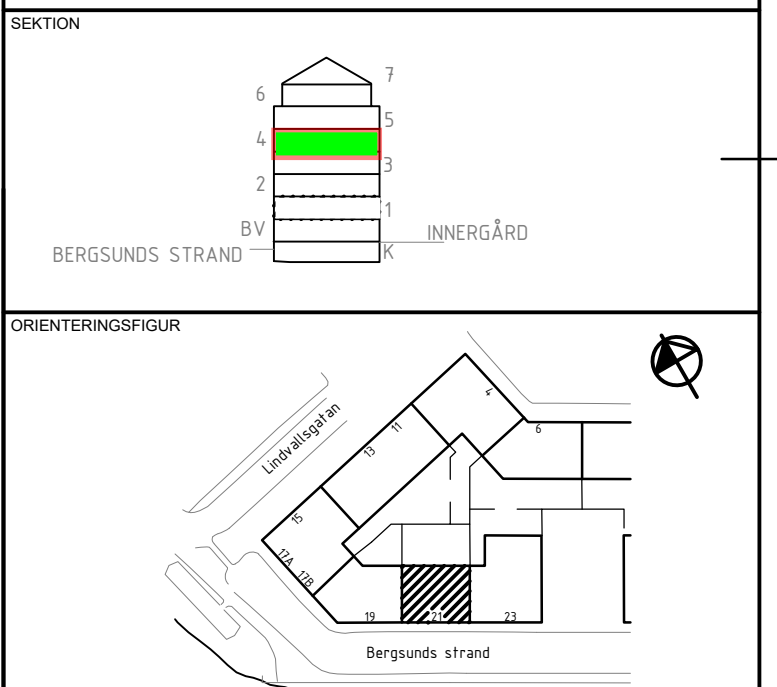

STATUS		
HANDLING		
BYGGHANDLING		
DATUM	GODKÄND AV	ÄNDRINGS PM
2025-09-05	Tomas Enekvist	-
BESTÄLLARE		
		
		
PROJEKTNAMN		
Fastighetsrenovering		
OMRADE		
Hornstull, Södermalm, 117 38 Stockholm		
PROJEKTNUMMER	ADRESS	
200931_1	Bergsunds Strand 21	
DIARIENUMMER	FASTIGHET	
-	Bergsund 45	
DISCIPLIN	FÖRETAG	
Arkitekt	Just arkitektur	
UPPDRAGSNUMMER	SKAPAD AV	
22-2986	Robert Hägg	
TELEFON	KONTAKTPERSON	
08-12 20 9000	Ahmad Rihawi	
BYGGNADSVÄRK	PLUSHÖJDER (RH 2000)	
-	+12,075	
VÄNINGSPLAN	VÄNINGSDEL	DELOMRÅDE
1-5 TR		
SYSTEM		
40 - Sammansatt redovisning		
SPECIFIKATION		
Våning 1 tr		
RITNINGSKATEGORI		
Planritning		
DOKUMENTNUMMER	SKALA	FORMAT
A-40-1-110	1:50	A1/A3
ÄNDRING		
-		