



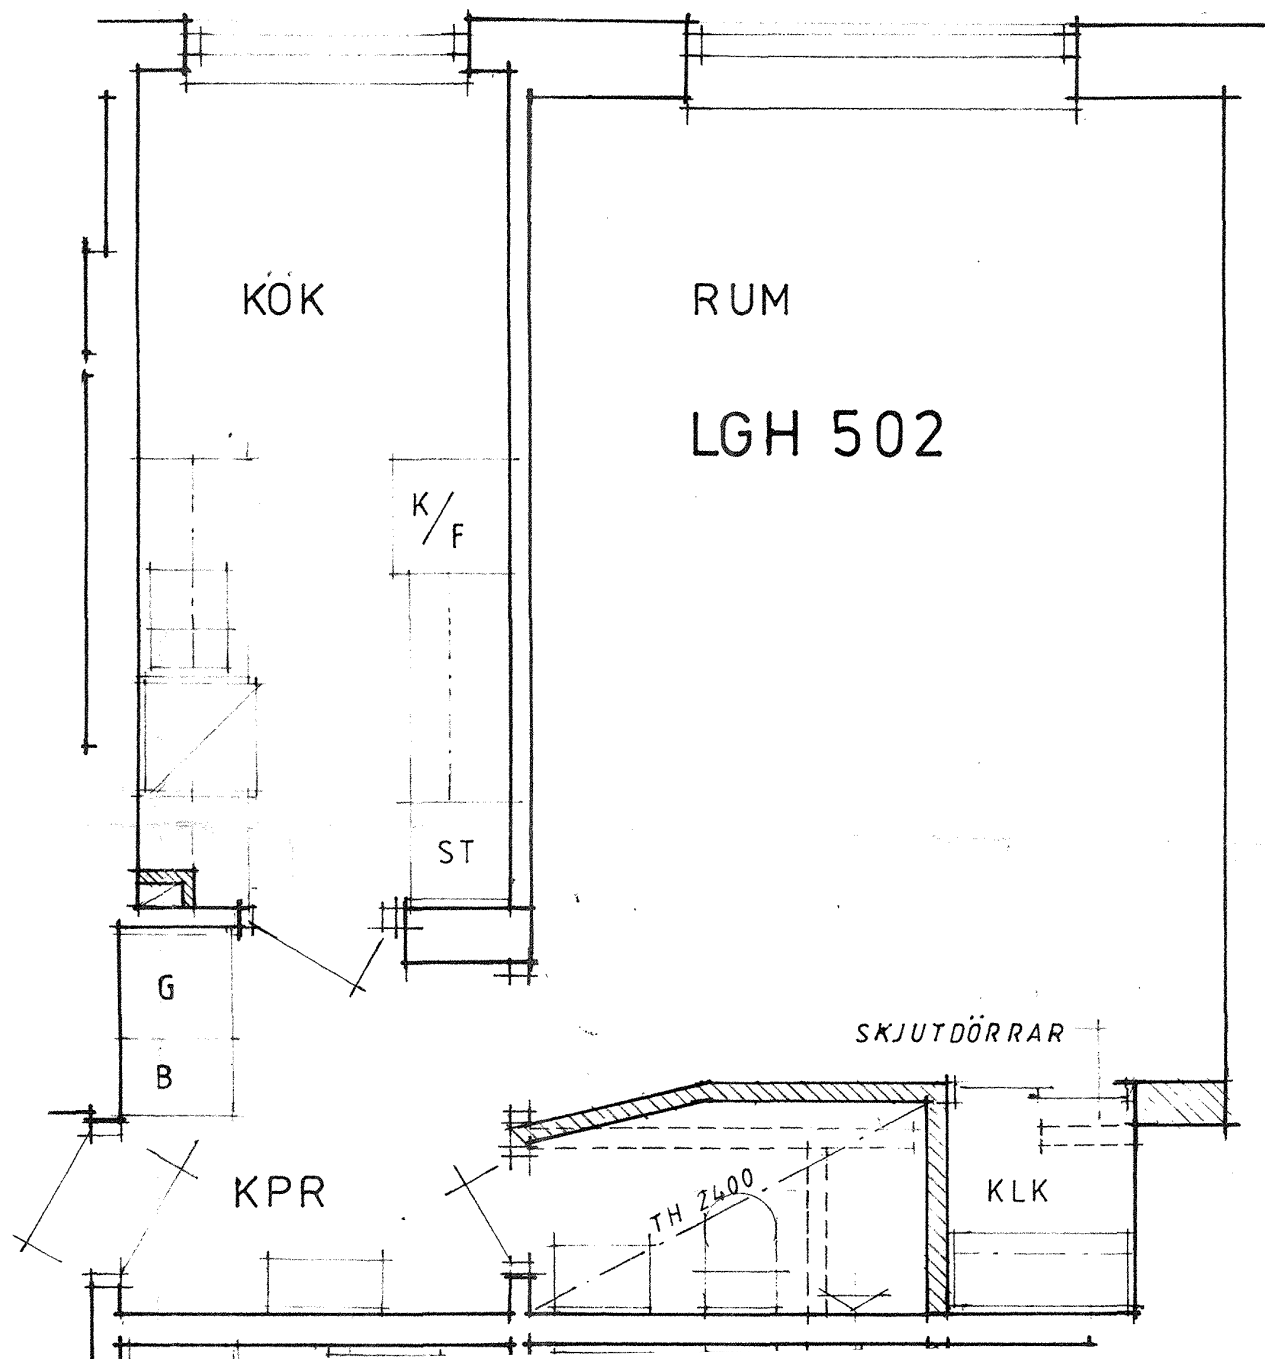

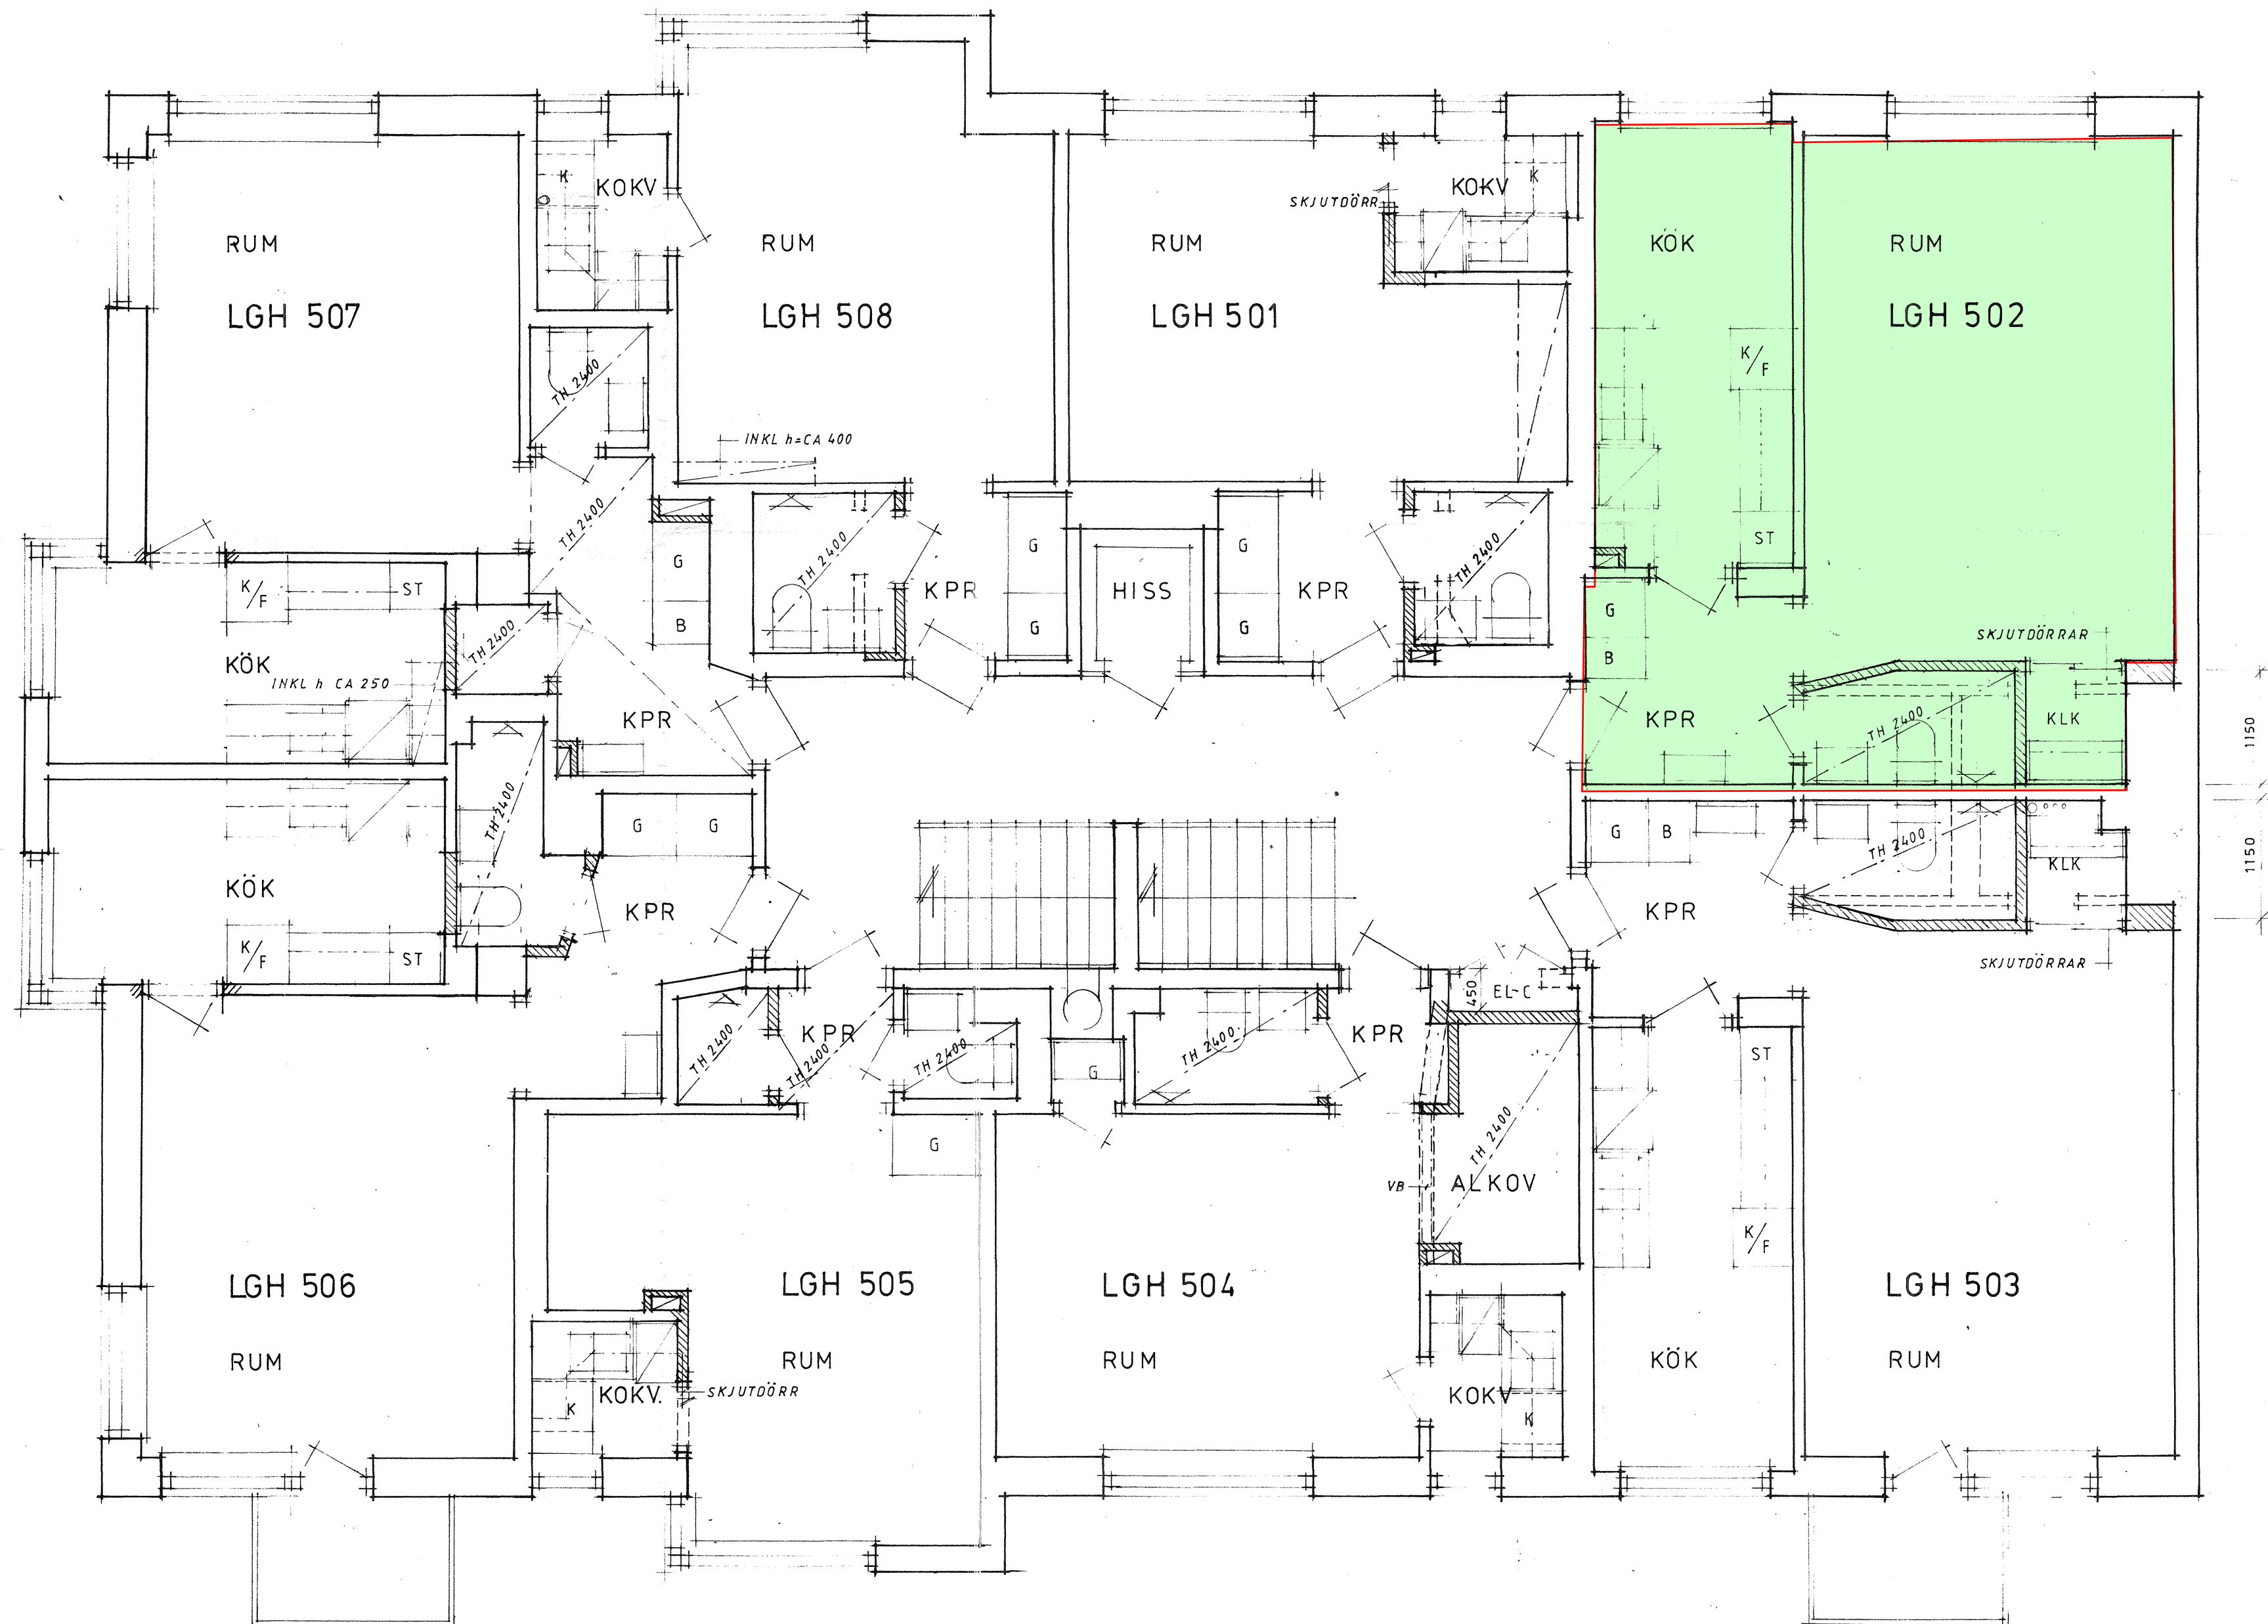

FÖRKLARINGAR

- VÄGGAR SOM RIVES
- /// NYA VÄGGAR
- TH = UNDERTAK AV MINERALULL
FÖR INKL. AV RÖR
MÅTT ANGER TAKHÖJD
- VB = VÄGGBALK AV GIPSSK.
- INKL = INKL. AV RÖR MED GIPSSK.

FÖRFRÅGNINGSUNDERLAG

BLP arkitekter		
PLOGGATAN 10 BOX 4702 116 92 STOCKHOLM TELEFON 08 - 702 60 70 TELEFAX 08 - 641 60 29		
RITAD AV GS	GRANSKAD AV	ARBETSNUMMER 1086
STOCKHOLM 1996.02.15		

REG	ANT	REGISTRERINGEN AVSER	SIGN	DATUM
KV. ÅNGMASKINEN NR 4				
VÅNING 5 TR				
			+21.38	
SKALA 1:50				
KOD TYP POS	RITINGSNUMMER		REG	
	300:06			