
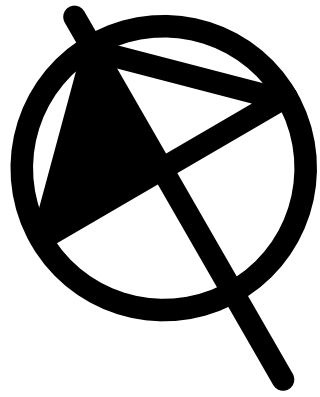
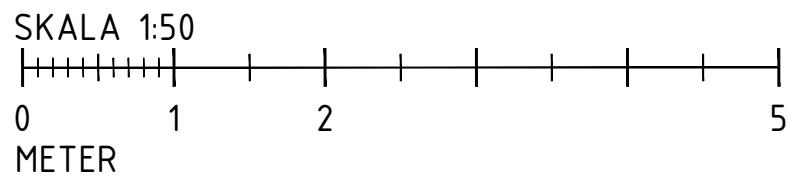


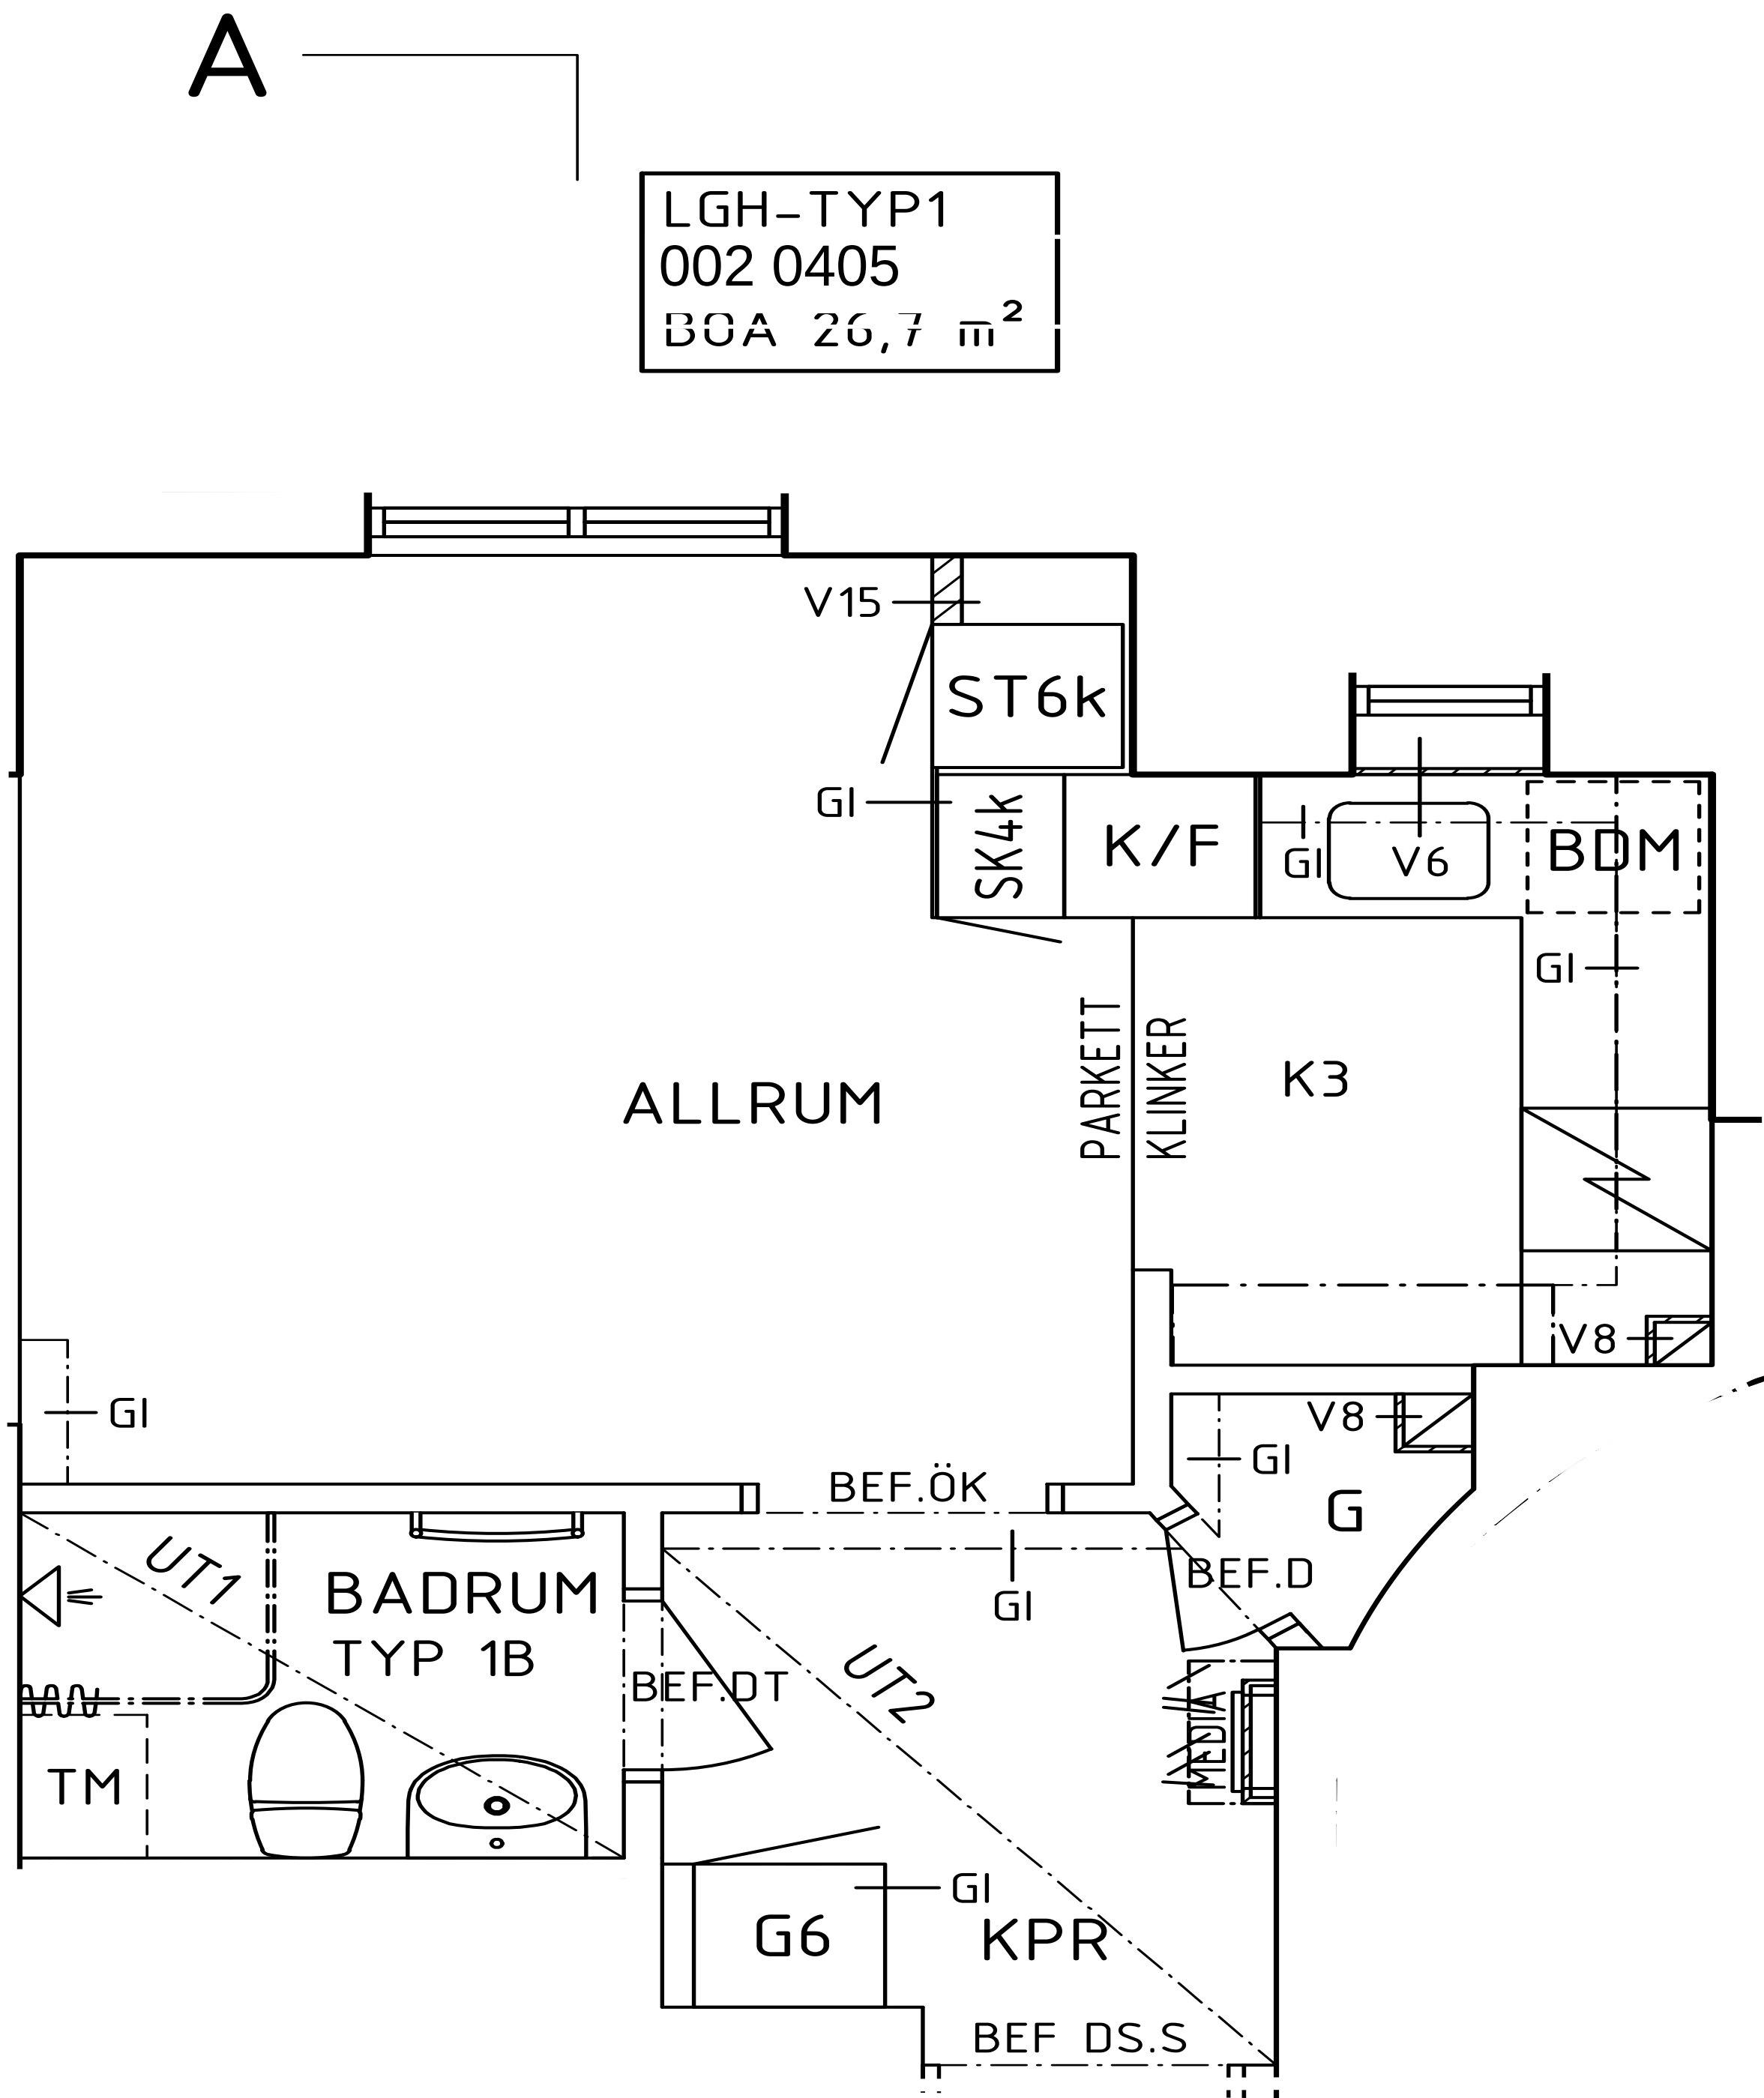

FÖRKLARINGAR OCH FÖRESKRIFTER



RITNINGAR SKALL LÄSAS SAMMAN MED
RUMSBESKRIVNING OCH BYGGBESKRIVNING

PLUSHÖJDER I PLANRITNINGAR FRÅN
ORIGINALRITNINGAR OMGJORDA TILL RH2000
RUMSBESKRIVNINGAR

A-RB-BERGSUND45-ALLMÄNNAUTRYMMEN-BH
A-RB-BERGSUND45-LÄGENHET-TYPX-BH

BYGGNADSBESKRIVNING
BYGGNADSBESKRIVNING HUS UTFÖRD AV
BKKONSULTER



	BRANDCELLSGRÄNS
	UNDERTAK OCH INKLÄDNADER
	BEFINTLIG VÄGG
	NY VÄGG
	KONTRASTMARKERING
	TRAPPSTEG
	BEFINTLIG DÖRR
	NY DÖRR
DM	PLATS FÖR DISKMASKIN
F	FRYSSKÅP
G	GÄRDEROB
K	KYLSKÅP
K/F	KYL/FRYS
KLK	KÄLDKAMMARE
KPR	KAPPRUM
ST	STÄDSKÅP
	INSPEKTIONSLUCKA I UNDERTAK, OCH TRAPPHUSVÄGG PLACERING ENL. V
-V?	JUSTERAS EXAKT PÅ PLATS. VÄGGTYPER
-UT?	UNDERTAK
-GI	GIPSINKLÄDNAD

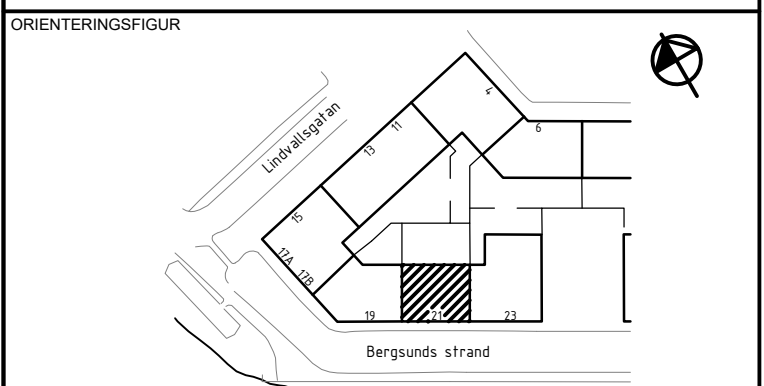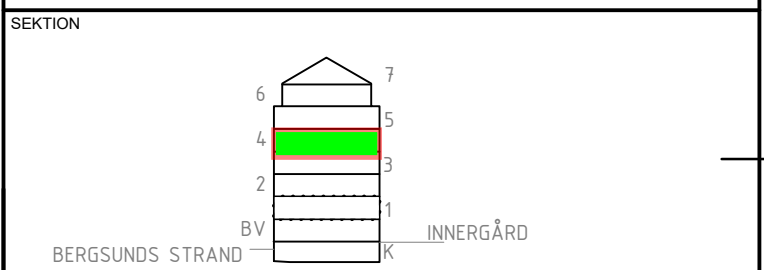

STATUS	---
HANDLING	BYGGHANDLING
DATUM	2025-09-05
GODKÄND AV	Tomas Enekvist
ANDRINGS PM	-
BESTÄLLARE	



PROJEKTNAMN	Fastighetsrenovering
OMRADE	Hornstull, Södermalm, 117 38 Stockholm
PROJEKTNUMMER	200931_1
ADRESS	Bergsunds Strand 21
DIARIENUMMER	-
FASTIGHET	Bergsund 45
DISCIPLIN	Arkitekt
FÖRETAG	Just arkitektur
UPPDRAGSNUMMER	22-2986
SKAPAD AV	Robert Hägg
TELEFON	08-12 20 9000
KONTAKTPERSON	Ahmad Rihawi
BYGGNADSVÄRK	-
PLUSHÖJD (RH 2000)	+12,075
VÄNINGSPLAN	1-5 TR
VÄNINGSDEL	
DELOMRÅDE	
SYSTEM	40 - Sammansatt redovisning
SPECIFIKATION	Våning 1 tr
RITNINGSKATEGORI	Planritning
SKALA	1:50
FORMAT	A1/A3
DOKUMENTNUMMER	A-40-1-110
ANDRING	-

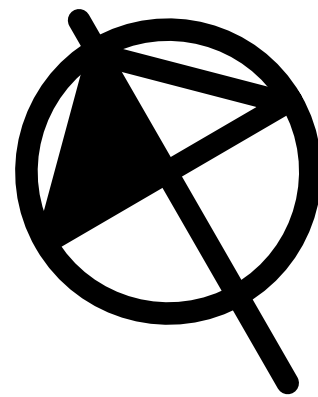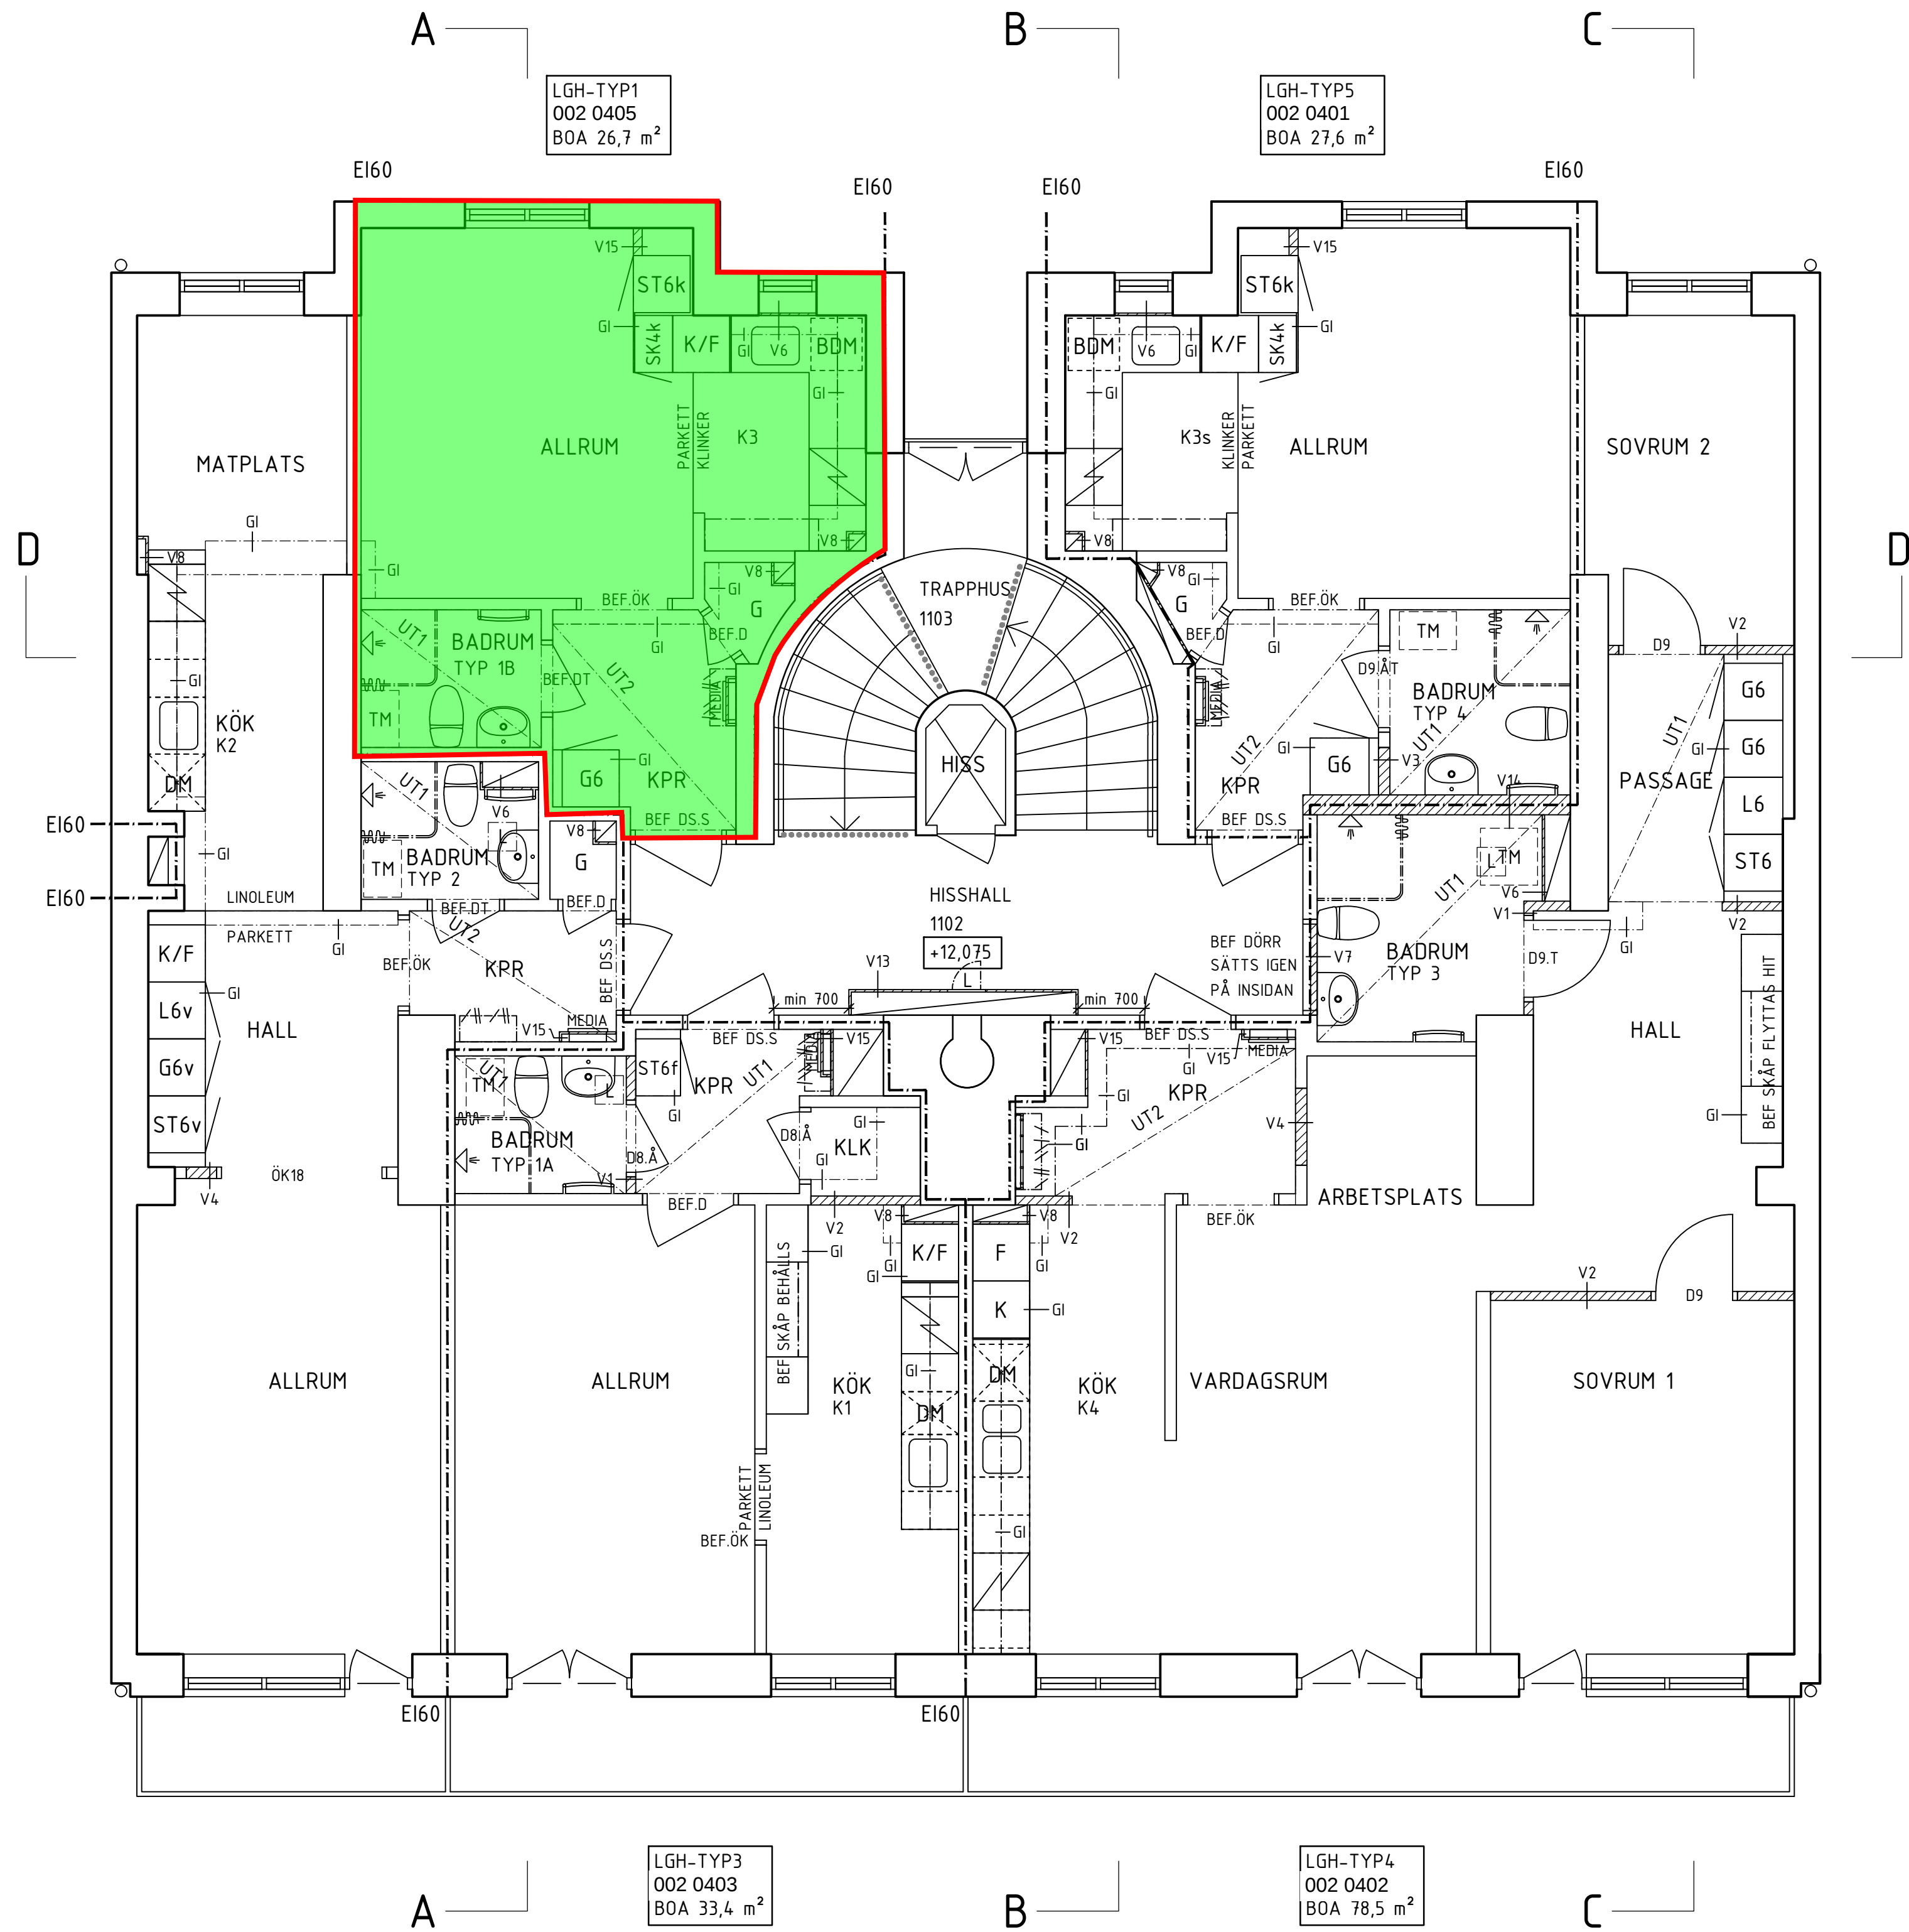

FÖRKLARINGAR OCH FÖRESKRIFTER


RITNINGAR SKALL LÄSAS SAMMAN MED
RUMSBESKRIVNING OCH BYGGBESKRIVNING

PLUSHÖJDER I PLANRITNINGAR FRÅN
ORIGINALRITNINGAR OMGJORDA TILL RH2000
RUMSBESKRIVNINGAR

A-RB-BERGSUND45-ALLMÄNNAUTRYMMEN-BH
A-RB-BERGSUND45-LÄGENHET-TYPX-BH

BYGGNADSBESKRIVNING
BYGGNADSBESKRIVNING HUS UTFÖRD AV
BKKONSULTER

- BRANDCELLSGRÄNS
- UNDERTAK OCH INKLÄDNADER
- BEFINTLIG VÄGG
- NY VÄGG
- KONTRASTMARKERING
TRAPPSTEG
- BEFINTLIG DÖRR
- NY DÖRR
- DM PLATS FÖR DISKMASKIN
- F FRYSSKÅP
- G GARDEROB
- K KYLSKÅP
- K/F KYL/FRYS
- KLK KÄLDKAMMARE
- KPR KAPPRUM
- ST STÅDSKÅP
- L INSPEKTIONSLUCKA I UNDERTAK,
OCH TRAPPHUSVÄGG
PLACERING ENL. V
- V? VÄGGTYPER
- UT? UNDERTAK
- GI GIPSINKLÄDNAD

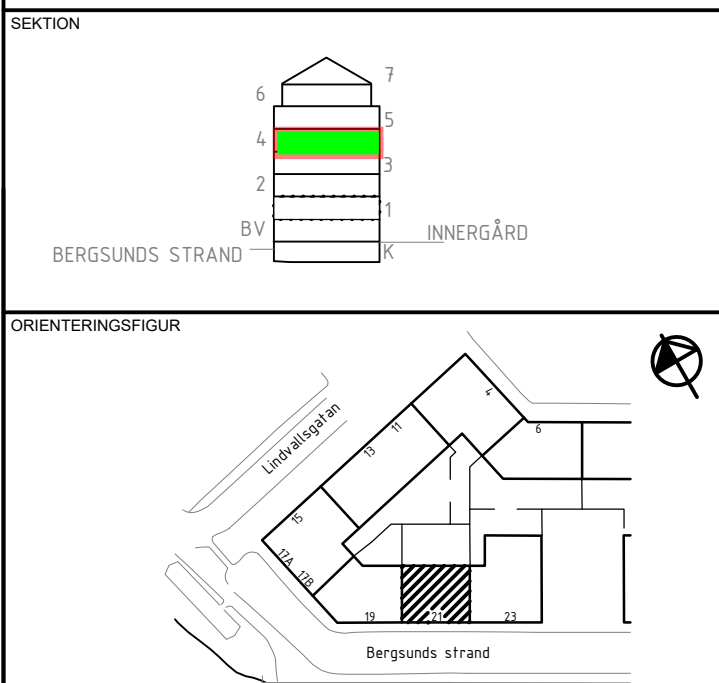

STATUS

HANDLING

DATUM 2025-09-05 GODKÄND AV Tomas Enekvist

BESTÄLLARE

OLOV LINDGREN

JUST
Arkitektur

PROJEKTNAMN

OMRADE

PROJEKTNUMMER 200931_1

DIARIENUMMER -

DISCIPLIN Arkitekt

UPPDRAGSNUMMER 22-2986

TELEFON 08-12 20 9000

BYGGNADSVÄRK -

VÄNINGSPLAN 1-5 TR

SYSTEM 40 - Sammansatt redovisning

SPECIFIKATION Våning 1 tr

RITNINGSKATEGORI Planritning

DOKUMENTNUMMER A-40-1-110