
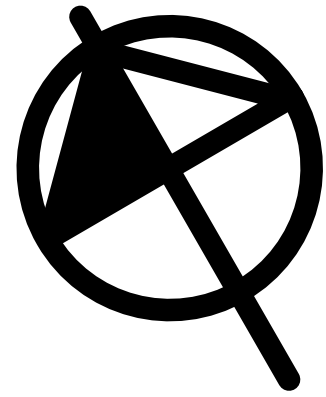
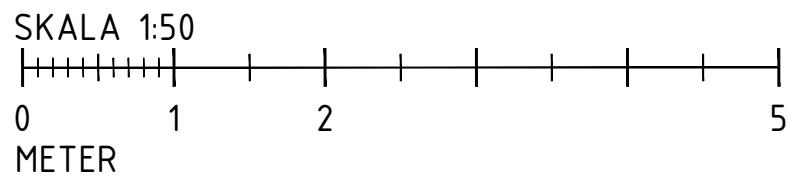


XREF: \\Modell\A-40-P-110.dwg

LAGER: SB11

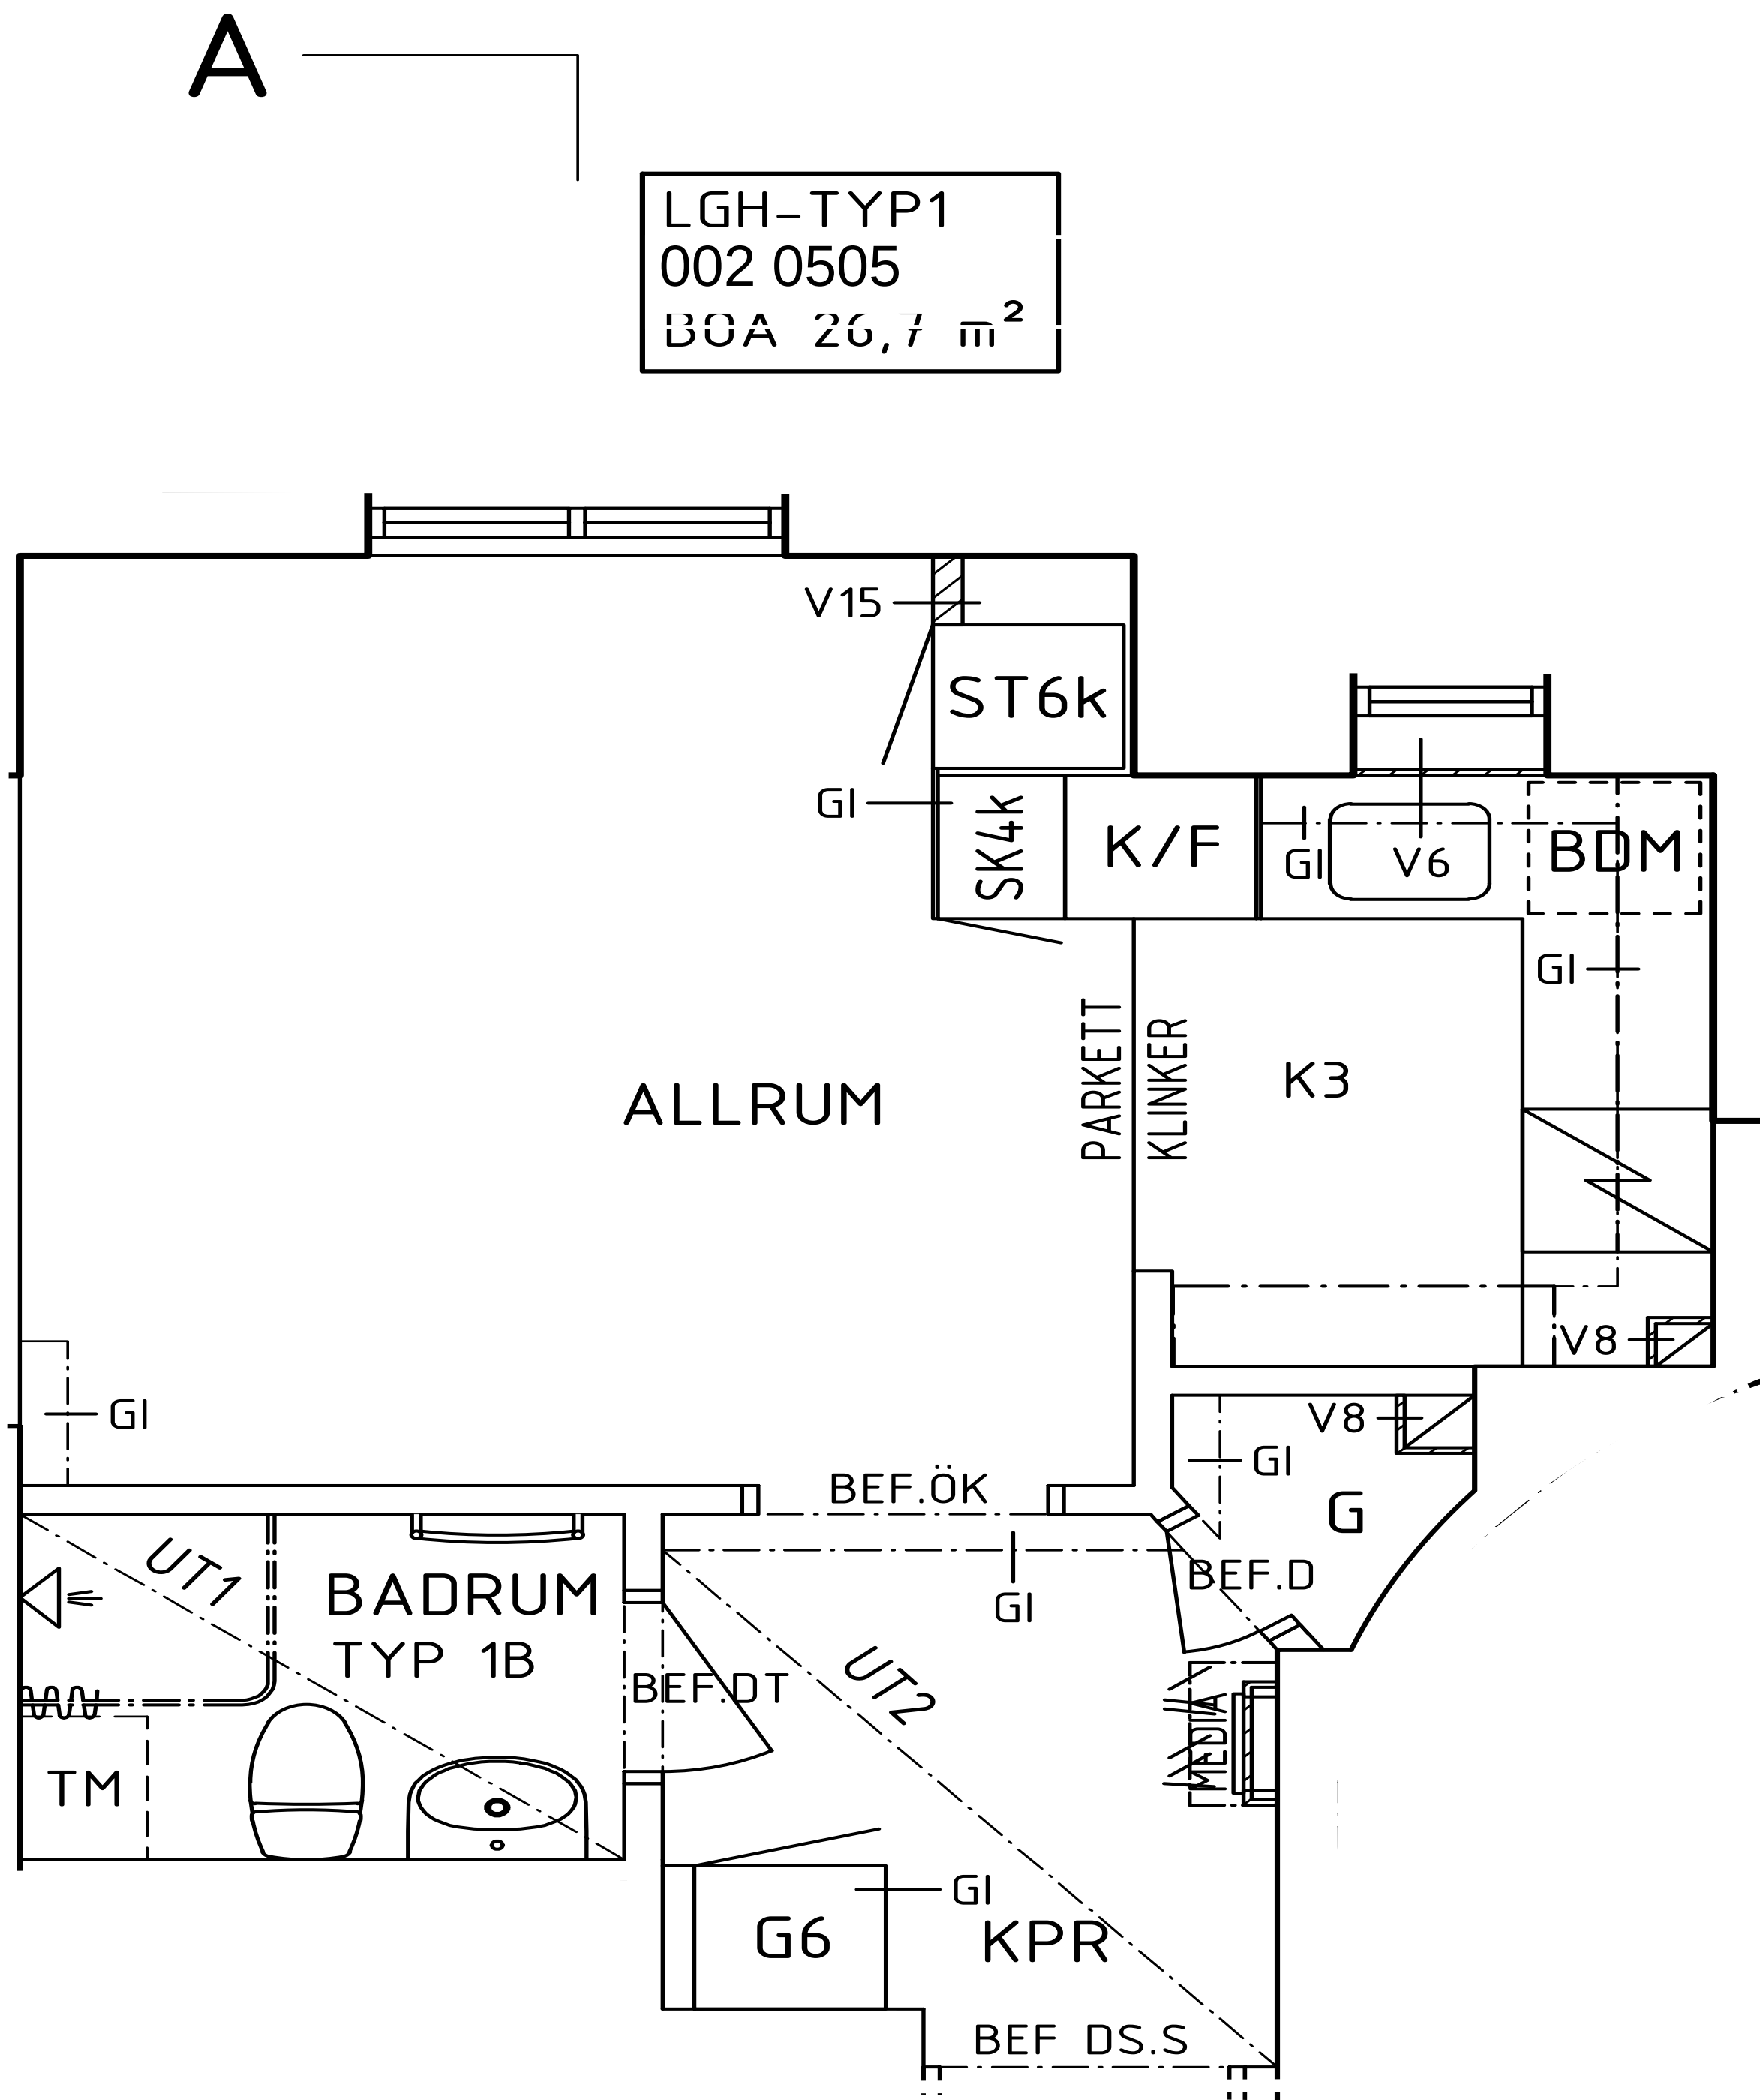

## FÖRKLARINGAR OCH FÖRESKRIFTER



RITNINGAR SKALL LÄSAS SAMMAN MED  
RUMSBESKRIVNING OCH BYGGBESKRIVNING

PLUSHÖJDER I PLANRITNINGAR FRÅN  
ORIGINALRITNINGAR OMGJORDA TILL RH2000  
RUMSBESKRIVNINGAR

A-RB-BERGSUND45-ALLMÄNNAUTRYMMEN-BH  
A-RB-BERGSUND45-LÄGENHET-TYPX-BH

BYGGNADSBESKRIVNING  
BYGGNADSBESKRIVNING HUS UTFÖRD AV  
BKKONSULTER

|      |                                                                      |
|------|----------------------------------------------------------------------|
|      | BRANDCELLSGRÄNS                                                      |
|      | UNDERTAK OCH INKLÄDNADER                                             |
|      | BEFINTLIG VÄGG                                                       |
|      | NY VÄGG                                                              |
|      | KONTRASTMARKERING<br>TRAPPSTEG                                       |
|      | BEFINTLIG DÖRR                                                       |
|      | NY DÖRR                                                              |
| DM   | PLATS FÖR DISKMASKIN                                                 |
| F    | FRYSSKÅP                                                             |
| G    | GÄRDEROB                                                             |
| K    | KYL/KÖL                                                              |
| K/F  | KYL/FRYS                                                             |
| KLK  | KÄLDKAMMARE                                                          |
| KPR  | KAPPRUM                                                              |
| ST   | STÄDSKÅP                                                             |
| L    | INSPEKTIONSLUCKA I UNDERTAK,<br>OCH TRAPPHUSVÄGG<br>PLACERING ENL. V |
| -V?  | JUSTERAS EXAKT PÅ PLATS.                                             |
| -UT? | VÄGGTYPER                                                            |
| -GI  | UNDERTAK                                                             |
|      | GIPSINKLÄDNAD                                                        |

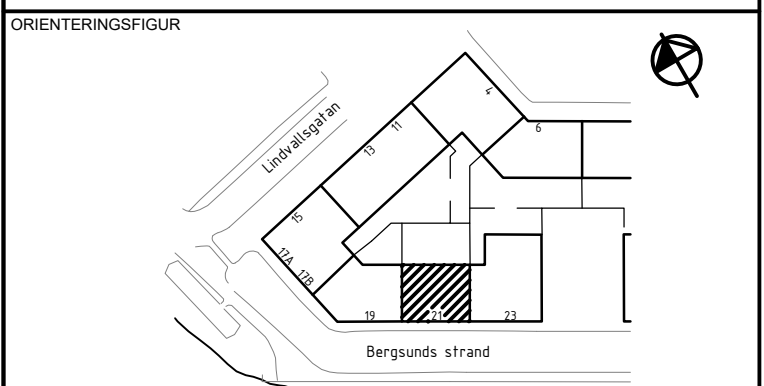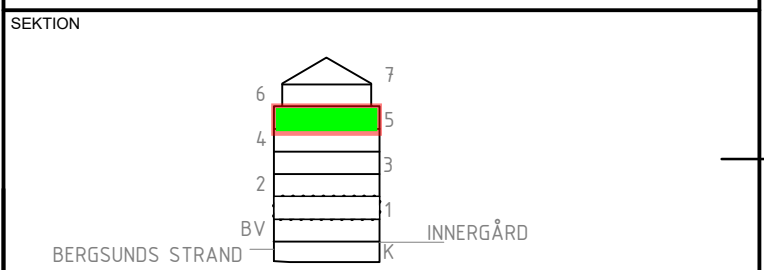


|             |                |
|-------------|----------------|
| STATUS      | ---            |
| HANDLING    | BYGGHANDLING   |
| DATUM       | 2025-09-05     |
| GODKÄND AV  | Tomas Enekvist |
| ANDRINGS PM | -              |
| BESTÄLLARE  |                |



JUST  
Arkitektur

|                    |                                        |
|--------------------|----------------------------------------|
| PROJEKTNAMN        | Fastighetsrenovering                   |
| OMRÅDE             | Hornstull, Södermalm, 117 38 Stockholm |
| PROJEKTNUMMER      | 200931_1                               |
| ADRESS             | Bergsunds Strand 21                    |
| DIARIENUMMER       | -                                      |
| FASTIGHET          | Bergsund 45                            |
| DISCIPLIN          | Arkitekt                               |
| FÖRETAG            | Just arkitektur                        |
| UPPDRAGSNUMMER     | 22-2986                                |
| SKAPAD AV          | Robert Hägg                            |
| TELEFON            | 08-12 20 9000                          |
| KONTAKTPERSON      | Ahmad Rihawi                           |
| BYGGNADSVÄRK       | -                                      |
| PLUSHÖJD (RH 2000) | +12,075                                |
| VÄNINGSPLAN        | 1-5 TR                                 |
| VÄNINGSDEL         |                                        |
| DELOMRÅDE          |                                        |
| SYSTEM             | 40 - Sammansatt redovisning            |
| SPECIFIKATION      | Våning 1 tr                            |
| RITNINGSKATEGORI   | Planritning                            |
| SKALA              | 1:50                                   |
| FORMAT             | A1/A3                                  |
| DOKUMENTNUMMER     | A-40-1-110                             |
| ANDRING            | -                                      |

PLAN A-40-1-110.dwg T: RITNINGAR BERGSUND 45 FÖRFRÅGNINGSUNDERLAG FÖR RITNING A-40-1-110.DWG AHMAD RIHAWI

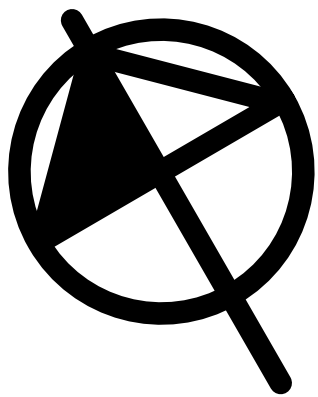

FÖRKLARINGAR OCH FÖRESKRIFTER


RITNINGAR SKALL LÄSAS SAMMAN MED  
RUMSBESKRIVNING OCH BYGGBESKRIVNING

PLUSHÖJDER I PLANRITNINGAR FRÅN  
ORIGINALRITNINGAR OMGJORDA TILL RH2000  
RUMSBESKRIVNINGAR

A-RB-BERGSUND45-ALLMÄNNAUTRYMMEN-BH  
A-RB-BERGSUND45-LÄGENHET-TYPX-BH

BYGGNADSBESKRIVNING  
BYGGNADSBESKRIVNING HUS UTFÖRD AV  
BKKONSULTER

- BRANDCELLSGRÄNS
- UNDERTAK OCH INKLÄDNADER
- BEFINTLIG VÄGG
- NY VÄGG
- ..... KONTRASTMARKERING TRAPPSTEG
- BEFINTLIG DÖRR
- NY DÖRR
- DM PLATS FÖR DISKMASKIN
- F FRYSSKÅP
- G GARDEROB
- K KYLSKÅP
- K/F KYL/FRYS
- KLK KÄLDKAMMARE
- KPR KAPPRUM
- ST STÅDSKÅP
- L INSPEKTIONSLUCKA I UNDERTAK, OCH TRAPPHUSVÄGG PLACERING ENL. V
- V? VÄGGTYPER
- UT? UNDERTAK
- GI GIPSINKLÄDNAD

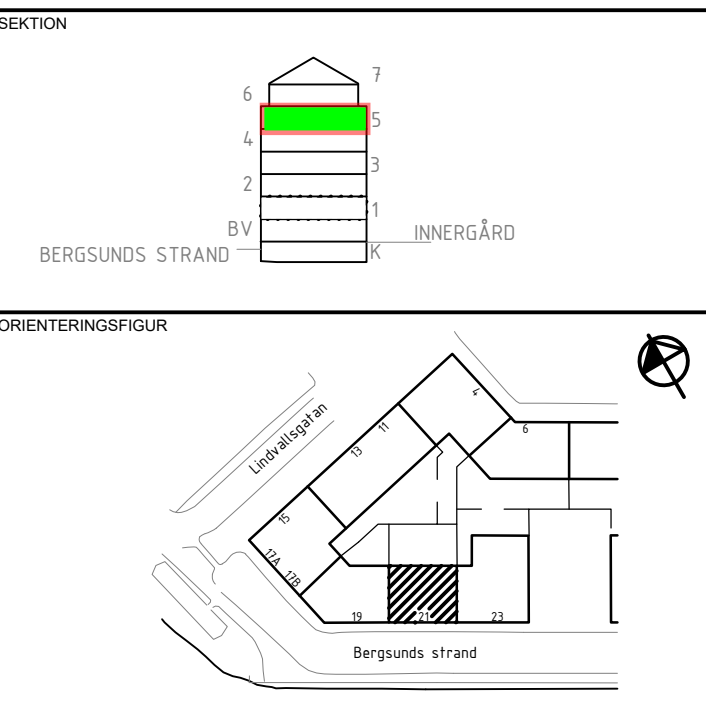

|              |                |             |
|--------------|----------------|-------------|
| STATUS       |                |             |
| ---          |                |             |
| HANDLING     |                |             |
| BYGGHANDLING |                |             |
| DATUM        | GODKÄND AV     | ÄNDRINGS PM |
| 2025-09-05   | Tomas Enekvist | -           |
| BESTÄLLARE   |                |             |



|                                        |                     |           |
|----------------------------------------|---------------------|-----------|
| PROJEKTNAMN                            |                     |           |
| Fastighetsrenovering                   |                     |           |
| OMRADE                                 |                     |           |
| Hornstull, Södermalm, 117 38 Stockholm |                     |           |
| PROJEKTNUMMER                          | ADRESS              |           |
| 200931_1                               | Bergsunds Strand 21 |           |
| DIARIENUMMER                           | FASTIGHET           |           |
| -                                      | Bergsund 45         |           |
| DISCIPLIN                              | FÖRETAG             |           |
| Arkitekt                               | Just arkitektur     |           |
| UPPDRAGSNUMMER                         | SKAPAD AV           |           |
| 22-2986                                | Robert Hägg         |           |
| TELEFON                                | KONTAKTPERSON       |           |
| 08-12 20 9000                          | Ahmad Rihawi        |           |
| BYGGNADSVÄRK                           | PLUSHÖJD (RH 2000)  |           |
| -                                      | +12,075             |           |
| VÄNINGSPLAN                            | VÄNINGSDEL          | DELOMRÅDE |
| 1-5 TR                                 |                     |           |
| SYSTEM                                 |                     |           |
| 40 - Sammansatt redovisning            |                     |           |
| SPECIFIKATION                          |                     |           |
| Våning 1 tr                            |                     |           |
| RITNINGSKATEGORI                       |                     |           |
| Planritning                            |                     |           |
| DOKUMENTNUMMER                         | SKALA               | FORMAT    |
| A-40-1-110                             | 1:50                | A1/A3     |
| ÄNDRING                                |                     |           |
| -                                      |                     |           |

