
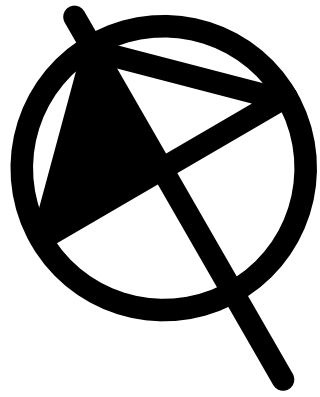
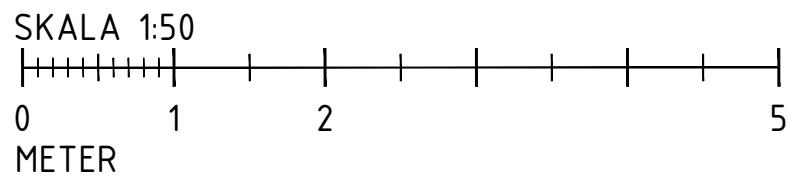


XREF: \\Modell\A-40-P-110.dwg

LAGER: SB11

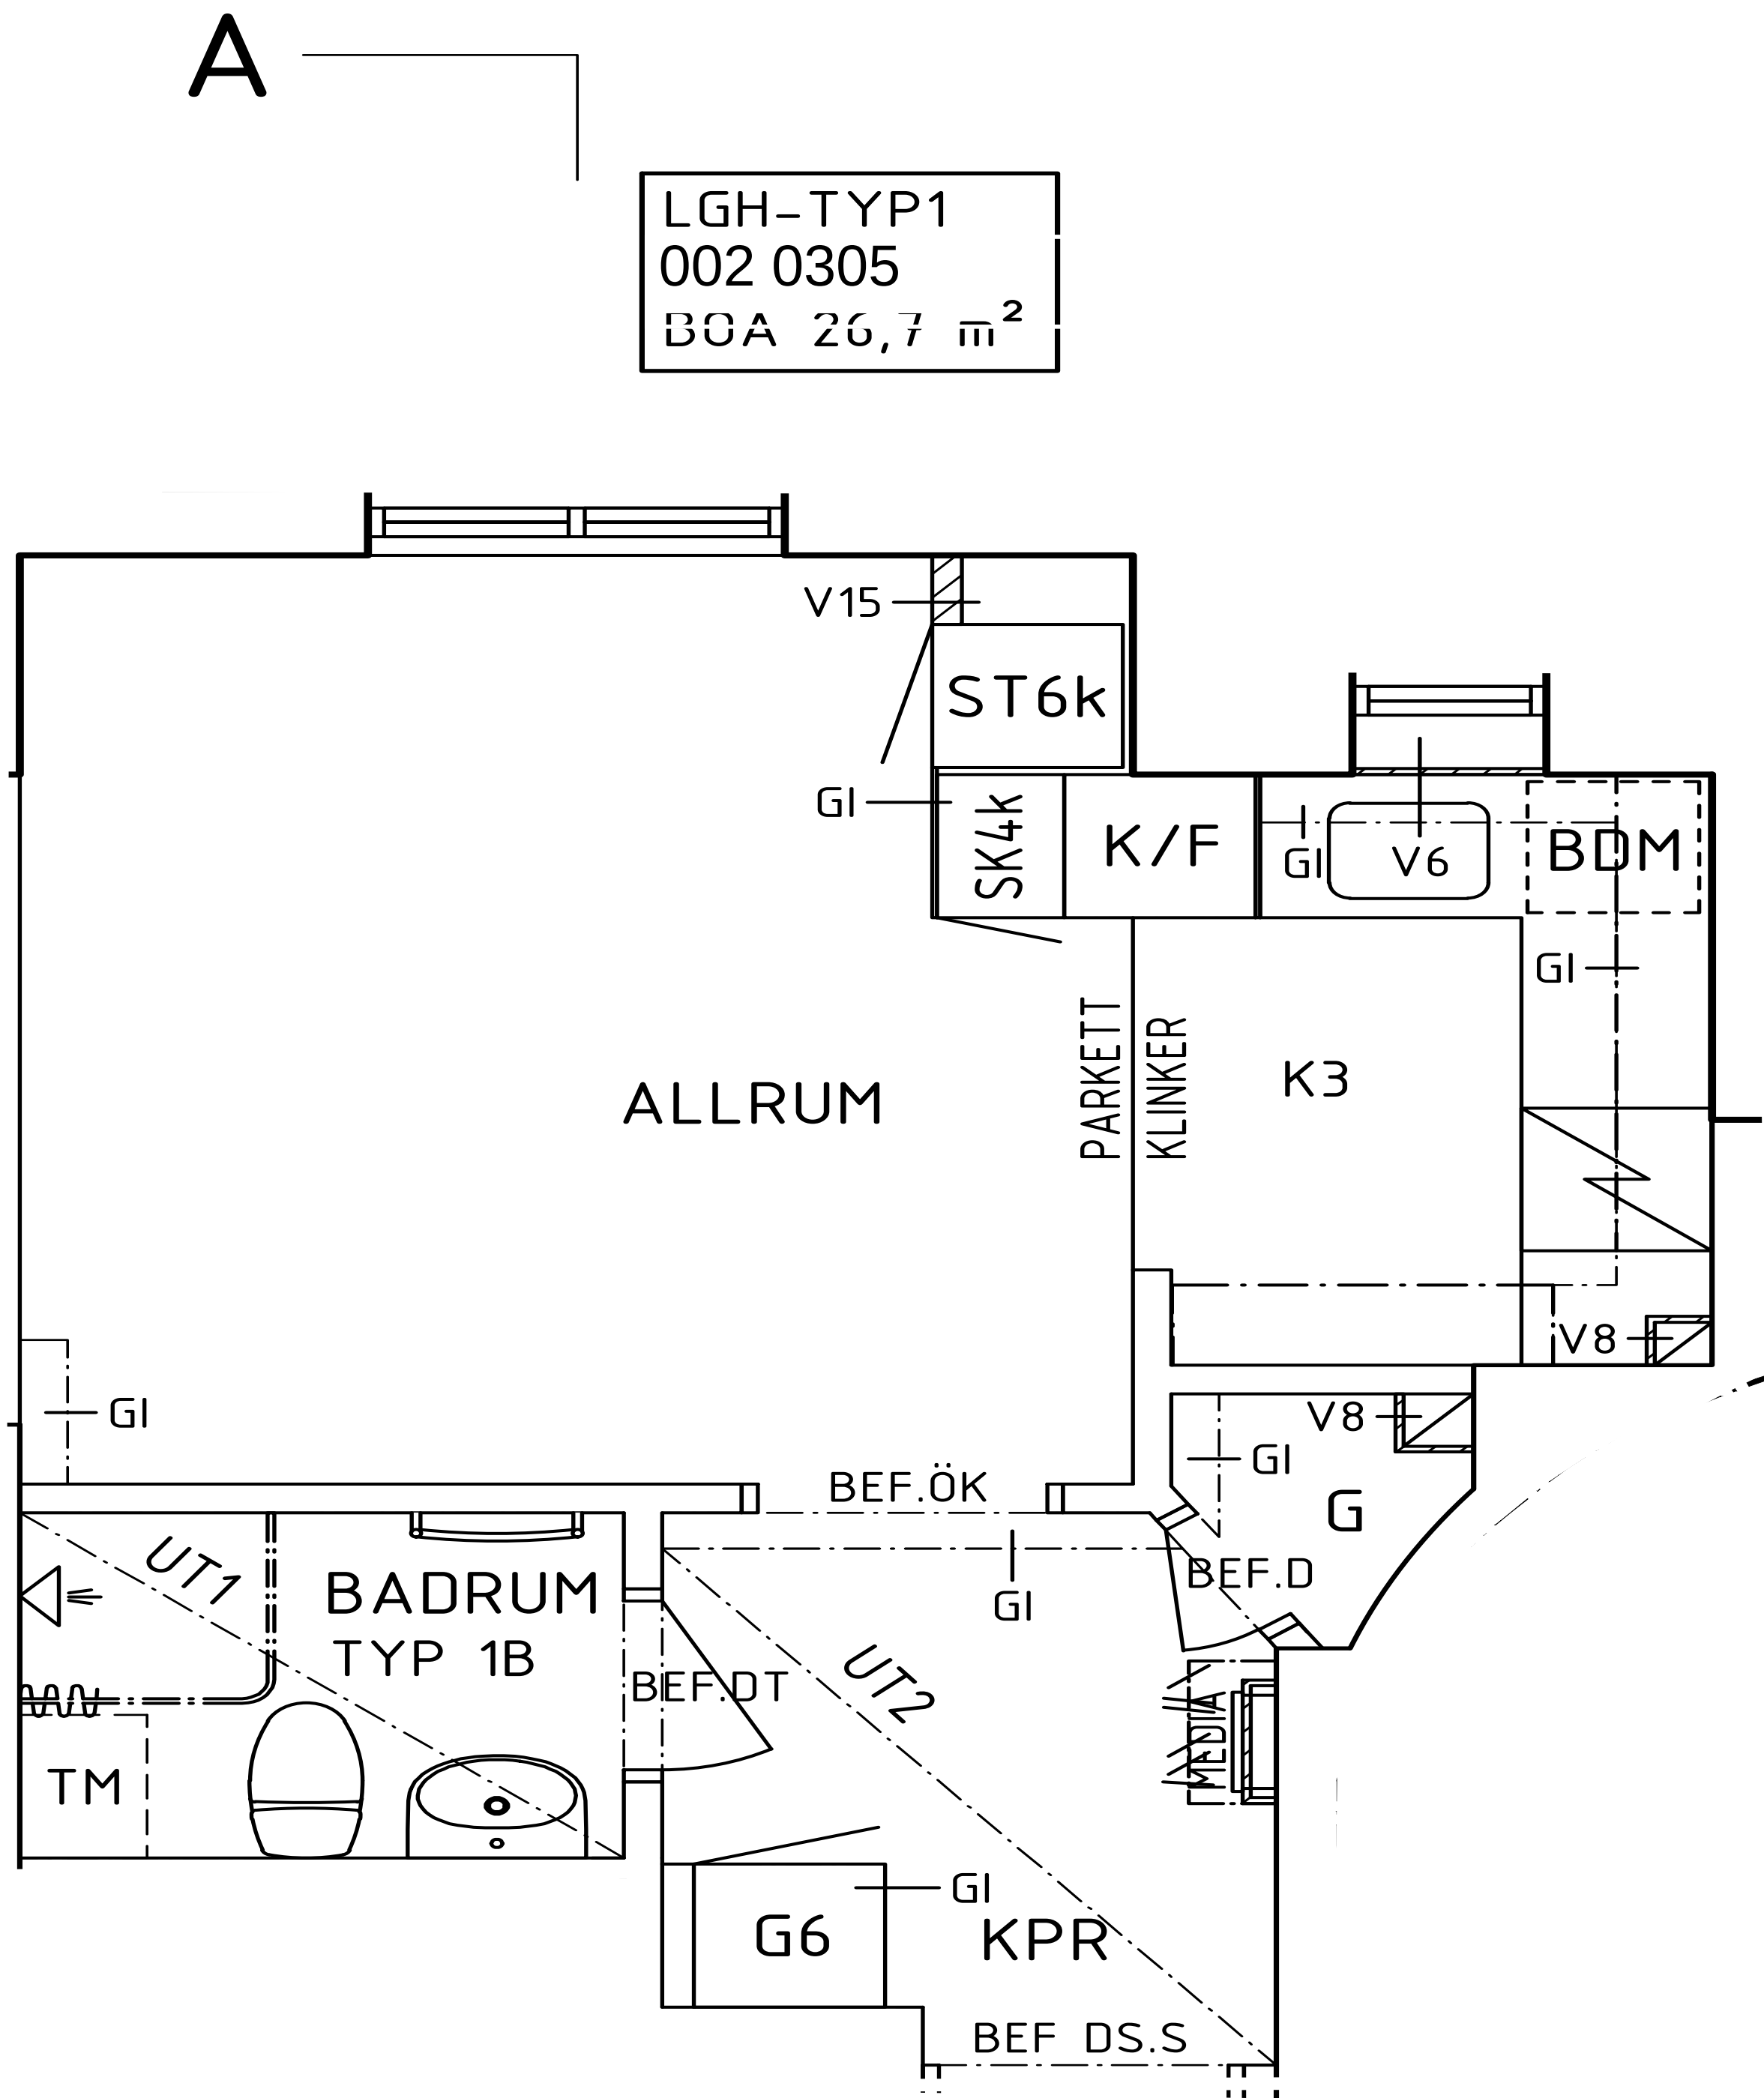

FÖRKLARINGAR OCH FÖRESKRIFTER



RITNINGAR SKALL LÄSAS SAMMAN MED
RUMSBESKRIVNING OCH BYGGBESKRIVNING

PLUSHÖJDER I PLANRITNINGAR FRÅN
ORIGINALRITNINGAR OMGJORDA TILL RH2000
RUMSBESKRIVNINGAR

A-RB-BERGSUND45-ALLMÄNNAUTRYMMEN-BH
A-RB-BERGSUND45-LÄGENHET-TYPX-BH

BYGGNADSBESKRIVNING
BYGGNADSBESKRIVNING HUS UTFÖRD AV
BKKONSULTER

	BRANDCELLSGRÄNS
	UNDERTAK OCH INKLÄDNADER
	BEFINTLIG VÄGG
	NY VÄGG
	KONTRASTMARKERING
	TRAPPSTEG
	BEFINTLIG DÖRR
	NY DÖRR
DM	PLATS FÖR DISKMASKIN
F	FRYSSKÅP
G	GÄRDEROB
K	KYLSKÅP
K/F	KYL/FRYS
KLK	KÄLDKAMMARE
KPR	KAPPRUM
ST	STÄDSKÅP
L	INSPEKTIONSLUCKA I UNDERTAK, OCH TRAPPHUSVÄGG PLACERING ENL. V
-V?	JUSTERAS EXAKT PÅ PLATS.
-UT?	VÄGGTYPER
-GI	UNDERTAK GIPSINKLÄDNAD

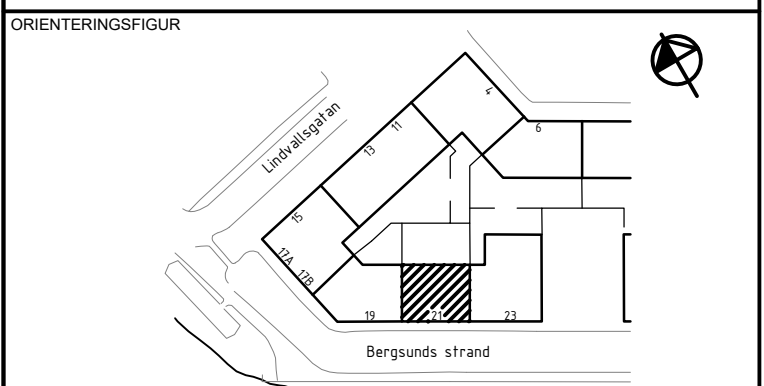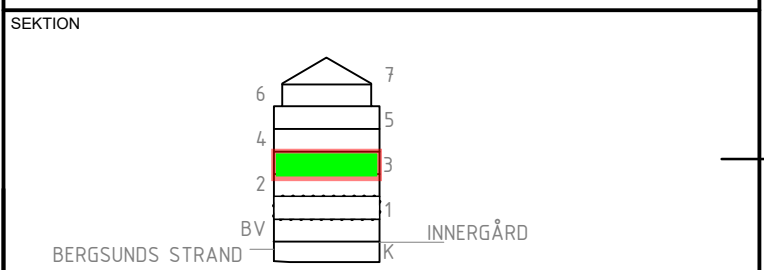


STATUS	---
HANDLING	BYGGHANDLING
DATUM	2025-09-05
GODKÄND AV	Tomas Enekvist
ANDRINGS PM	-
BESTÄLLARE	



PROJEKTNAMN	Fastighetsrenovering
OMRADE	Hornstull, Södermalm, 117 38 Stockholm
PROJEKTNUMMER	200931_1
ADRESS	Bergsunds Strand 21
DIARIENUMMER	-
FASTIGHET	Bergsund 45
DISCIPLIN	Arkitekt
FÖRETAG	Just arkitektur
UPPDRAGSNUMMER	22-2986
SKAPAD AV	Robert Hägg
TELEFON	08-12 20 9000
KONTAKTPERSON	Ahmad Rihawi
BYGGNADSVÄRK	-
PLUSHÖJD (RH 2000)	+12,075
VÄNINGSPLAN	1-5 TR
VÄNINGSDEL	
DELOMRÅDE	
SYSTEM	40 - Sammansatt redovisning
SPECIFIKATION	Våning 1 tr
RITNINGSKATEGORI	Planritning
SKALA	1:50
FORMAT	A1/A3
DOKUMENTNUMMER	A-40-1-110
ANDRING	-

PLAN A-40-1-110.dwg T: RITNINGAR BERGSUND 45 FÖRFRÅGNINGSUNDERLAG FÖR RITNING A-40-1-110.DWG AHMAD RIHAWI

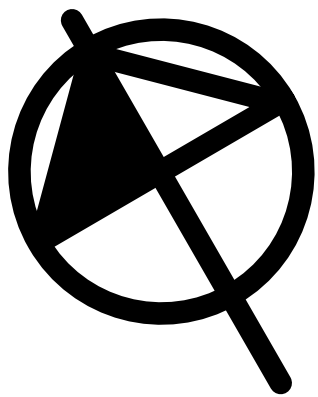

FÖRKLARINGAR OCH FÖRESKRIFTER



RITNINGAR SKALL LÄSAS SAMMAN MED
RUMSBESKRIVNING OCH BYGGBESKRIVNING

PLUSHÖJDER I PLANRITNINGAR FRÅN
ORIGINALRITNINGAR OMGJORDA TILL RH2000
RUMSBESKRIVNINGAR

A-RB-BERGSUND45-ALLMÄNNAUTRYMMEN-BH
A-RB-BERGSUND45-LÄGENHET-TYPX-BH

BYGGNADSBESKRIVNING
BYGGNADSBESKRIVNING HUS UTFÖRD AV
BKKONSULTER

- BRANDCELLSGRÄNS
- - - - - UNDERTAK OCH INKLÄDNADER
- BEFINTLIG VÄGG
- /// NY VÄGG
- KONTRASTMARKERING TRAPPSTEG
- BEFINTLIG DÖRR
- NY DÖRR
- DM PLATS FÖR DISKMASKIN
- F FRYSSKÅP
- G GARDEROB
- K KYLSKÅP
- K/F KYL/FRYS
- KLK KÄLDKAMMARE
- KPR KAPPRUM
- ST STÅDSKÅP
- L INSPEKTIONSLUCKA I UNDERTAK, OCH TRAPPHUSVÄGG PLACERING ENL. V
- V? VÄGGTYPER
- UT? UNDERTAK
- GI GIPSINKLÄDNAD

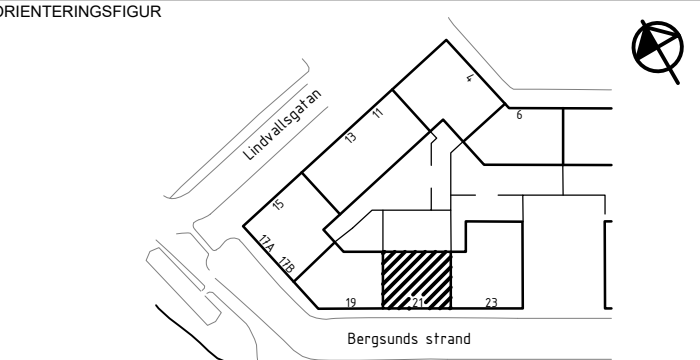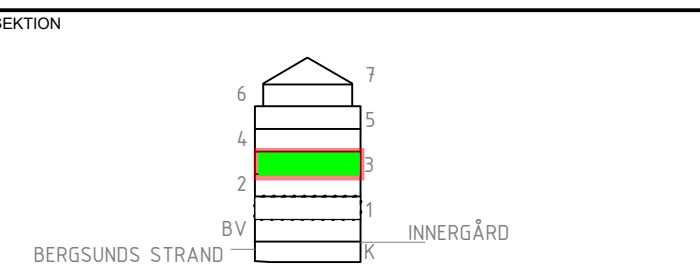

STATUS

HANDLING



BYGGHANDLING

DATUM 2025-09-05 GODKÄND AV Tomas Enekvist ANDRINGS PM -

BESTÄLLARE



PROJEKTNAMN	
Fastighetsrenovering	
OMRADE	Hornstull, Södermalm, 117 38 Stockholm
PROJEKTNUMMER	200931_1
DIARIENUMMER	-
DISCIPLIN	Arkitekt
UPPDRAGSNUMMER	22-2986
TELEFON	08-12 20 9000
BYGGNADSVÄRK	-
VÄNINGSPLAN	1-5 TR
SYSTEM	40 - Sammansatt redovisning
SPECIFIKATION	Våning 1 tr
RITNINGSKATEGORI	Planritning
DOKUMENTNUMMER	A-40-1-110
SKALA	1:50
FORMAT	A1/A3
ANDRING	-

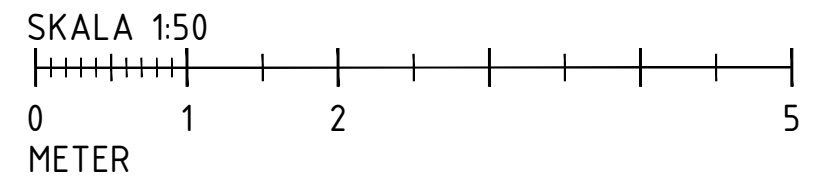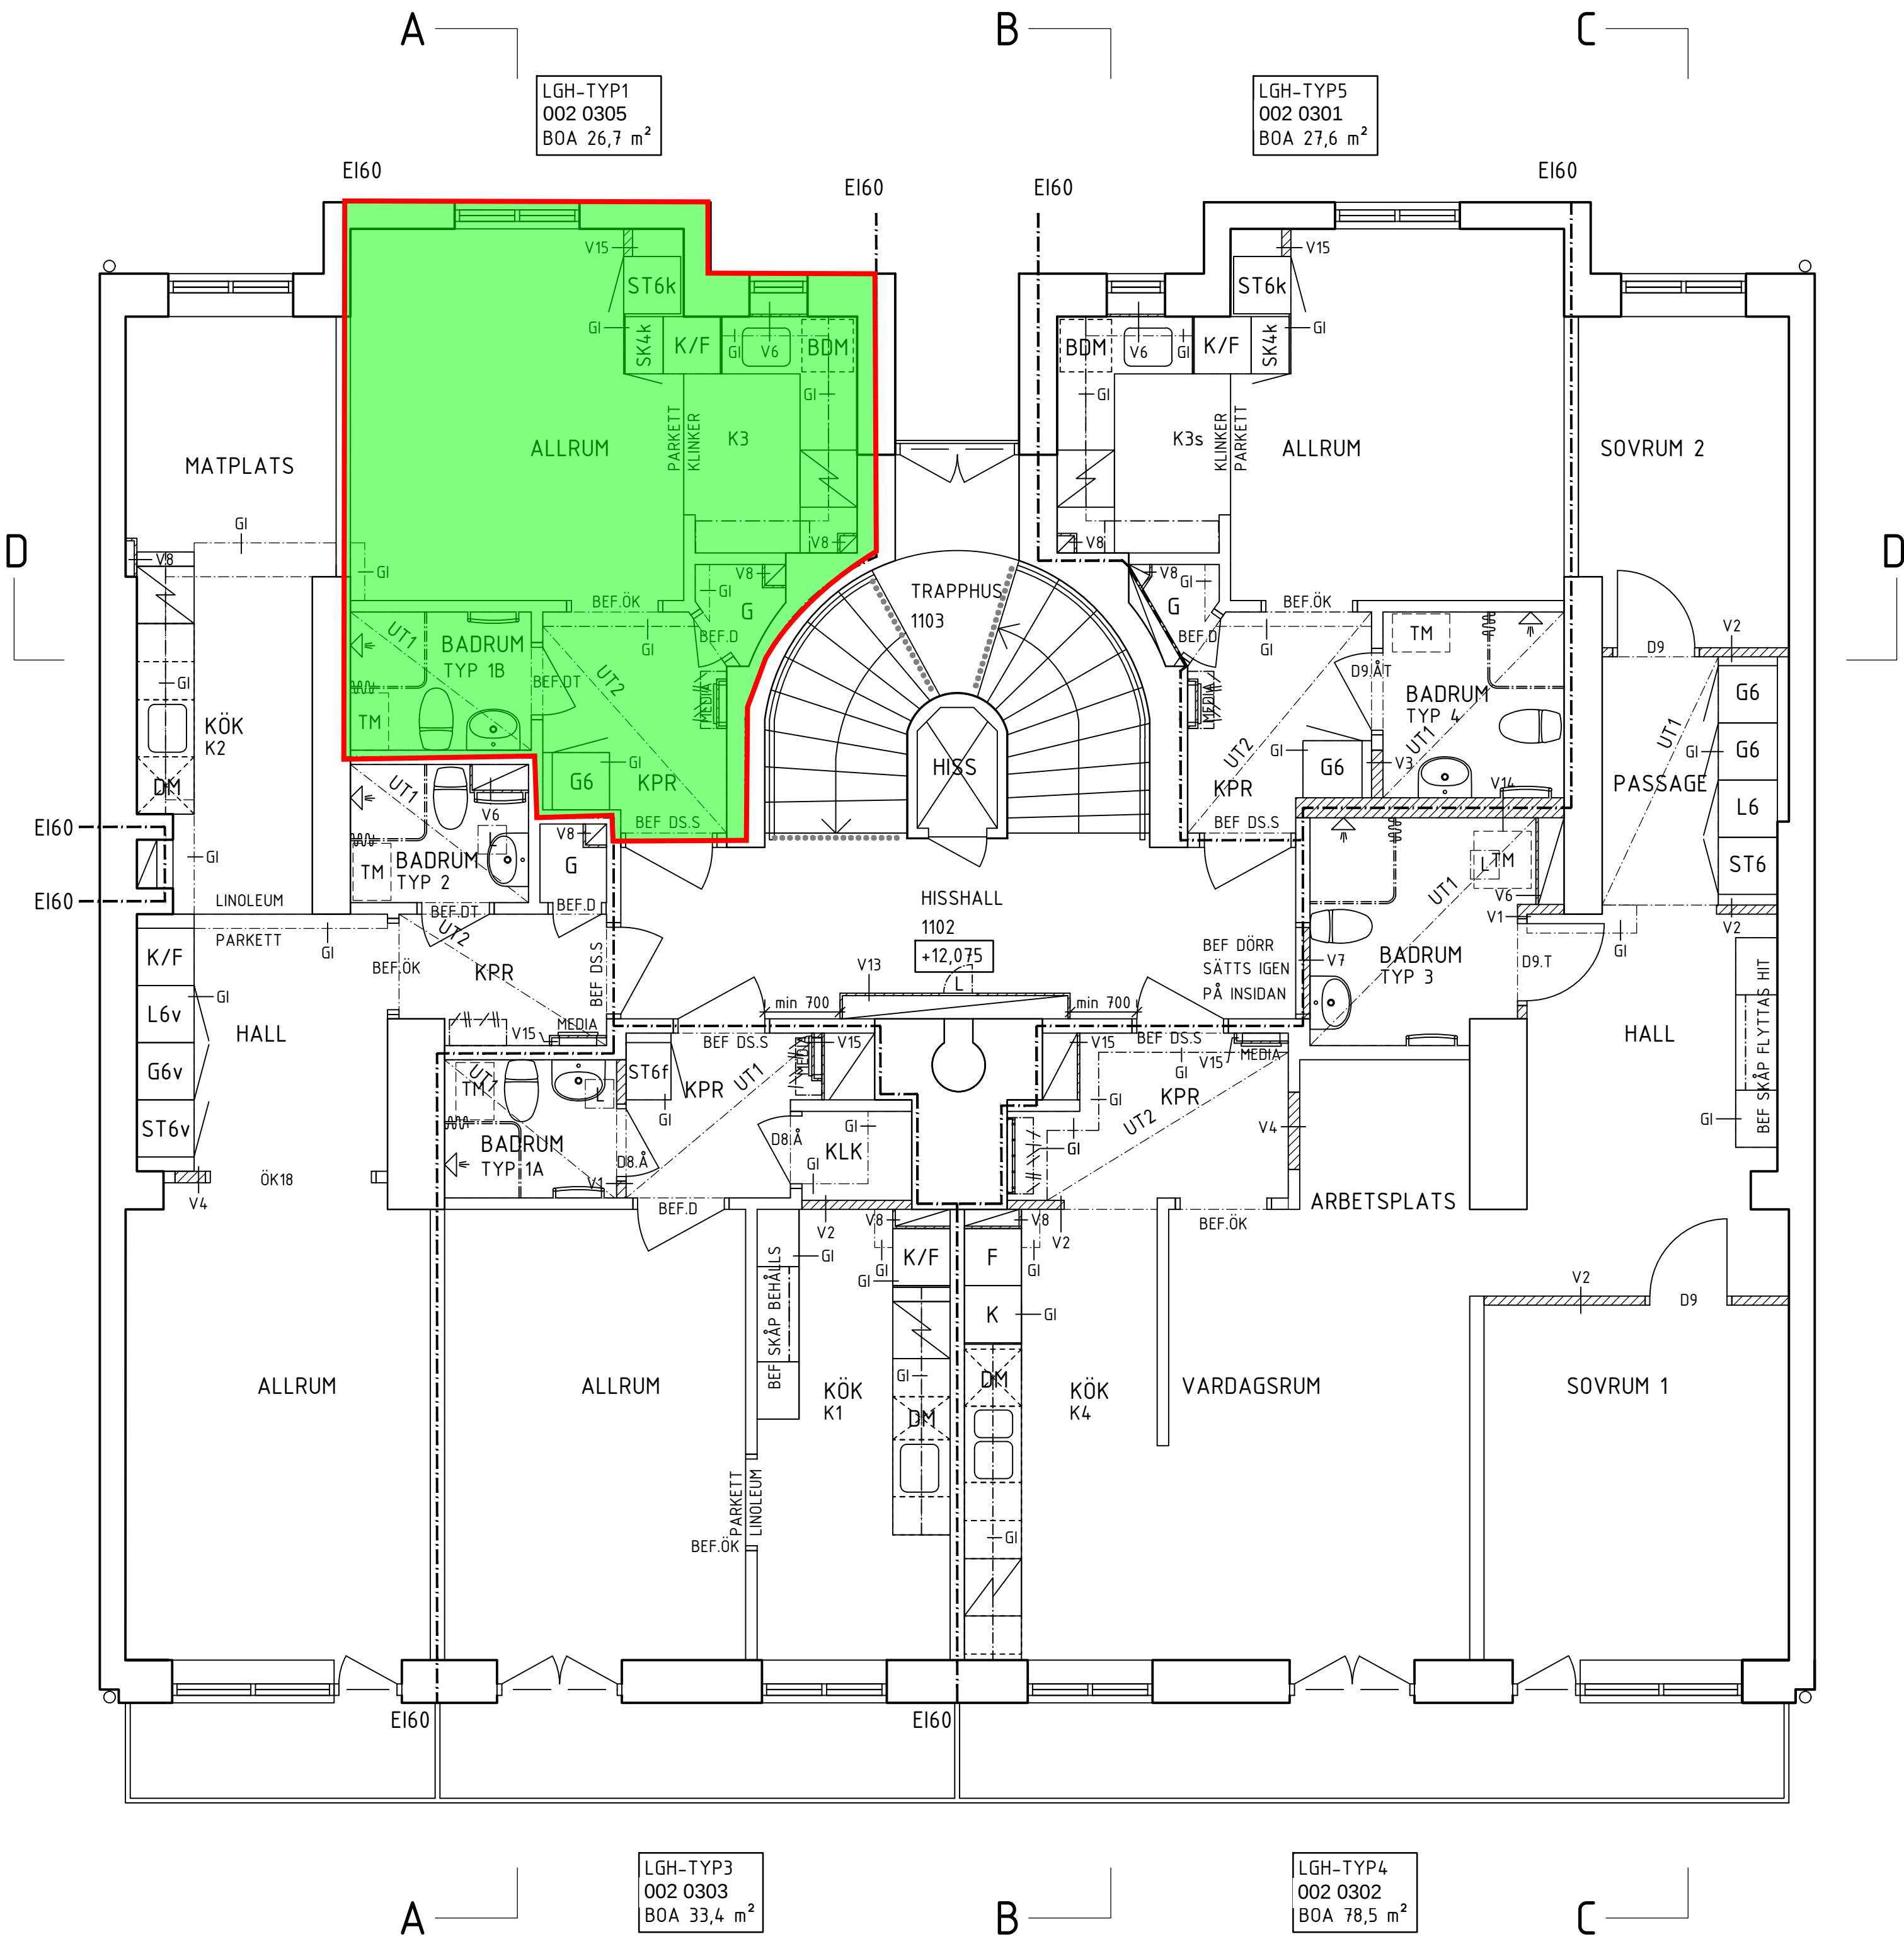

XREF: _Ymodell\A-40-P-110.dwg

LAGER: SB11

PLAN 1/25-40-4310.dwg TÄRNINGAR BERGSUND 45 FÖRFRÅGNINGSUNDERLAG FÖR RITNING A-40-1-110 DWG AHMAD RIHAWI