



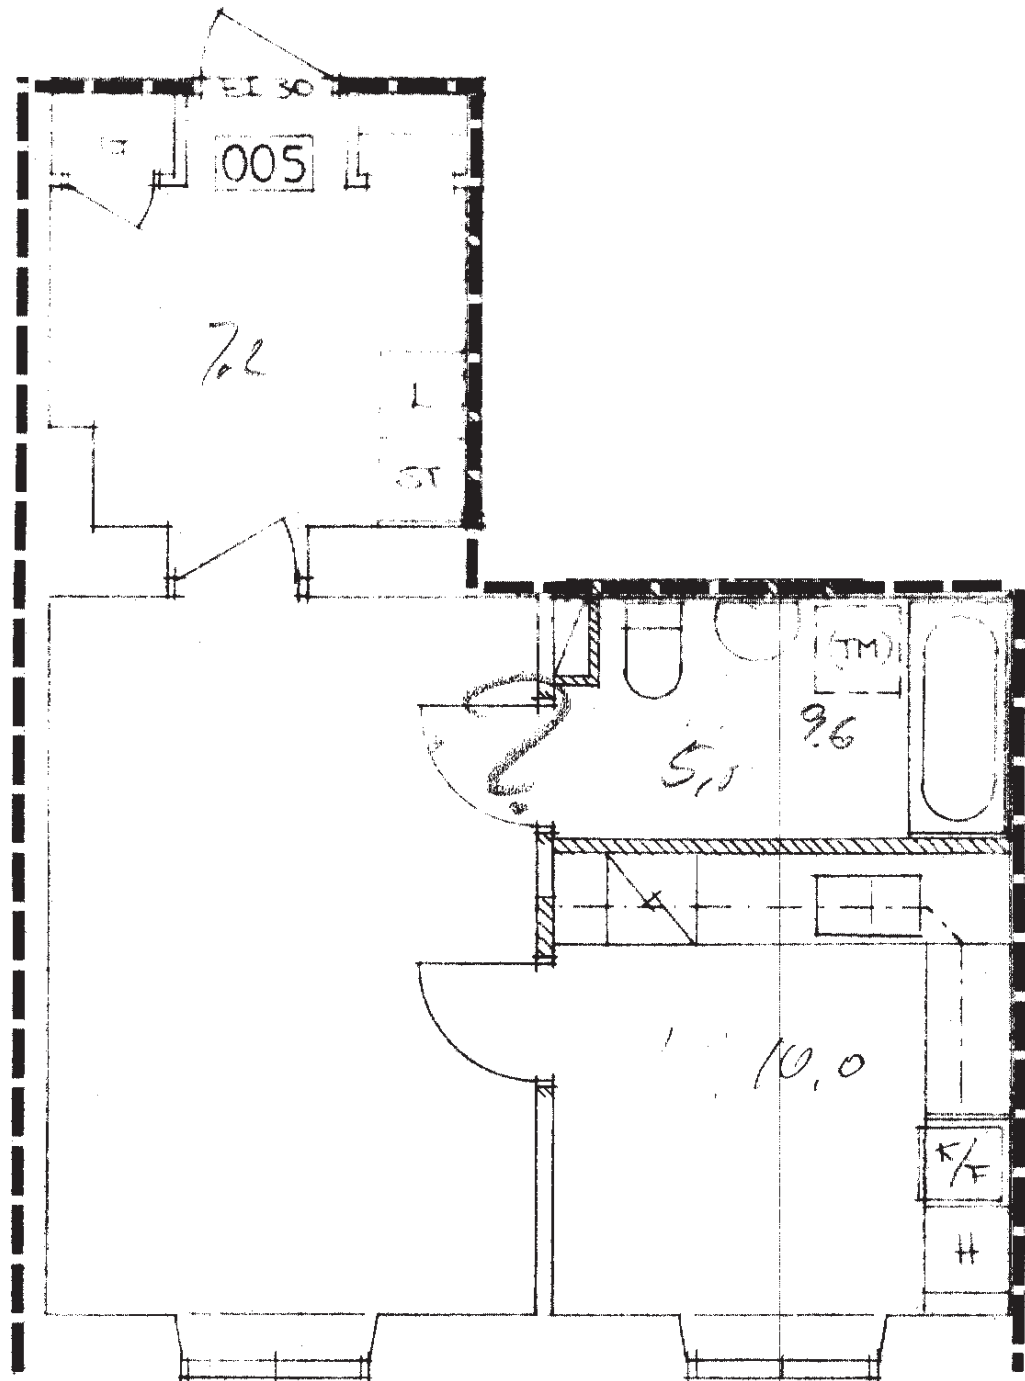

FÖRKLARINGAR

DENNA RITNING ÄR UPPRÄTTAD PÅ
UNDERLAG AV URSPRUNGLIGA
BYGGLOVSRITNINGAR. VISSA
KONTROLLMÄTT HAR TAGITS MEN
AVVIKELSER I DETALJER KAN
FÖREKOMMA.

- BRANDCELLSGRÄNS
KLASS EI 60.
- X03 = LÄGENHETSNUMMER
(X = ANTAL TRAPPOR)
- = BEF. DÖRR resp. VÄGG
- = NY DÖRR resp. VÄGG

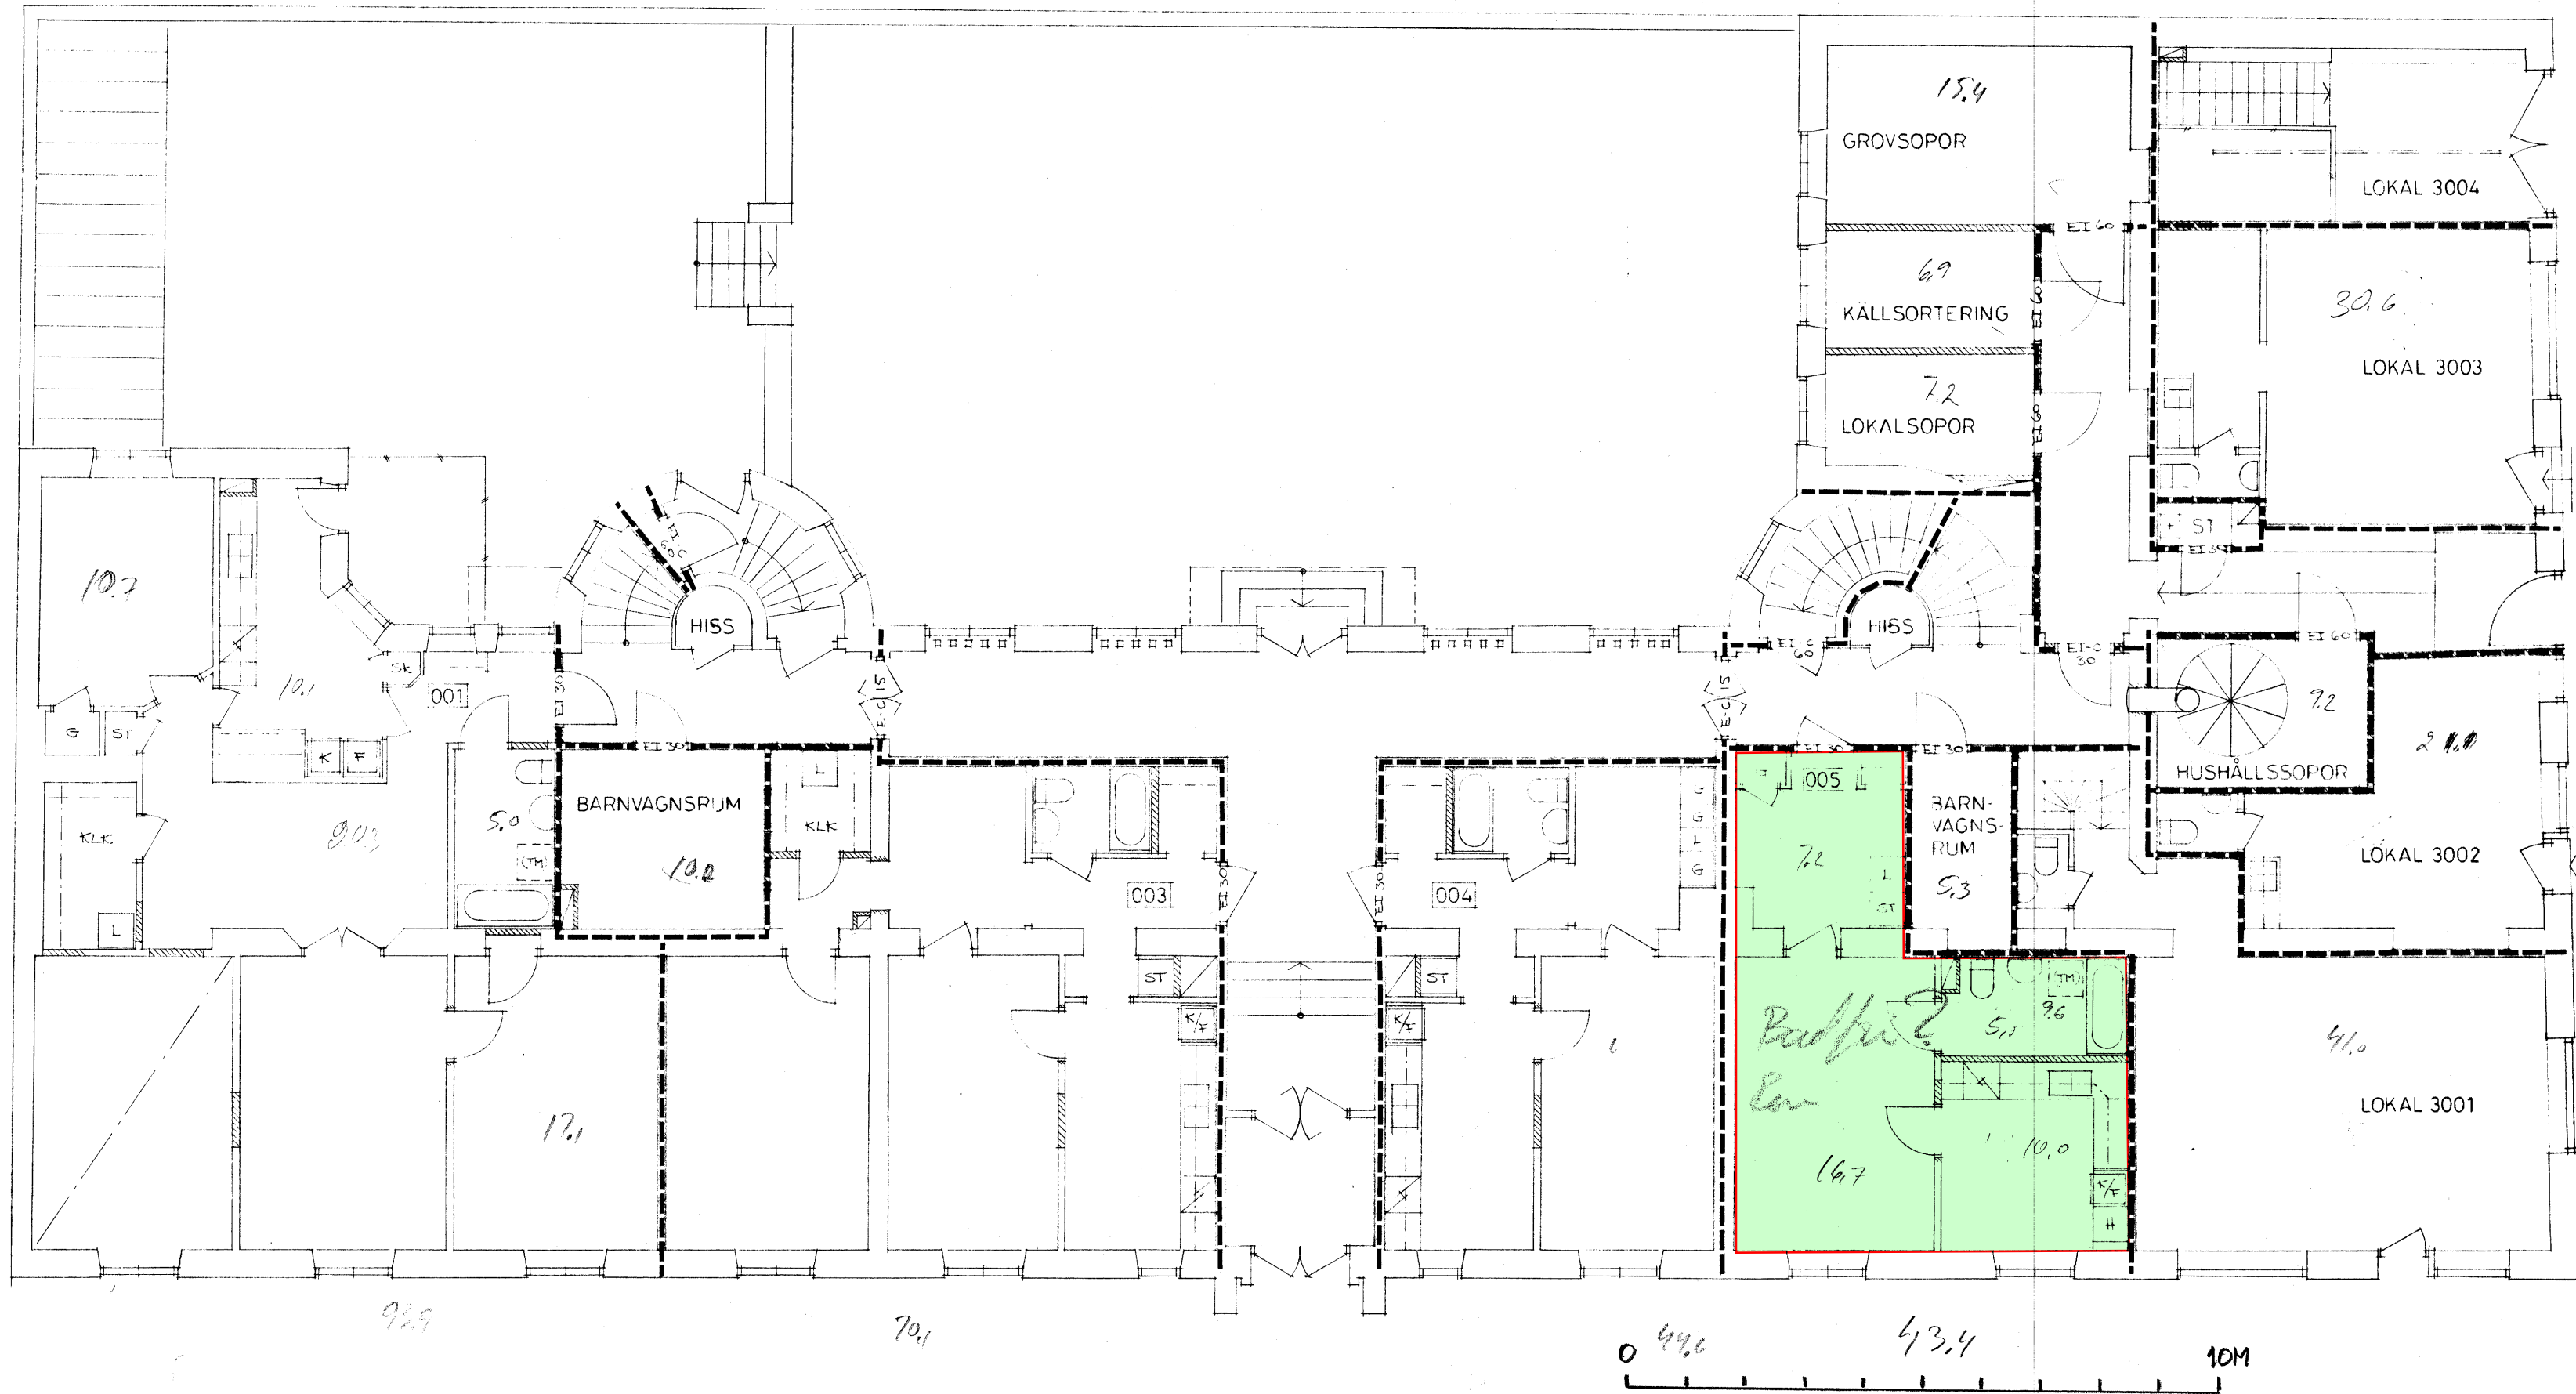

BYGGNADSFIRMA
OLOV LINDGREN AB
DROTTNINGGATAN 97
BOX 45079
104 30 STOCKHOLM
TEL: 08-690 25 10
TELEFAX: 08-33 06 30

ARKITEKT
NORBERG
LESSEBOVÄGEN 122, 122 47 ENSKEDE
TEL. & FAX : 08 - 722 89 15

UNDERSKRIFT: *Anders Norberg*

BYGGLOVSRITNING

Kv. KÄLLAN 5 STOCKHOLM
WOLLMAR YKKULLSGATAN 2, SÖDERMALM
OMBYGGNAD AV FLERBOSTADSHUS
PLAN BOTTENVÅNING

SKALA: 1:100
DATUM: 1995.02.10
RITN. NR: **A 1:03**
REV: