
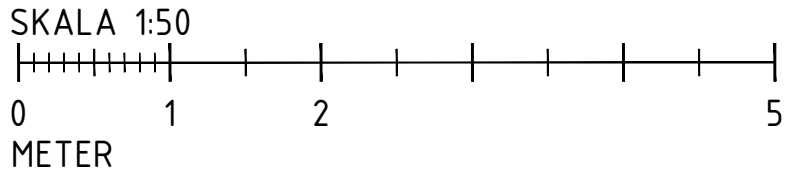


XREF: \\Modell\A-40-P-100.dwg

LAGER: SB11

LGH-TYP2
002 0104
BOA 42,6 m²

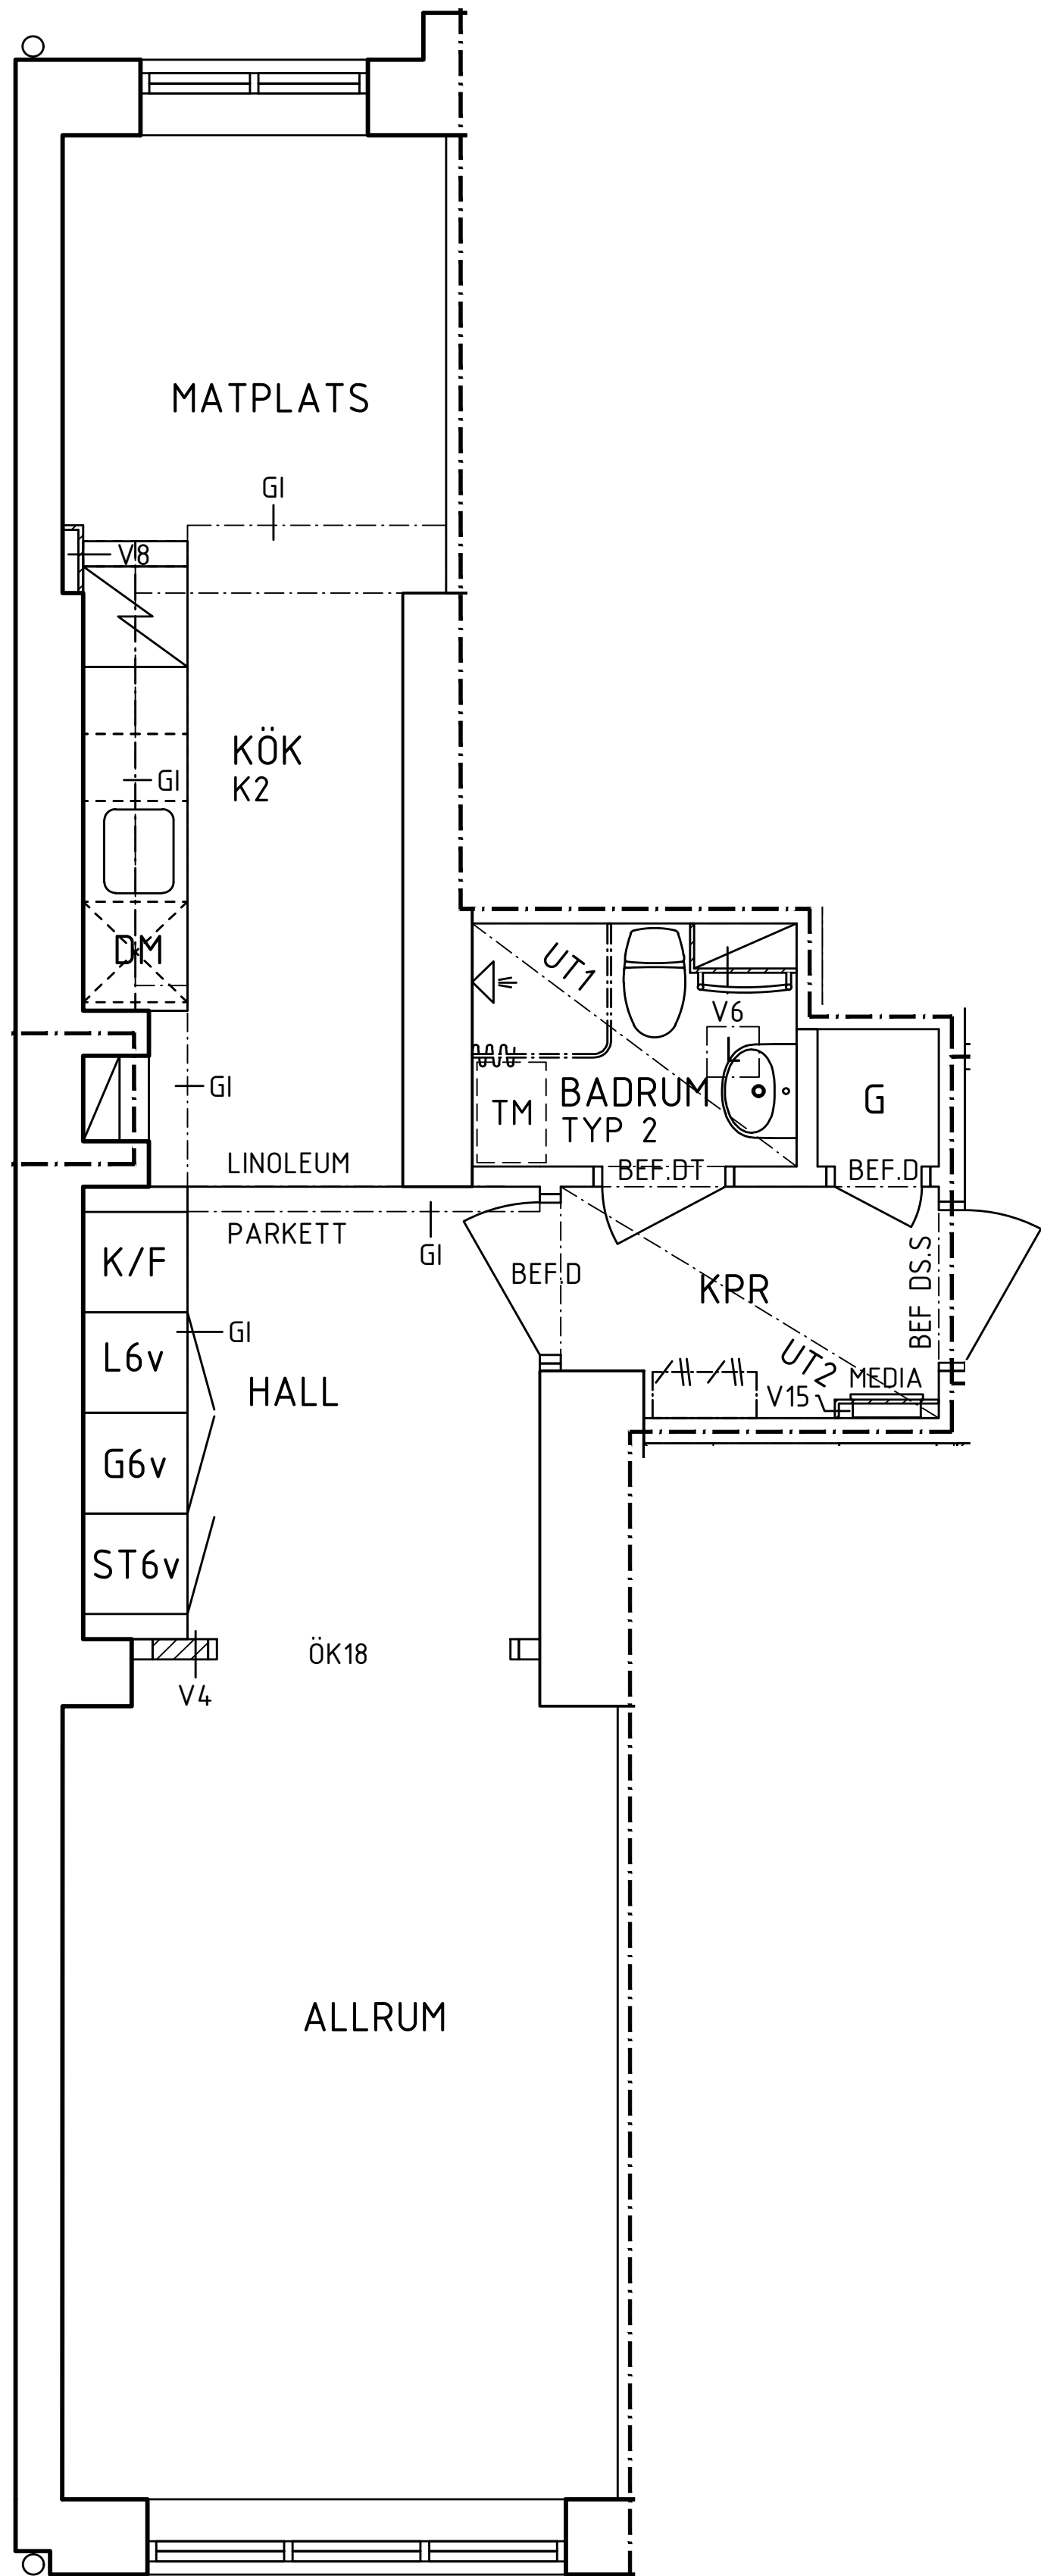

FÖRKLARINGAR OCH FÖRESKRIFTER

RITNINGAR SKALL LÄSAS SAMMAN MED
RUMSBESKRIVNING OCH BYGGBESKRIVNING

PLUSHÖJDER I PLANRITNINGAR FRÅN
ORIGINALRITNINGAR OMGJORDA TILL RH2000
RUMSBESKRIVNINGAR

A-RB-BERGSUND45-ALLMÄNNAUTRYMMEN-BH
A-RB-BERGSUND45-LÄGENHET-TYPX-BH



BYGGNADSBESKRIVNING

BYGGNADSBESKRIVNING HUS UTFÖRD AV
BKKONSULTER

SOPKÄRL I MILJÖRUM 1004 INGÅR EJ I
ENTREPRENADEN

- BRANDCELLSGRÄNS
- UNDERTAK OCH INKLÄDNADER
- BEFINTLIG VÄGG
- NY VÄGG
- KONTRASTMARKERING
TRAPPSTEG
- BEFINTLIG DÖRR
- NY DÖRR

- DM PLATS FÖR DISKMASKIN
- F FRYSSKÅP
- G GÄRDEROB
- K KYLSKÅP
- K/F KYL/FRYS
- KLK KÄLDKAMMARE
- KPR KAPPRUM
- ST STÄDSKÅP
- L INSPEKTIONSLUCKA I UNDERTAK,
PLACERING ENL. V
- V? VÄGGTYPER
- UT? UNDERTAK
- GI GIPSINKLÄDNAD
- F? FÖNSTER
- FB? FÖNSTERBÄNK

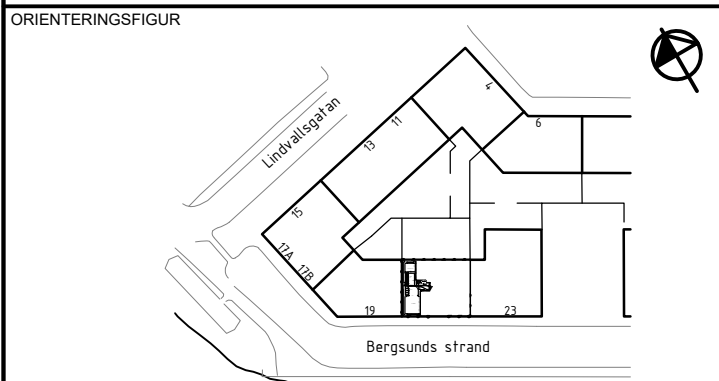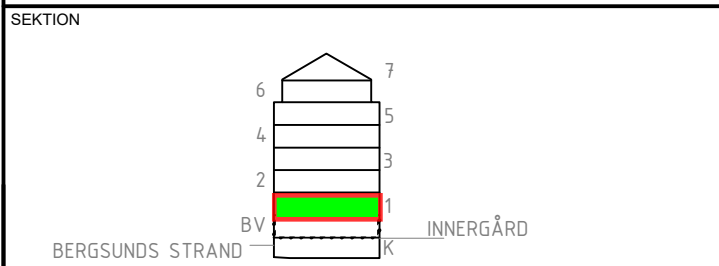

STATUS

HANDLING

DATUM 2025-09-05 GODKÄND AV Tomas Enekvist ANDRINGS PM -

BESTÄLLARE

OLOV LINDGREN

JUST Arkitektur

PROJEKTNAMN

Fastighetsrenovering

OMRADE

Hornstull, Södermalm, 117 38 Stockholm

PROJEKTNUMMER 200931_1

DIARIENUMMER -

DISCIPLIN Arkitekt

UPPDRAGSNUMMER 22-2986

TELEFON 08-12 20 9000

BYGGNADSVÄRK -

VÄNINGSPLAN VÄNINGSDEL

SYSTEM 40 - Sammansatt redovisning

ENTRÉVÄNING

Planritning

SKALA 1:50



FORMAT A1/A3

DOKUMENTNUMMER A-40-1-100

ANDRING -

T: RITNINGAR BERGSUND 45 FÖRFRÅGNINGSUNDERLAG FÖR RITNING A-40-1-100 DWG AHMAD RIHAWI

PL: 2025-09-05 19:45

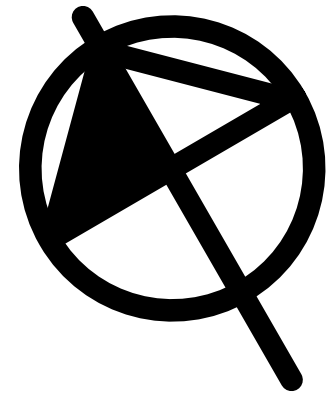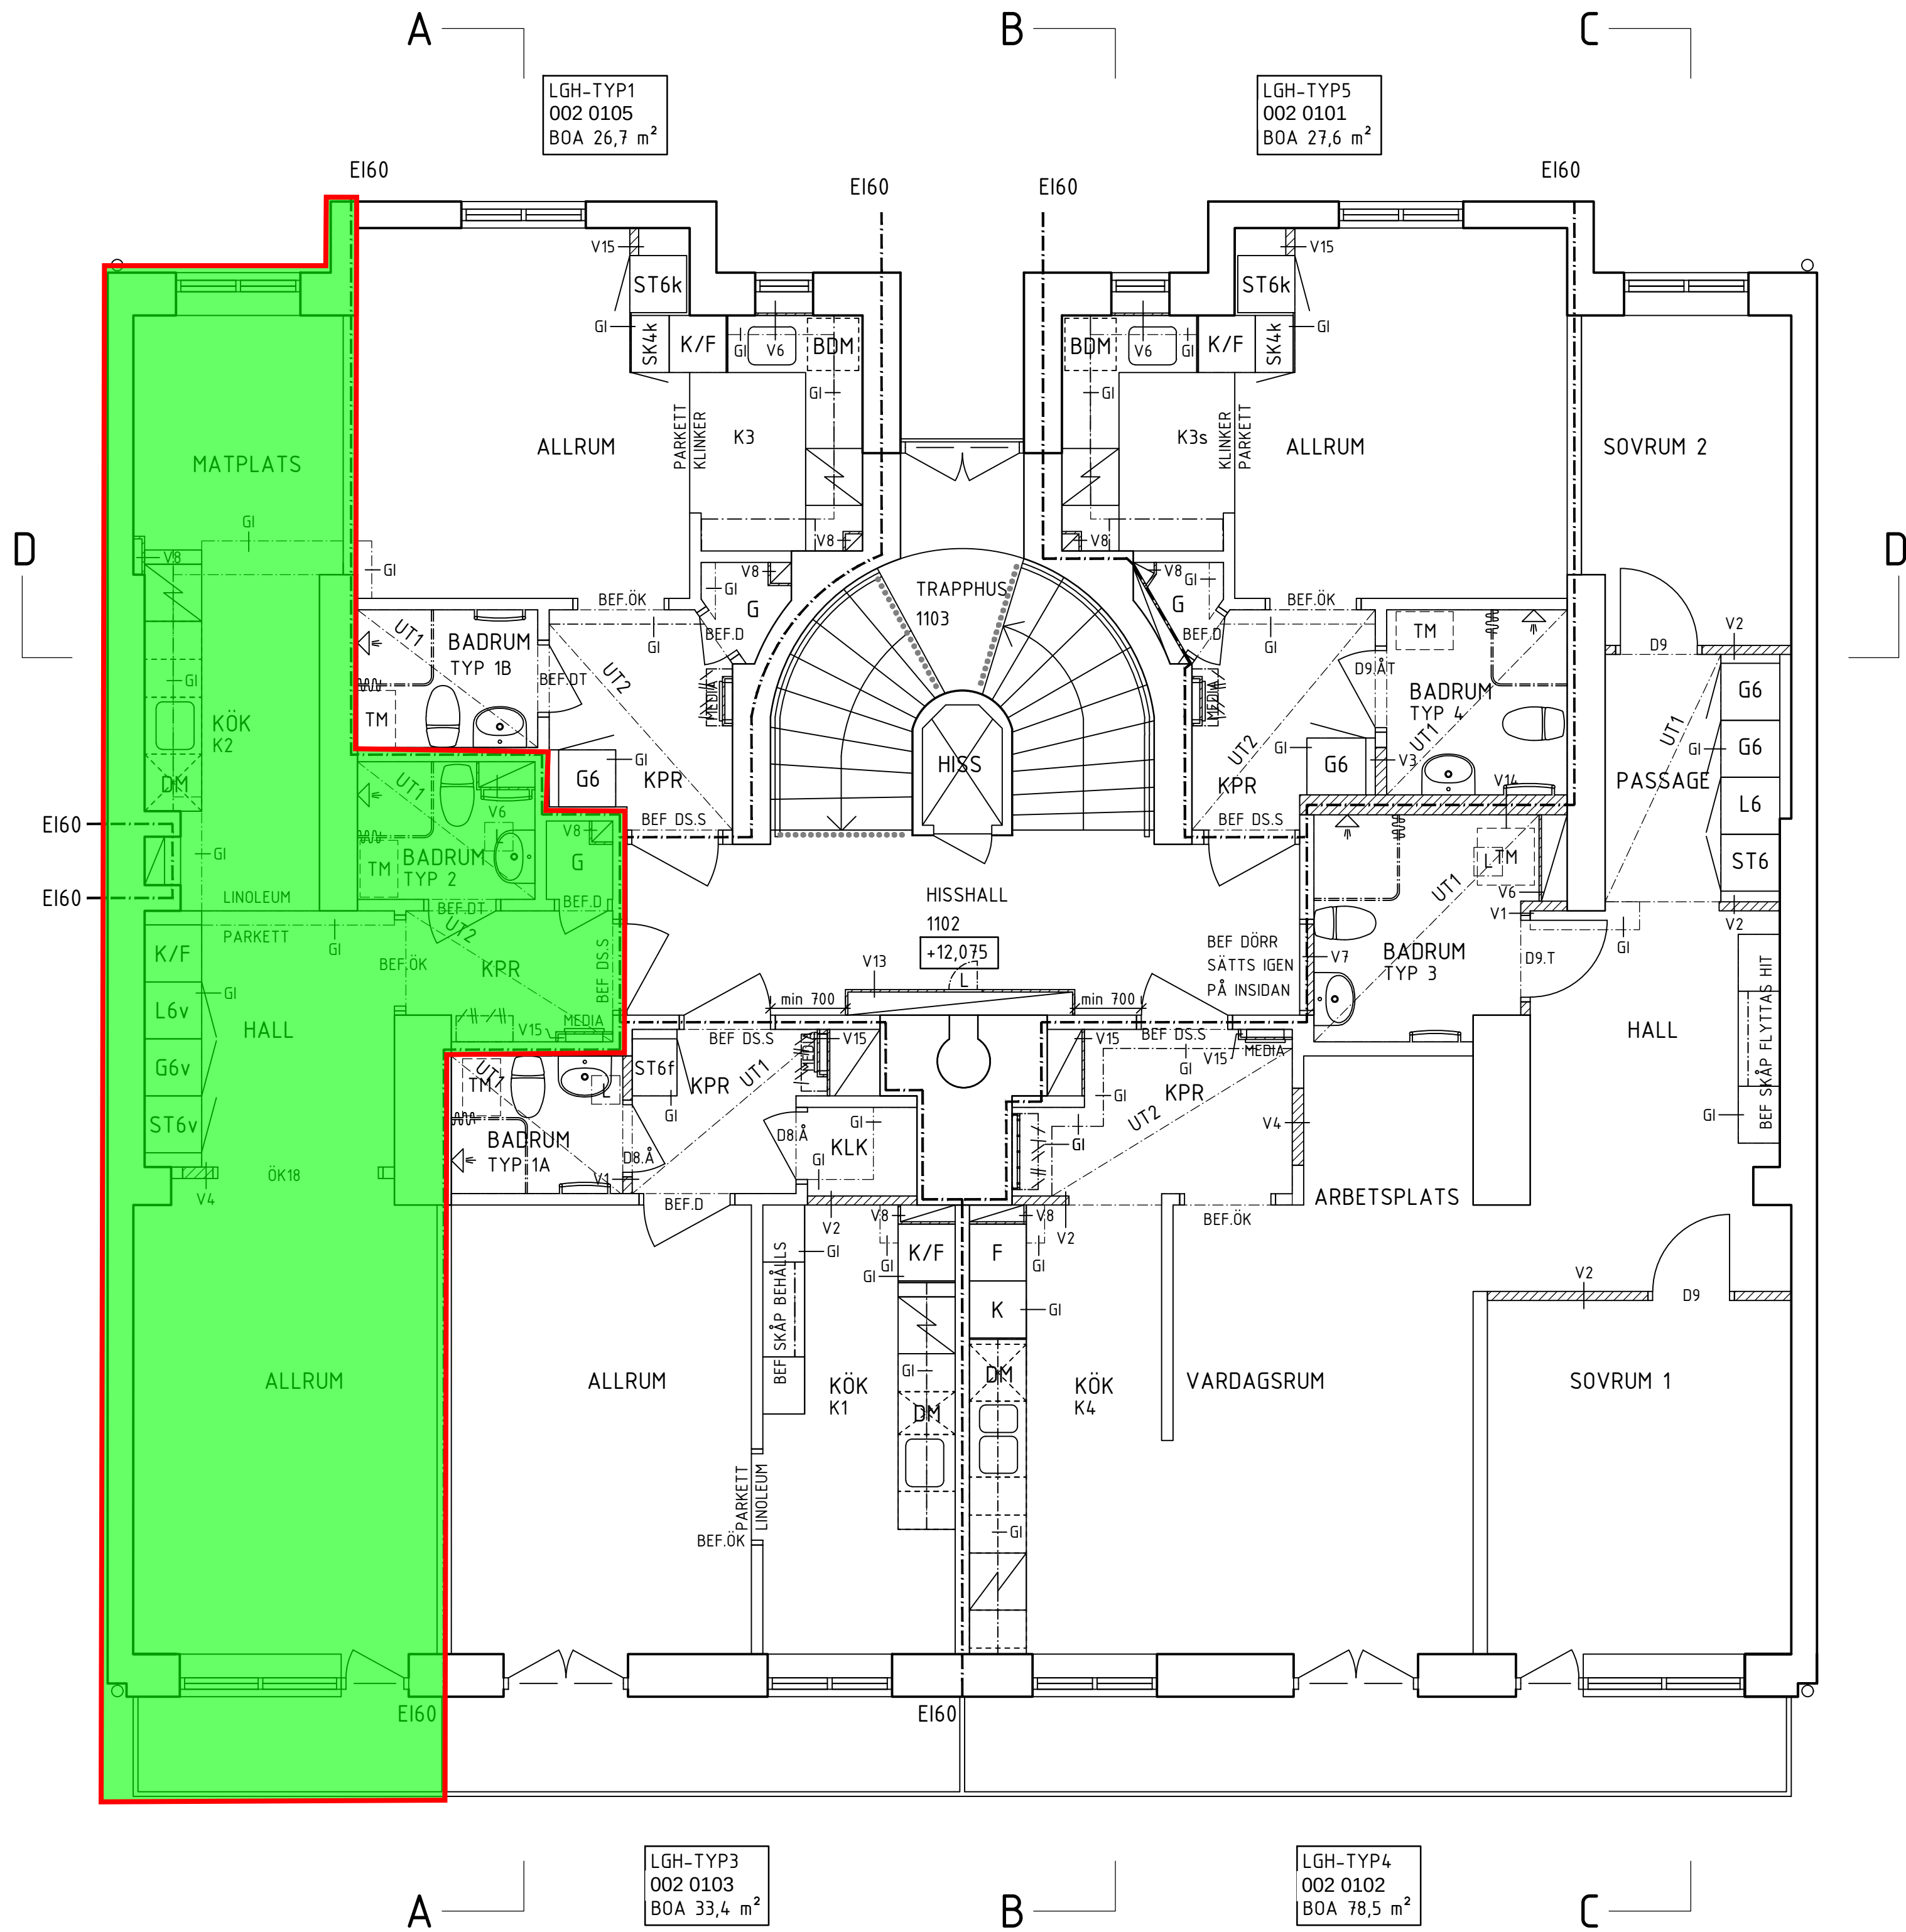

FÖRKLARINGAR OCH FÖRESKRIFTER


RITNINGAR SKALL LÄSAS SAMMAN MED
RUMSBESKRIVNING OCH BYGGBESKRIVNING

PLUSHÖJDER I PLANRITNINGAR FRÅN
ORIGINALRITNINGAR OMGJORDA TILL RH2000
RUMSBESKRIVNINGAR

A-RB-BERGSUND45-ALLMÄNNAUTRYMMEN-BH
A-RB-BERGSUND45-LÄGENHET-TYPX-BH

BYGGNADSBESKRIVNING
BYGGNADSBESKRIVNING HUS UTFÖRD AV
BKKONSULTER

- BRANDCELLSGRÄNS
- UNDERTAK OCH INKLÄDNADER
- BEFINTLIG VÄGG
- NY VÄGG
- KONTRASTMARKERING
TRAPPSTEG
- BEFINTLIG DÖRR
- NY DÖRR
- DM PLATS FÖR DISKMASKIN
- F FRYSSKÅP
- G GARDEROB
- K KYLSKÅP
- K/F KYL/FRYS
- KLK KÄLDKAMMARE
- KPR KAPPRUM
- ST STÅDSKÅP
- L INSPEKTIONSLUCKA I UNDERTAK,
OCH TRAPPHUSVÄGG
PLACERING ENL. V
- V? VÄGGTYPER
- UT? UNDERTAK
- GI GIPSINKLÄDNAD

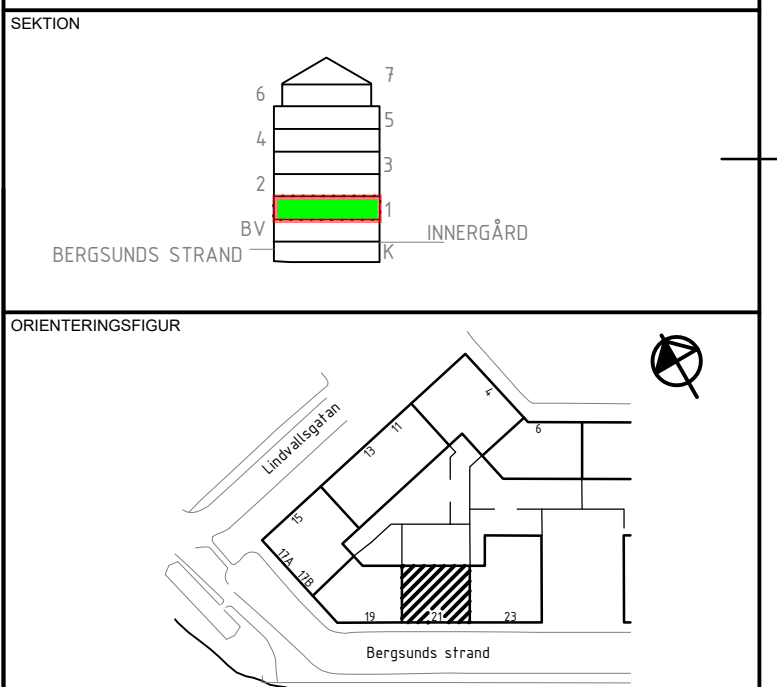

STATUS		

HANDLING		
BYGGHANDLING		
DATUM	GODKÄND AV	ÄNDRINGS PM
2025-09-05	Tomas Enekvist	-
BESTÄLLARE		



JUST
Arkitektur

PROJEKTNAMN		
Fastighetsrenovering		
OMRÅDE		
Hornstull, Södermalm, 117 38 Stockholm		
PROJEKTNUMMER	ADRESS	
200931_1	Bergsunds Strand 21	
DIARIENUMMER	FASTIGHET	
-	Bergsund 45	
DISCIPLIN	FÖRETAG	
Arkitekt	Just arkitektur	
UPPDRAGSNUMMER	SKAPAD AV	
22-2986	Robert Hägg	
TELEFON	KONTAKTPERSON	
08-12 20 9000	Ahmad Rihawi	
BYGGNADSVÄRK	PLUSHÖJD (RH 2000)	
-	+12,075	
VÄNINGSPLAN	VÄNINGSDEL	DELOMRÅDE
1-5 TR		
SYSTEM		
40 - Sammansatt redovisning		
SPECIFIKATION		
Våning 1 tr		
RITNINGSKATEGORI		
Planritning		
DOKUMENTNUMMER		
A-40-1-110		
SKALA		FORMAT
1:50		A1/A3
ÄNDRING		
-		

