

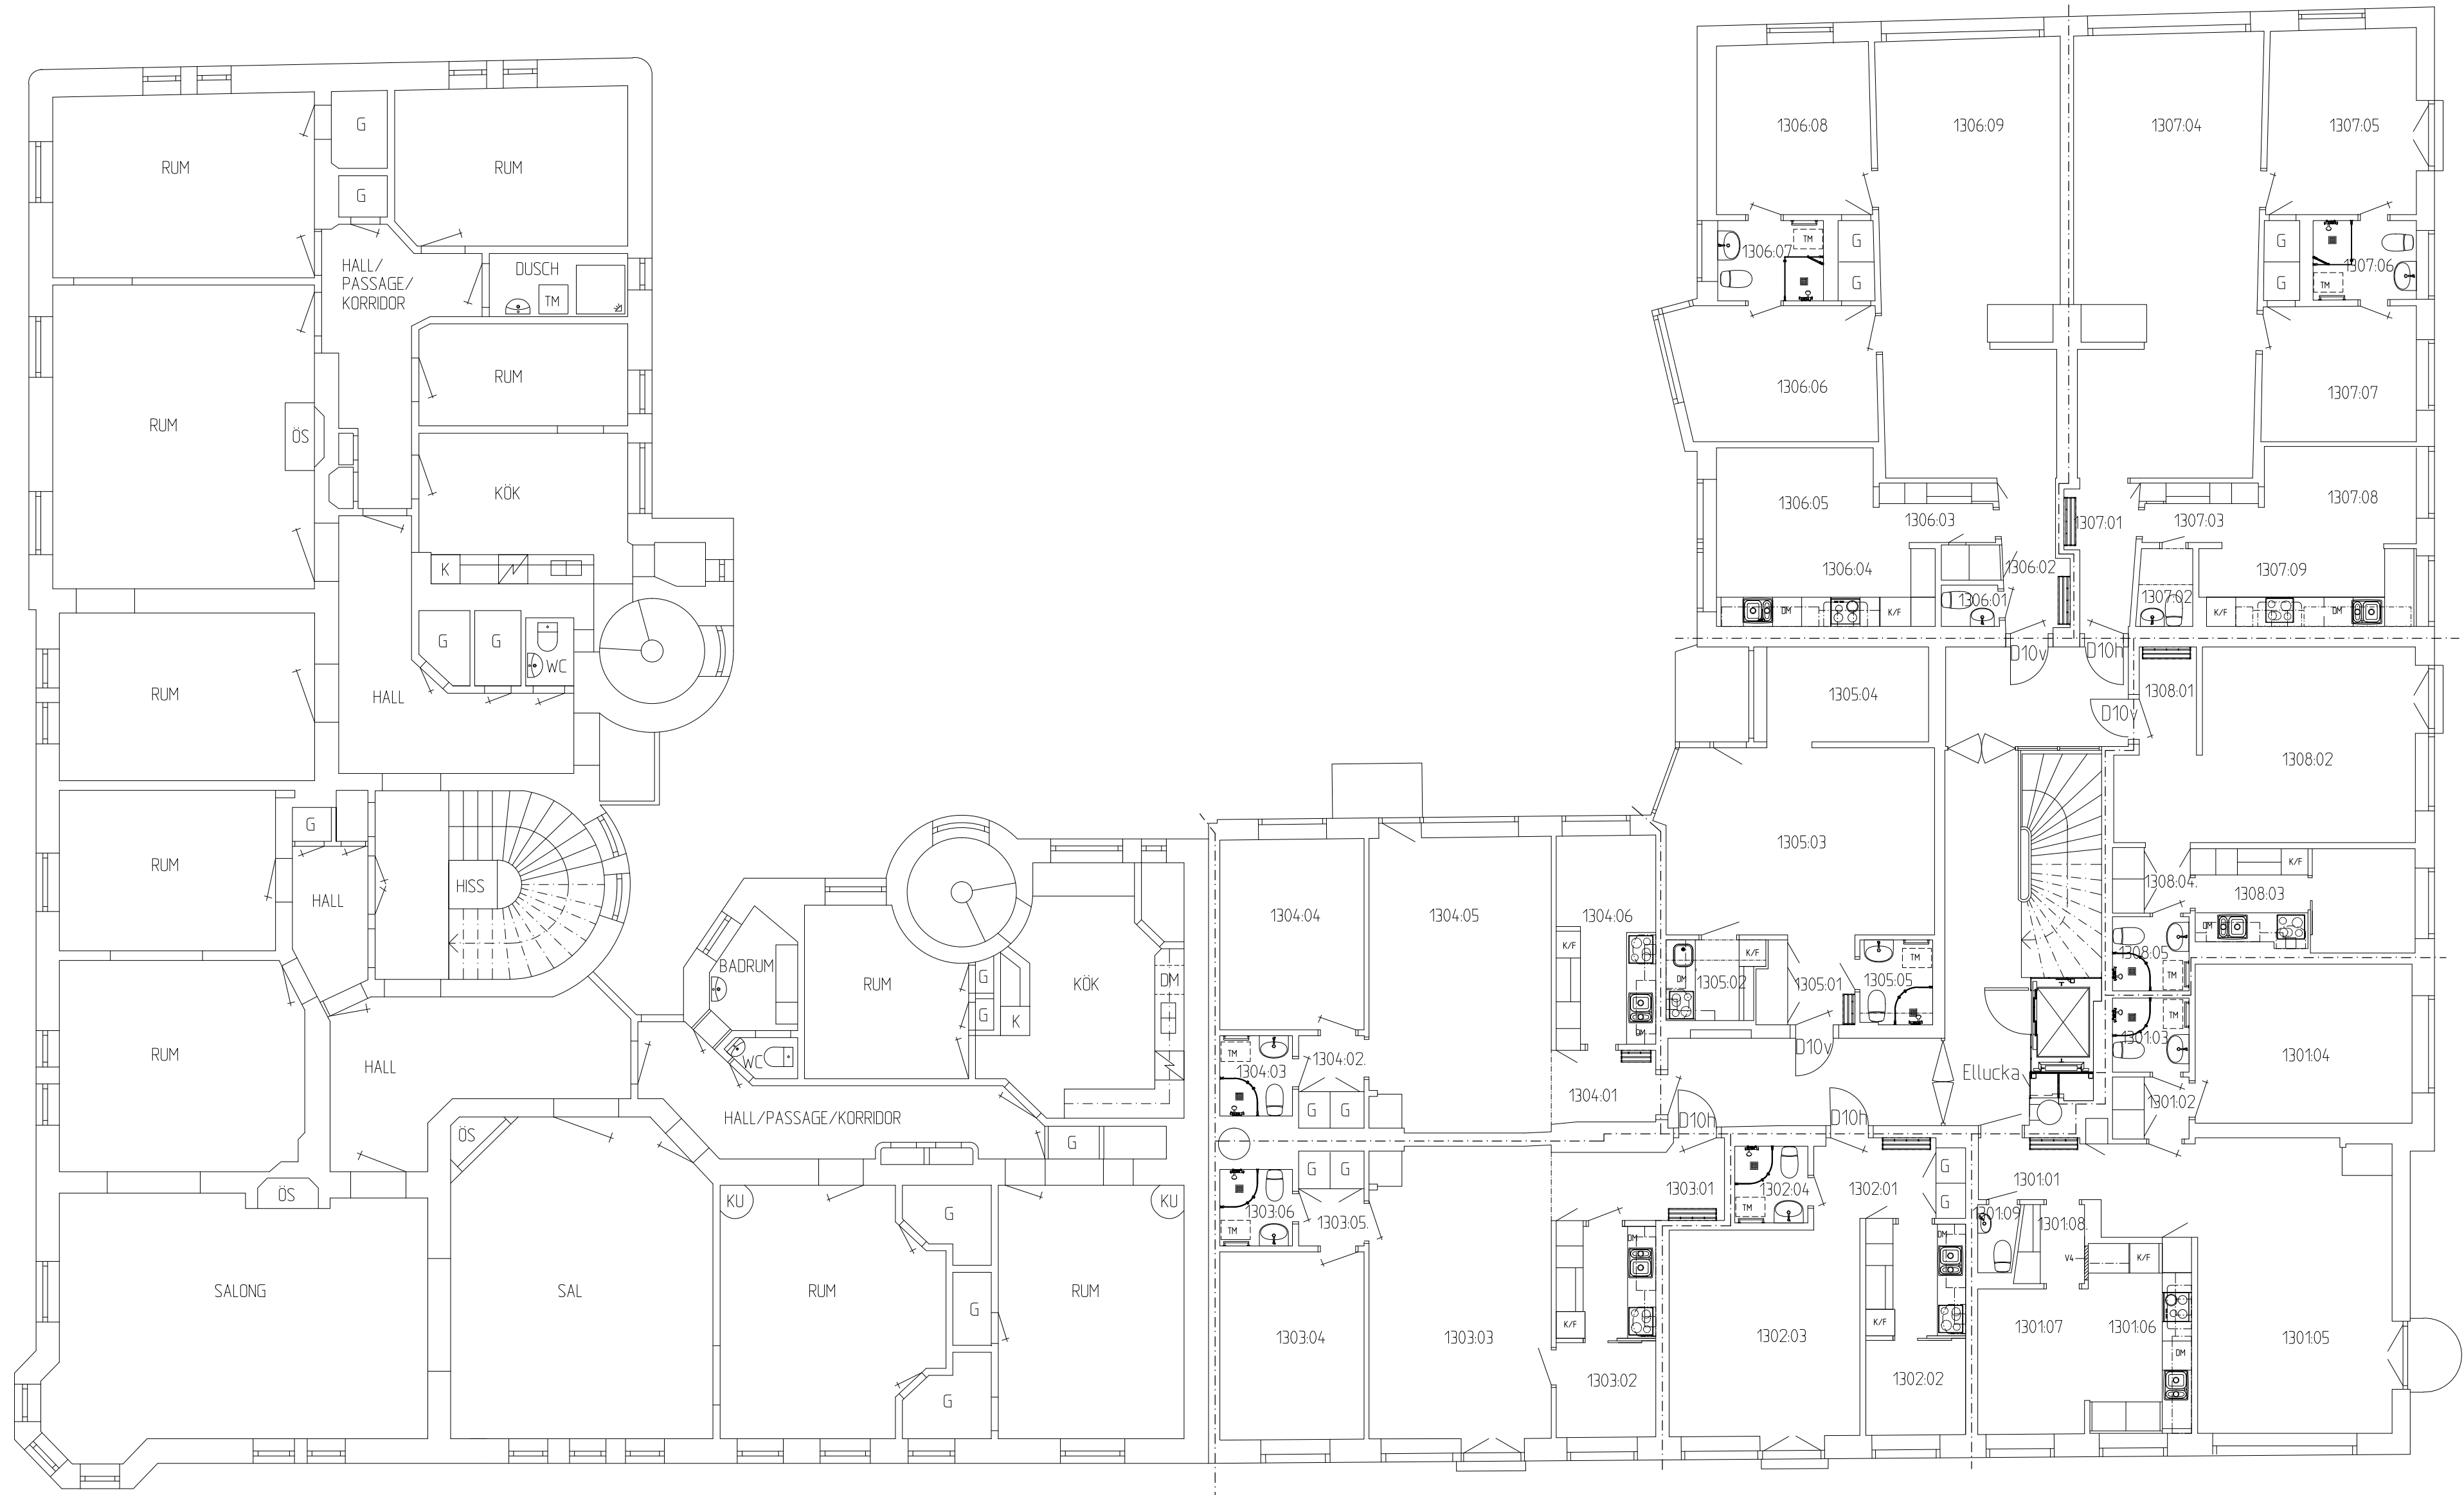


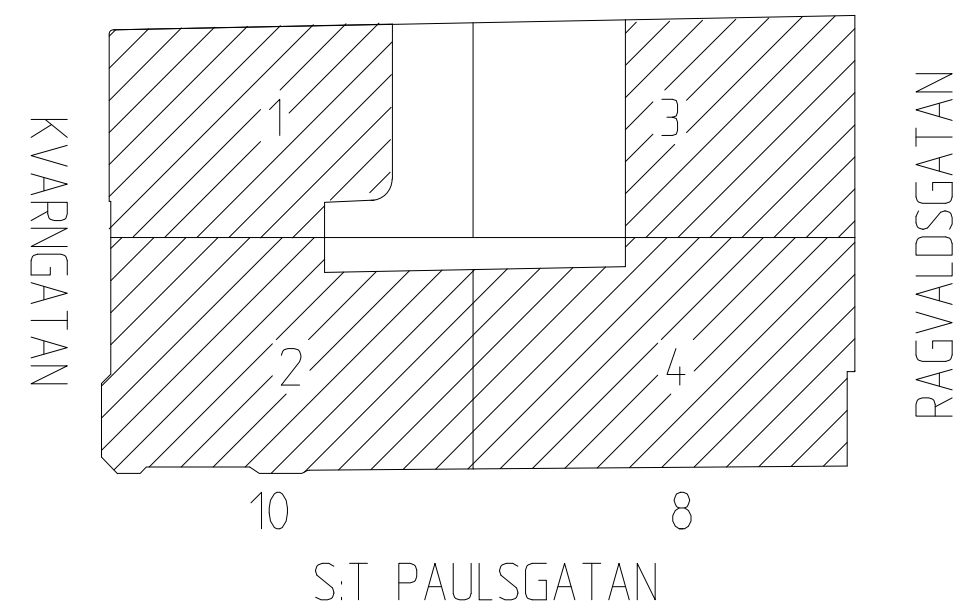

PLAN 6 VÅNING 3 TR.

PLAN 6 VÅNING 3 TR.

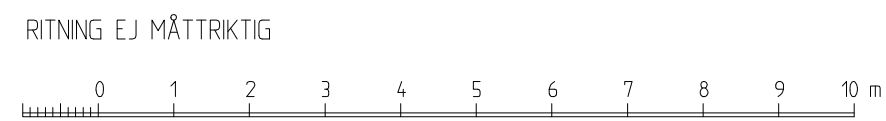

BET	ANT	ÄNDRINGEN AVSEER	DATUM	SEN
ORIENTERINGSRITNING				
KV. SANKTA MARIA 11				
	BH	MARIA MAGDALENA FÖRSAMLING 08-462 29 40/7		
✗	A	CASTENFORS ARKITEKTER AB	08-717 80 60	
	K	THORSELL KONSTRUKTION AB	08-774 07 20	
	V	RONNY OLSSON INGBYRÅ AB	08-21 68 00	
	E	BERGMARK ELKONSULTER AB	08-621 11 90	
	L			
UPPDRAGSR		RTAD/KONSTR AV	HANDLAGGARE	
DATUM		ANSVARG		
2015-02-18				
S:T PAULSGATAN 8				
PLAN 6, VÅNING 3 TRAPPOR				
SKALA	1:100 A1 1:200 A3	NUMMER	BET	
		A300:06		